



POHLED Z VÝCHODU

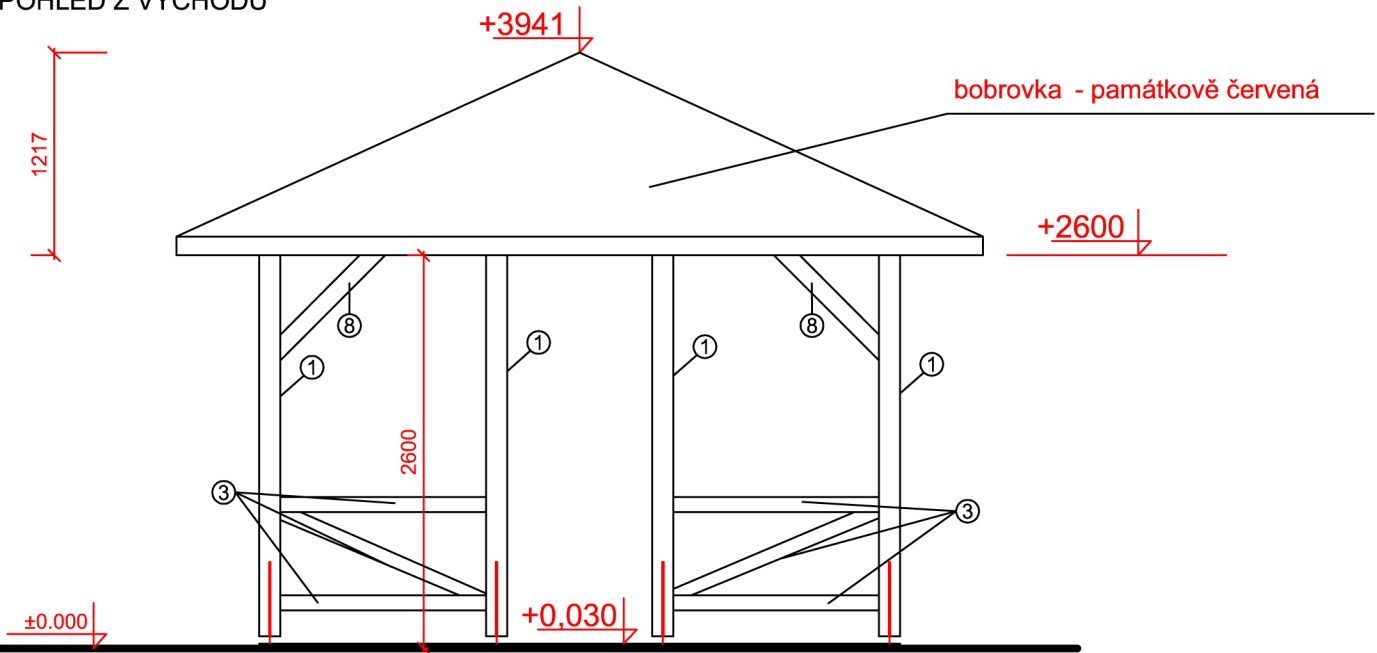

- ① sloupek 140/140
- ③ zábradlí 120/120
- ⑧ pásek 100/120

- dřevo ošetřeno hloubkovou impregnací,
pak nátěr lazur.lakem 3x barva červená

POHLED ZE ZÁPADU

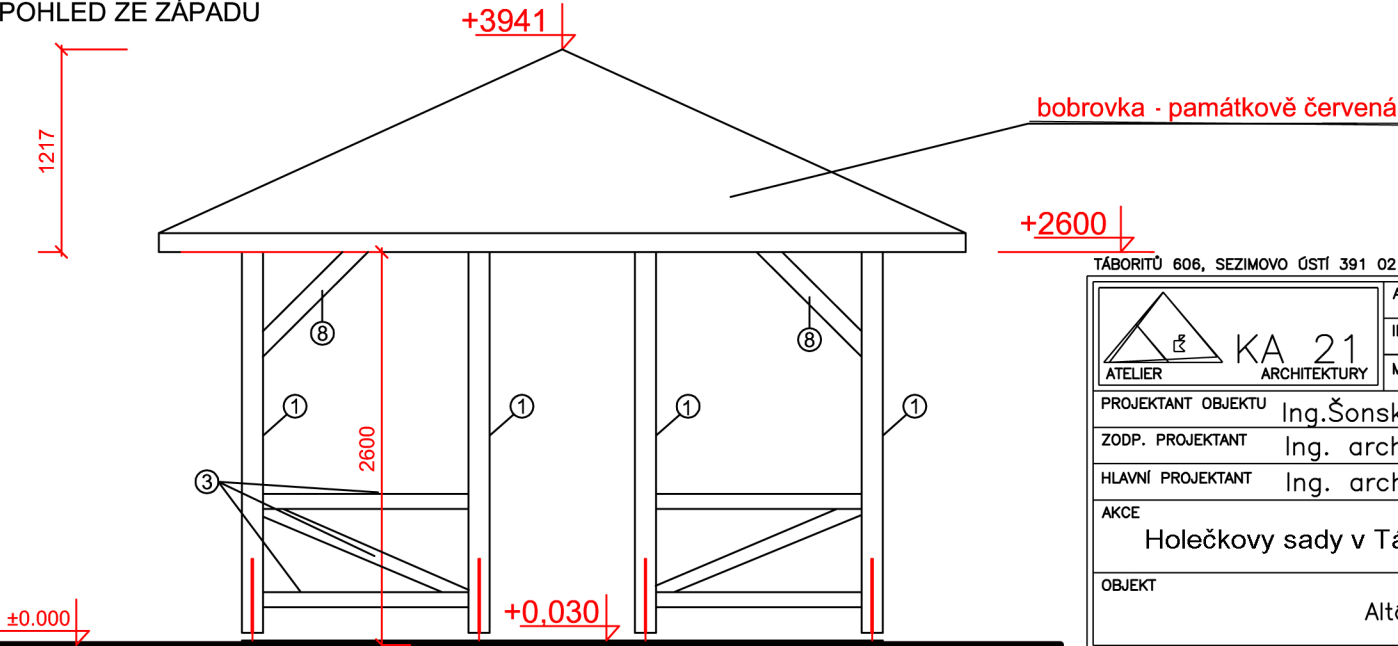

TÁBORITŮ 606, SEZIMOVO ÚSTÍ 391 02

	AUTOR	Ing. arch. A. Kalinová		IČO	625 50 870	ČÁST F	
	INVESTOR	Město Tábor		IČO	00 253 014		
	MÍSTO	kú Tábor		PARC. č.	482		
PROJEKTANT OBJEKTU Ing.Šonský,CSc.,Ing.Kalinová,Ing.Turnovec,Ing.Mládek							VÝKRES F 04.6
ZODP. PROJEKTANT Ing. arch. A. Kalinová							
HLAVNÍ PROJEKTANT Ing. arch. A. Kalinová				IČO	625 50 870	ČZ	
AKCE Holečkovy sady v Táboře, II. a III. etapa revitalizace							PARÉ
OBJEKT Altán – pohledy				STUPEN DPS			
				FORMÁT xA4			
				DATUM XI.2012			
				MĚŘÍTKO 1:50			