



VZOROVÉ ULOŽENÍ PREFABRIKOVANÉ ŠACHTY V KOMUNIKACI

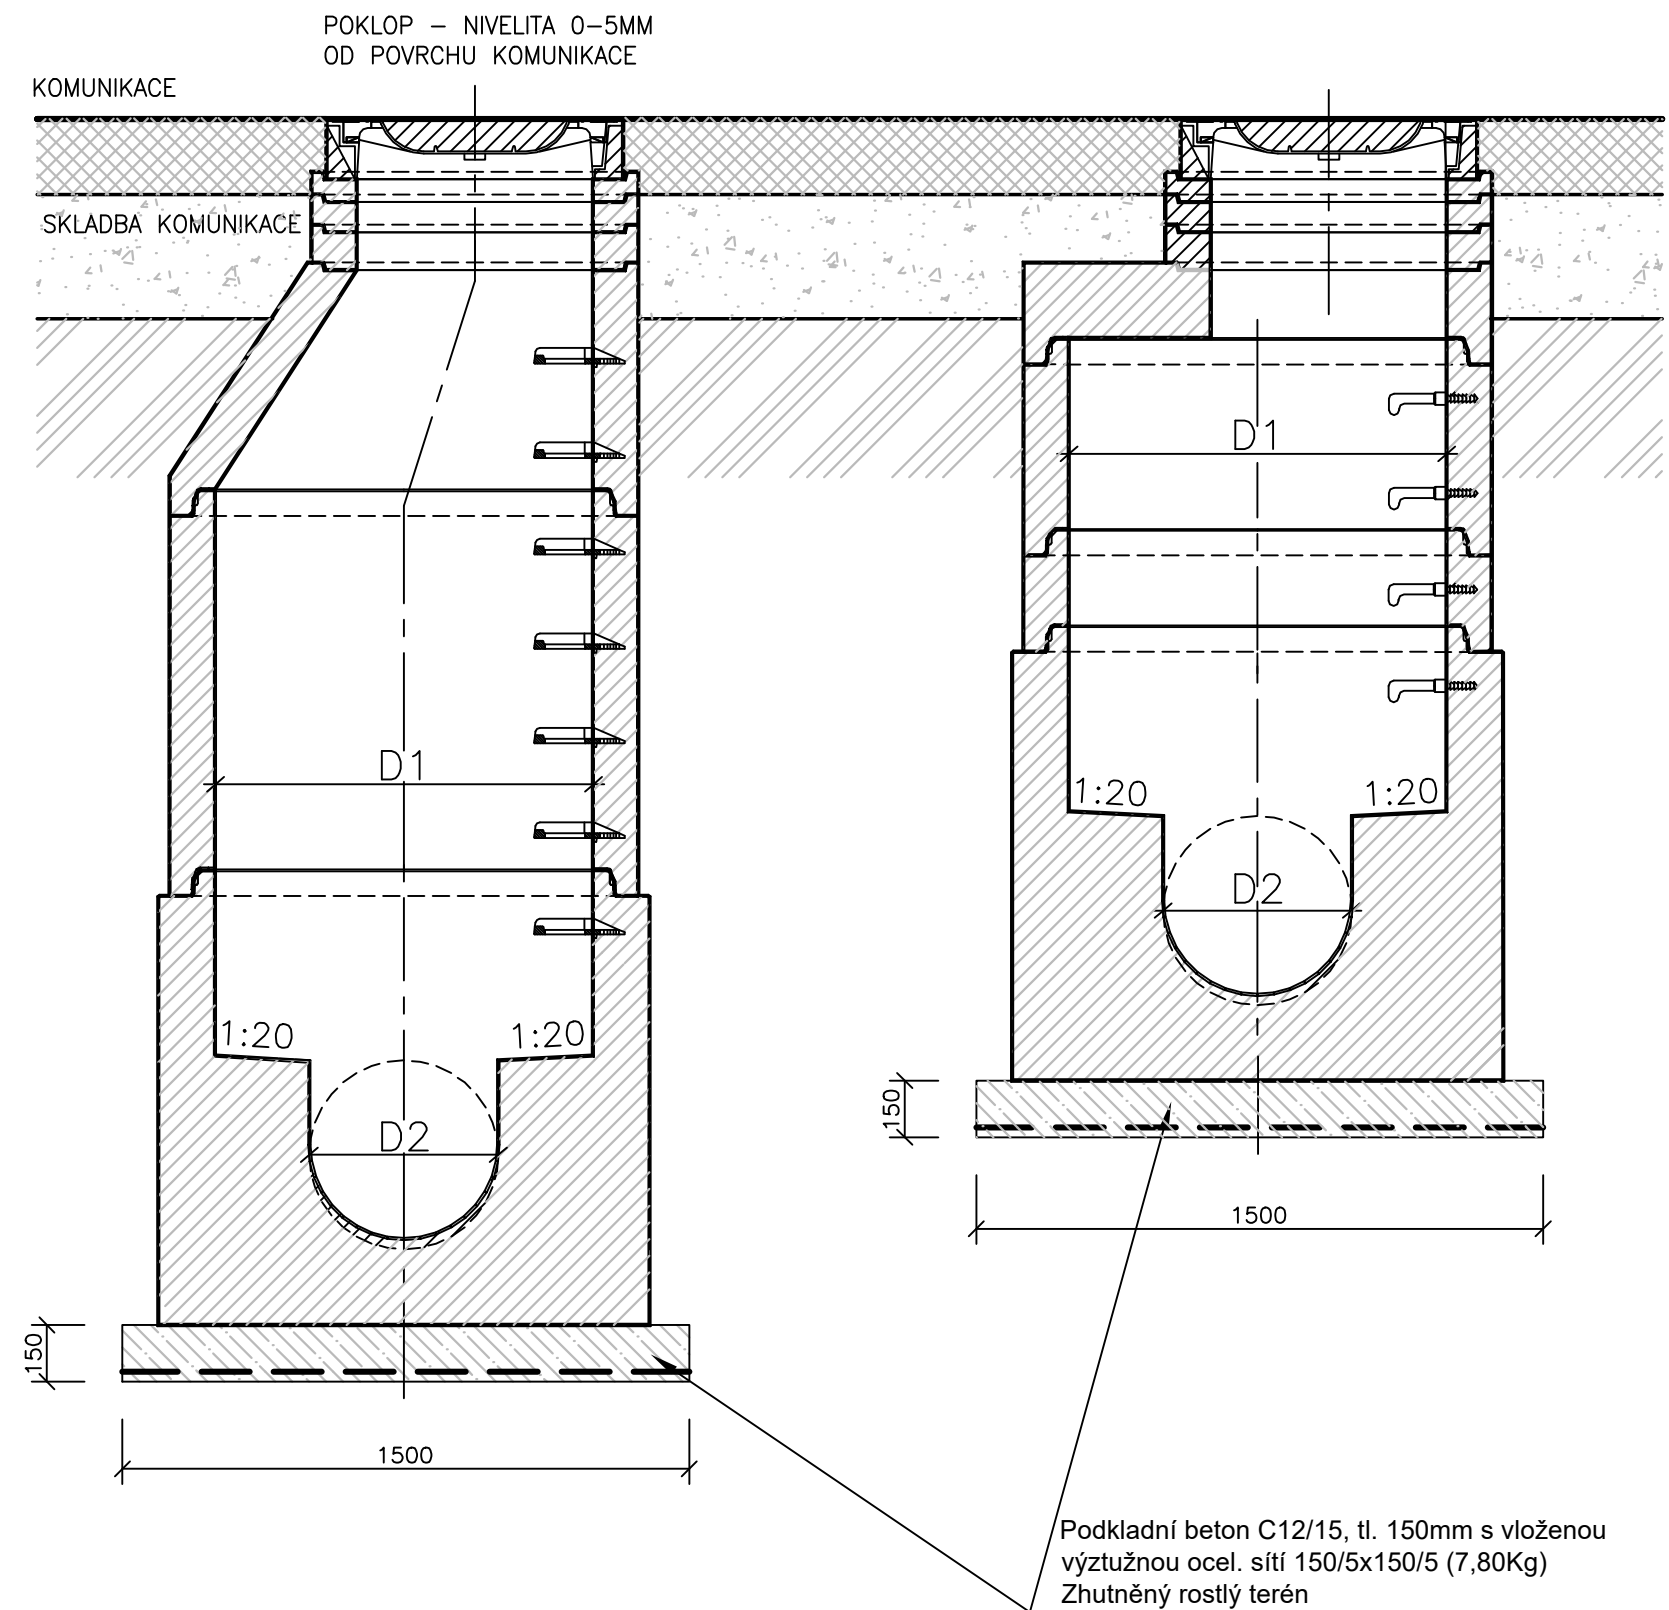

VE VOLNÉM TERÉNU

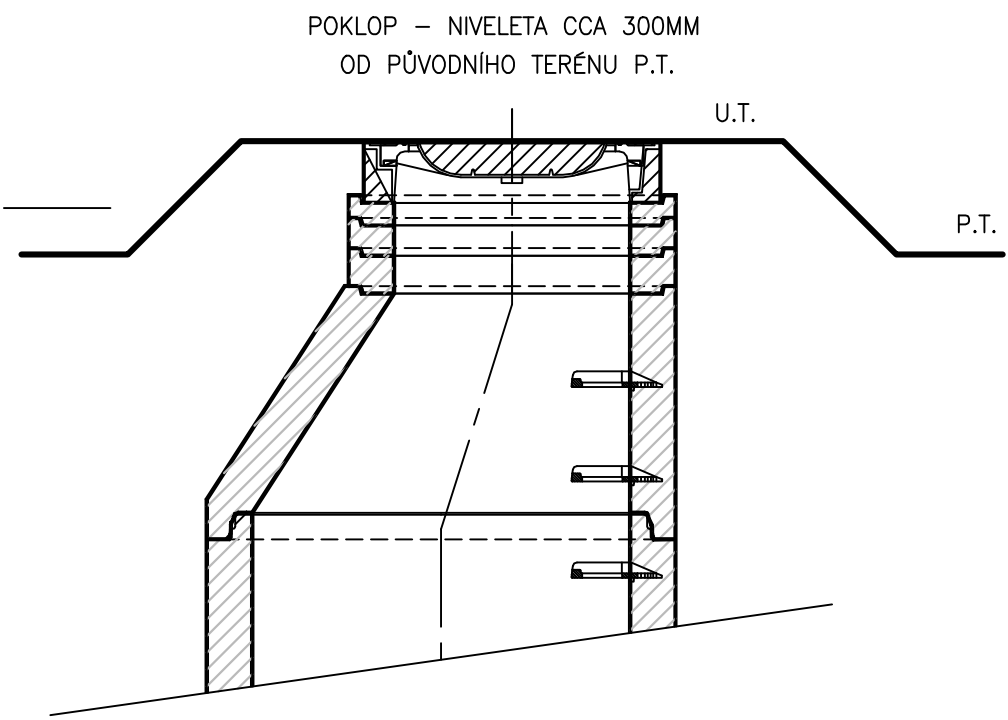

POZNÁMKY:

POKLOPY

ŠACHTY BUDOU OSAZENY POKLOPY TŘÍDY ZATÍŽENÍ D400.

DNO VÝKOPU:

DNO VÝKOPU MUSÍ BÝT ŘÁDNĚ ZHUTNĚNO.

OBSYP ŠACHTY:

OBSYP ŠACHTY SE PROVEDE VYTĚŽENOU ZEMINOU UKLÁDANOU PO VRSTVÁCH MAX. 300mm MOCNÝCH, KTERÉ SE POSTUPNĚ HUTNÍ.

TĚSNĚNÍ MEZI ŠACHTOVÝMI DÍLCI:

JSOU NAVRŽENY TYPOVÉ PREFABRIKOVANÉ ŽELBET. ŠACHTY A TO VČETNĚ TYPOVÉHO ELASTOMEROVÉHO TĚSNĚNÍ MEZI ŠACHTOVÝMI DÍLCI. ZHOTOVITEL STAVBY TOTO TĚSNĚNÍ MUSÍ U VÝROBCE OBJEDNAT PŘÍMO SE ŠACHETNÍMI DÍLCI.

PŘED ZAHÁJENÍM STAVBY A TAKÉ BĚHEM STAVBY JE NUTNÉ ZAJISTIT DOZOR HYDROGEOLOGA.

POKUD SE BĚHEM STAVBY VYSKYTNOU PROBLÉMY SE SPODNÍ VODOU, PŘÍPADNĚ S PROUDÍCÍ VODOU, NEBO JINÝMI NEPŘÍZNIVÝMI PODMÍNKAMI, JE NUTNÁ KONZULTACE S PROJEKTANTEM !

ZÁVĚREČNÁ ÚPRAVA POVRCHU SE PROVEDE V CELKOVÉ TLOUŠTČE DLE SKLADBY KOMUNIKACE - VIZ. VÝKRES VZOROVÉ OPRAVY KOMUNIKACE.

INVESTOR JE POVINNEN PŘED ZAHÁJENÍM STAVEBNÍCH PRACÍ, ZAJISTIT U JEDNOTLIVÝCH SPRÁVCŮ INŽENÝRSKÝCH SÍTÍ JEJICH VYTÝČENÍ !

VYPRACOVAL		ČÍSLO PARE
Ing. ŽÁČEK Jaroslav Ph.D., Chlum 144, Křemže 382 03, IČ: 06577831		
		
MÍSTO STAVBY: České Budějovice - Jihočeský kraj k. ú. Zlív u Českých Budějovic (793272)		STUPEŇ PROJEKTU PROJEKTOVÁ DOKUMENTACE PRO PROVÁDĚNÍ STAVBY (DPS)
INVESTOR: Město Zlív, Dolní náměstí 585, 373 44 Zlív		
STAVBA Zlív Obnova kanalizace v ulici Jáchymovská		DATUM VIII/2025
		FORMÁT 2 x A4
STAVEBNÍ OBJEKT SO-01 Obnova kanalizace		MĚŘÍTKO 1:50
OBSAH Vzor osazení revizních šachet		Č. VÝKRESU D.0.3