



PŘECHOD KT-PVC DN300:
- 1ks - propoj V Provazech (Š1.16)

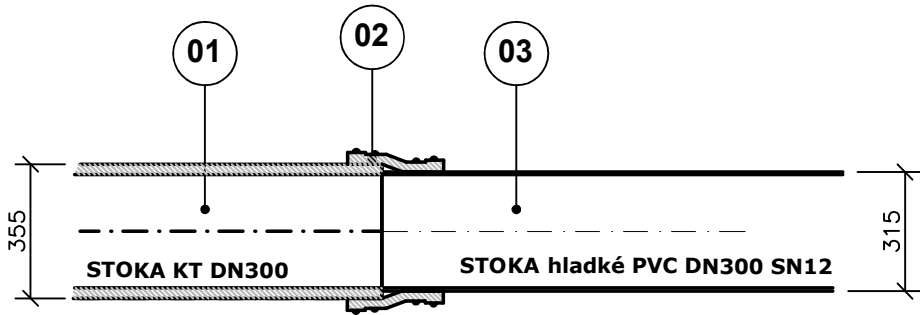

VÝPIS PRVKŮ PRO NAPOJENÍ NA SOUČASNOU KANALIZACI

ZNČ.	NÁZEV	DN	KS
01	STÁVAJÍCÍ STOKA - KAMENINA	300	-
02	PRUŽNÁ PŘECHODOVÁ SPOJKA PRO SPOJOVÁNÍ ODLIŠNÝCH TYPŮ A ROZMĚRŮ TRUBEK AC 3600	-	1
03	NOVÁ STOKA - HLADKÉ PVC SN12	300	-


PŘECHOD PVC-PVC DN300:
- 2ks - propoje bytovka (Š1.11) a Na Stráni (Š1.18)

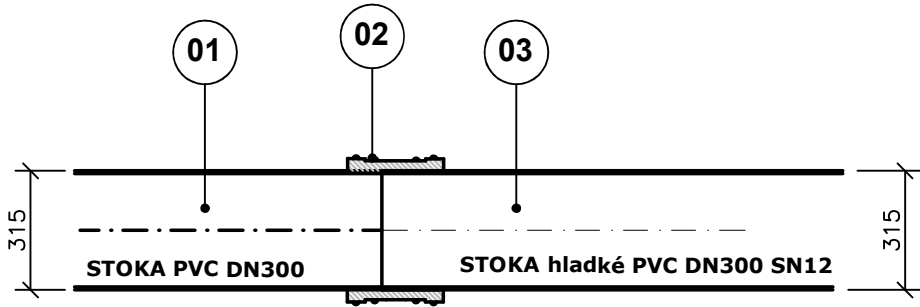

VÝPIS PRVKŮ PRO NAPOJENÍ NA SOUČASNOU KANALIZACI

ZNČ.	NÁZEV	DN	KS
01	STÁVAJÍCÍ STOKA - PVC	300	-
02	STANDARDNÍ PŘECHODOVÁ SPOJKA SC 335	340 - 360	1
03	NOVÁ STOKA - HLADKÉ PVC SN12	300	-


PŘECHOD BE-PP/PVC DN400:
- 2ks - propoje Fučíkova (ŠPF) a Jiráskova (Š1.6)

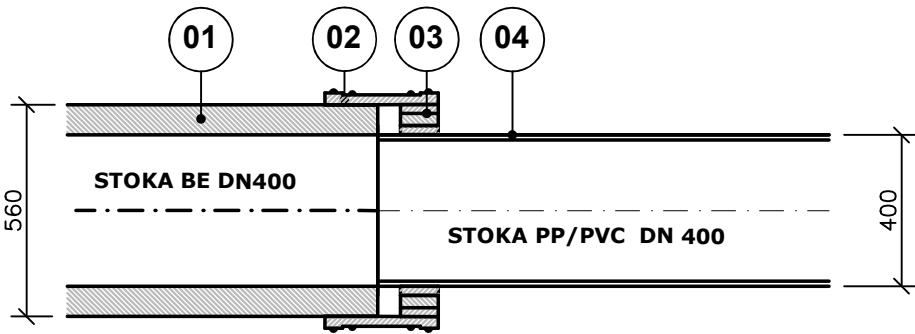

VÝPIS PRVKŮ PRO NAPOJENÍ NA SOUČASNOU KANALIZACI

ZNČ.	NÁZEV	DN	V	KS
01	STÁVAJÍCÍ STOKA - BETON	400	-	-
02	STANDARDNÍ PRUŽNÁ SPOJKA	540-570	-	1
03	VYROVNÁVACÍ KROUŽEK BC - SVAŘOVANÝ	400-499	24	1
		400-499	32	1
		500-599	24	1
04	NOVÁ STOKA - HLADKÉ PVC SN12	400	-	-


PŘECHOD KT-PP/PVC DN400:
- 1ks - dešťová kanalizace (ŠD.1)

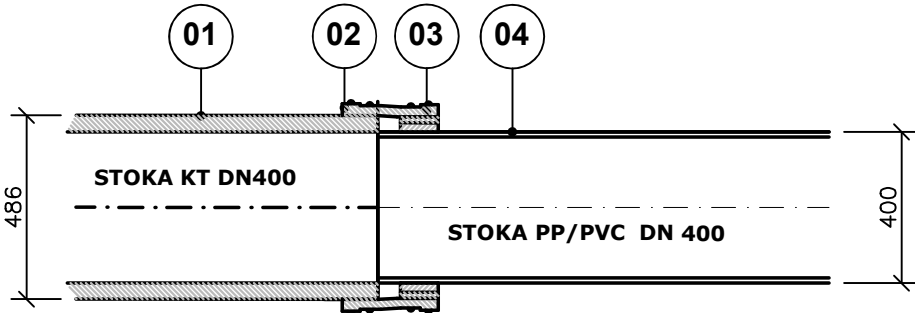

VÝPIS PRVKŮ PRO NAPOJENÍ NA SOUČASNOU KANALIZACI

ZNČ.	NÁZEV	DN	V	KS
01	STÁVAJÍCÍ STOKA - KAMENINA	400	-	-
02	STANDARDNÍ PRUŽNÁ SPOJKA SC 490	465-490	-	1
03	VYROVNÁVACÍ KROUŽEK BC - SVAŘOVANÝ	400-499	24	1
		400-499	16	1
04	NOVÁ STOKA - HLADKÉ PVC SN12	400	-	-

PŘECHOD BE-PVC DN500:
- 2ks - sběrač 1 (Š1.1) a propoj Dukelská (Š1.5)

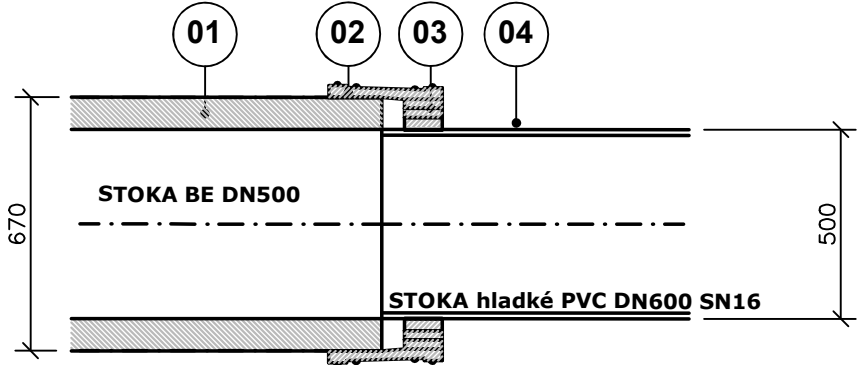


VÝPIS PRVKŮ PRO NAPOJENÍ POTRUBÍ DN300

ZNČ.	NÁZEV	DN	V	KS
01	STÁVAJÍCÍ POTRUBÍ - BETON	500	-	-
02	STANDARDNÍ PRUŽNÁ SPOJKA	650-680	-	1
03	VYROVNÁVACÍ KROUŽEK BC - SVAŘOVANÝ	500-599	32	1
		500-599	24	1
		600-699	24	1
04	NOVÁ STOKA - PVC SN16	500	-	-

Poznámka:

Skutečný vnější rozměr stávajícího potrubí nebylo možné určit. Výpis prvků vyrovnávacích kroužků musí být upraven dle skutečně zjištěného vnějšího průměru stávajících potrubí ověřeného při provádění stavby ve výkopu.

 VYPRACOVAL		ČÍSLO PARE
Ing. ŽÁČEK Jaroslav Ph.D., Chlum 144, Křemže 382 03, IČ: 06577831		
		
MÍSTO STAVBY:	České Budějovice - Jihočeský kraj k. ú. Zliv u Českých Budějovic (793272)	STUPEŇ PROJEKTU PROJEKTOVÁ DOKUMENTACE PRO PROVÁDĚNÍ STAVBY (DPS)
INVESTOR:	Město Zliv, Dolní náměstí 585, 373 44 Zliv	
STAVBA		DATUM VIII/2025
Zliv Obnova kanalizace v ulici Jáchymovská		FORMÁT 3 x A4
STAVEBNÍ OBJEKT SO-01 Obnova kanalizace		MĚŘÍTKO 1:50
OBSAH Propojení nového a stávajícího potrubí		Č. VÝKRESU D.0.4