



VZOR NAPOJENÍ UV
ŘEZ

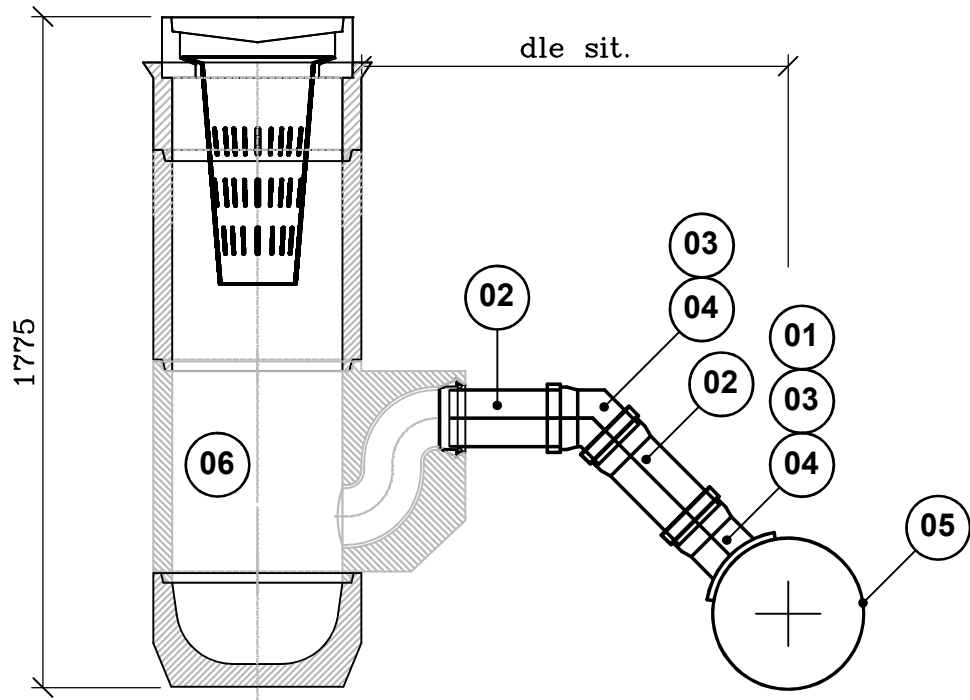

VÝPIS STAVEBNÍCH PRVKŮ ULIČNÍ VPUSTI JK		
STAVEBNÍ PRVEK	KUSOVNÍK	
VTOKOVÁ MŘÍŽ BEGU D400 S RÁMEM, 504x504mm, v. 160mm	1	ks
KALOVÝ KOŠ DLE DIN 4052 UA4V, Ø385mm, v. 600mm	1	ks
HORNÍ DÍLEC PRO ČTVERCOVOU MŘÍŽ TBV-Q 50/20 CP	1	ks
SKRUŽ HORNÍ - PRŮBĚŽNÝ DÍLEC VYSOKÝ TBV-Q 50/59 SV	1	ks
SKRUŽ SE SIFONEM PRO PVC DN150 TBV-Q 50/65 SZ PVC 200	1	ks
SPODNÍ DÍLEC S KALIŠTĚM NÍZKÝM TBV-Q 50/19 KN	1	ks
Stavební výška vpusti je cca 1775mm		

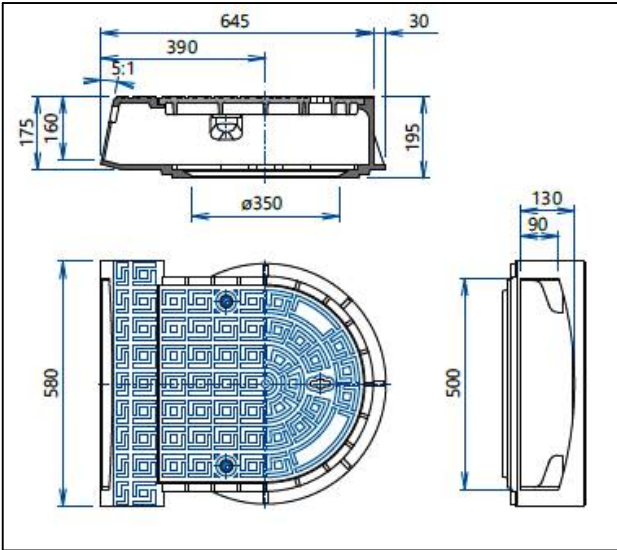

Poznámky

V rámci stavby se předpokládá provedení 33ks uličních vpustí s napojením na obnovené potrubí kanalizačního sběrače jednotné kanalizace. 19ks UV bude napojena na sběrač DN500, 11 na sběrač DN400 a 3 na sběrače DN300.

Vpusti umístěné v ulici Tyršova - v pojižděných plochách komunikace (8ks) budou s ohledem na intenzivní zatížení dopravou provedeny jako obrubníkové a osazeny mimo vozovku komunikace.

Vpusti budou s ohledem na napojení na kanalizaci jednotnou v provedení se zápachovou uzávěrou!

Napojení přípojek UV nebude provedeno na potrubí shora, kvůli přenášení rázu na potrubí sběrače. Vedení potrubí přípojky UV bude provedeno pod úhlem cca 45° v horní polovině potrubí sběrače. Úprava směru napojení bude provedena pomocí kolen 15°, 45° popř. 30°.

VÝPIS ULIČNÍCH VPUSTÍ SO-01.1 JEDNOTNÁ KANALIZACE					
Č. UV	Sběrač DN	Souřadnice umístění		Výška mříže	Vodorovná délka
		X	Y	m. n. m.	přípojky PVC DN200
1.1	500	-762037,5264	-1155012,3884	394,9??	10,50 m
1.2 ²	500	-762021,1920	-1154934,2458	397,17	2,30 m
1.3 ²	500	-762015,5363	-1154936,8990	397,22	2,60 m
1.4	500	-761999,5300	-1154916,1900	398,??	8,75 m
1.5	500	-761998,6800	-1154910,9700	398,??	8,70 m
1.6 ²	500	-762003,3028	-1154893,7742	398,18	1,70 m
1.7	500	-761997,1970	-1154896,2282	398,18	3,30 m
1.8 ²	500	-761983,8269	-1154838,9734	398,80	2,25 m
1.9 ²	500	-761976,7301	-1154840,7256	398,82	4,10 m
1.10 ²	500	-761966,6279	-1154808,6680	398,56	4,90 m
1.11	500	-761947,7000	-1154779,4900	398,??	7,75 m
1.12*	500	-761909,5400	-1154762,9700	398,66	2,40 m
1.13	500	-761906,0300	-1154766,9600	398,61	3,00 m
1.14	500	-761876,1100	-1154743,0000	398,68	2,05 m
1.15	500	-761872,4740	-1154747,2447	398,68	3,50 m
1.16	500	-761849,5500	-1154727,2800	398,52	9,90 m
1.17	500	-761846,4200	-1154731,7700	398,54	2,80 m
1.18	500	-761823,7200	-1154710,6200	398,37	4,40 m
1.19	500	-761818,2700	-1154715,3700	398,37	2,40 m
1.20	400	-761814,4000	-1154706,8400	398,43	3,10 m
1.21	400	-761766,0780	-1154680,1500	399,06	3,00 m
1.22	400	-761731,7600	-1154661,6300	399,91	2,50 m
1.23	400	-761706,4651	-1154651,4700	400,33	1,20 m
1.24	400	-761401,2100	-1154642,7100	400,39	3,80 m
1.25	400	-761694,2700	-1154644,5500	400,33	1,50 m
1.26	400	-761693,5700	-1154637,6400	400,49	4,50 m
1.27	400	-761671,1256	-1154631,2870	400,27	2,30 m
UVPF.1 ²	400	-762036,1076	-1154976,0983	396,18	1,80 m
UVPF.2 ²	400	-762042,1855	-1154973,0889	396,05	2,15 m
UVPF.3 ²	400	-762042,1481	-1154970,8467	396,09	1,80 m
3.1	300	-761884,7500	-1154796,0300	398,97	5,70 m
4.1	300	-761799,0600	-1154737,6800	399,02	1,80 m
4.2	300	-761791,0200	-1154751,1300	399,12	1,90 m
Celkem					124,35 m
Pro překonání výškového rozdílu mezi napojením odtoku uliční vpusti a napojením přípojky UV na sběrač kanalizace bude ve výkazu výměr pro každou UV připočtena délka potrubí přípojky PVC KG DN200 0,50m/přípojka					
* Přípojka UV je napojena do dna revizní šachty, nevyžaduje odbočku PVC DN300/150					
² Obrubníkové vpusti - mimo vozovku komunikace - ulice Tyršova - 9ks					

ORIENTAČNÍ VÝPIS STAVEBNÍCH PRVKŮ PŘÍPOJKY ULIČNÍ VPUSTI JK		
Č.	STAVEBNÍ PRVEK	KUSOVNÍK
1a	NAVRTÁVACÍ SEDLO EASY CLIP DN200 PRO PVC DN500	1 ks
1b	ODBOČKA PVC DN300 (400)/200 45°	1 ks
2	HLADKÉ POTRUBÍ PVC KG SN8 DN200	m
3	KOLENO 45° PVC KG DN200	3 ks
4	KOLENO 15° PVC KG DN200	0-2 ks
5	POTRUBÍ HLAVNÍHO SBĚRAČE PVC DN500 (300,400) SN12	m
6	ULIČNÍ VPUST	1 kpl

Výškový systém: Balt po vyrovnání

VYPRACOVAL		ČÍSLO PARE
Ing. ŽÁČEK Jaroslav Ph.D., Chlum 144, Křemže 382 03, IČ: 06577831		
		
MÍSTO STAVBY:	České Budějovice - Jihočeský kraj k. ú. Zlív u Českých Budějovic (793272)	STUPEŇ PROJEKTU PROJEKTOVÁ DOKUMENTACE PRO PROVÁDĚNÍ STAVBY (DPS)
INVESTOR:	Město Zlív, Dolní náměstí 585, 373 44 Zlív	
STAVBA		DATUM VIII/2025
Zlív Obnova kanalizace v ulici Jáchymovská		FORMÁT 2 x A4
STAVEBNÍ OBJEKT SO-01.1 Jednotná kanalizace Tyršova - Jáchymovská		MĚŘÍTKO 1:50
OBSAH Vzor napojení a výpis uličních vpustí JK		Č. VÝKRESU D.1.6