



KANALIZAČNÍ ŠACHTA Ø 600 S LITINOVÝM POKLOPEM
A S TELESKOPICKOU ROUROU

- 1ks - Š2.3

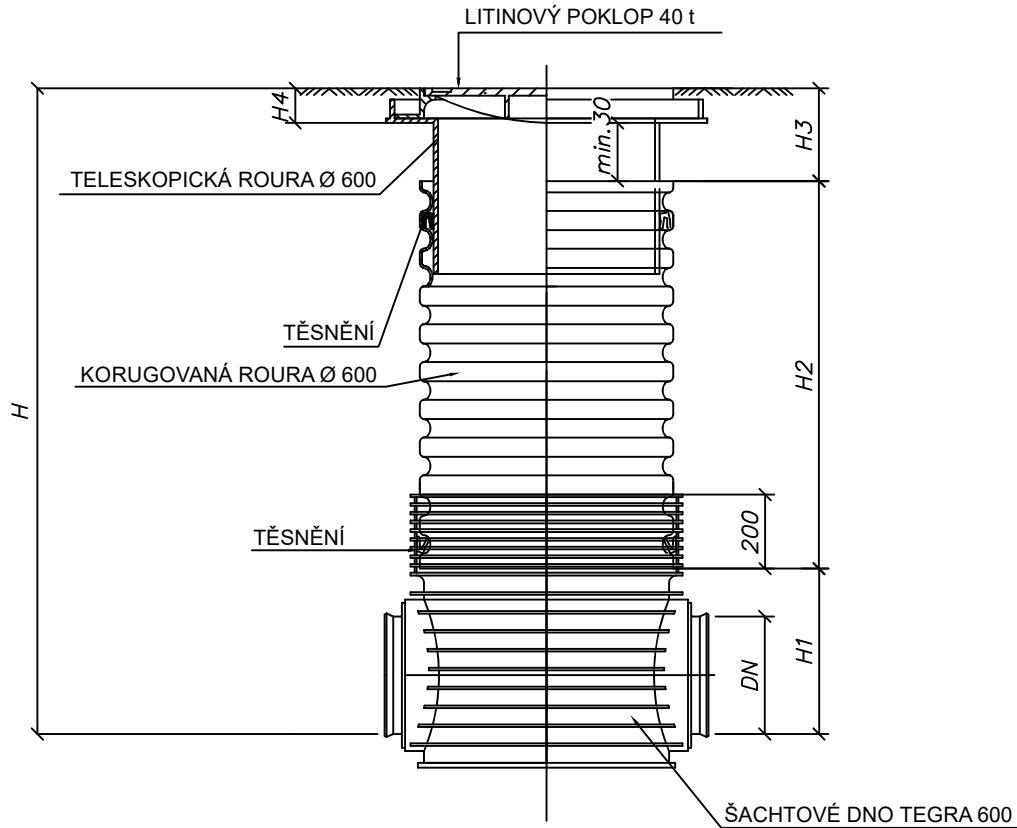

KANALIZAČNÍ ŠACHTA Ø 600 S PLASTOVÝM POKLOPEM 1,5 t
DO ŠACHTOVÉ ROURY

- 1ks - Š2.1

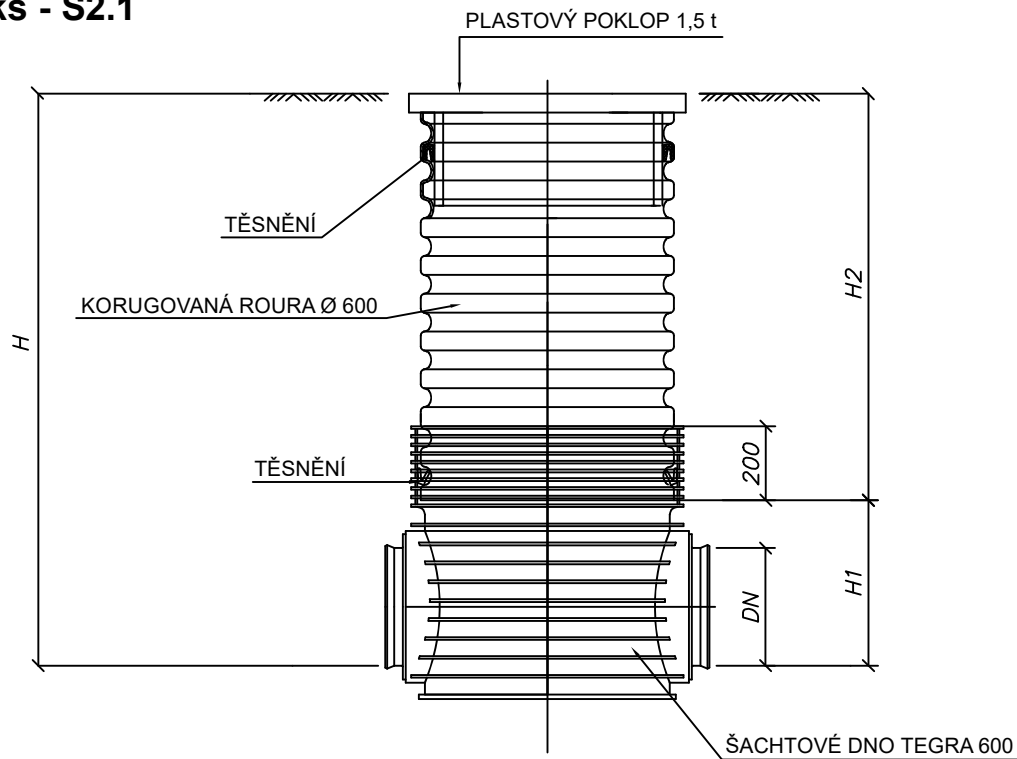

REVIZNÍ ŠACHTY PP DN600

Na sběrači 2 budou v lomovém bodu v blízkosti napojení na sběrač 1 a konci sběrače osazeny plastové revizní šachty z PP DN600.

Poklopy
Šachta Š2.1 umístěná v zeleni bude osazena plastovým pochozím poklopem třídy zatížení A15, šachta Š2.3 umístěná pravděpodobně v pojezdovém chodníku (neznámá poloha) bude osazena litinovým plným poklopem pojezdovým tř. zatížení D400 v teleskopickém nástavci. Osazené poklopy šachet budou v provedení bez odvětrávacích otvorů.

Instalace šachet
Pokyny na osazení šachet přesně určuje jejich výrobce. Požadavky výrobce musí být respektovány.

- Obecně**
- Dno výkopu se upraví pomocí písku nebo jiného jemnozrnného materiálu o tloušťce cca 10cm. Při hloubení výkopu je třeba dbát na to, aby připojení potrubí k šachtě mohlo být provedeno bez vzniku napětí ve spojích, v případě nestabilního podloží je možné podbetonování. Při pokládce nesmí být ve výkopu voda.
 - Šachtové dno se uloží tak, aby zeminou bylo rovnoměrně podepřeno tělo šachty i hrdla. Bodové opření je nepřipustné!
 - Připojí se potrubí přípojek.
 - Šachtové dno se obsype zásypovým materiálem (písek, štěrk, štěrkopísek) o zrnitosti do 22mm.
 - Do hrdla dna šachty se vsune prodloužení nebo jeho trubní ekvivalent (pokud nevyhovuje standardně dodávaná délka) až na doraz.
 - Šachta se dále obsypává vhodným materiálem v rovnoměrných vrstvách max. 20cm mocných a hutní v celém objemu. Strojní hutnění je možné použít cca 50cm nad horní hranou šachtového dna, hutnění nesmí způsobit vyočení prodloužení šachty nebo teleskopu, ani jejich případnou deformaci. V pochozích plochách se hutní min na 95% PS, v pojížděných plochách 98% PS.
 - Osadí se vhodný druh poklopu.

DN (mm)	H1 (mm)		
	KG	UR	UR DIN
160	351	X	351
200	374	374	374
250	399	399	399
315	428	428	428
400	471	X	X

VYPRACOVAL		ČÍSLO PARE
Ing. ŽÁČEK Jaroslav Ph.D., Chlum 144, Křemže 382 03, IČ: 06577831		
		
MÍSTO STAVBY: České Budějovice - Jihočeský kraj k. ú. Zliv u Českých Budějovic (793272)		STUPEŇ PROJEKTU PROJEKTOVÁ DOKUMENTACE PRO PROVÁDĚNÍ STAVBY (DPS)
INVESTOR: Město Zliv, Dolní náměstí 585, 373 44 Zliv		
STAVBA		DATUM VIII/2025
Zliv		FORMÁT 2 x A4
Obnova kanalizace v ulici Jáchymovská		MĚŘÍTKO 1:50
STAVEBNÍ OBJEKT SO-01.1 Jednotná kanalizace Tyršova - Jáchymovská		Č. VÝKRESU D.1.8
OBSAH Plastové revizní šachty PP DN600 na sběrači 2		