


VZOR NAPOJENÍ UV
ŘEZ

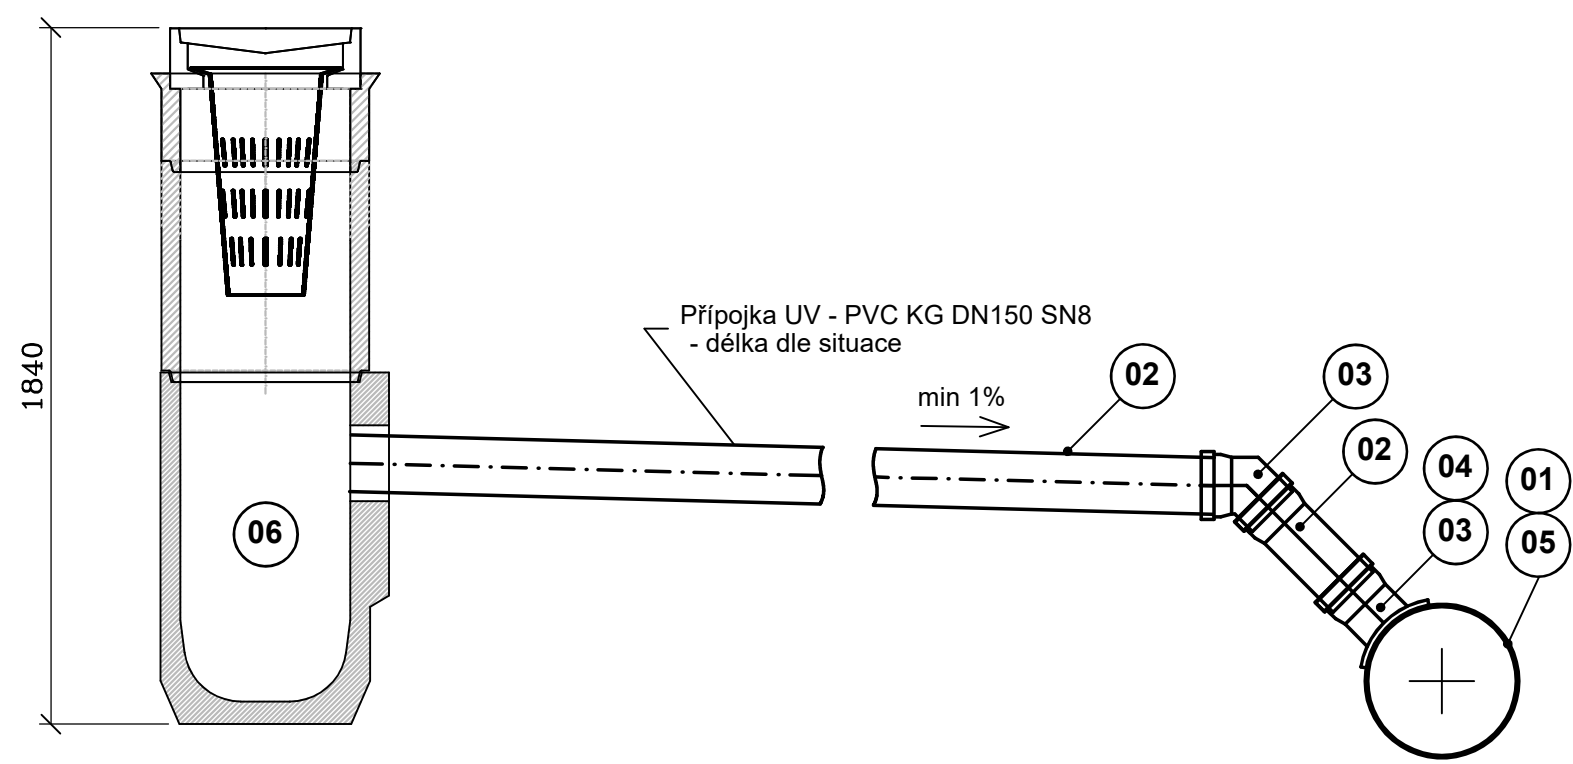

VÝPIS ULIČNÍCH VPUSTÍ SO-01.4 DEŠŤOVÁ KANALIZACE					
Č. UV	Sběrač DN	Souřadnice umístění		Výška mříže	Vodorovná délka přípojky
		X	Y	m. n. m.	
D.1	300	-761604,0792	-1154543,0777	398,36	1,60 m
D.2	300	-761609,8401	-1154546,0898	398,47	2,50 m
D.3	300	-761620,1175	-1154574,4651	398,96	2,10 m
D.4	300	-761616,9398	-1154575,9257	398,95	1,40 m
D.5	300	-761628,5500	-1154595,9300	399,52	1,00 m
D.6	300	-761625,5490	-1154597,8829	399,53	3,30 m
D.7*	ŠD.7	-761648,9600	-1154618,8300	400,33	5,10 m
D.8*	ŠD.7	-761654,1700	-1154612,3200	400,71	7,50 m
Celkem					24,50 m
Pro překonání výškového rozdílu mezi napojením odtoku uliční vpusti a napojením přípojky UV na sběrač kanalizace bude ve výkazu výměr pro každou UV připočtena délka potrubí přípojky PVC KG DN150 0,50m/přípojka					
* Přípojka UV je napojena do dna revizní šachty, nevyžaduje odbočku PVC DN300/150					

VÝPIS STAVEBNÍCH PRVKŮ ULIČNÍ VPUSTI DK		
STAVEBNÍ PRVEK	KUSOVNÍK	
VTOKOVÁ MŘÍŽ BEGU D400 S RÁMEM, 504x504mm, v. 160mm	1	ks
KALOVÝ KOŠ DLE DIN 4052 UA4V, Ø385mm, v. 600mm	1	ks
HORNÍ DÍLEC PRO ČTVERCOVOU MŘÍŽ TBV-Q 50/20 CP	1	ks
SKRUŽ HORNÍ - PRŮBĚŽNÝ DÍLEC VYSOKÝ TBV-Q 50/59 SV	1	ks
SPODNÍ DÍLEC S KAL. VYSOKÝM TBV-Q 50/79 KV, ODTOK PVC DN150	1	ks
Stavební výška vpusti je cca 1840mm		

Poznámky
V rámci stavby se předpokládá provedení 8ks uličních vpustí s napojením na obnovené potrubí kanalizačního sběrače dešťové kanalizace DN300.

Vpusti budou v provedení bez zápachové uzávěry!

Napojení přípojek UV nebude provedeno na potrubí shora, kvůli přenášení rázu na potrubí sběrače. Vedení potrubí přípojky UV bude provedeno pod úhlem cca 45° v horní polovině potrubí sběrače. Úprava směru napojení bude provedena pomocí kolen 15°, 45° popř. 30°.

Výškový systém: Balt po vyrovnání		ČÍSLO PARE
VYPRACOVAL		
Ing. ŽÁČEK Jaroslav Ph.D., Chlum 144, Křemže 382 03, IČ: 06577831		
		STUPEŇ PROJEKTU PROJEKTOVÁ DOKUMENTACE PRO PROVÁDĚNÍ STAVBY (DPS)
MÍSTO STAVBY: České Budějovice - Jihočeský kraj k. ú. Zliv u Českých Budějovic (793272)		
INVESTOR: Město Zliv, Dolní náměstí 585, 373 44 Zliv		DATUM VIII/2025
STAVBA		
Zliv		FORMÁT 2 x A4
Obnova kanalizace v ulici Jáchymovská		
STAVEBNÍ OBJEKT SO-01.4 Dešťová kanalizace		MĚŘÍTKO 1:50
OBSAH Vzor napojení a výpis uličních vpustí DK		
		Č. VÝKRESU D.4.3

ORIENTAČNÍ VÝPIS STAVEBNÍCH PRVKŮ PŘÍPOJKY ULIČNÍ VPUSTI		
Č.	STAVEBNÍ PRVEK	KUSOVNÍK
1	ODBOČKA PVC SN12 45° DN300/150	1 ks
2	HLADKÉ POTRUBÍ PVC KG SN8 DN150	m
3	KOLENO 45° PVC KG DN150	2 ks
4	KOLENO 15° PVC KG DN150	0-2 ks
5	POTRUBÍ HLAVNÍHO SBĚRAČE PVC DN300 SN12	m
6	ULIČNÍ VPUST	1 kpl