



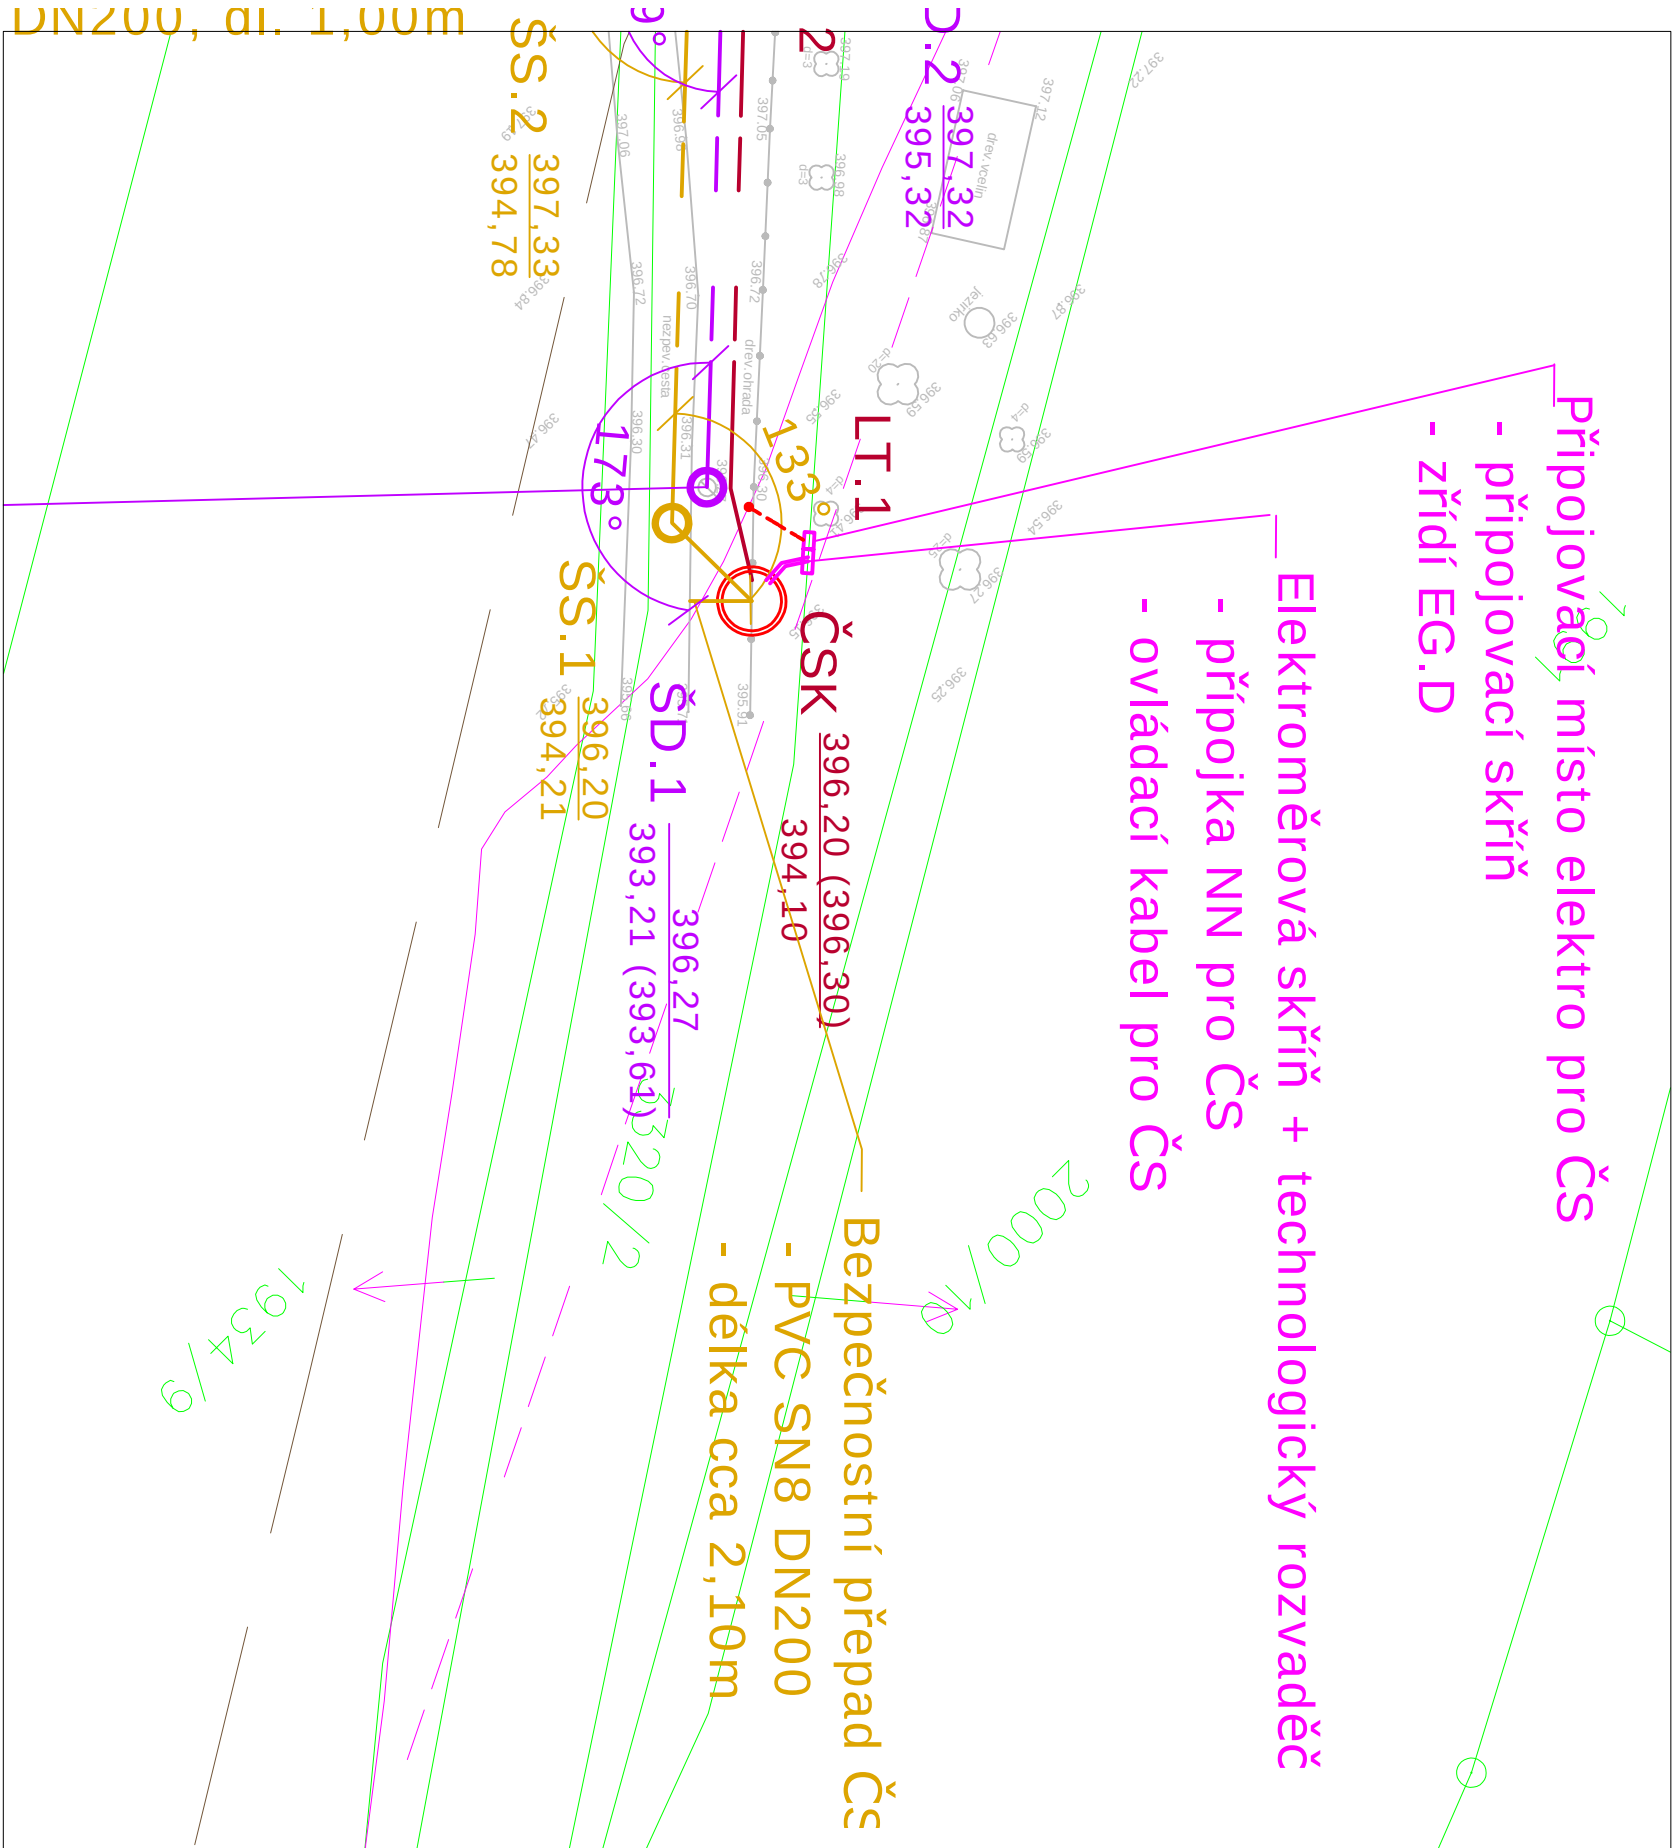

HIP	Ing. ZÁČEK Jaroslav Ph.D., Chlum 144, Křemže 382 03, IČ: 06577831	ČÍSLO PARE
VYPRACOVAL	Ing. Frant. Mráz Lidická 144 Č. Bu.	
MÍSTO STAVBY: České Budějovice - Jihočeský kraj		
K. ú. Zliv u Českých Budějovic (793272)		STUPĚŇ PROJEKTU
INVESTOR: Město Zliv, Dolní náměstí 585, 373 44 Zliv		PROJEKTOVÁ DOKUMENTACE PRO POUKLENÍ ZAMĚRU (OPZ)
STAVBA		DATUM
Zliv		IX/2025
Obnova kanalizace v ulici Jáchymovská		FORMÁT
STAVEBNÍ OBJEKT		2 x A4
SO-01.3 ČS a kanalizační výtlač		MĚŘÍTKO
OBSAH		1:500
Čerpací stanice - situace		Č. VÝKRESU
		D.6.4

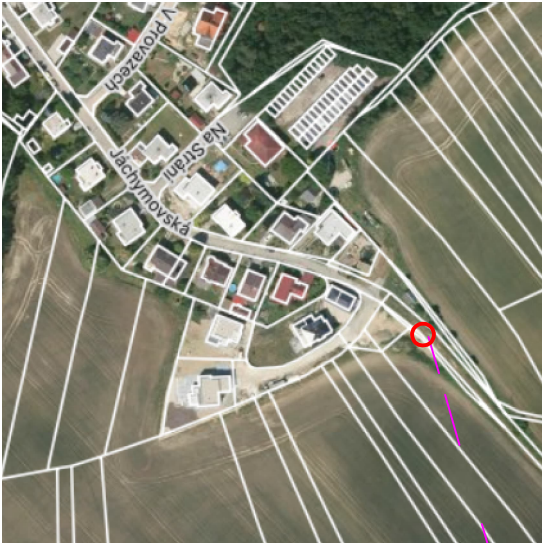

ČSK.



Soutřadnicový systém: S-JTSK
Výškový systém: BaIt p. v.

LEGENDA:	
ŘEŠENÉ OBJEKTY:	
SO-01 OBNOVA KANALIZACE	
OCHRANNÉ PÁSMO POTRUBÍ	
STÁVAJÍCÍ SÍŤ:	
VODOVOD (Čevak a.s.)	
KANALIZACE (Čevak a.s.)	
SDĚLOVACÍ KABEL - podzemní (CETIN a.s.)	
KABEL NN - podzemní (EG.D a.s)	
KABEL VN - podzemní (EG.D a.s)	
VEŘEJNÉ OSVĚTLENÍ (Město Zliv)	
OSTATNÍ:	
HRANICE KATASTRU NEMOVITOSTÍ	
POLOHOVIS	
OCHRANNÉ PÁSMO STROMŮ (2,50m)	
OCHRANNÉ PÁSMO SLOUPŮ EL. NN A V.O.	