



SCHÉMA ROZVADĚČE RE , RM

HIP	Ing. ŽÁČEK Jaroslav Ph.D., Chlum 144, Křemže 382 03, IČ: 06577831	ČÍSLO PARE
VYPRACOVAL	Ing. Frant. Mráz Lidická 144 Č. Bu.	
MÍSTO STAVBY: České Budějovice - Jihočeský kraj k. ú. Zliv u Českých Budějovic (793272)	STUPEŇ PROJEKTU PROJEKTOVÁ DOKUMENTACE PRO POVOLENÍ ZÁMĚRU (DPZ)	
INVESTOR: Město Zliv, Dolní náměstí 585, 373 44 Zliv		
STAVBA	Zliv Obnova kanalizace v ulici Jáchymovská	DATUM IX/2025
		FORMÁT 2 x A4
STAVEBNÍ OBJEKT	SO-01.3 ČS a kanalizační výtlak	MĚŘÍTKO 1:25/100
OBSAH	SCHÉMA ROZVADĚČE RE , RM	Č. VÝKRESU D.6.5

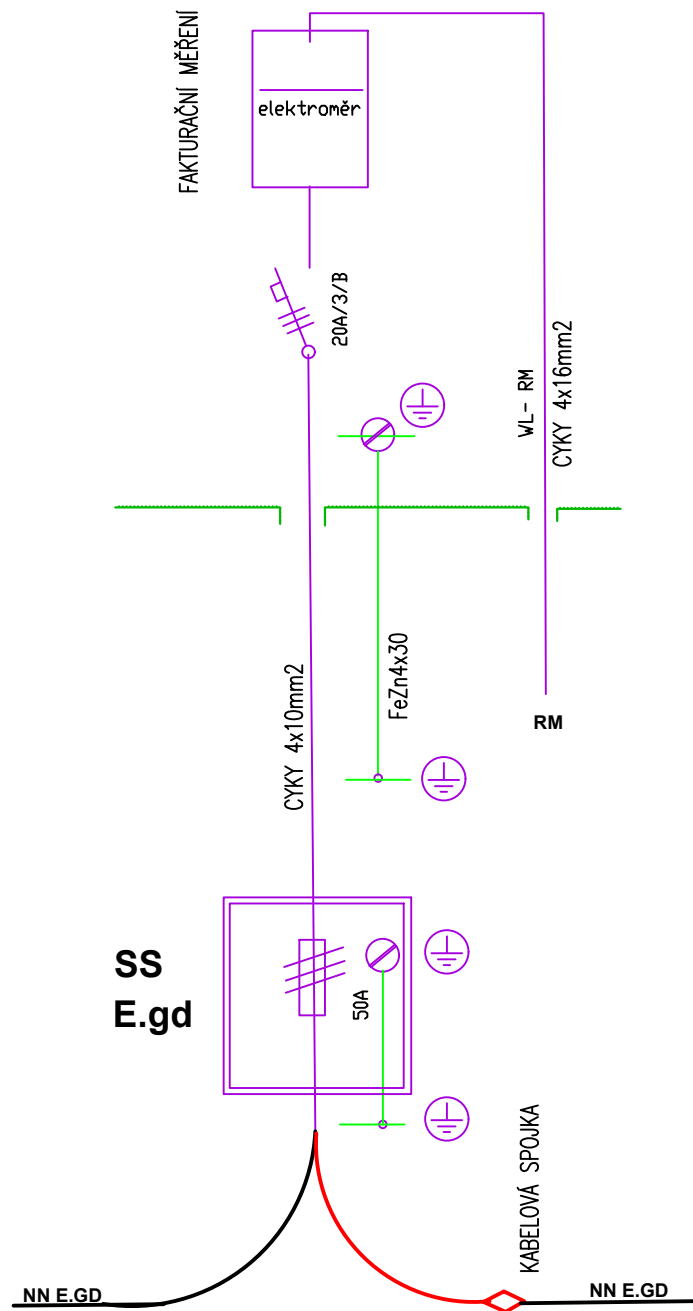

ROZVADĚČ RE

NAPĚŤOVÁ SOUSTAVA: 400/230V, stř. 50Hz, TN-C-S
 OCHRANA: ČSN 332000-4-41 ed3 AUTOMATICKÝM ODPOJENÍM OD ZDROJE, PROUDOVÝMI CHRÁNIČI
 INSTALOVANÝ PŘÍKON: 8 kW, SOUDOBÝ PŘÍKON: $P_s = 3 \text{ kW}$

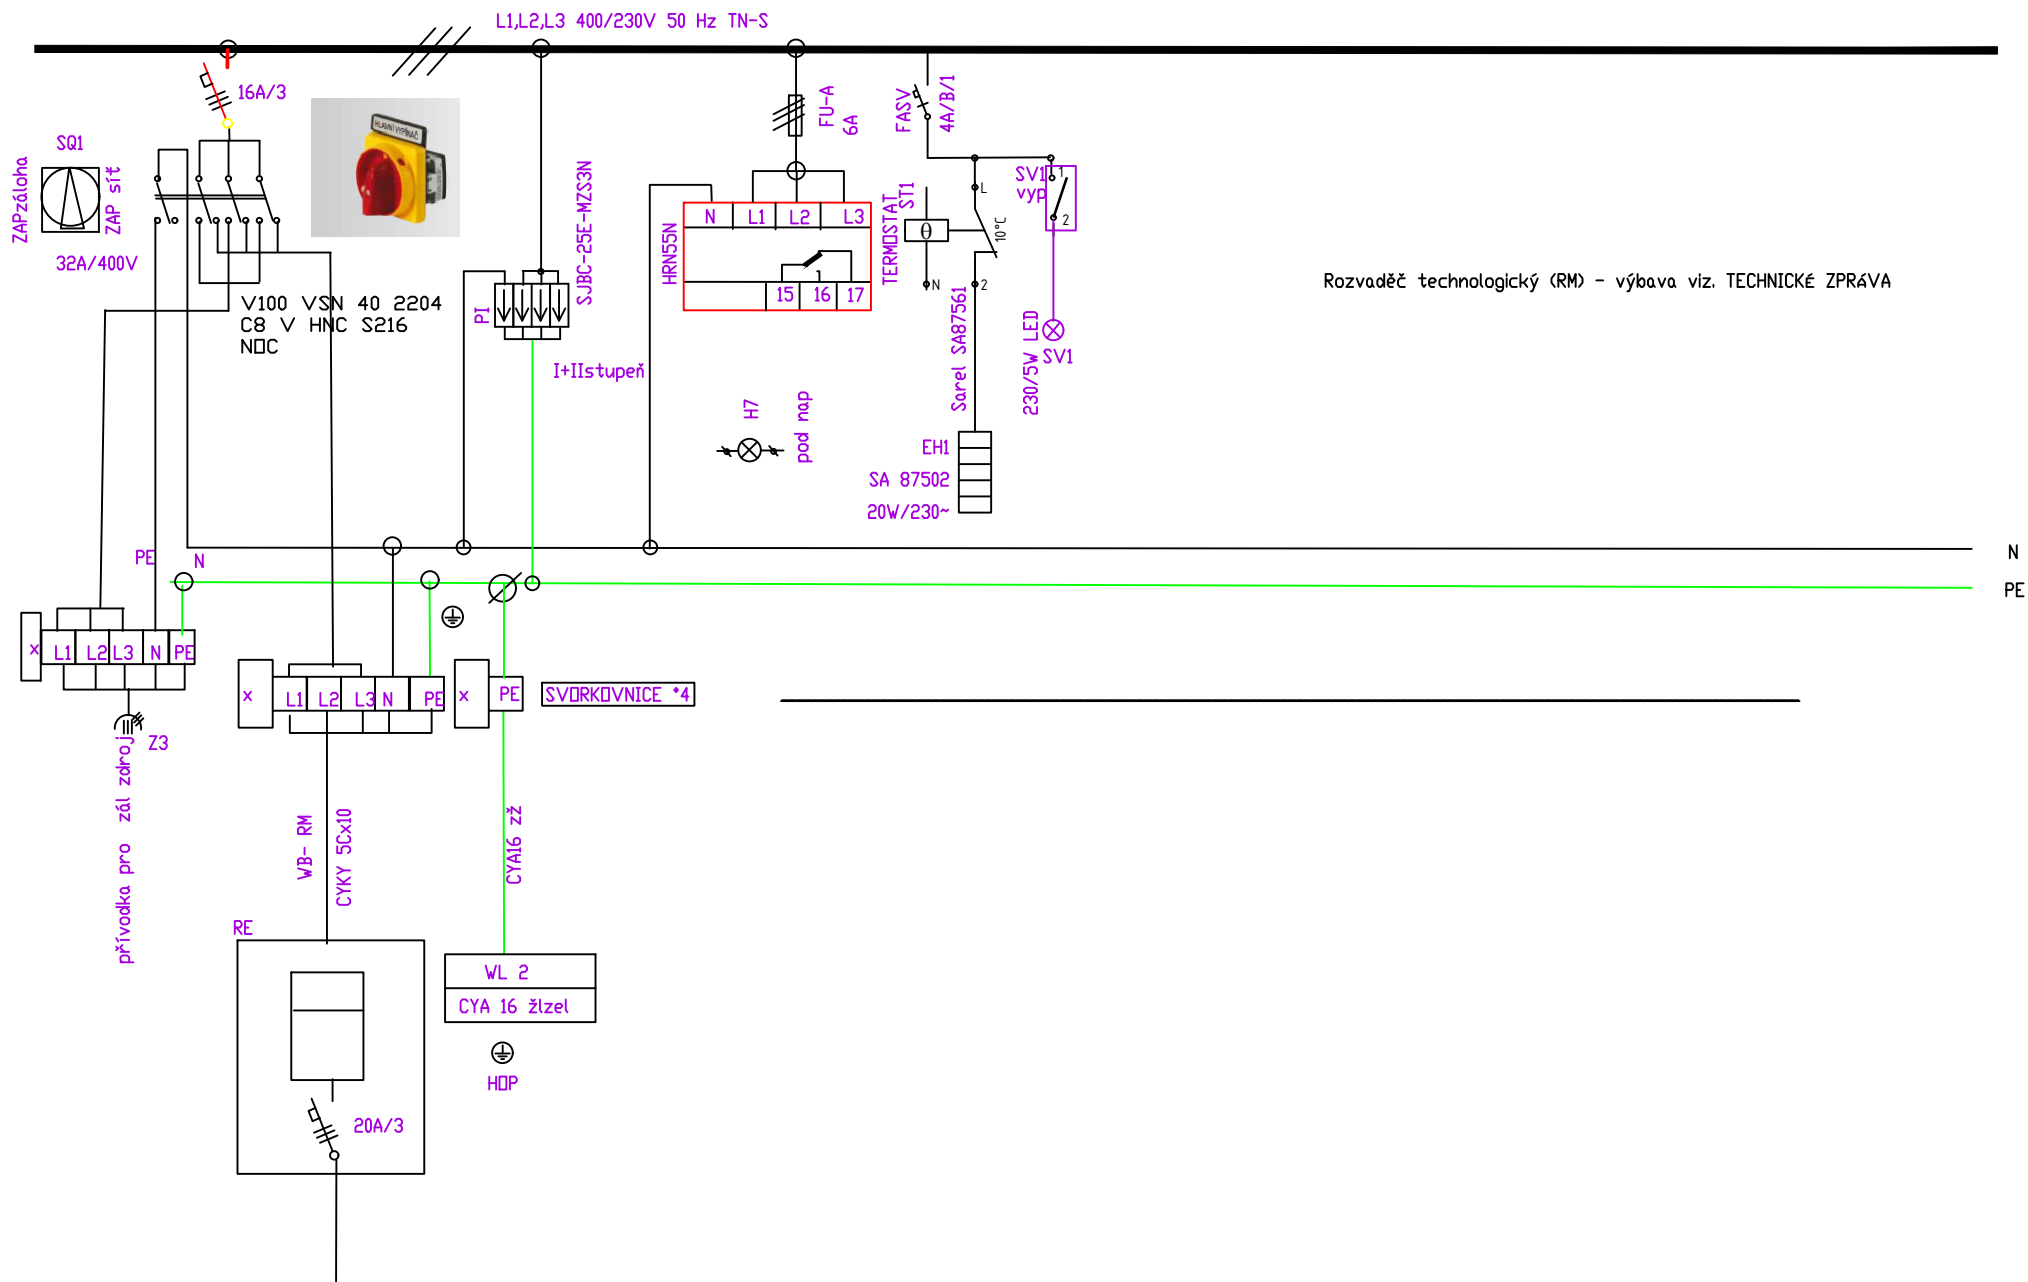

Rozvaděč technologický (RM) - výbava viz. TECHNICKÉ ZPRÁVA

SCHÉMA ROZVADĚČE RM



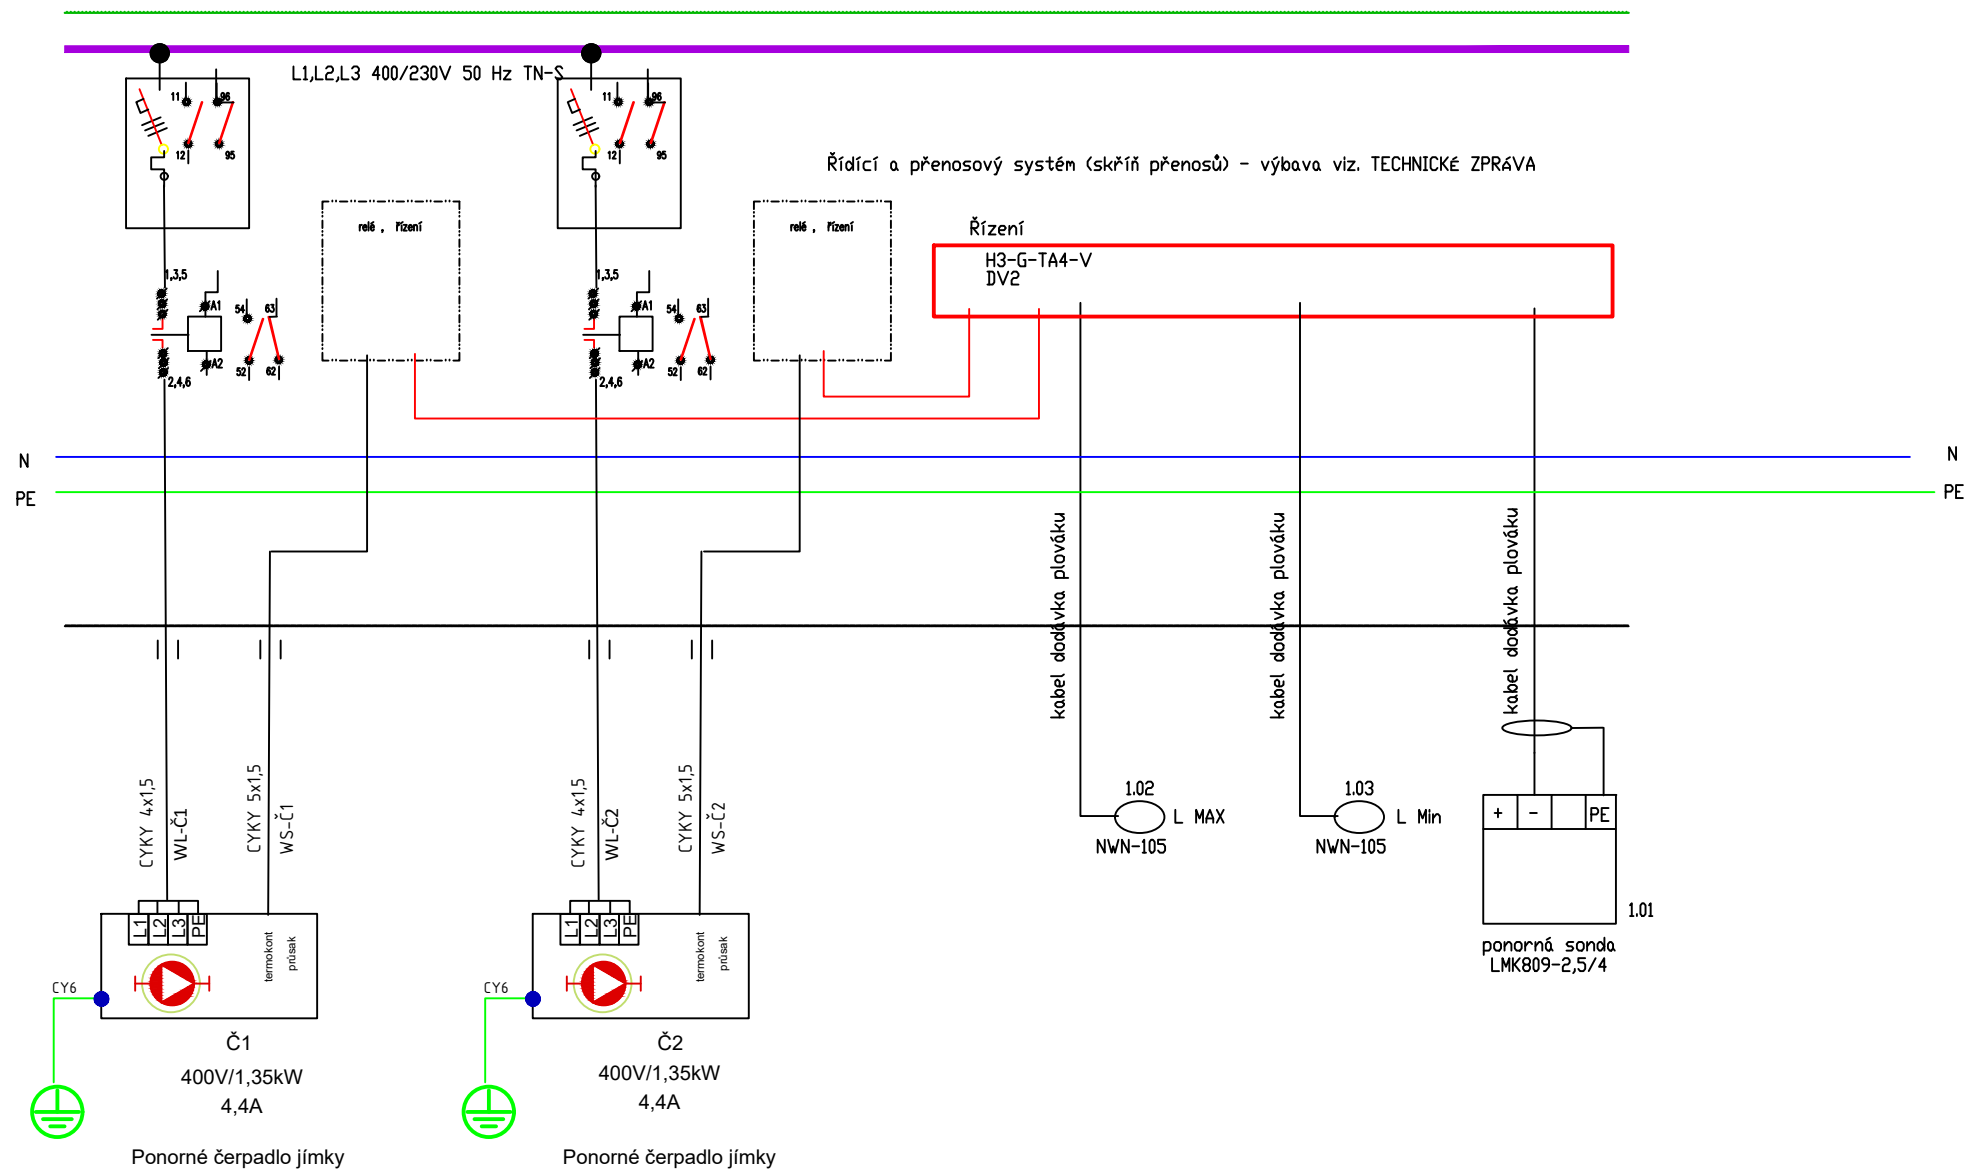


SCHÉMA ROZVADĚČE RM

ČELNÍ POHLED ROZVADĚČE PO OTEVŘENÍ DVEŘÍ
POHLED NA VNITŘNÍ DVEŘE

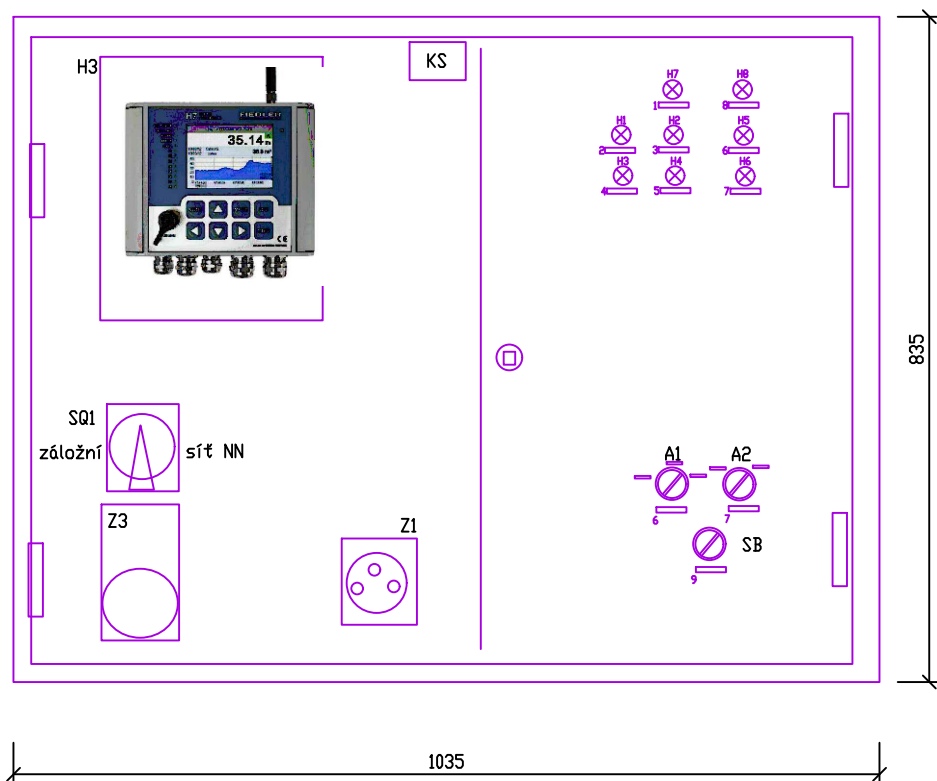

ČELNÍ POHLED ROZVADĚČE - VENKOVNÍ

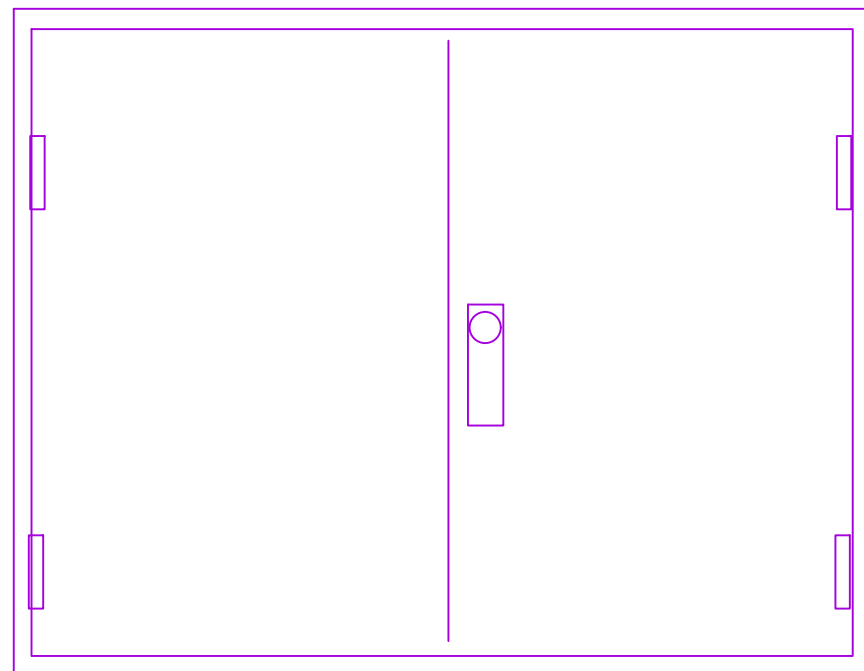

Plně vstrojený rozvaděč pro 2 čerpadla

- v celoplastové skříni Aria108 1035x835x300mm, IP65, přívody a vývody spodem
- rozvaděč zazděn do výklenku zděného rozvaděčového pilíře
- ve výklenku nechat dostatečnou vůli pro vsazení skříně rozvaděče

H1	signálka 230V , zelená IP 44 - HIS -06G nápis "CHOD ČERPADLA 1"
H2	signálka 230V , zelená IP 44 - HIS -06G nápis "CHOD ČERPADLA 2"
H3	signálka 230V , žlutá IP 44 - HIS -06Y nápis "PORUCHA ČERPADLA 1"
H4	signálka 230V , žlutá IP 44 - HIS -06Y nápis "PORUCHA ČERPADLA 2"
H7	signálka 230V , zelená IP 44 - HIS -06W nápis "POD NAPĚTÍM"
H6	signálka 230V , modrá IP 44 - HIS -06B nápis "MIN HLADINA"
H5	signálka 230V , žlutá IP 44 - HIS -06Y nápis "MAX HLADINA"
H8	odblokování - LED 12V -HIS 95-N-G-12V- nápis - " odblokováno"
A1	ovladač T10 - 3 - polohový -RUČ - O- AUT - 3 paketový, 10A , IP44 , včetně ovládací olivy , nápis "ČERPADLO 1" , barva rudá
A2	ovladač T10 - 3 - polohový -RUČ - O- AUT - 3 paketový, 10A , IP44 , včetně ovládací olivy , nápis "ČERPADLO 2" ,
SB1	otočný spínač ZAP- VYP IP 44 , nápis "DOČERPÁNÍ"- barva červená bez aretace