


Informativní zákres sítí **plynu** k žádosti 26349343

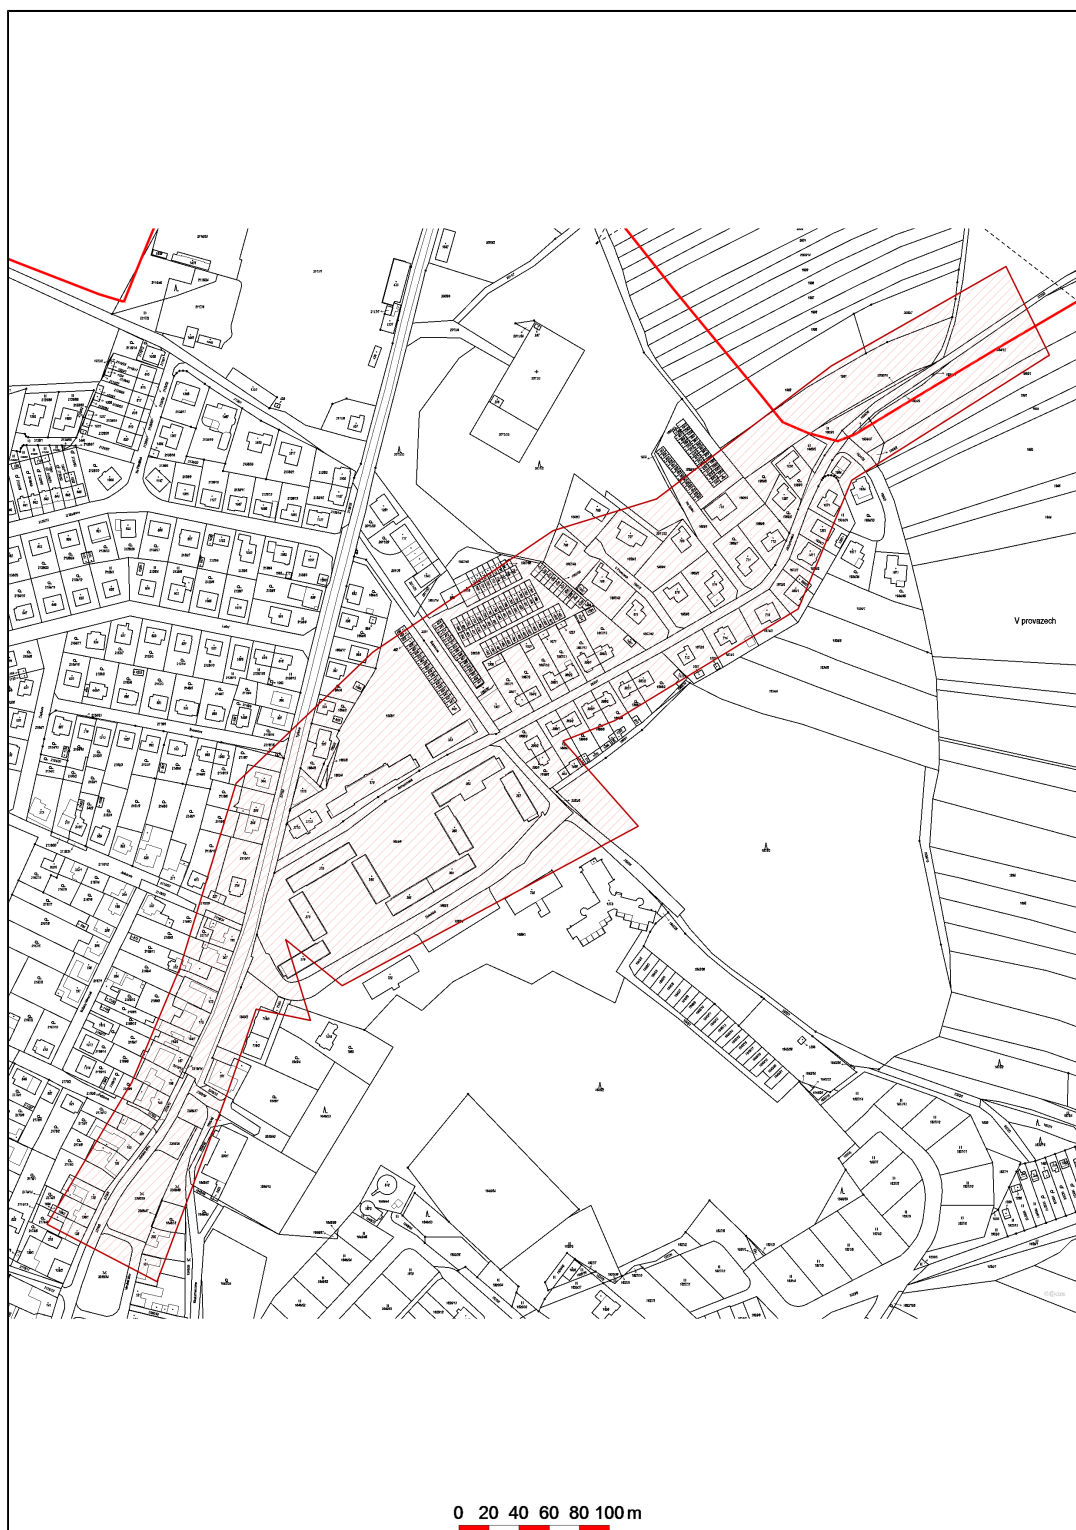

Datum 18.12.2024

eg·d

001

EG.D, a.s.

Lidická 1873/36, Černá Pole, 602 00 Brno