


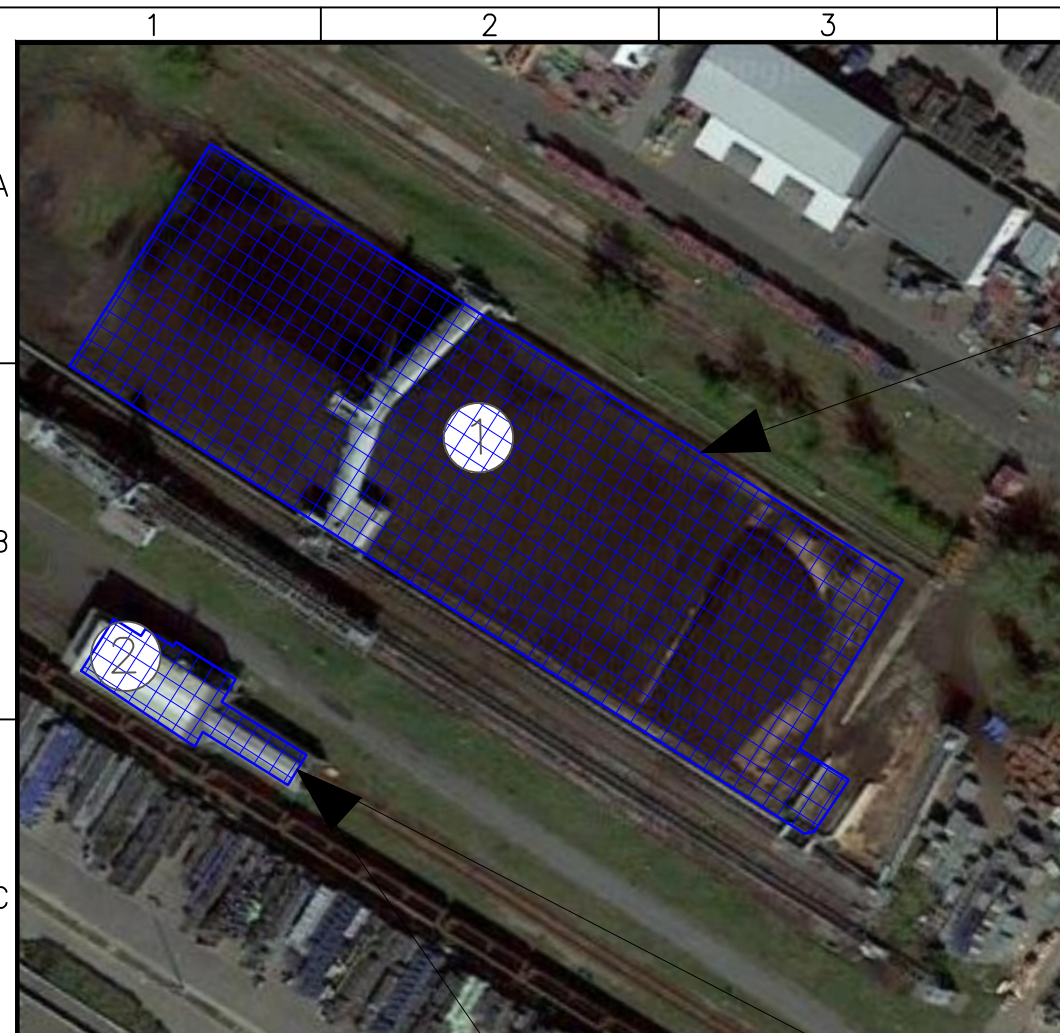
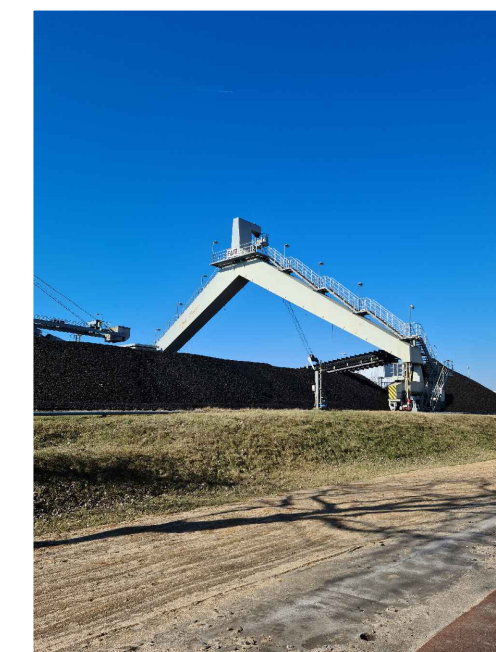
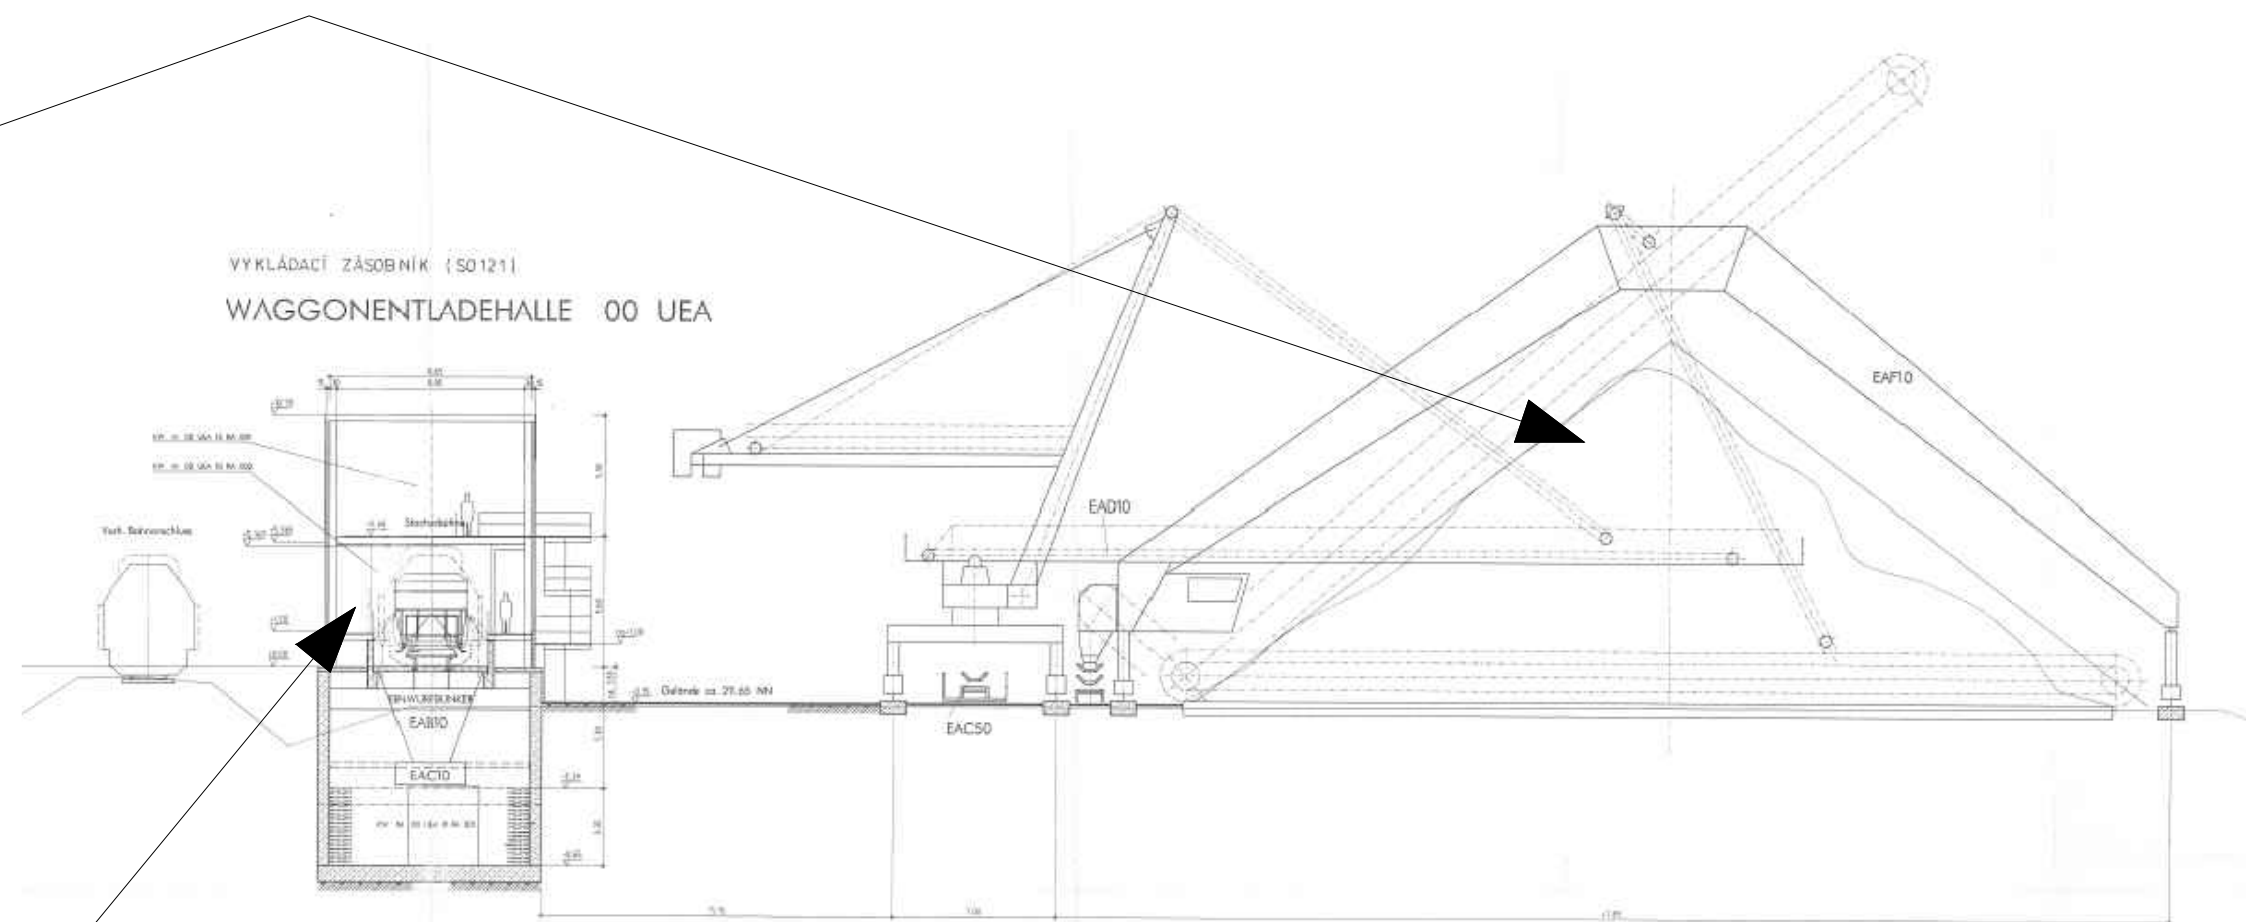


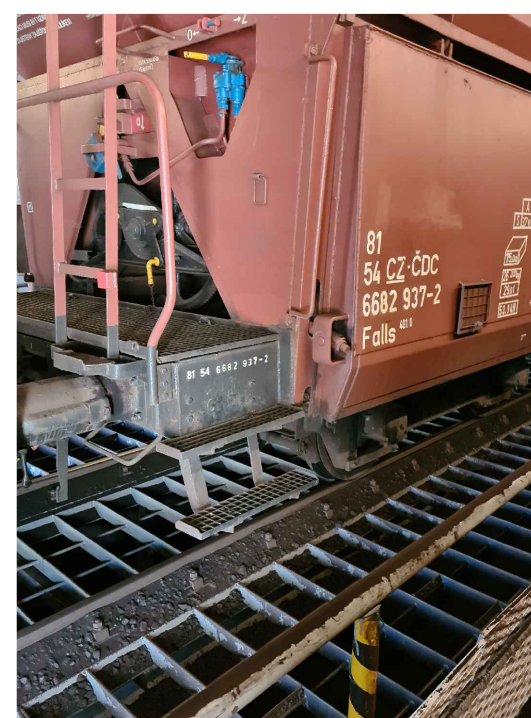

1 Prostor zahlování / Skládka uhlí

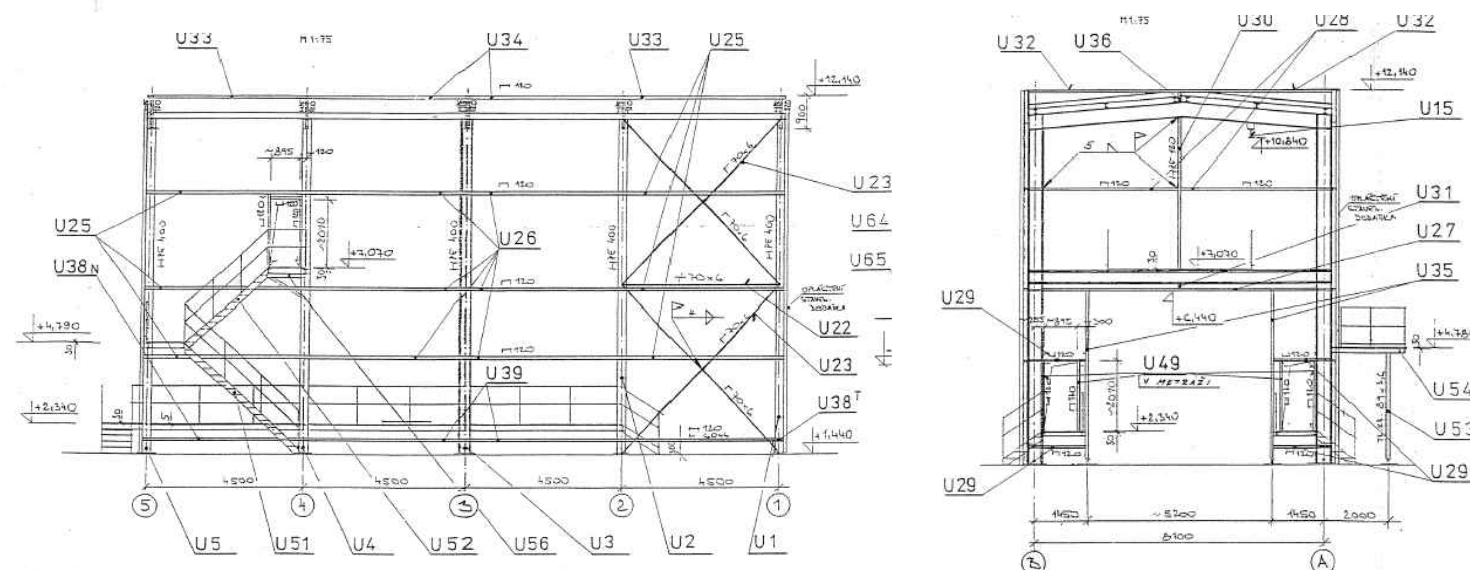

2 Vykládka vagonů

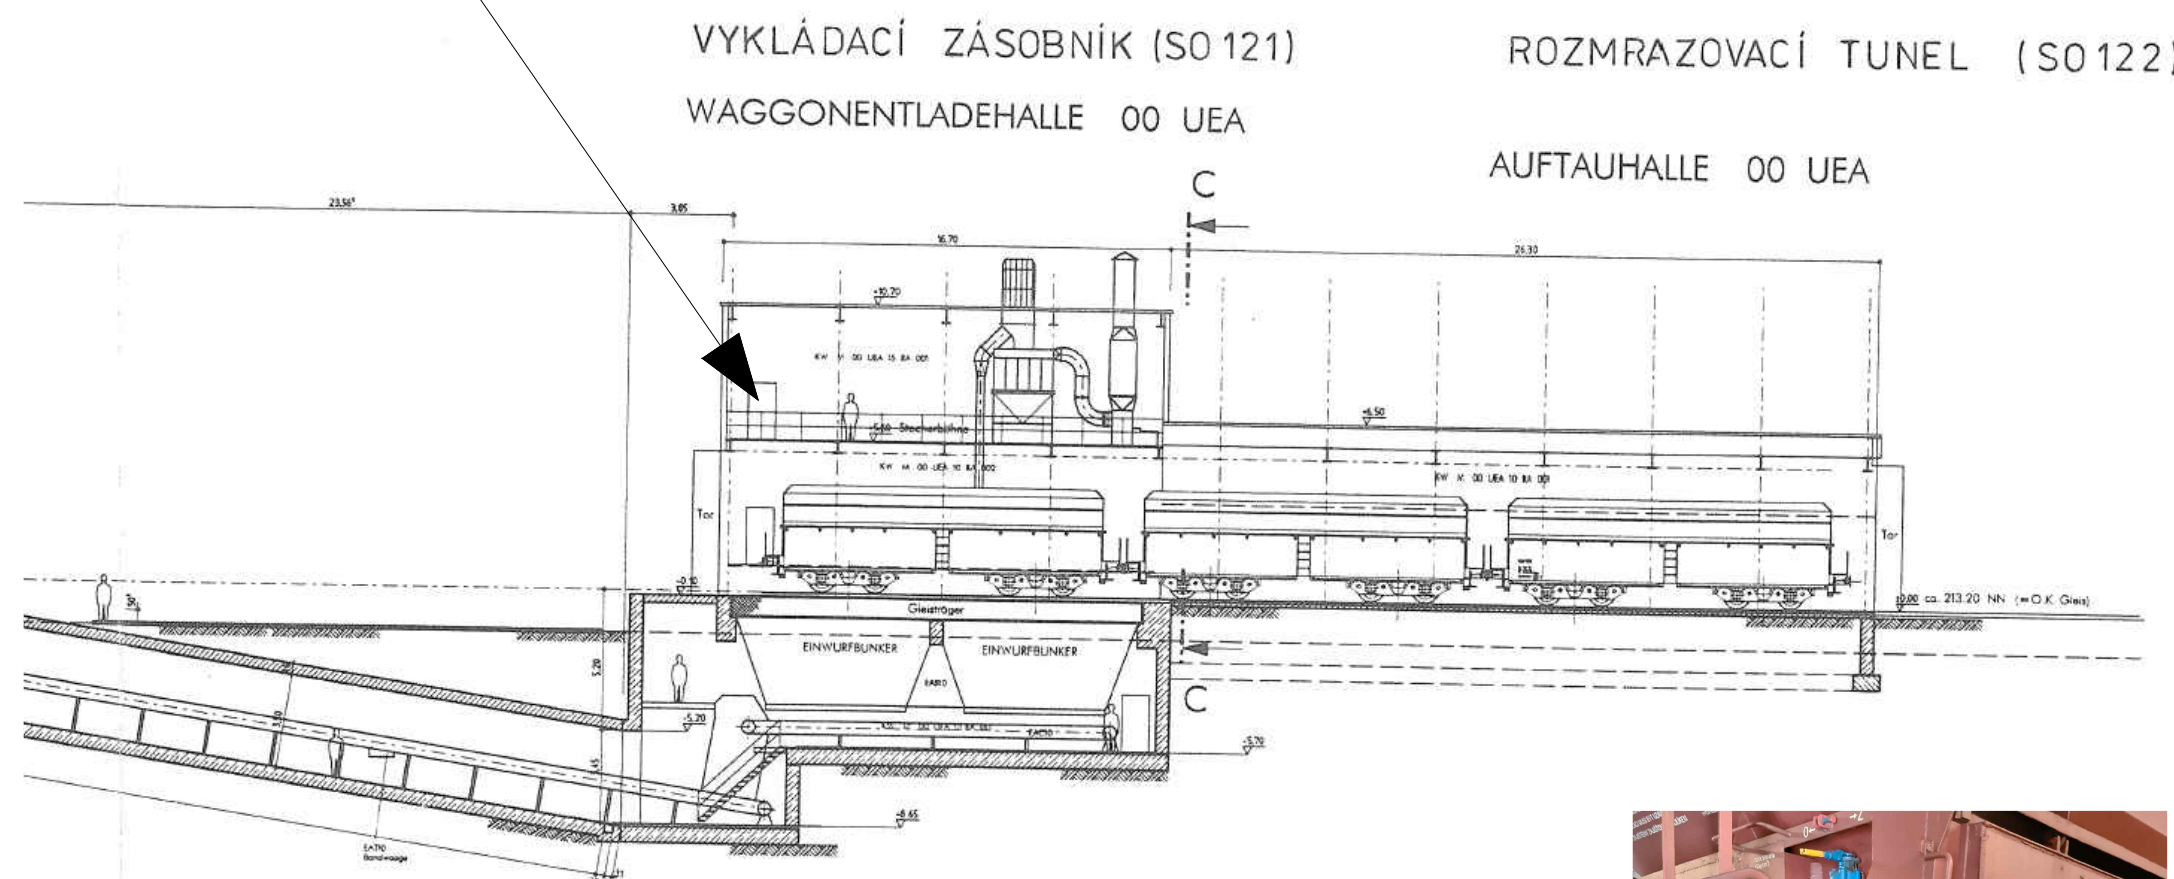

1 Prostor zahřívání / Skládka uhlí

1. Venkovní sklad obsazuje cca 4580 m².
2. Práce zahrnují vyčištění areálu od skladu uhlí.

2 Vykládka vagonů (vykládací zásobník a rozmrazovací tunel)

1. Obecná informace
Budova vykládky zahlobaná do $-5,700$ m, s zásobníkem na dodávky uhlí, spojená s zauhlovacím mostem drtírny. Podzemní část (do $-0,100$) vyrobena z železobetonových konstrukcí, nadzemní část vykládacího zásobníku do $+10,700$, rozmrazovací tunel (slepá kolej) do $+6,500$ – ocelová nosná konstrukce (kostra). Uvnitř budovy jsou technologické zařízení, výměník tepla, obslužní lávky a hala pro vykládku železničních vagonů.
Železniční koleji zůstávají. Rám, na který se opírá železniční kolej – je ocelový nosník, cca 600 mm na výšku.
2. Demontáž
Demontáž nadzemní části bude provedena postupně manuálním způsobem (odvažování konstrukcí a odstraňování šroubů v spojích) a pomocí specializované stavební techniky. Následně odvoz stavebního šrotu na určitá místa skladování.
3. Fáze demontáže
 - 3.1. Demontáž technologických zařízení;
 - 3.2. Demontáž nenosných prvků (podlahy, opláštění, stěny, dveře, okna atd.);
 - 3.3. Demontáž obslužných lávek;
 - 3.4. Demontáž nadzemních nosných konstrukcí.
4. Demolice ocelových konstrukcí bude probíhat bez jejího následného použití.
5. Hmotnost ocelových konstrukcí je cca $13,0$ tun, Stavební objem nadzemní části budovy – cca 2100 m³.

 AFRY a.s. Magistrát 1275/13 140 00 Praha 4, Michle	AKCE: MODERNIZACE TEPLÁRNY MLADÁ BOLESLAV DOKUMENTACE PRO STAVEBNÍ POVOLENÍ		MĚŘITKO: — POČET A4: 4 REVIZE: K projednána
	NÁZEV: KONCEPČNÍ SCHÉMA DOKUMENTACE OBJEKTŮ A TECHNICKÝCH A TECHNOLOGICKÝCH ZAŘÍZENÍ VÝKRESOVÁ ČÁST		
ZAKÁZKOVÉ ČÍSLO: 0404T21	VYPRACOVAL: ING. Korobko	KONTROLOVAL A ZODPOVÍDÁ: BC. Nohejl	ARCHIVNÍ ČÍSLO: D404T21-DD400-102
STUPEŇ: DOKUMENTACE DUR a DSP DATUM: 10.4.2022			LIST: