





5 Sklad obalů č.42 -- Objekt přístřešku II

1. Obecná informace
Obdélníkový půdorys má rozměry 56,3 x 17,9 m. Výška od stávajícího terénu k čelní hraně pultové střechy nepřesáhne 7,5 m. Úroveň ±0,000 je situována k přednímu západnímu rohu. Dále upravená plocha stoupá ve směru k zadní a východní stěně. Sklon střechy je 2,86°. Sklady-přístřešky jsou ocelové, nosná rámová konstrukce přístřešků má 3 zdi.
2. Fáze demontáže
 - 2.1. Demontáž nenosných prvků (krytina střechy, opláštění stěn);
 - 2.2. Demontáž nosných konstrukcí (ocelových rámu, trámů).
3. Demolice ocelových konstrukcí bude probíhat bez jejího následného použití.
4. Hmotnost ocelových konstrukcí obou přístřešků je cca 12 tun, Stavební objem nadzemní části přístřešku – je cca 2500 m³.




Sklad obalů č.42 - Objekt přístřešku II

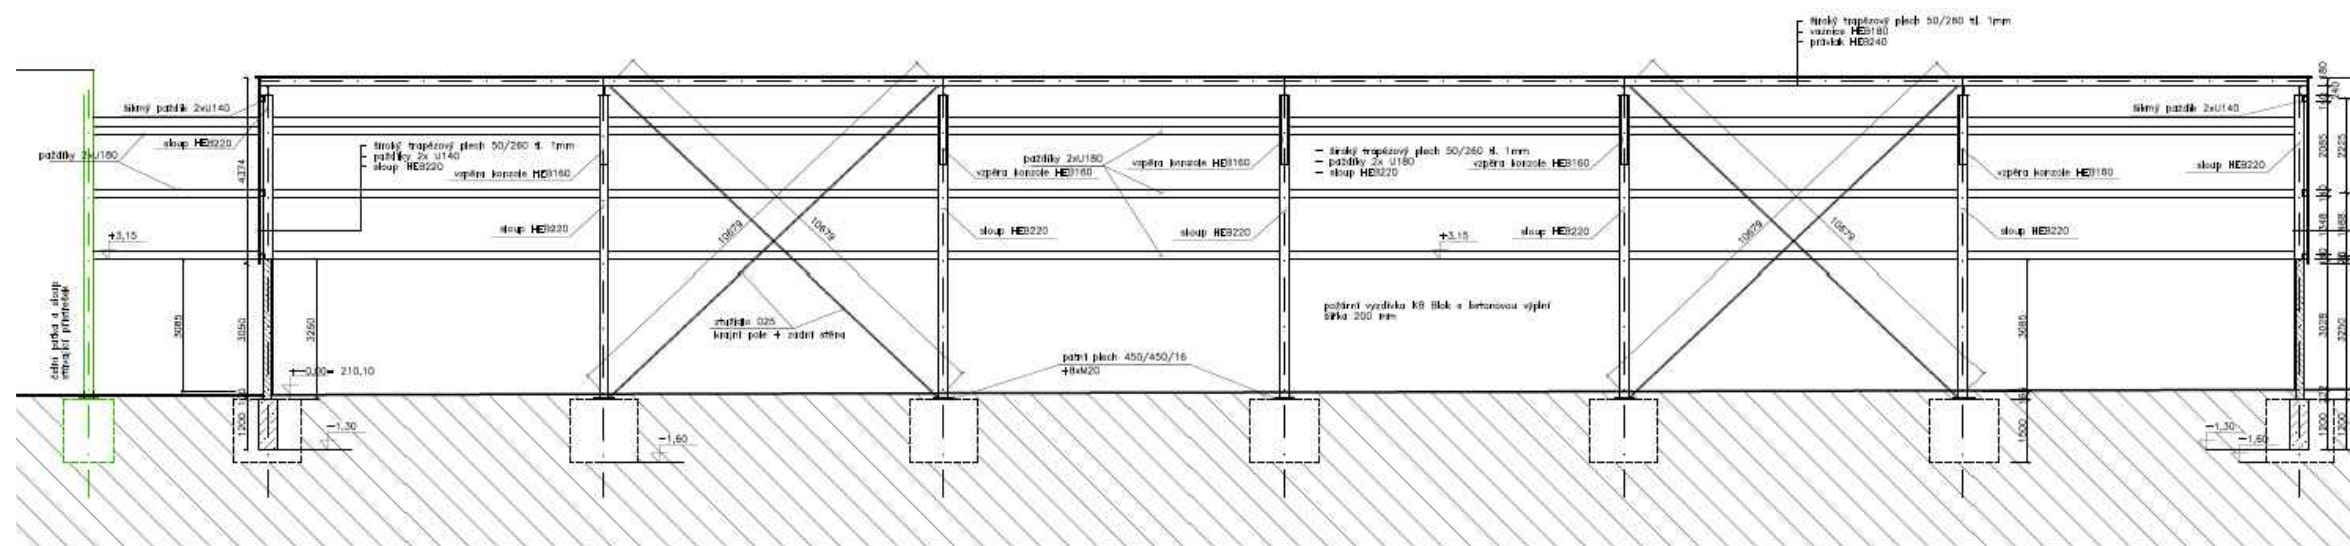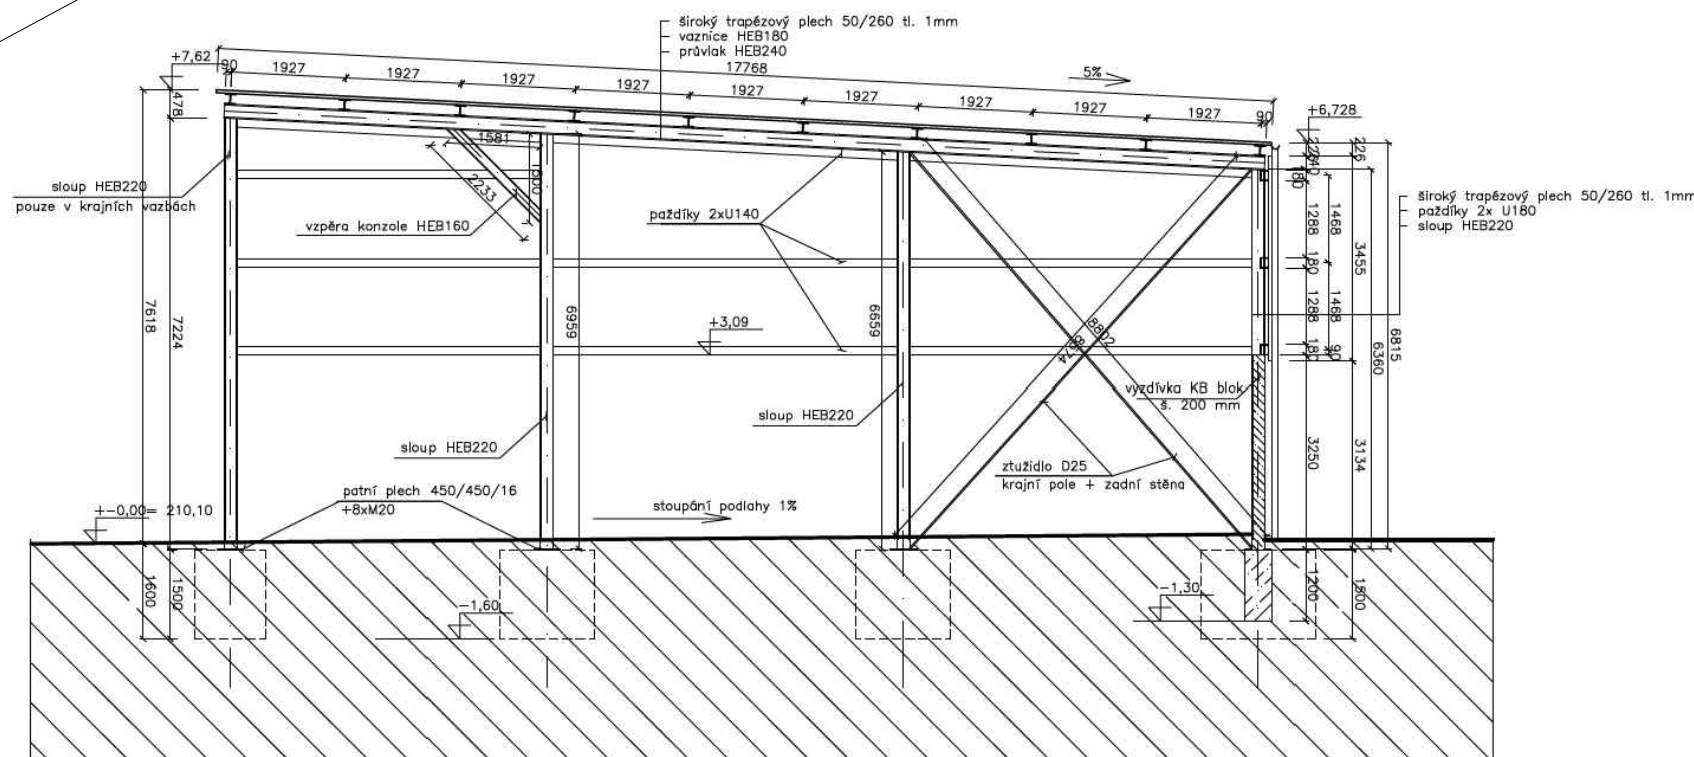


6 - Část budovy původní teplárny


1. Obecná informace
Přístřešek budovy původní teplárny – ocelová nosná konstrukce spojená s budovou teplárny. Ve stávajícím stavu spoje nejsou viditelné.
2. Demontáž
Demontáž nadzemní části bude provedena postupně manuálním způsobem (odvažování konstrukcí a odstraňování šroubů v spojích) a pomocí specializované stavební techniky. Následně odvoz stavebního šrotu na určitá místa skladování.
3. Fáze demontáže
 - 3.1. Demontáž nenosných prvků (krytina střechy);
 - 3.2. Demontáž nadzemních nosných konstrukcí.
4. Demolice ocelových konstrukcí bude probíhat bez jejího následného použití.
5. Hmotnost ocelových konstrukcí je cca 5,5 tun, Stavební objem nadzemní části přístřešku – 3380 m³.

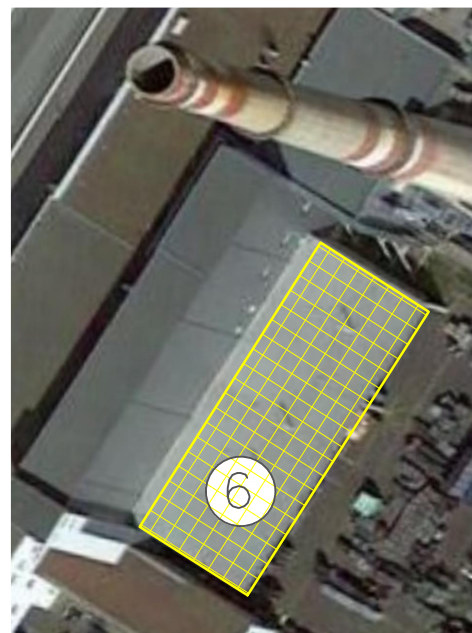

7 - Osvětlovací sloup

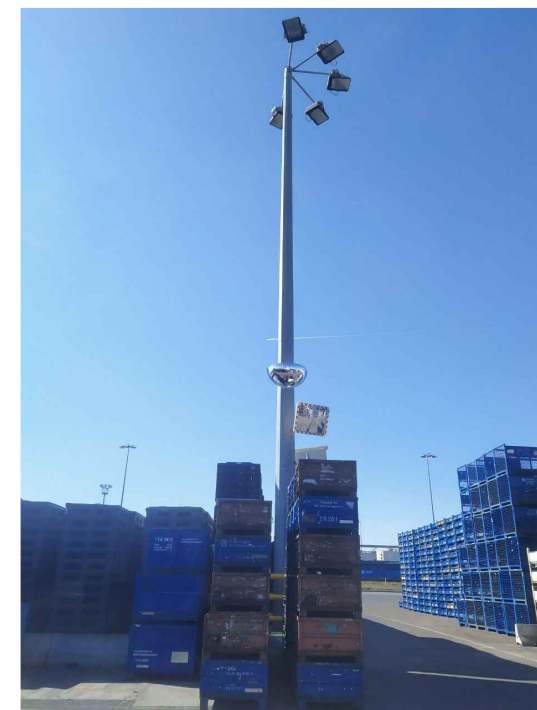

1. Demontáž sloupu bude provedena pomocí specializované stavební techniky. Následně odvoz stavebního šrotu na určitá místa skladování.

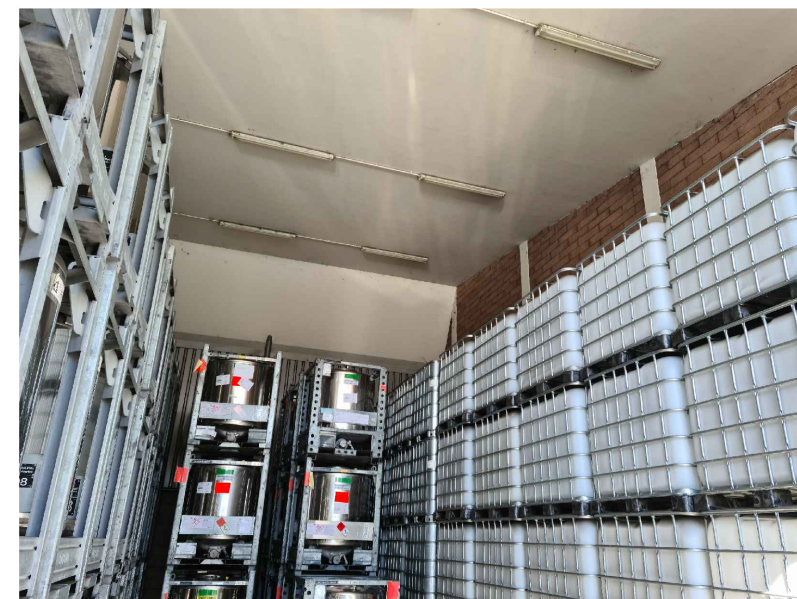

 Magistr 1275/13 140 00 Praha 4, Michle	AKCE: MODERNIZACE TEPLÁRNY MLADÁ BOLESLAV DOKUMENTACE PRO STAVEBNÍ POVOLENÍ			MĚŘÍTKO: —
	NÁZEV: KONCEPČNÍ SCHÉMA DOKUMENTACE OBJEKTŮ A TECHNICKÝCH A TECHNOLOGICKÝCH ZAŘÍZENÍ			POČET A4: 4
	VÝKRESOVÁ ČÁST			REVIZE: K projednání
	ZAKÁZKOVÉ ČÍSLO: 0404T21	STUPEŇ: DOKUMENTACE DUR a DSP	VYPRACOVAL: ING. Korobko	KONTROLOVAL A ZODPOVÍDÁ: BC. Nohejl
DATUM: 10.4.2022	ARCHIVNÍ ČÍSLO: D404T21-DD400-104	LIST: 1		