



Vodoinstalace - pŭdorys 1.PP

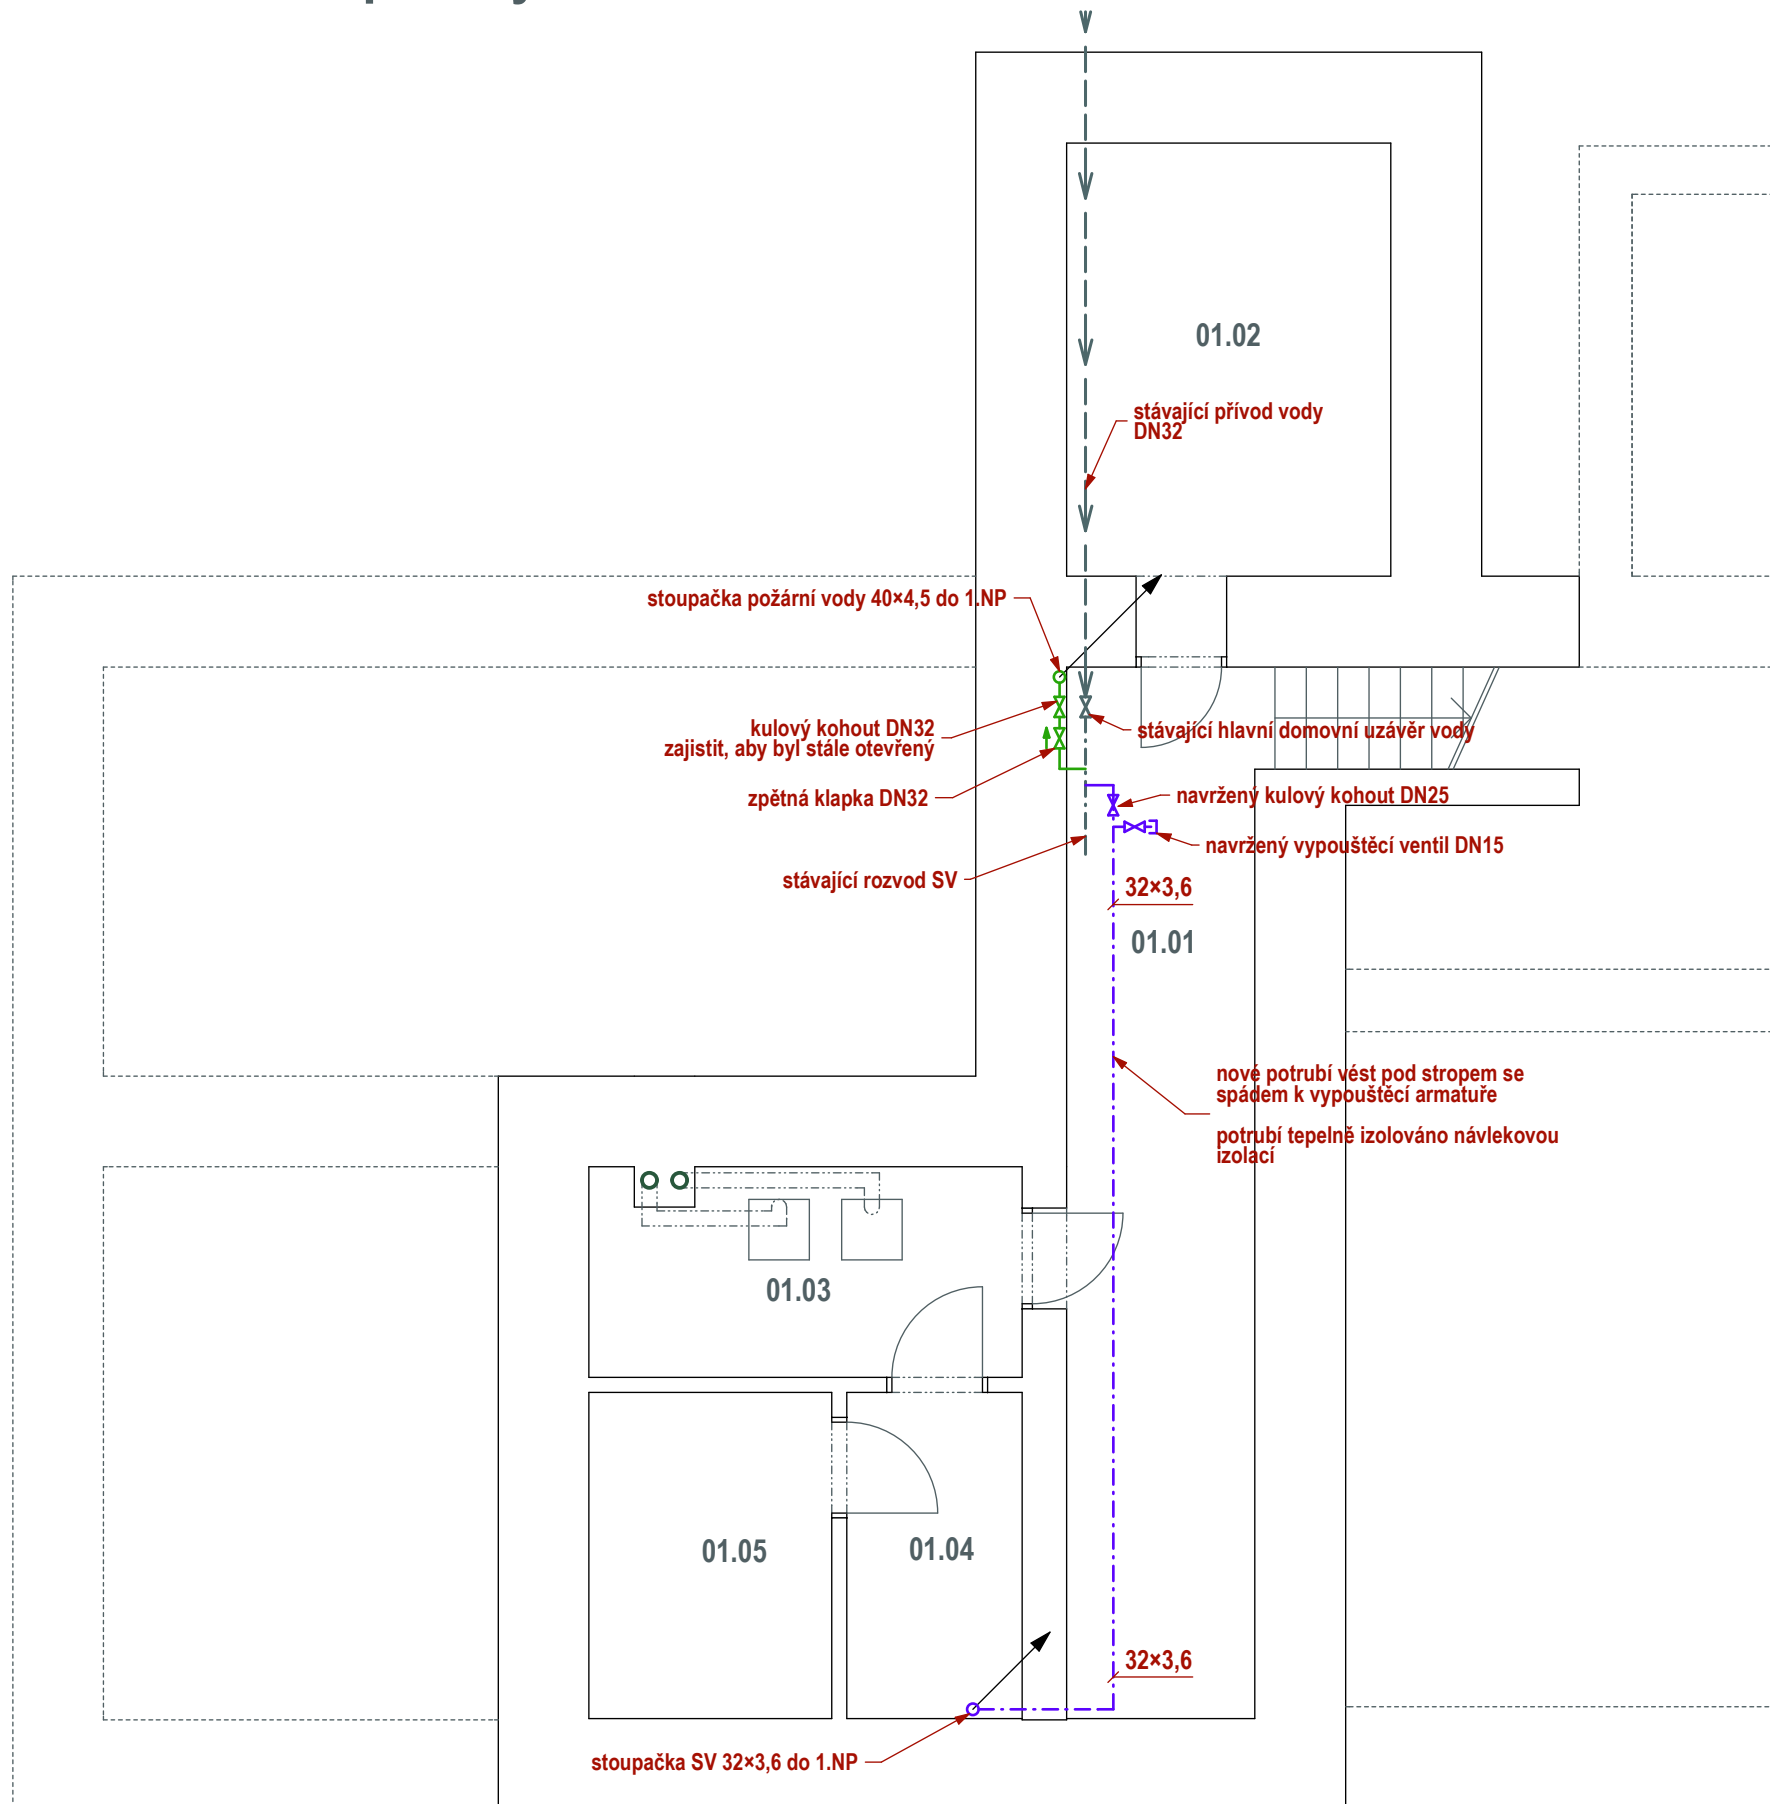

Legenda miestností

Č	MÍSTNOST	PLOCHA
01.01	chodba	6,9 m ²
01.02	sklad	24,9 m ²
01.03	technická místnost	4,0 m ²
01.04	sklad	62,3 m ²
01.05	sklad	11,0 m ²

Legenda armatur

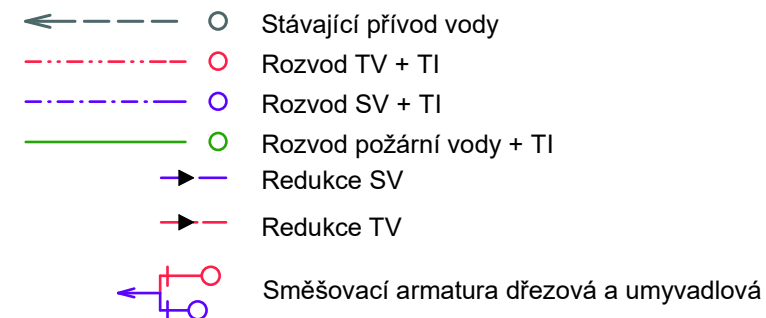

Poznámka:

Potrubí plastové PPR-CT (S4, SDR 9, PN22)
kótováno : vnější průměr x tloušťka stěny

Potrubí teplé, studené i cirkulační vody izolováno TI
SV - tepelná izolace tl. 9mm
Požární voda - tepelná izolace tl. 9mm
TV - tepelná izolace tl. 20mm

Na větvi TV, která vede k dětským umyvadlům bude osazený nový termoskopický regulační ventil přístupný z místnosti č.1.18, na kterém se nastaví teplota teplé vody tak, aby nedošlo k opaření dětí z výtokové armatury u umyvadla.

Nové ležaté rozvody budou vedeny nad podhledem. Připojovací potrubí k jednotlivým ZP bude v drážce ve zdivu.

Výška dětského klozetu se sedátkem 350 mm.
Horní hrana dětského umyvadla ve výšce 500-600mm.

Hydrant H1 - osa hydrantu ve výšce 1,1-1,3m nad podlahou, hydrant osazen tvarově stálou hadicí délky 30m dle PBR.

Plastové potrubí požární vody musí být po celé své délce zasekané a zaomítané v drážce ve zdivu!! Potrubí požární vody bude samostatná větev, napojená v 1.PP na stávající přívod vody do objektu. Za odbočkou bude na požárním vodovodu osazená zpětná klapka a uzavízací kulový kohout, který bude zabezpečený, aby byl stále otevřený (např. sundáním ovládací páky).

kedDesign ARCHITEKTURA INTERIER DESIGN	VYPRACOVAL	Ing. Robert Kocián	
	ZODPOVĚDNÝ PROJEKTANT	Ing. arch. Lukáš Krekán, autorizovaný architekt IČ: 73180980 ČKA: 04 194 606 82 75 47 lukas.krekan@keddesign.cz www.keddesign.cz	
INVESTOR	Obec Olbramice, Prostorná 132, Olbramice, 742 83 Klimkovice		DSP
PŘÍSTAVBA ZŠ A MŠ OLBRAMICE Olbramice, parc.č. 294, 297	MÍSTO		Olbramice
	STAVEBNÍ ÚŘAD		Bilovec
	DATUM		09.05.2018
	MĚŘÍTKO		1:75
NÁZEV AKCE	Vodoinstalace - půdorys 1.PP		D.1.4.a-02
OBSAH VÝKRESU	ČÍSLO VÝKRESU		