



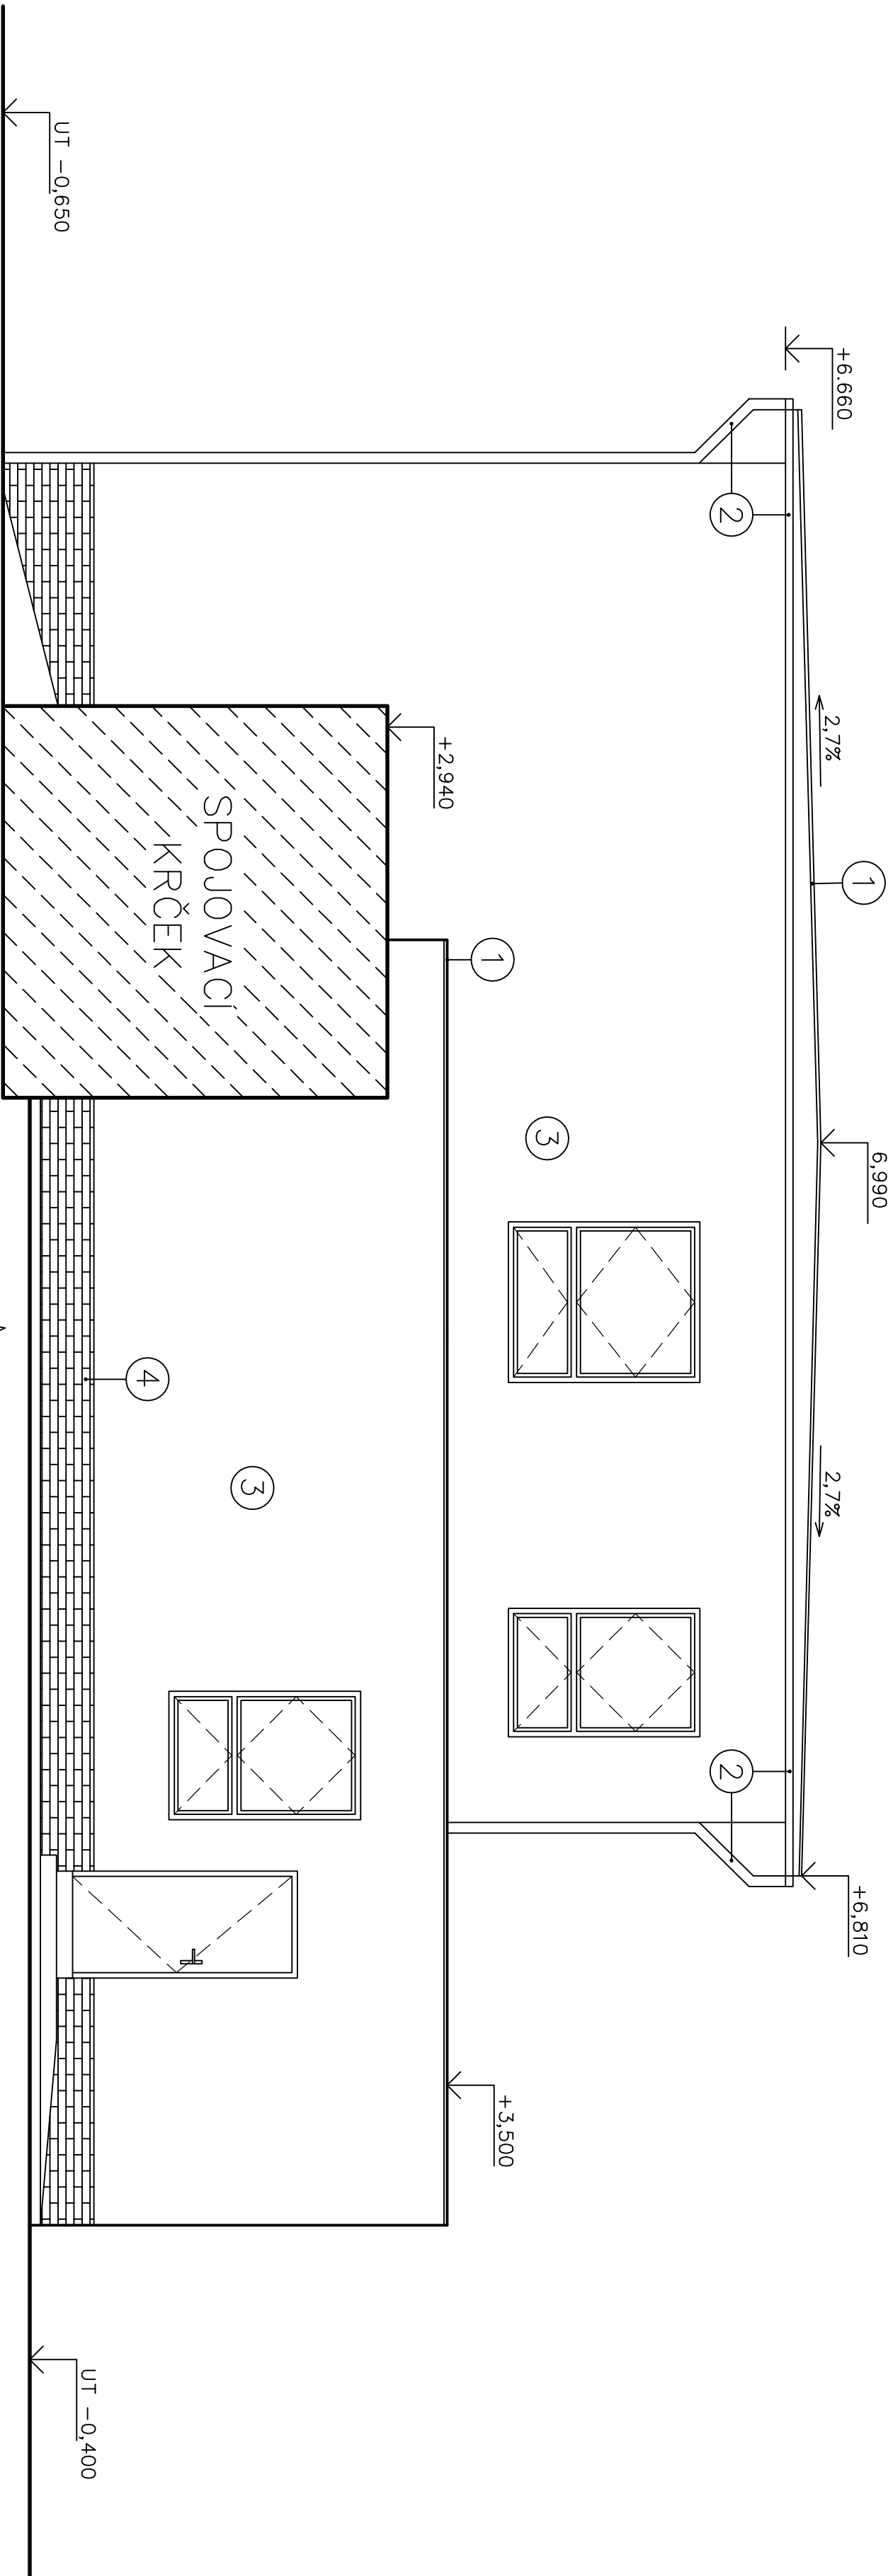

POHLED NA KRČEK SEVEROZÁPADNÍ

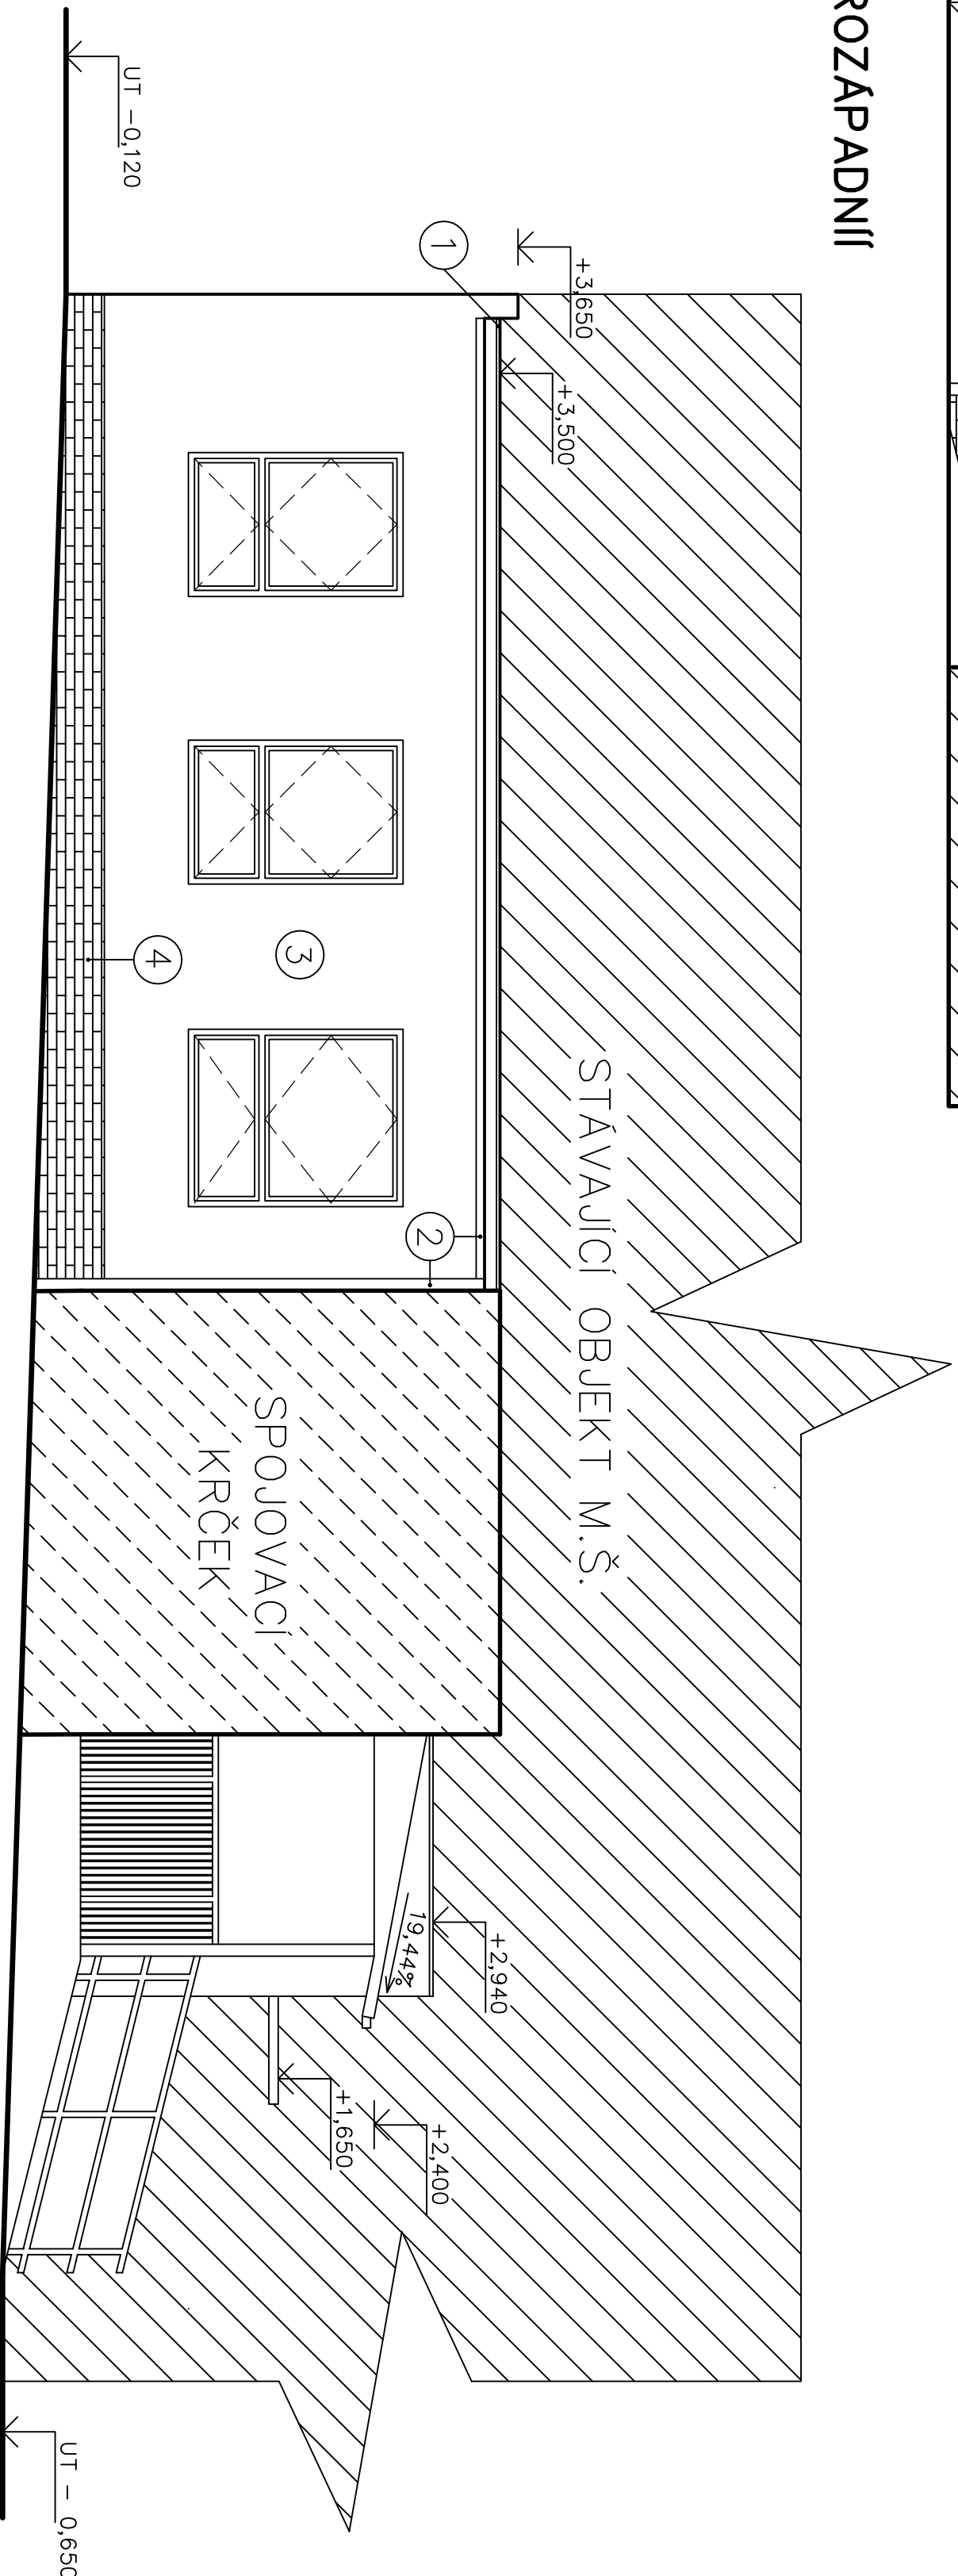

POZNÁMKA:

PLOCHA KABŘINCOVÉHO SOKLOVÉHO OBKLADU V
JIHOVÝCHODNÍM POHLEDU ČINÍ 7,50m²
PLOCHA KABŘINCOVÉHO SOKLOVÉHO OBKLADU V
SEVEROZÁPADNÍM POHLEDU ČINÍ 4,00m²

- 1 OPLECHOVÁNÍ ŘÍMSY STŘEŠNÍ KRYTINOU
- 2 PLECHOVÉ OKAPNÍ ŽLABY A SVODY – BARVA ČERVENÁ
- 3 FASÁDNÍ OMÍTKA BRIZOLITOVÁ – BARVA ŠEDÁ
- 4 SOKLOVÝ OBKLAD KABŘINEC – BARVA ŽLUTÁ/ORANŽOVÁ
- 5 PROSVĚTLENÍ – LUXVERY

KRESLIL	VYPRACOVAL	KONTROLOVAL			
ALEŠ WALECZEK	ING. BRONISLAV BŮHM	ING. BRONISLAV BŮHM			
NÁZEV OBJEKTU: ENERGETICKÝ ÚSPORNÁ OPATŘENÍ OBJEKTU			INVESTOR: OBEC DVORCE		
ZUŠ DVORCE			NÁMĚSTÍ 13. DVORCE 793 68		
UCELEBNÁ ČÁST: SO 01 HLAVNÍ STAVEBNÍ OBJEKT			FORMÁT	A2	
D.1.1 ARCHITEKTONICKO STAVEBNÍ ŘEŠENÍ			DATUM	11/2020	
NÁZEV VÝKRESU:			ÚČEL	DŮR+DSP	
			MĚŘÍTKO:	ČÍS. VÝKR:	
POHLEDY 3 - STÁVAJÍCÍ STAV			1:50	D.07	