


Ochranný úhel tyčového jímáče l=2m

JT (2,0m)

Ant 01

satelitní anténa v krytu pr. 65 cm  
(bezdrátový spoj WiFi 10 GHz – směr radnice Doží Dar)

K 2

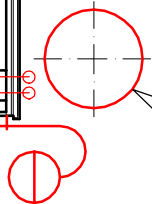

STŘECHA

K 2

Ant 01

JT (2,0m)

+7,950

K 1

3x CYKY J 3x1,5 – kabel napájení  
3x UTP 2x4x0,5 cat 5E – datový kabel

RA 01

Rozvaděč technologie kamerového systému



+5,000  
+4,800  
+2,500  
+2,300

2

SZ

CYKY J 5x4 – kabel napájení  
Fežn pr.10 mm – zemní drát  
(ve výkopu v zemi)

PŮDORYS 1.NP

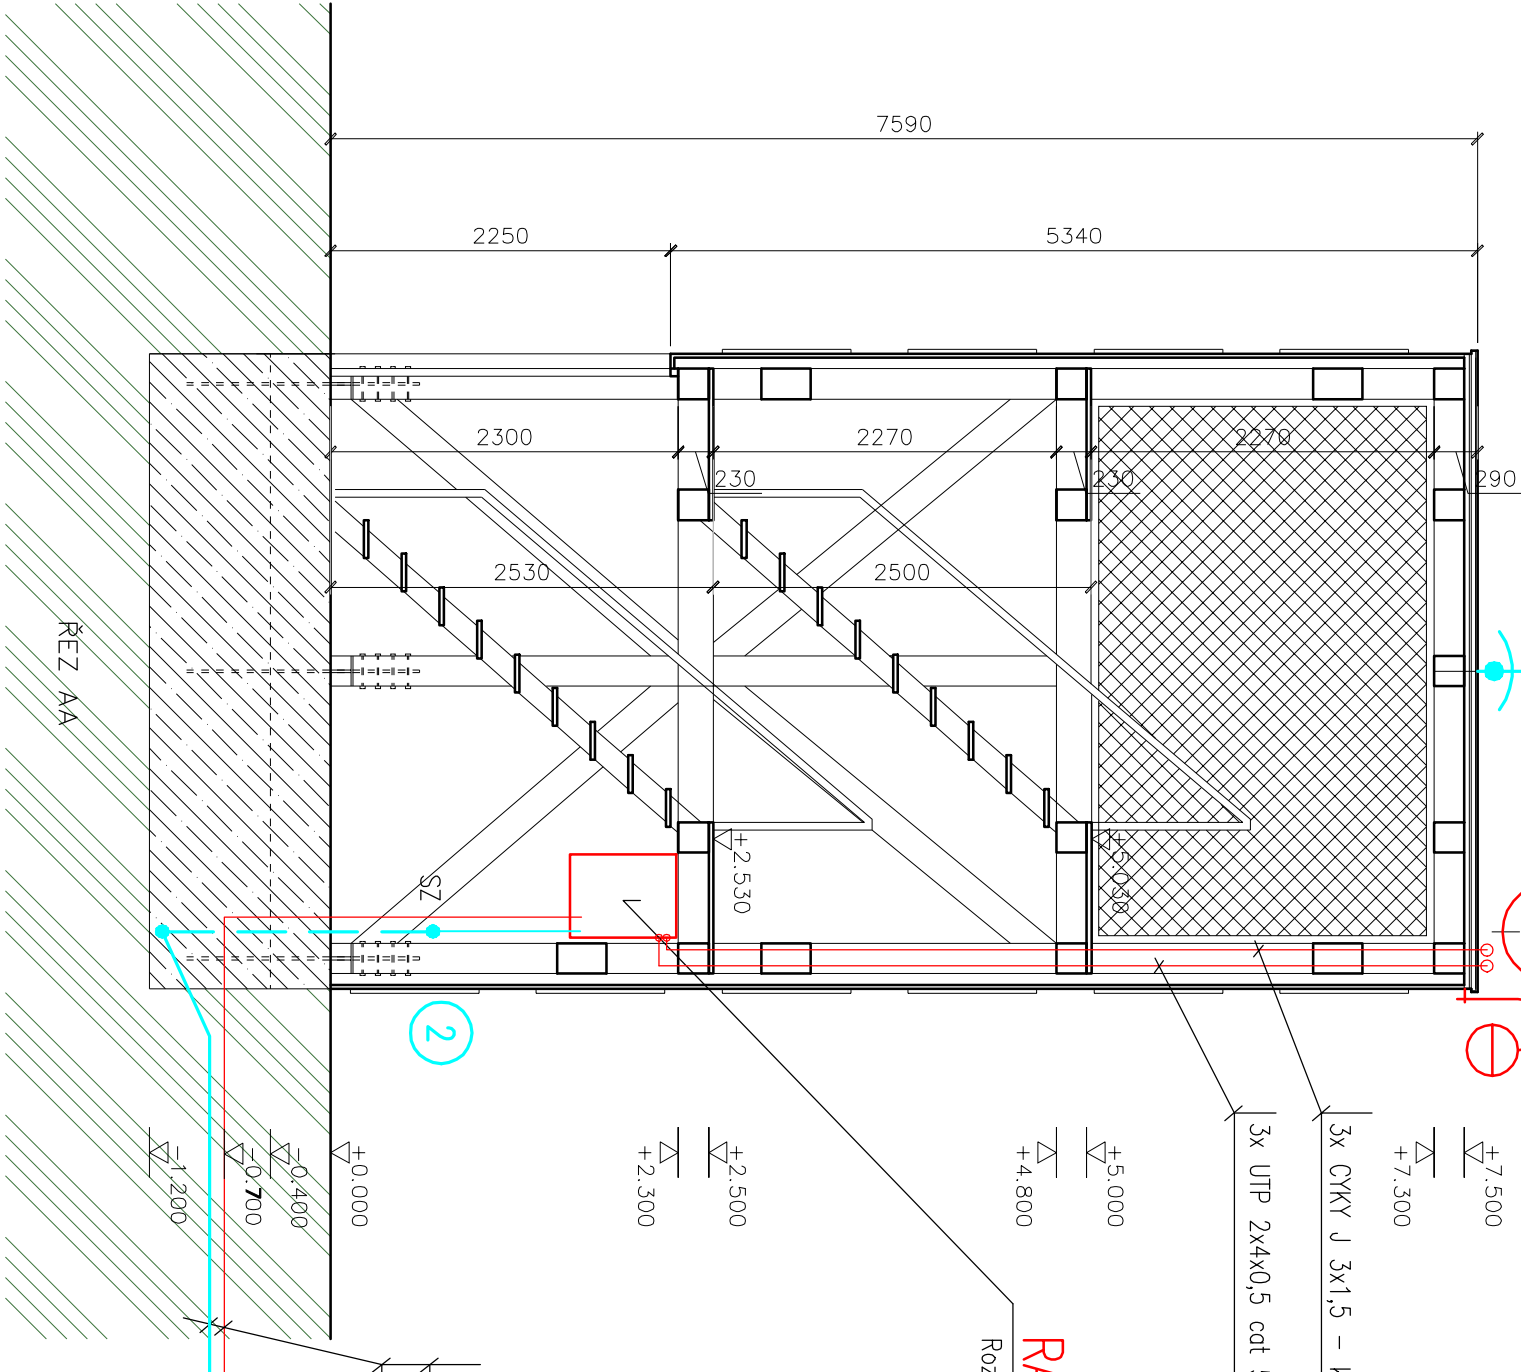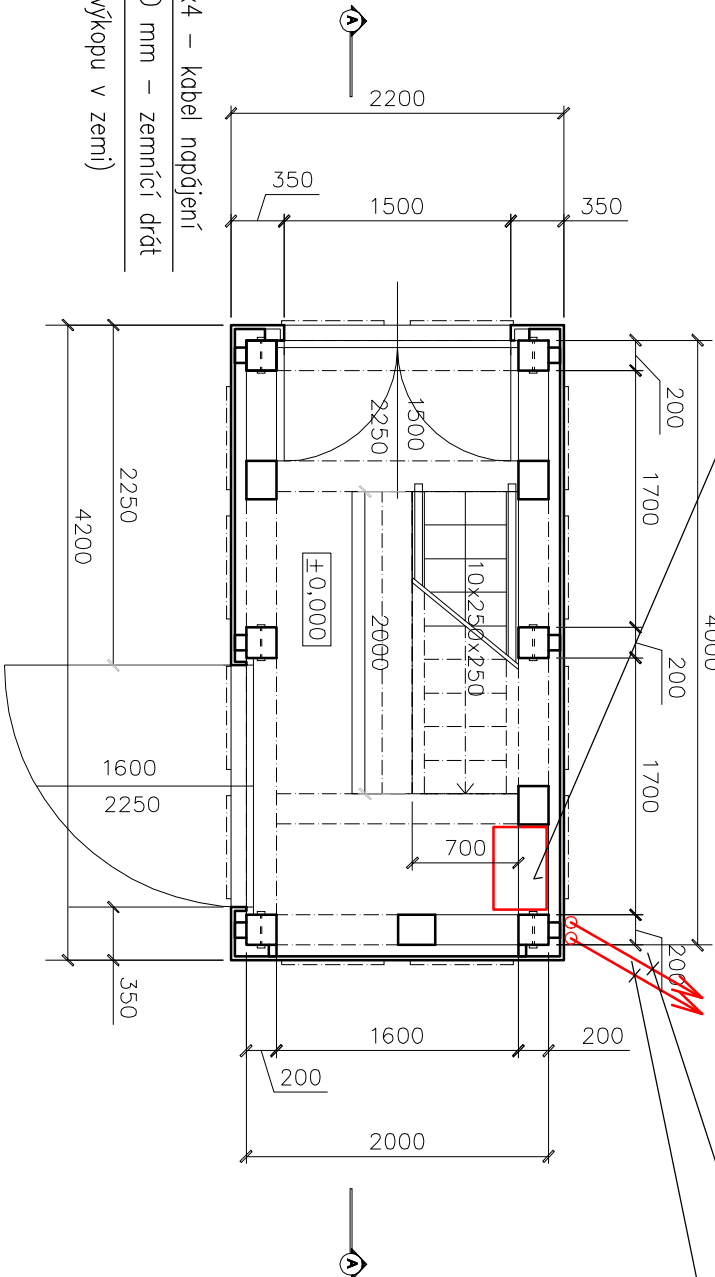

ŘEZ AA

|                                                                                             |                                                            |     |                   |  |
|---------------------------------------------------------------------------------------------|------------------------------------------------------------|-----|-------------------|--|
| Projektant:                                                                                 | Vedoucí projektant:                                        | HIP | Manažer projektu: |  |
| Ing. Kopic                                                                                  | –                                                          | –   | –                 |  |
| KRAJ:                                                                                       | KARLOVARSKÝ                                                | MÚ: | Boží Dar          |  |
| INVESTOR:                                                                                   | Město Boží Dar, 362 62 Boží Dar č.p. 1                     |     |                   |  |
| STAVBA:                                                                                     | Boží vyhlídka – kamerový systém<br>ppč. 996, k.ú. Boží Dar |     |                   |  |
| ČÁST:                                                                                       | F.1.2 – CCTV – kamerový systém                             |     |                   |  |
| OBSAH                                                                                       | Vyhlídková věž                                             |     |                   |  |
| Ing. KOPIC – EPM<br>Krátká 290/6<br>360 17 Karlovy Vary<br>IČO: 1005 1481<br>tel: 351120193 |                                                            |     |                   |  |
| FORMÁT                                                                                      | 2A4                                                        |     |                   |  |
| DATUM                                                                                       | 09/2014                                                    |     |                   |  |
| MĚŘÍTKO                                                                                     | 1 : 50                                                     |     |                   |  |
| PROJ.STUP.                                                                                  | DSP                                                        |     |                   |  |
| Č. ZAKÁZKY                                                                                  | 2014.14                                                    |     |                   |  |
| Č.v.                                                                                        | F.1.2 – 03                                                 |     |                   |  |