

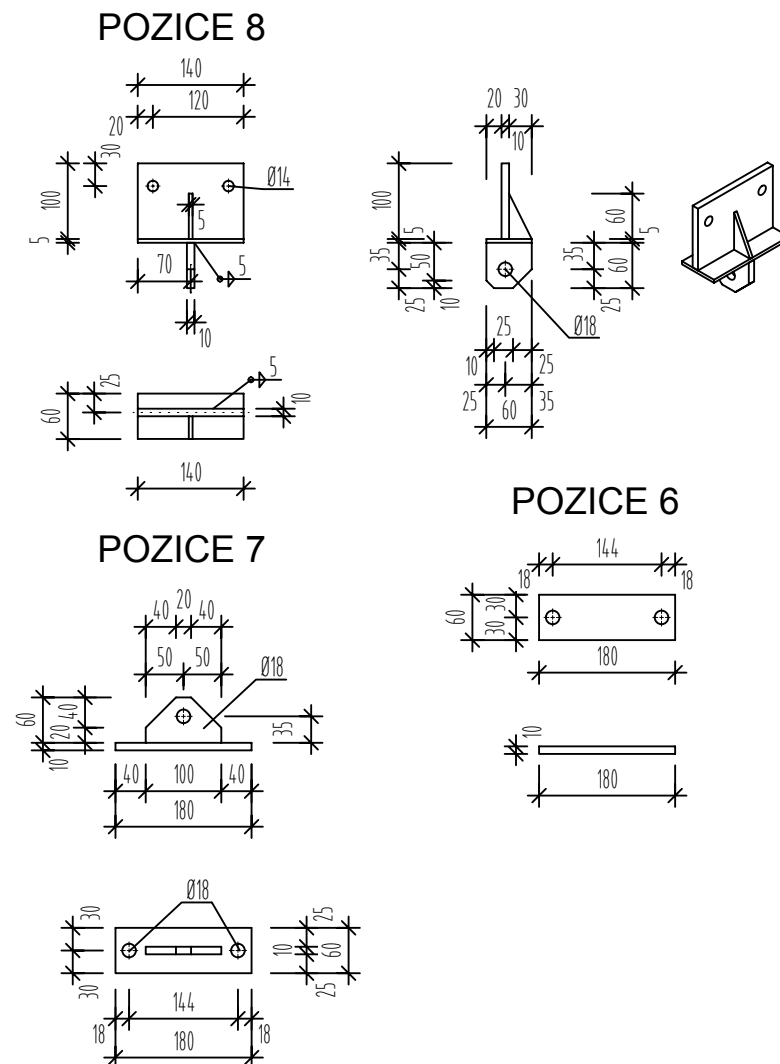


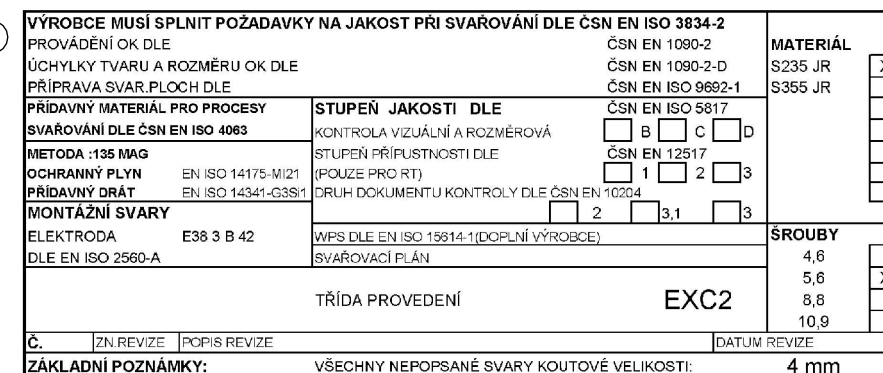

POLOHA	MATERIÁL	KS	DĚLKA 1KS (bm)	DĚLKA, PLOCHA CELKEM (m,m ²)	VÁHA 1bm,m ²	VÁHA CELKEM (kg)
①	PLECH 320/320/30	2	0,1024m ²	0,2048m ²	235,5	48,23
②	PLECH 100/100/6	8	0,100	0,800	4,71	3,77
③	JAKL 120/120/5	2	0,859	1,718	17,55	30,15
④	TYČ 190/130/6	4	0,190	0,760	6,12	4,65
⑤	JAKL 120/120/5	2	2,800	5,600	17,55	98,28
⑥	TYČ 180/60/10	4	0,180	0,720	4,71	3,39
⑦	PLECH TL. 10	4	0,0152m ²	0,0608m ²	78,50	4,77
⑧	PLECH TL. 10+5	4		1,72 KG/KS		6,88
	CELKEM KG					200,12

POVRCHOVÁ ÚPRAVA: NEREZ
POZNÁMKA: VEŠKERÉ OTEVŘENÉ PROFILY BUDOU ZAVÍKOVÁNY

ZÁMEČNICKÝ VÝROBEK 
NEREZ

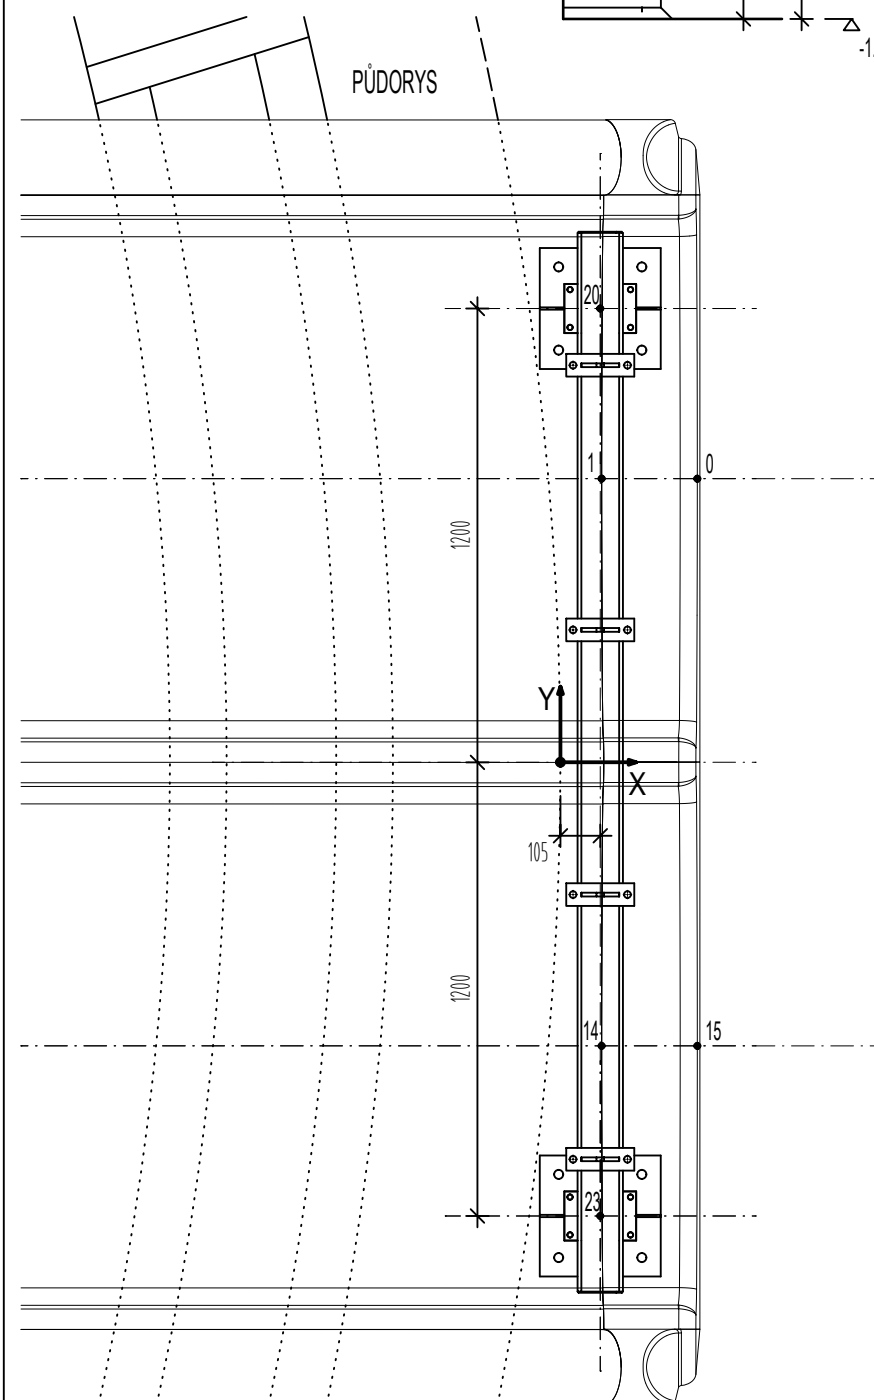

Změna		Provedl		Dne		Podpis	
Vypracoval	Chyla	TIPRO projekty v oboru pozemních staveb IČO 127 107 17	Ing. Pavel TITL				
Navrhl	Ing. Titl		Sv. Čecha 212				
Koordinoval			687 24 UH. OSTROH				
HIP			tel./fax:572591396				
Investor	XXXXXXXXXXXXXXXXXXXXXXXXXXXX		Počet A4	2	Stupeň XX		
Stavba	XXXXXXXXXXXXXXXXXXXXXXXXXXXX		Datum	05/2015			
Staveb. objekt:	VODNÍ ATRAKCE DVOJSKLUZAVKA NIAGÁRA		zak.:	XXXXXXX			
Část:	STAVEBNÍ ŘEŠENÍ		XXXXXXXXXXXXXXXXXXXX				
Obsah	PODPORA SKLUZAVKY U DOJEZDU		Měřítko:	1:20,1:10		Č.výkr. 9	
			Kótováno v mm				