
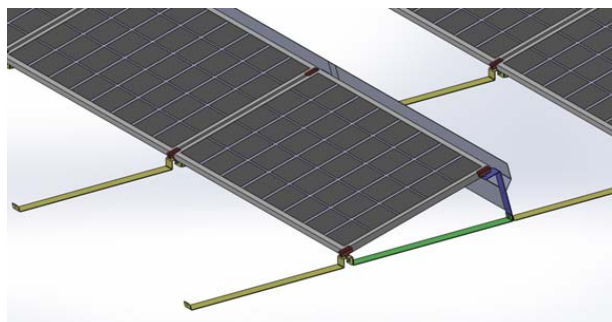


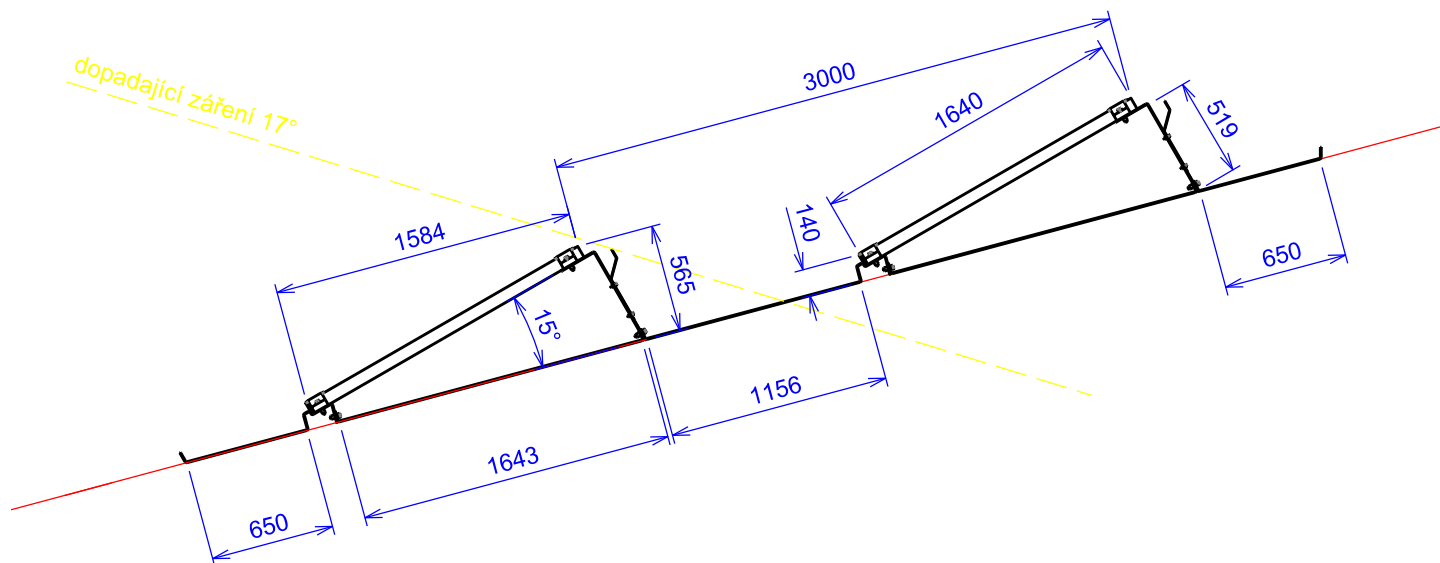

Poznámky:

Orientace panelů "nastojato".
Konstrukční materiál povrchově eloxovaný hliník.
Sklon panelů 15° vůči rovině.

Před realizací nutno provést statické posouzení zatížení střešní konstrukce
a potvrzení navrženého konstrukčního řešení zejména ve vazbě na větrnou a
sněhovou oblast.

ZODP. PROJEKTANT:	AUTORIZOVANÝ INŽENÝR:	VYPRACOVAL:	KRESLIL:		
	Petr Jíroudek	Martin Ryba	Petr Jíroudek		
MÍSTO STAVBY: Přízeř, st. parc. č. 173			KRAJ: Jihočeský		
STAVEBNÍK: Agrowald, s.r.o., Přízeř 31, 382 18 Rožmberk nad Vltavou				Zakázkové číslo:	L-18-11
Agrowald, s.r.o. Přízeř, 18,975 kWp FVE				STUPEŇ PD:	DSP + DPS
				DATUM:	04/2018
				FORMÁT:	A4
Nakloněné střešní konstrukce				MĚŘÍTKO: —	VÝKRES ČÍSLO: 08