


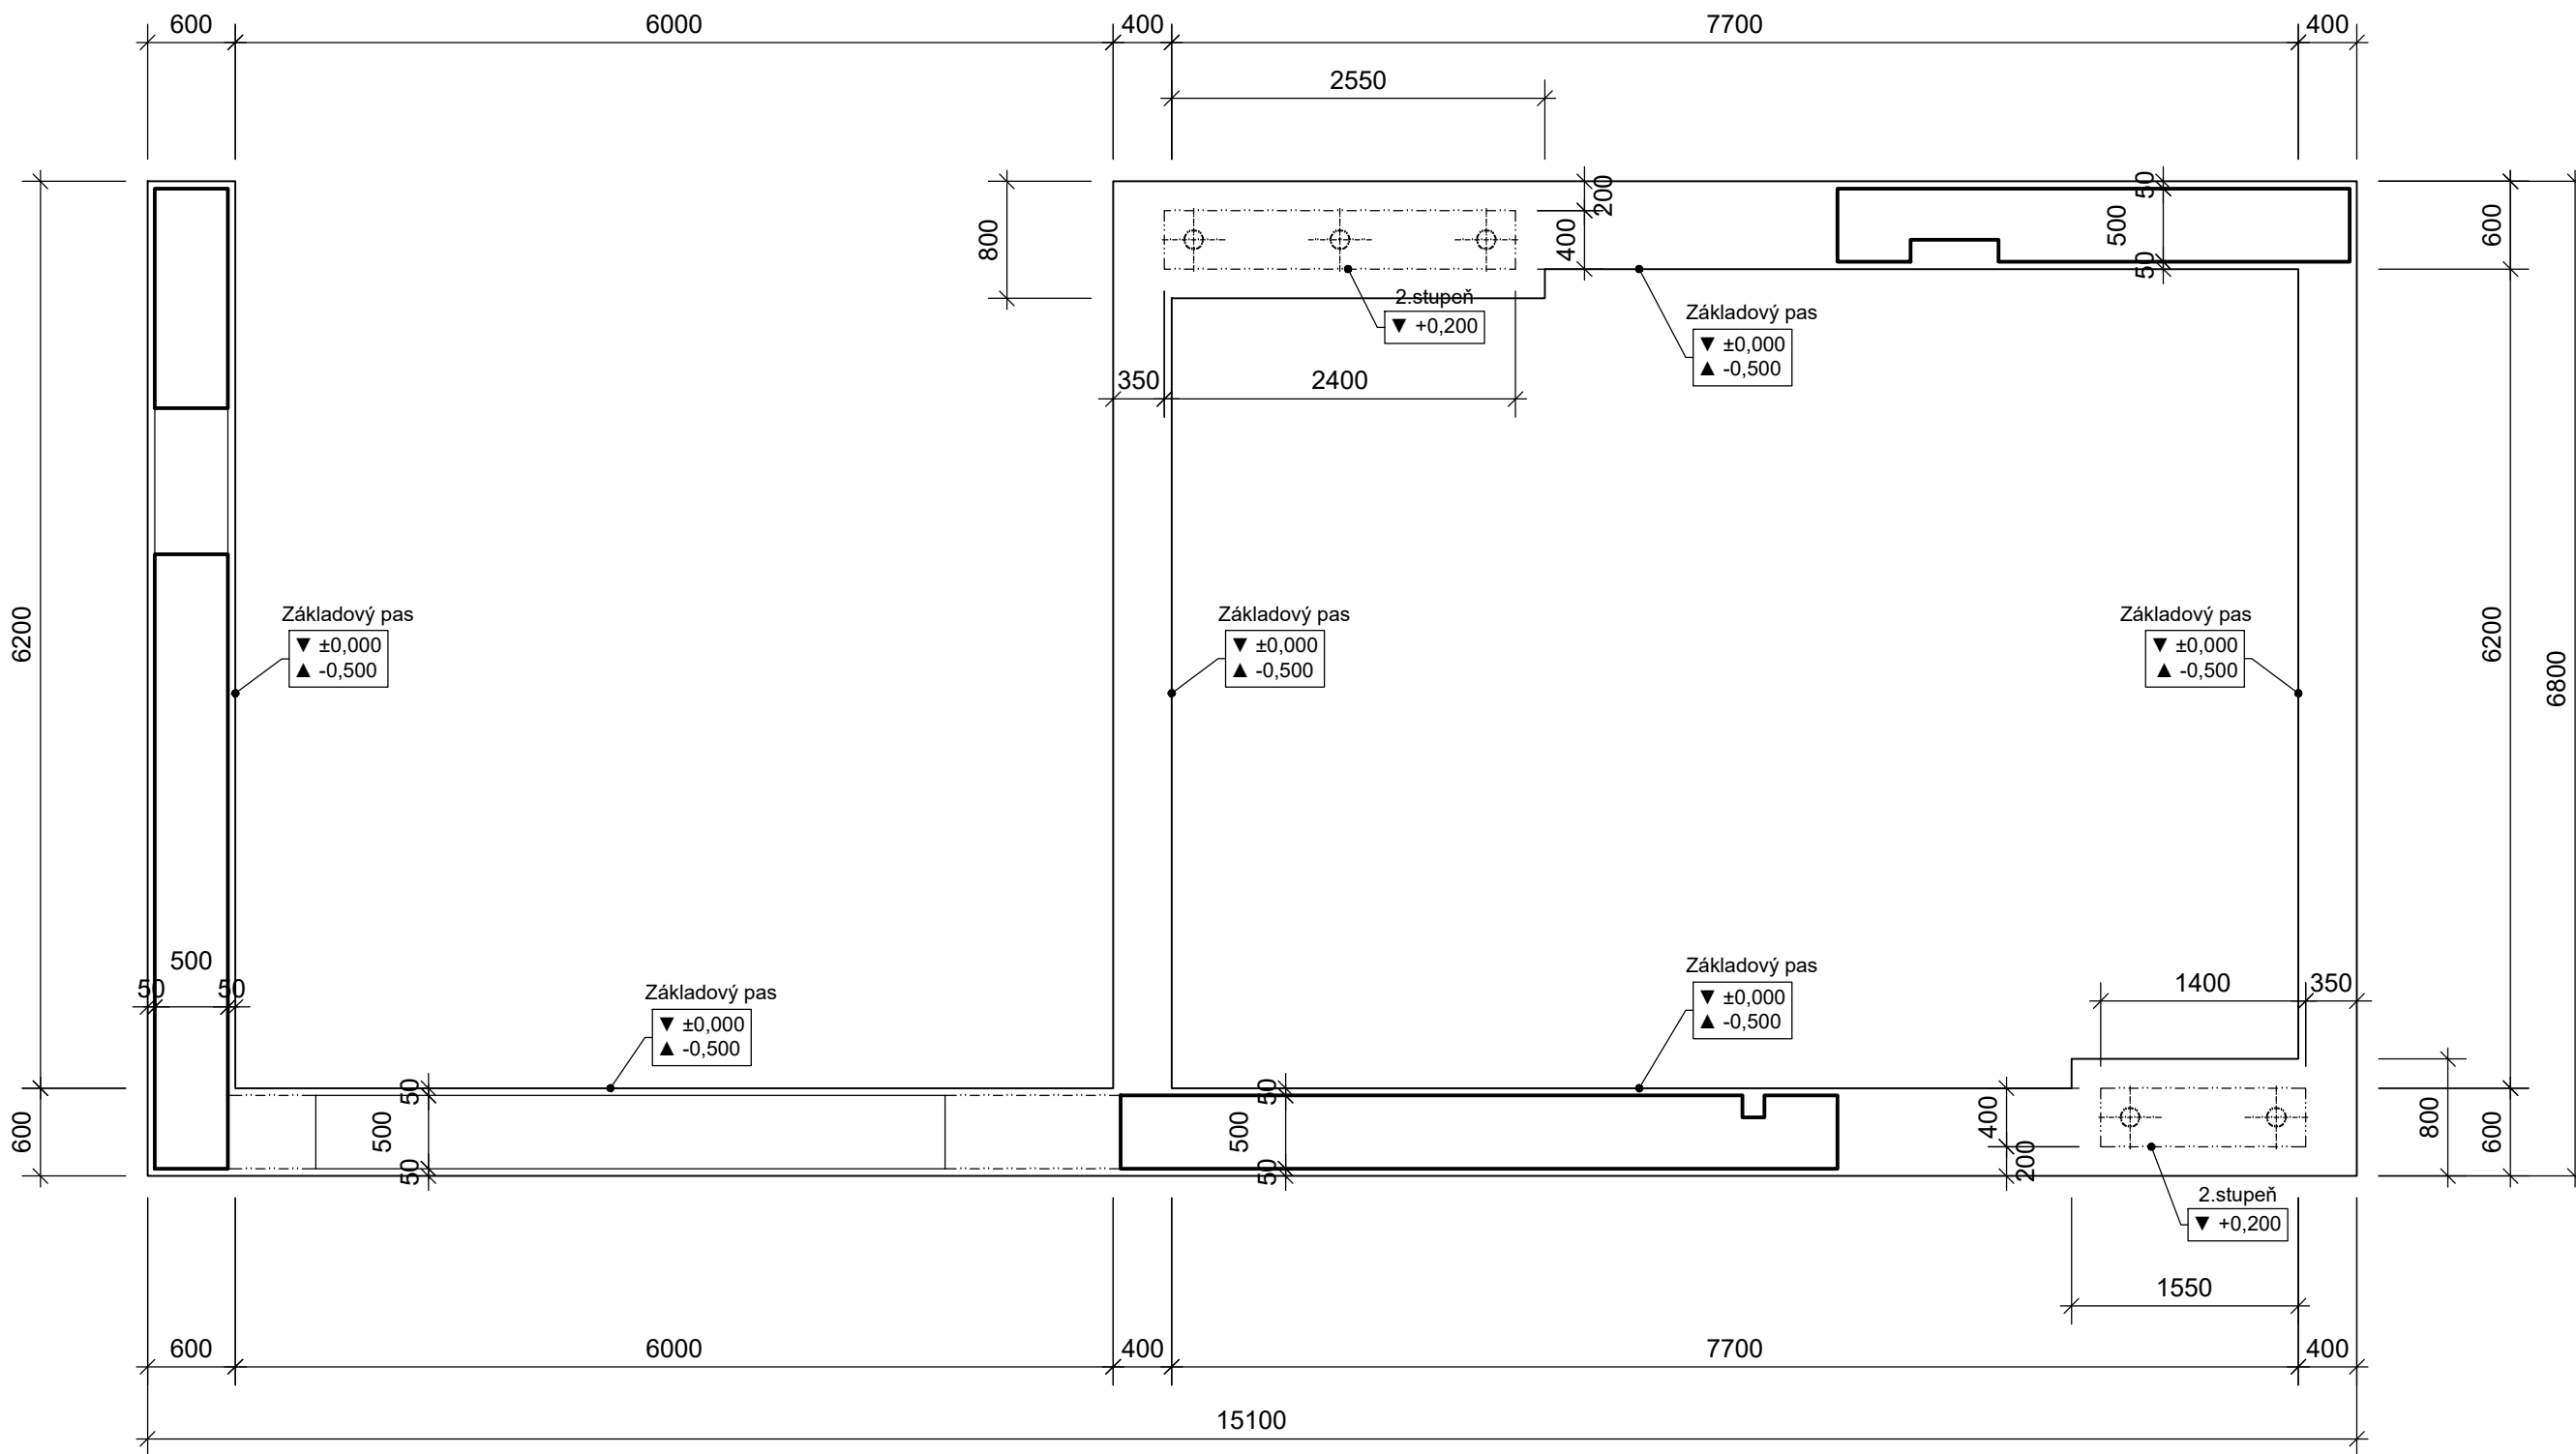

MATERIÁLY:

BETON dle ČSN EN 206+A2; ČSN P 73 2404


PODKLADNÍ BETON

C 12/15 - XC0


ZÁKLADOVÉ KONSTRUKCE

C 20/25 - XC2, Dmax 22 - CI 0,40 - S3

LEGENDA HMOT:

 

ŽELEZOBETON V PŮDORYSU

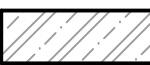

ŽELEZOBETON V ŘEZU

POZNÁMKY:

- TENTO PROJEKT JE ZPRACOVÁN V ÚROVNI PROJEKTOVÉ DOKUMENTACE PRO SPOLEČNÉ ŘÍZENÍ A NENAHRADZUJE PROVÁDĚCÍ DOKUMENTACI.
- PROJEKTANT SI VYHRADZUJE PRÁVO NA ZMĚNU PROJEKTU NA ZÁKLADĚ SKUTEČNOSTÍ ZJIŠTĚNÝCH BĚHEM PROVÁDĚNÍ STAVBY.
- PŘI ZJIŠTĚNÍ NESOULADU MEZI PROJEKTOVOU DOKUMENTACÍ A SKUTEČNÝM STAVEM MUSÍ BÝT INFORMOVÁN PROJEKTANT.
- PROVÁDĚNÍ A VÝROBNÍ TOLERANCE BUDOU V SOULADU S PLATNÝMI NORMOVÝMI PŘEDPISY.
- POD NOVÝMI ZÁKLADOVÝMI KONSTRUKCEMI BUDE PROVEDEN PODKLADNÍ BETON MINIMÁLNÍ TLOUŠŤKY 100mm, PŘÍP. JEHO HLOUBKA BUDE PROHLUBENA TAK, ABY ZASAHOVAL DO MINIMÁLNÍ NEZÁMRZNÉ HLOUBKY STANOVENÉ DOZORUJÍCÍM GEOLOGEM.
- BĚHEM PROVÁDĚNÍ BUDE DOZORUJÍCÍM GEOLOGEM OVĚŘENA POŽADOVANÁ ÚNOSNOST ZÁKLADOVÉ SPÁRY $R_d=200\text{kPa}$ A $E_{def}=15\text{MPa}$.
- PŘED BETONÁŽÍ OSADIT CHRÁNIČKY, SYSTÉMOVÉ PRVKY A VÝZTUŽ NAVAZUJÍCÍCH KONSTRUKCÍ. PRVKY VKLÁDANÉ DO BEDNĚNÍ MUSÍ BÝT ODSOUHLASENY STATIKEM.
- PROSTUPY JEDNOTLIVÝCH INSTALACÍ BUDOU ZKOORDINOVÁNY S PROJEKTOVOU DOKUMENTACÍ JEDNOTLIVÝCH PROFESÍ.
- ŽEEZOBETONOVÉ KONSTRUKCE BUDOU PROVEDENY DO SYSTÉMOVÉHO BEDNĚNÍ. VIDITELNÉ ŽELEZOBETONOVÉ KONSTRUKCE BUDOU PROVEDENY VE STUPNI POHLEDOVOSTI PB3.

Úpravy hřbitova Kbely - etapa 1
p.p.č. 1956 a 1957 v k.ú. Kbely

Zpracovatel částí projektu:



Kadlec a Veselý spol. s r.o.
Milady Horákové 533/28, 170 00 Praha 7
telefon: +420 736 419 454
e-mail: info@kadlecavesely.cz

Paré:

Část dokumentace:	STAVEBNĚ KONSTRUKČNÍ ŘEŠENÍ	Stupeň projektu:	ÚR+SP
Projektant:	Ing. Jakub Kadlec	Číslo zakázky:	24-056
Vedení projektu:	Ing. Jakub Kadlec	Datum:	06/2024
Gen. projektant:	Ing. Jan Pustějovský, Ing. arch. Tereza Pustějovská	Počet formátů:	4xA4
Objednatel:	Městská část Praha 19, Semilská 43/1, 197 00 Praha 9 - Kbely	Měřítko:	1:50
Obsah výkresu:	Číslo výkresu:		

KONSTRUKCE ZÁKLADŮ PŘÍSTŘEŠKU

D.1.2.b_01