


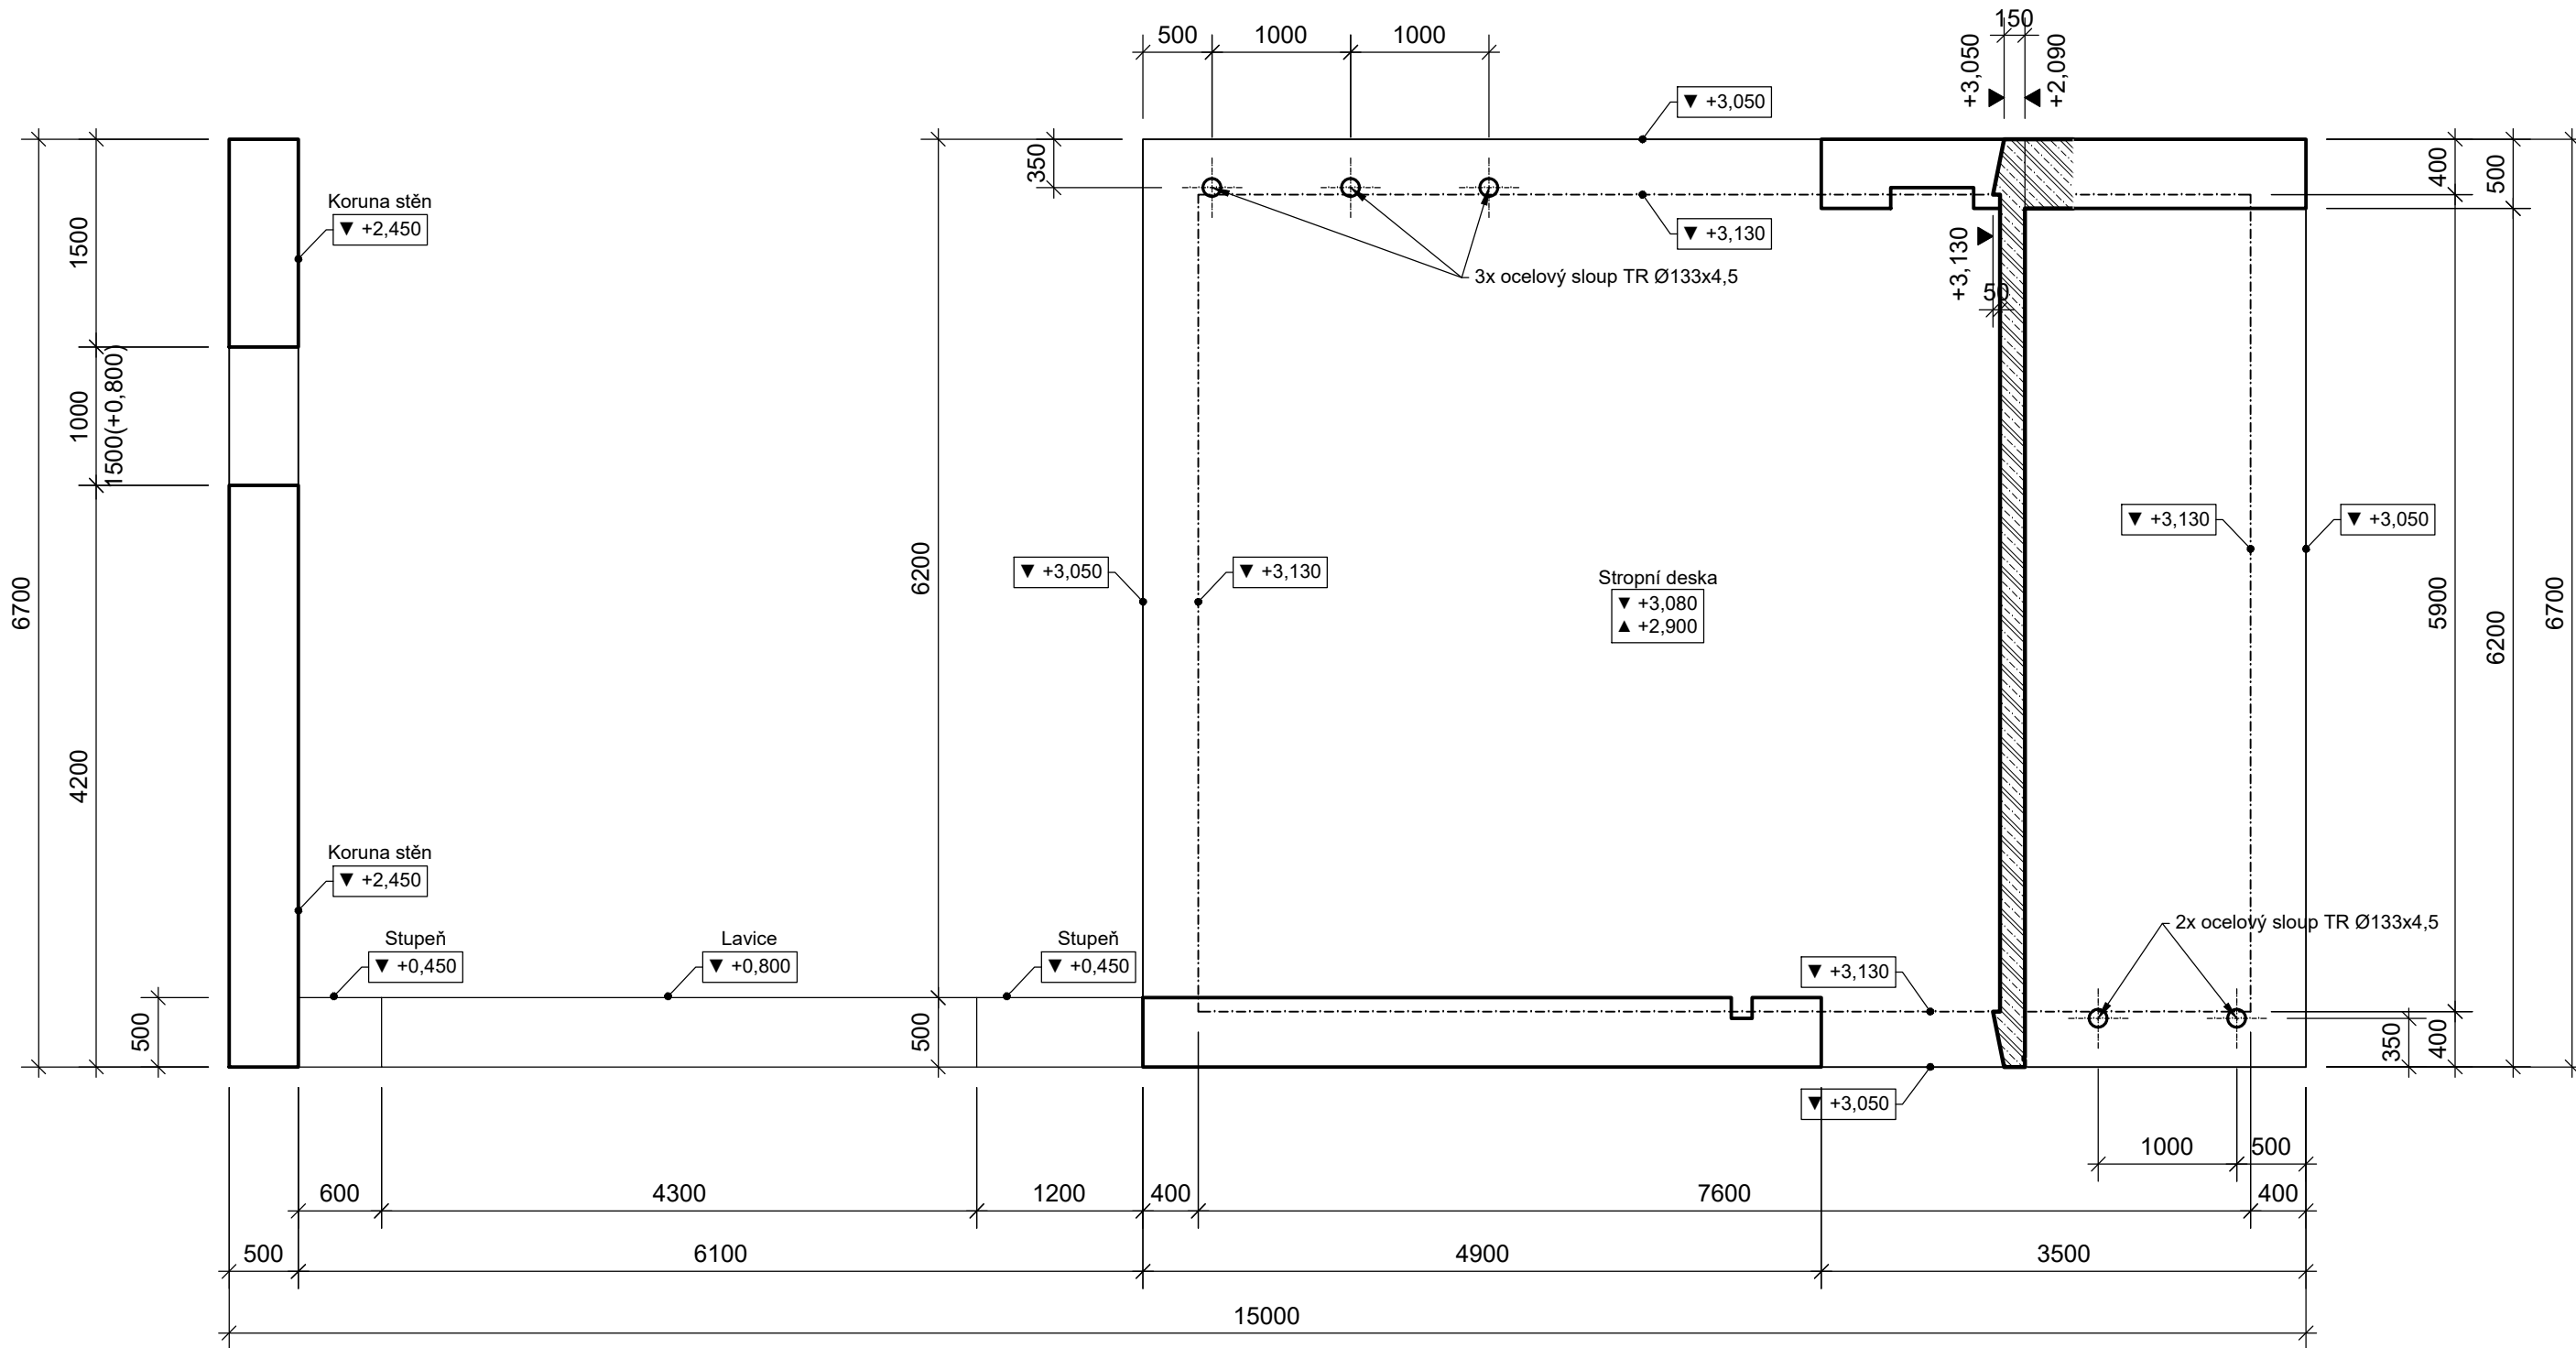

LEGENDA HMOT:

- ŽELEZOBETON V PŮDORYSU
- ŽELEZOBETON V ŘEZU

POZNÁMKY:

- TENTO PROJEKT JE ZPRACOVÁN V ÚROVNI PROJEKTOVÉ DOKUMENTACE PRO SPOLEČNÉ ŘÍZENÍ A NENAHRADZUJE PROVÁDĚCÍ DOKUMENTACI.
- PROJEKTANT SI VYHRAZUJE PRÁVO NA ZMĚNU PROJEKTU NA ZÁKLADĚ SKUTEČNOSTÍ ZJIŠTĚNÝCH BĚHEM PROVÁDĚNÍ STAVBY.
- PŘI ZJIŠTĚNÍ NESOULADU MEZI PROJEKTOVOU DOKUMENTACÍ A SKUTEČNÝM STAVEM MUSÍ BÝT INFORMOVÁN PROJEKTANT.
- PROVÁDĚNÍ A VÝROBNÍ TOLERANCE BUDOU V SOULADU S PLATNÝMI NORMOVÝMI PŘEDPISY.
- PŘED BETONÁŽÍ OSADIT CHRÁNIČKY, SYSTÉMOVÉ PRVKY A VÝZTUŽ NAVAZUJÍCÍCH KONSTRUKCÍ. PRVKY VKLÁDANÉ DO BEDNĚNÍ MUSÍ BÝT ODSOUHLASENY STATIKEM.
- PROSTUPY JEDNOTLIVÝCH INSTALACÍ BUDOU ZKOORDINOVÁNY S PROJEKTOVOU DOKUMENTACÍ JEDNOTLIVÝCH PROFESÍ.
- ŽEEZOBETONOVÉ KONSTRUKCE BUDOU PROVEDENY DO SYSTÉMOVÉHO BEDNĚNÍ. VIDITELNÉ ŽELEZOBETONOVÉ KONSTRUKCE BUDOU PROVEDENY VE STUPNI POHLEDOVOSTI PB3.
- SVISLÉ NOSNÉ ŽELEZOBETONOVÉ KONSTRUKCE JSOU NAVRŽENY JAKO VODONEPROPUSTNÉ KONSTRUKCE NA LIMITNÍ ŠÍŘKU TRHLINY $w_k = 0,3\text{mm}$. VEŠKERÉ PROVEDENÍ DETAILŮ BUDE PROVEDENO JAKO VODONEPROPUSTNÉ. JAKO DISTANČNÍKY VÝZTUŽE BUDOU UŽITY VLÁKNOCEMENTOVÉ PRVKY.
- POPIS KONSTRUKCÍ A JEJICH PROTIKOROZNÍ OCHRANA JE UVEDENA V TECHNICKÉ ZPRÁVĚ.

MATERIÁLY:

BETON dle ČSN EN 206+A2

SVISLÉ KONSTRUKCE

C 25/30 - XC4, XF3 - Dmax 22 - CI 0,40 - S4
max. průsak 35 mm dle ČSN EN 12390-8
C 25/30 - XC4, XF3 - Dmax 22 - CI 0,40 - S4
max. průsak 35 mm dle ČSN EN 12390-8

STŘEŠNÍ DESKA

VÝZTUŽ

B 500B

OCEL

S 235 JR

TŘÍDA PROVEDENÍ


EXC 2

PROTIKOROZNÍ OCHRANA

C3

Úpravy hřbitova Kbely - etapa 1 p.p.č. 1956 a 1957 v k.ú. Kbely

Zpracovatel částí projektu:

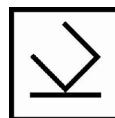

Kadlec a Veselý spol. s r.o.
Milady Horákové 533/28, 170 00 Praha 7
telefon: +420 736 419 454
e-mail: info@kadlecavesely.cz

Paré:

Část dokumentace:	STAVEBNĚ KONSTRUKČNÍ ŘEŠENÍ	Stupeň projektu:	ÚR+SP
Projektant:	Ing. Jakub Kadlec	Číslo zakázky:	24-056
Vedení projektu:	Ing. Jakub Kadlec	Datum:	06/2024
Gen. projektant:	Ing. Jan Pustějovský, Ing. arch. Tereza Pustějovská	Počet formátů:	4xA4
Objednatel:	Městská část Praha 19, Semilská 43/1, 197 00 Praha 9 - Kbely	Měřítko:	1:50
Obsah výkresu:	Číslo výkresu:		

NADZEMNÍ KONSTRUKCE PŘÍSTŘEŠKU

D.1.2.b_02