



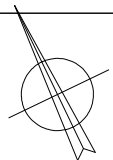

FOTO

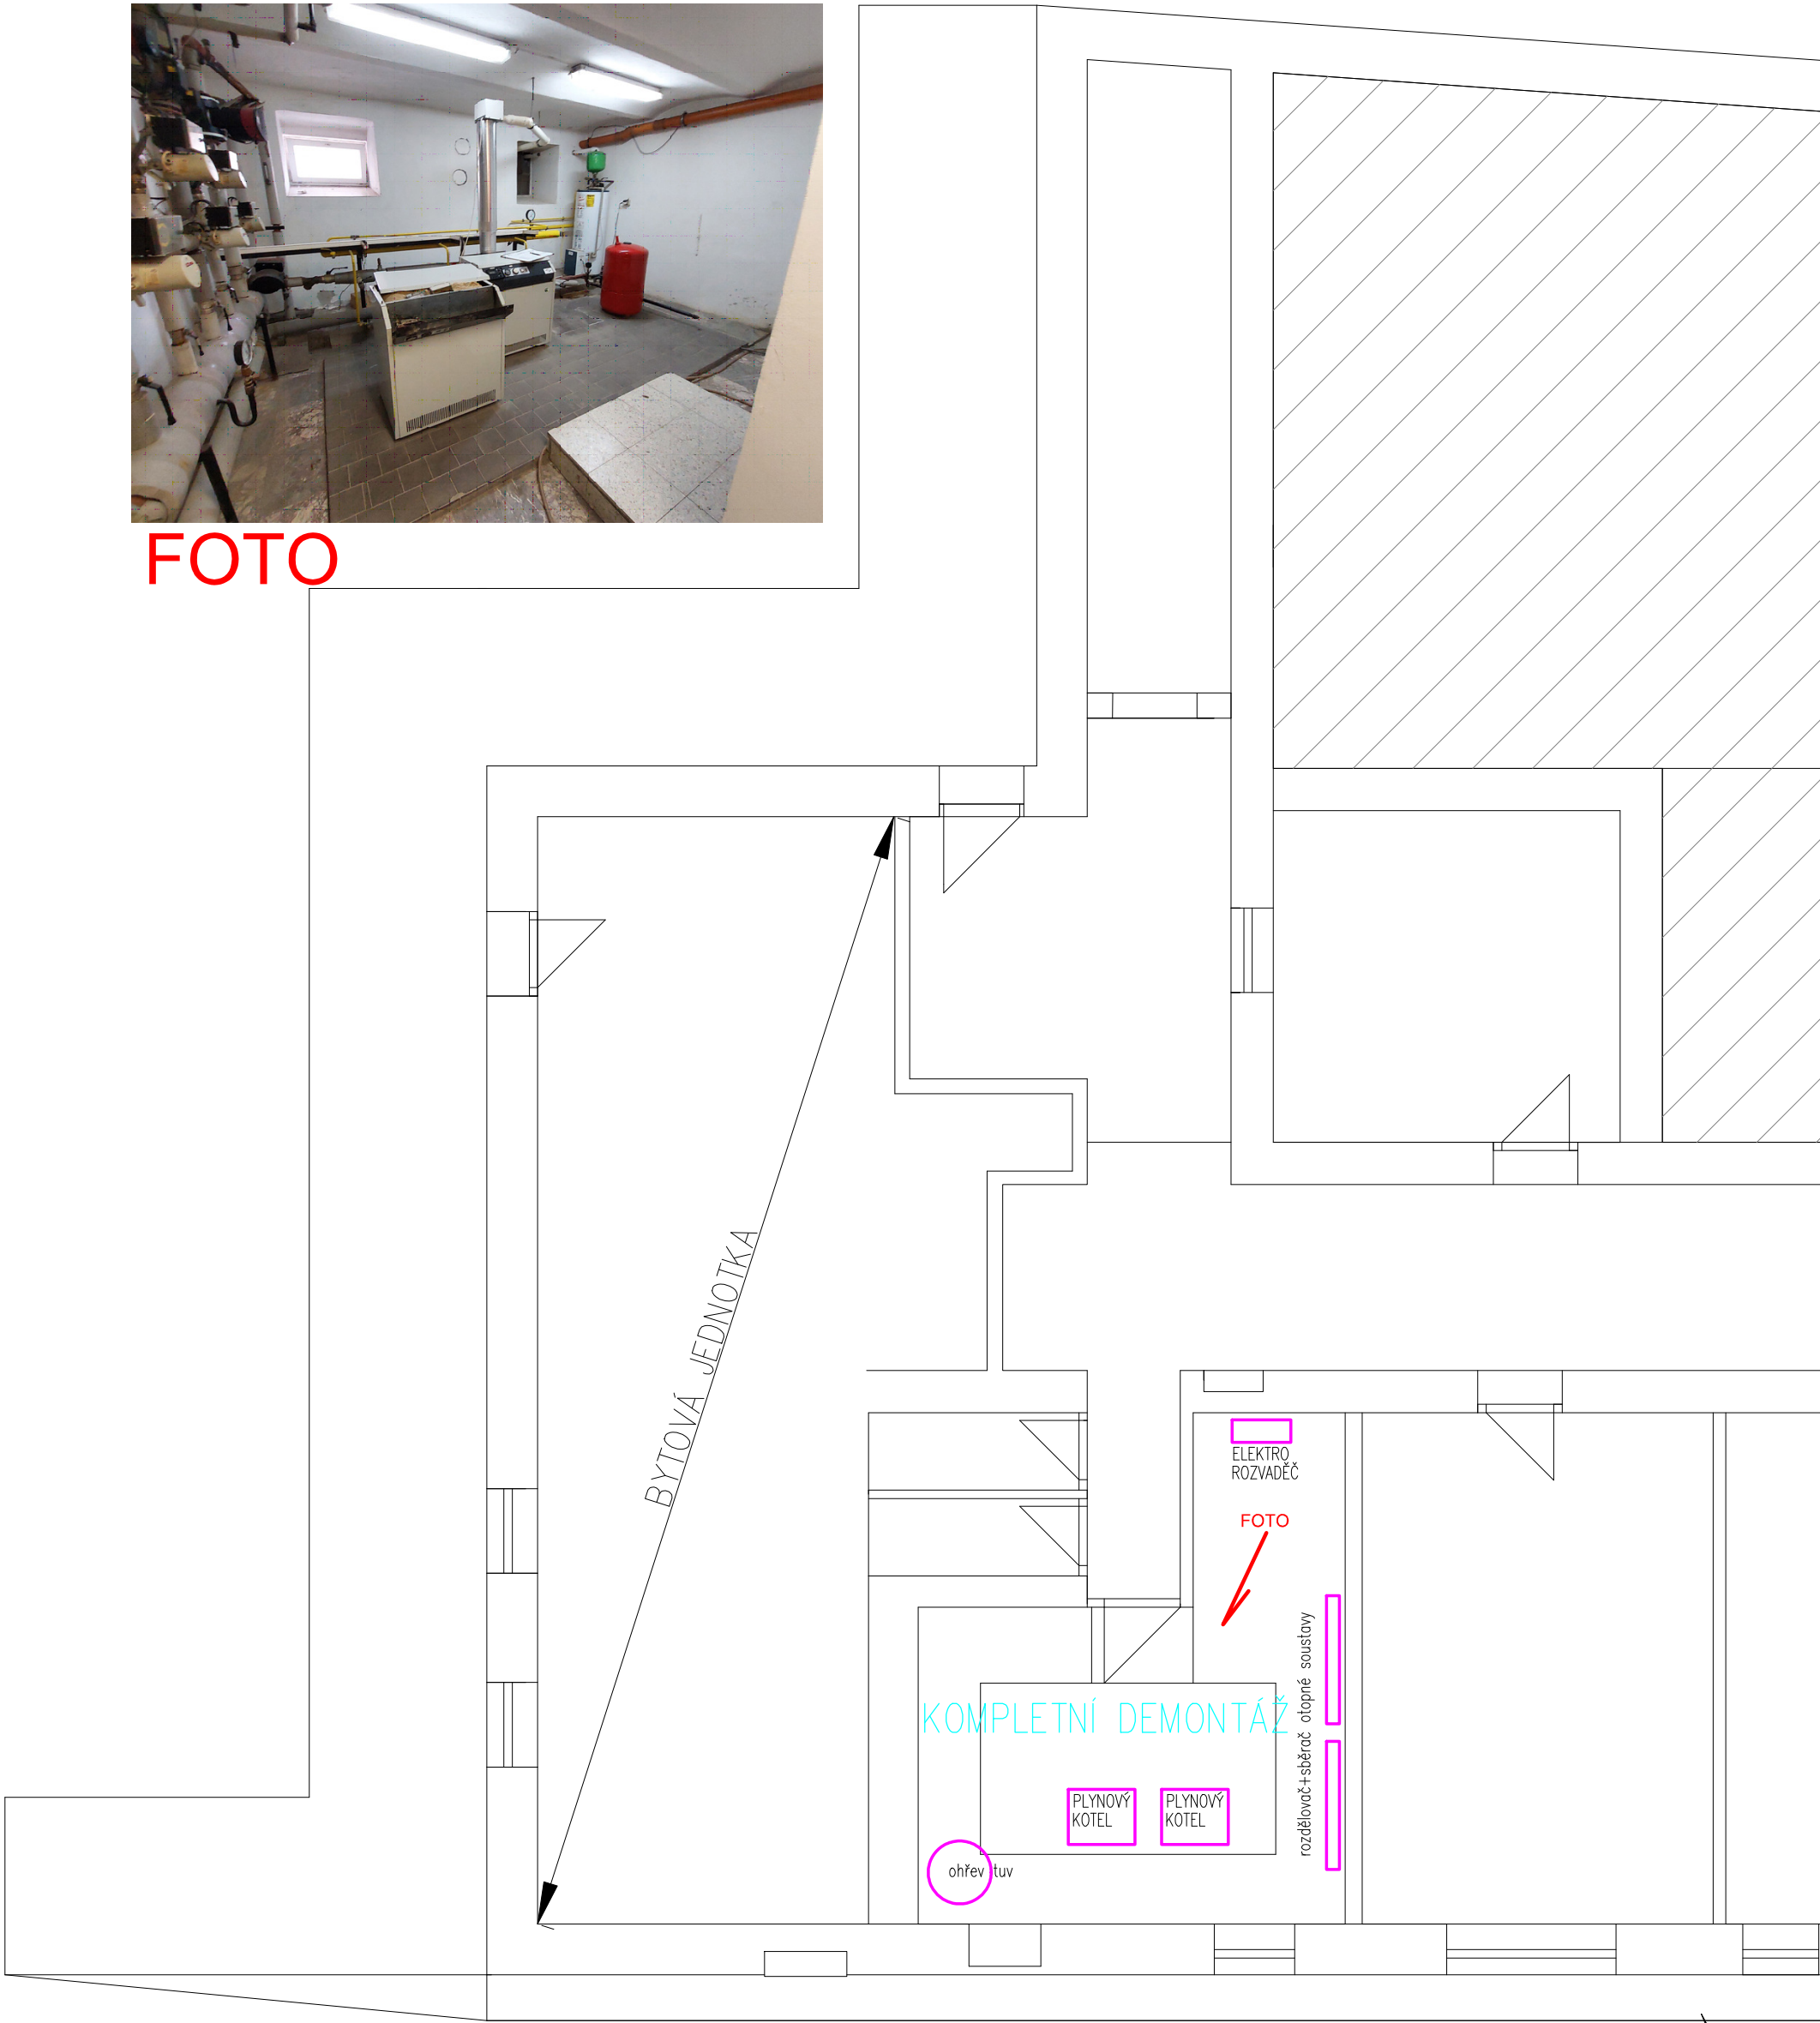

Zodp.projektant	Ing. JIŘÍ HENDRYCH,ČKAIT:11 00 377	Ing. JIŘÍ HENDRYCH prac.Bílovecká č.167,Opava ičo: 11544058,dič: 6006100650 j.hendrych@volny.cz tel:606 262 761	
Vypracoval	Ing. JIŘÍ HENDRYCH		
Kraj:OLOMOUCKÝ	BĚLOTÍN Č.P.151, par.č. 692		
Investor:obec Bělotín, Bělotín č.151,753 64		Datum	06/2024
Akce: SNÍŽENÍ ENERGETICKÉ NÁROČNOSTI BUDOVY OBJEKTU KULTURNÍHO DOMU BĚLOTÍN Č.213		Formát	A3
		Měřítko	1:75
		Stupeň	DPS
Obsah: D.1.4. TECHNIKA PROSTŘEDÍ STAVEB PŮDORYS 1.PP–STÁVAJÍCÍ STAV		Čís.výkr.	V2