

D. Dokladová část

SEZNAM DOKLADŮ

1. E.ON ČESKÁ REPUBLIKA – VYJÁDŘENÍ O EXISTENCI ZAŘÍZENÍ DISTRIBUČNÍ SOUSTAVY
2. E.ON ČESKÁ REPUBLIKA – VYJÁDŘENÍ O EXISTENCI PLYNÁRENSKÉHO ZAŘÍZENÍ
3. VODAK HUMPOLEC – VYJÁDŘENÍ K VODOHOSPODÁŘSKÝM SÍTÍM A OBJEKTŮM
4. TELEFÓNICA O2 – VYJÁDŘENÍ O EXISTENCI SÍTĚ ELEKTRONICKÝCH KOMUNIKACÍ
5. TECHNICKÉ SLUŽBY MĚSTA PELHŘIMOVA – VYJÁDŘENÍ K EXISTENCI KABELOVÉHO VEDENÍ VEŘEJNÉHO OSVĚTLENÍ
6. TECHNICKÉ SLUŽBY MĚSTA PELHŘIMOVA – VYJÁDŘENÍ K EXISTENCI KABELOVÉHO VEDENÍ, OPTICKÝ KABEL
7. IROMEZ s.r.o. – VYJÁDŘENÍ O EXISTENCI PAROVODNÍCH A TEPLOVODNÍCH SÍTÍ
8. UPC ČESKÁ REPUBLIKA, a.s. – VYJÁDŘENÍ K PŘEDLOŽENÉ DOKUMENTACI
9. HZS KRAJE VYSOČINA, ÚZEMNÍ ODBOR PELHŘIMOV – ZÁVAZNÉ STANOVISKO



E.ON Česká republika, s.r.o., F. A. Gerstnera 2151/6, 370 49 České Budějovice

Studio A
Zdeněk Rajdlík
Strachovská 333
39301 Pelhřimov

E.ON Česká republika, s.r.o.

Tech. evidence a dok.
F. A. Gerstnera 2151/6
370 49 České Budějovice
www.eon.cz

Hana Pechová
T +420-565 31-44 40
F +420-565 31-44 09
hana.pechova@eon.cz

Naše značka
H15558 - Z051019457

Pelhřimov, 30.06.2010

**Vyjádření o existenci zařízení distribuční soustavy (elektrická síť)
v provozování E.ON Česká republika, s.r.o. a podmínkách práce
v jeho blízkosti.**

Investor stavby: Město Pelhřimov
Název stavby: Pelhřimov, zateplení KD Máj
Místo stavby:

Toto vyjádření slouží pro informaci o stávajícím elektrickém zařízení distribuční soustavy provozovaném E.ON Česká republika, s.r.o. (dále jen ECZR) a je vyjádřením k územnímu a stavebnímu řízení. Vyjádření nenahrazuje a neuvádí připojovací podmínky. V případě, že požadujete připojení nového odběrného místa, resp. zvýšení rezervovaného příkonu a doposud jste nepodali žádost, obraťte se na zákaznickou linku 840 111 333.

V zájmovém území výše uvedené stavby se nachází:

Podzemní vedení NN

Ke stavbě v ochranných pásmech (dále jen OP) nadzemního vedení VN, VVN, podzemního vedení nebo elektrických stanic je investor povinen zajistit si písemný souhlas s činností v ochranném pásmu ve smyslu § 46 odst. 11 zákona č. 458/2000 Sb., o podmínkách podnikání a výkonu státní správy v energetických odvětvích, v platném znění.

Souhlas s činností v OP zařízení distribuční soustavy povoluje ECZR na základě žádosti investora stavby. S podáním žádosti předložte provozovateli k vyjádření projektovou dokumentaci stavby s podrobným zákresem a okótováním umístění stavby v OP.
Podklady pro žádost musí obsahovat následující údaje:

Předseda dozorčí rady:
Prof. Dr. Klaus-Dieter Maubach

Jednatelé:
Michael Fehn
Lorenz Pronnet
Karel Dietrich-Nespěšný

Sídlo společnosti:
České Budějovice
Společnost je zapsána
v Obchodním rejstříku
vedeném Krajským soudem
v Českých Budějovicích,
oddíl C., vložka 15066.
IČ: 257 33 591
DIČ: CZ25733591



Při vytýčení trasy zařízení i ke kontrole před záhozem a ke všem dalším jednáním s ECZR předložte toto vyjádření.

S přátelským pozdravem

E.ON Česká republika, s.r.o.

E.ON Česká republika, s.r.o.
Technická evidence a administrace
České Budějovice

015

Příloha: Orazítkovaná situace s informativním zákresem.

Následující oddíl se vyplňuje v případě žádosti o udělení souhlasu se zjednodušeným územním řízením nebo s uzavřením veřejnoprávní smlouvy

Udělení souhlasu

*Souhlasíme – Nesouhlasíme se zjednodušeným územním řízením**


*Souhlasíme – Nesouhlasíme s uzavřením veřejnoprávní smlouvy**

E.ON Česká republika, s.r.o.

**Pro platnost udělení souhlasu je nutný podpis a razítko oprávněného pracovníka*

E.ON – myslíme na Vaši bezpečnost: žádný kompromis

Informační materiály týkající se bezpečného využívání elektřiny a plynu naleznete na stránce:
www.eon.cz -> Občané a domácnosti -> Zákazníci -> Zákaznický servis -> Informační materiály

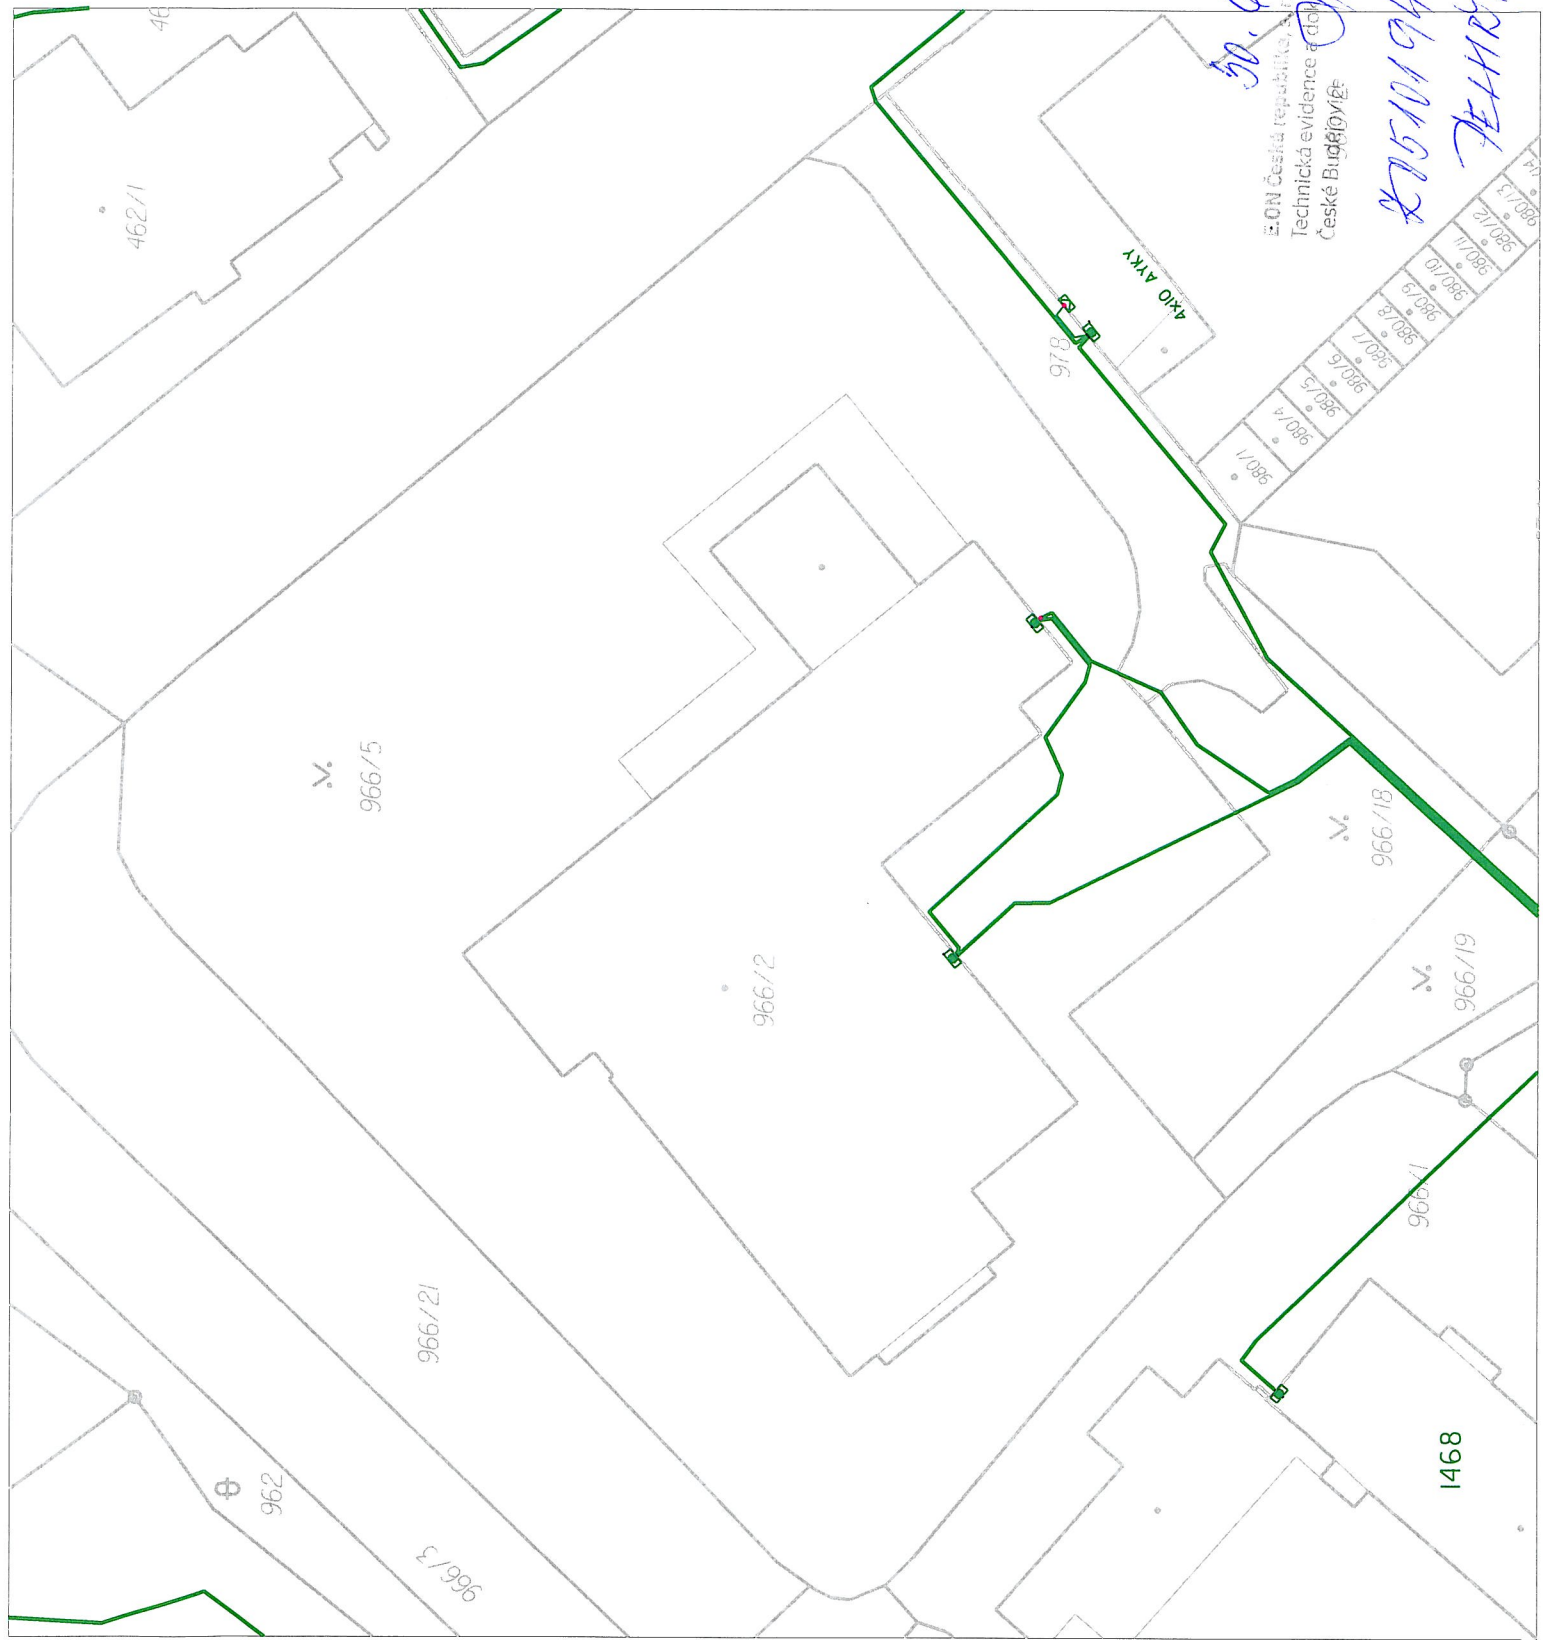

50.6.2010

ČON Česká republika, s.r.o.
Technická evidence a dokumentace
České Budějovice

2751019457

1041247
7442740V



E.ON Česká republika, s.r.o., F.A.Gerstnera 2151/6, 370 49 České Budějovice

Vážený pan
Zdeněk Rajdlík
Studio A, ing. Karel Kupec
Strachovská 333
393 01 Pelhřimov

E.ON Česká republika, s.r.o.

Správa sítě plyn
F.A.Gerstnera 2151/6
370 49 České Budějovice
www.eon.cz

Jiří Vacek
T: +420-606 66 09 44
F: +420-56 53 14-489
jiri.vacek@eon.cz

Naše značka: 4553/10

Pelhřimov, 7.7.2010

Vaše značka:

Název akce: Zateplení KD Máj v Pelhřimově

Proti stavbě nemá E.ON Česká republika, s.r.o. Správa sítě plyn, žádné námítky.

V zájmovém území plánované stavby, dle přiložené situace, se nenachází žádné plynárenské zařízení ve správě E.ON Česká republika, s.r.o.

Toto vyjádření má platnost po dobu jednoho roku od vystavení.

S přátelským pozdravem

E.ON Česká republika, s.r.o.

E.ON Česká republika, s.r.o.
Správa sítě plyn
F. A. Gerstnera 2151/6
370 49 České Budějovice

005

Jednatelé:
Michael Fehn
Karel Dietrich-Nespěšný
Peter Ficht
Lorenz Pronnet

Sídlo společnosti:
České Budějovice
Společnost je zapsána v
Obchodním rejstříku vedeném
Krajským soudem v
Českých Budějovicích, oddíl C.,
vložka 15066
IČ: 25733591
DIČ: CZ25733591

PELHŘIMOV

1:1000

e-on

E.ON Česká republika, s.r.o.

Správa sítě plyn

V zájmovém území se nenachází plynárenské zařízení
ve správě E.ON Česká republika, s.r.o.


Dne:

7.4.2010

Podpis:

[Handwritten signature]

ZÁJMOVÉ ÚZEMÍ

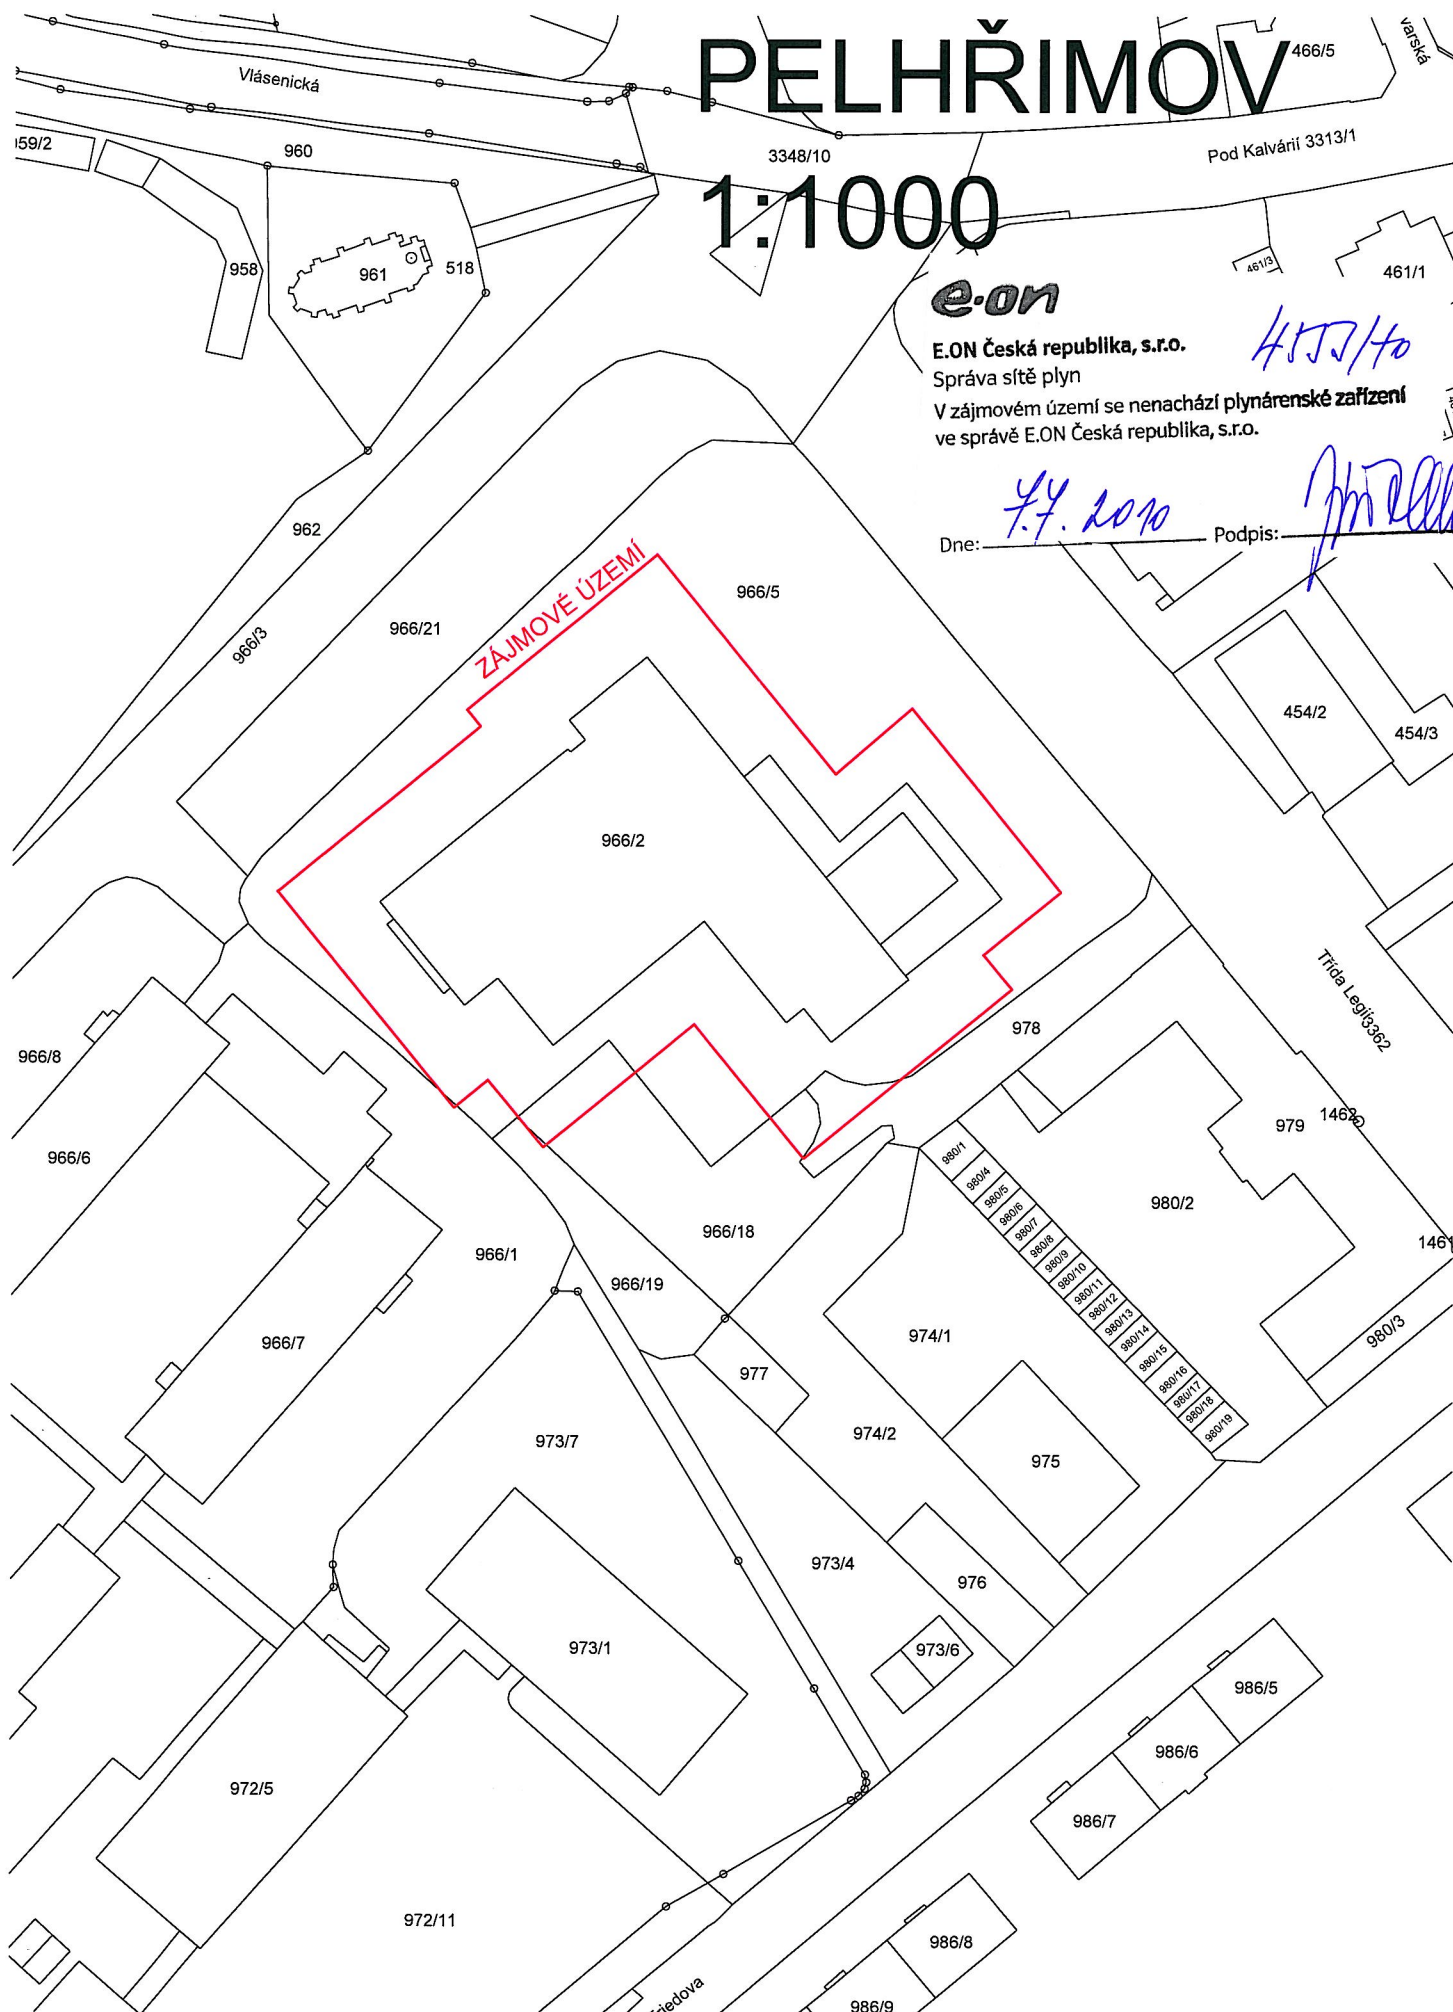



VODAK Humpolec, s.r.o.

Pražská 544, 396 30 Humpolec

E-mail: sekretariat@vodakhu.cz, tel. 565 533 381, fax. 565 533 307

formulář C

VYJÁDŘENÍ
k vodohospodářským sítím a objektům

Jednací číslo: C/ 302 / 10 / 899

Adresát:

**Evidenční číslo Žádosti o vyjádření k
vodohospodářským sítím a objektům:**
B/ 302 / 10 / 899

Ing. Karel Kupec

Strachovská 333

Pel h ř i m o v

Název akce: Zateplení KD Máj v Pelhřimově

Text vyjádření:

V příloze zasíláme zpět situaci Pelhřimova s informativním zákresem vodovodních a kanalizačních řadů v oblasti vyznačeného zájmového území výše uvedené stavby.


Při realizaci stavby požadujeme dodržet ochranné pásmo vodovodních a kanalizačních rozvodů dle zákona č. 274/2001 Sb, § 23.

Před zahájením stavebních prací požadujeme provést přesné vytýčení vodovodních a kanalizačních řadů včetně přípojek přímo na místě samém, což po objednání zajistí provozní středisko v Pelhřimově p. Cífk. Současně upřesní naše požadavky.

Seznam příloh : situace

Datum: 1.7.2010

Podpis:

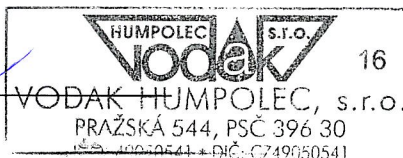

Převzetí vyjádření dne : 1.7.2010

osobně (podpis): _____

poštou (adresa): viz. adresát

**VYJÁDRĚNÍ O EXISTENCI SÍTĚ ELEKTRONICKÝCH KOMUNIKACÍ
společnosti Telefónica O₂ Czech Republic, a.s.,**

vydané podle § 101 zákona č. 127/2005 Sb., o elektronických komunikacích a o změně některých souvisejících zákonů (zákon o elektronických komunikacích), ve znění pozdějších předpisů a § 161 zákona č. 183/2006 Sb., o územním plánování a stavebním řádu (stavební zákon) či dle dalších příslušných právních předpisů

Číslo jednací: 80282/10**Číslo žádosti: 0110 400 944****Důvod vydání Vyjádření: Stavební řízení****Platnost tohoto Vyjádření končí dne: 29. 6. 2012.**

Žadatel	Ing. Karel Kupec - Studio A	
Stavebník	Město Pelhřimov	
Název akce	Zateplení KD Máj v Pelhřimově	
Zájmové území	Okres	Pelhřimov
	Obec	Pelhřimov
	Kat. území / č. parcely	Pelhřimov

Žadatel shora označenou žádostí určil a vyznačil zájmové území, jakož i stanovil důvod pro vydání Vyjádření o existenci sítě elektronických komunikací společnosti Telefónica O₂ Czech Republic, a.s. (dále jen *Vyjádření*). Na základě určení a vyznačení zájmového území žadatelem a na základě stanovení důvodu pro vydání *Vyjádření* vydává společnost Telefónica O₂ Czech Republic, a.s. (dále jen *Telefónica O2*) o síti elektronických komunikací následující *Vyjádření*:

dojde ke střetu

se sítí elektronických komunikací (dále jen *SEK*) společnosti *Telefónica O2*, jejíž existence a poloha je zakreslena v příloženém výřezu/výřezech z účelové mapy *SEK* společnosti *Telefónica O2*. Žadatel je srozuměn s tím, že nadzemní vedení sítě elektronických komunikací (dále jen *NVSEK*) používá shodnou právní ochranu jako podzemní vedení sítě elektronických komunikací (dále jen *PVSEK*) a dojde-li ke střetu stavby s *NVSEK*, je žadatel povinen projednat podmínky ochrany se zaměstnancem společnosti *Telefónica O2* pověřeného ochranou sítě - Michal Koutník (tel.: +420 607 868 530, e-mail: michal.koutnik@o2.com) (dále jen *POS*).

Podmínky ochrany SEK společnosti Telefónica O2**I. Obecná ustanovení**

1. Stavebník, nebo jím pověřená třetí osoba, je povinen při provádění jakýchkoliv činností, zejména stavebních nebo jiných prací, při odstraňování havárií a projektování staveb, řídit se platnými právními předpisy, technickými a odbornými normami (včetně doporučených), správnou praxí v oboru stavebnictví a technologickými postupy a učinit veškerá opatření nezbytná k tomu, aby nedošlo k poškození nebo ohrožení sítě elektronických komunikací ve vlastnictví společnosti Telefónica O₂ a je výslovně srozuměn s tím, že SEK jsou součástí veřejné komunikační sítě, jsou zajišťovány ve veřejném zájmu a jsou chráněny právními předpisy. Ochranné pásmo podzemního komunikačního vedení činí 1,5 m po stranách krajního vedení.

2. Při jakékoliv činnosti v blízkosti vedení SEK je stavebník, nebo jím pověřená třetí osoba, povinen respektovat ochranné pásmo PVSEK a NVSEK tak, aby nedošlo k poškození nebo zamezení přístupu k SEK. Při křížení nebo souběhu činností se SEK je povinen řídit se platnými právními předpisy, technickými a odbornými normami (včetně doporučených), správnou praxí v oboru stavebnictví a technologickými postupy. Při jakékoliv činnosti ve vzdálenosti nejméně 1,5 m od krajního vedení vyznačené trasy PVSEK je povinen nepoužívat mechanizačních prostředků a nevhodného nářadí.

3. Pro případ porušení kterékoliv z povinností stavebníka, nebo jím pověřené třetí osoby, založené "Podmínkami ochrany SEK společnosti Telefónica O2", je stavebník, nebo jím pověřená třetí osoba, odpovědný za veškeré náklady a škody, které společnosti Telefónica O2 vzniknou porušením jeho povinností.

II. Součinnost stavebníka při činnostech v blízkosti SEK

1. Započetí činnosti je stavebník, nebo jím pověřená třetí osoba, povinen oznámit POS. Oznámení dle předchozí věty je povinen učinit elektronicky, či telefonicky na telefonní číslo shora uvedené, přičemž takové oznámení bude obsahovat číslo Vyjádření, k němuž se vztahují tyto podmínky.

2. Před započatím zemních prací či jakékoliv jiné činnosti je stavebník, nebo jím pověřená třetí osoba, povinen zajistit vyznačení trasy PVSEK na terénu dle polohopisné dokumentace. S vyznačenou trasou PVSEK prokazatelně seznámí všechny osoby, které budou a nebo by mohly činnosti provádět.

3. Stavebník, nebo jím pověřená třetí osoba, je povinen upozornit jakoukoliv třetí osobu, jež bude provádět zemní práce, aby zjistila nebo ověřila stranovou a hloubkovou polohu PVSEK příčnými sondami, a je srozuměn s tím, že možná odchylka uložení středu trasy PVSEK, stranová i hloubková, činí +/- 30 cm mezi skutečným uložáním PVSEK a polohovými údaji ve výkresové dokumentaci.

4. Při provádění zemních prací v blízkosti PVSEK je stavebník, nebo jím pověřená třetí osoba, povinen postupovat tak, aby nedošlo ke změně hloubky uložení nebo prostorového uspořádání PVSEK. Odkryté PVSEK je stavebník, nebo jím pověřená třetí osoba, povinen zabezpečit proti prověšení, poškození a odcizení.

5. Při zjištění jakéhokoliv rozporu mezi údaji v projektové dokumentaci a skutečností je stavebník, nebo jím pověřená třetí osoba, povinen bez zbytečného odkladu zastavit práce a zjištění rozporu oznámit POS a v přerušovaných pracích pokračovat teprve poté, co od POS prokazatelně obdržel souhlas k pokračování v přerušovaných pracích.

6. V místech, kde PVSEK vystupuje ze země do budovy, rozváděče, na sloup apod. je stavebník, nebo jím pověřená třetí osoba, povinen vykonávat zemní práce se zvýšenou mírou opatrnosti s ohledem na ubývající krytí nad PVSEK. Výkopové práce v blízkosti sloupů NVSEK je povinen provádět v takové vzdálenosti, aby nedošlo k narušení jejich stability, to vše za dodržení platných právních předpisů, technických a odborných norem (včetně doporučených), správné praxi v oboru stavebnictví a technologických postupů.

7. Při provádění zemních prací, u kterých nastane odkrytí PVSEK, je povinen stavebník, nebo jím pověřená třetí osoba před zakrytím PVSEK vyzvat POS ke kontrole. Zához je oprávněn provést až poté, kdy prokazatelně obdržel souhlas POS.

8. Stavebník, nebo jím pověřená třetí osoba, není oprávněn manipulovat s kryty kabelových komor a vstupovat do kabelových komor bez souhlasu společnosti Telefónica O2.

9. Stavebník, nebo jím pověřená třetí osoba, není oprávněn trasu PVSEK mimo vozovku přejíždět vozidly nebo stavební mechanizací, a to až do doby, než PVSEK řádně zabezpečí proti mechanickému poškození. Stavebník, nebo jím pověřená třetí osoba, je povinen projednat s POS způsob mechanické ochrany trasy PVSEK. Při přepravě vysokého nákladu nebo mechanizace pod trasou NVSEK je stavebník, nebo jím pověřená třetí osoba, povinen respektovat výšku NVSEK nad zemí.

10. Stavebník, nebo jím pověřená třetí osoba, není oprávněn na trase PVSEK (včetně ochranného pásma) jakkoliv měnit niveletu terénu, vysazovat trvalé porosty ani měnit rozsah a konstrukci zpevněných ploch (např. komunikací, parkovišť, vjezdů aj.).

11. Stavebník, nebo jím pověřená třetí osoba, je povinen manipulační a skladové plochy zřizovat v takové vzdálenosti od NVSEK, aby činnosti na/v manipulačních a skladových plochách nemohly být vykonávány ve vzdálenost menší než 1m od NVSEK.

12. Stavebník, nebo jím pověřená třetí osoba, je povinen obrátit se na POS v průběhu stavby, a to ve všech případech, kdy by i nad rámec těchto "Podmínek ochrany SEK společnosti Telefonica O2" mohlo dojít ke střetu stavby se SEK.

13. Stavebník, nebo jím pověřená třetí osoba, není oprávněn užívat, přemísťovat a odstraňovat technologické, ochranné a pomocné prvky SEK.

14. Stavebník, nebo jím pověřená třetí osoba, není oprávněn bez předchozího projednání s POS jakkoliv manipulovat s případně odkrytými prvky SEK, zejména s ochrannou skříňí optických spojek, optickými spojkami, technologickými rezervami či jakýmkoliv jiným zařízením SEK. Stavebník, nebo jím pověřená třetí osoba, je výslovně srozuměn s tím, že technologická rezerva představuje několik desítek metrů kabelu stočeného do kruhu a ochranou optické spojky je skříň o hraně cca 1m.

15. Stavebník, nebo jím pověřená třetí osoba, je povinen každé poškození či krádež SEK ihned, nejpozději však do 24 hodin od okamžiku zjištění takové skutečnosti, oznámit POS. Stavebník, nebo jím pověřená třetí osoba, je povinen oznámení učinit na poruchové službě společnosti Telefonica O2, s telefonním číslem 800 184 084, pro oblast Praha lze užít telefonní číslo 241 400 500.

III. Práce v objektech a odstraňování objektů

1. Stavebník, nebo jím pověřená třetí osoba, je povinen před zahájením jakýkoliv prací v objektu, kterými by mohl ohrozit stávající SEK, prokazatelně kontaktovat POS a zajistit u společnosti Telefonica O2 bezpečné odpojení SEK a bude-li to vyžadovat ochrana stávající SEK, je stavebník, nebo jím pověřená třetí osoba, povinen zabezpečit dočasné, případně trvalé přeložení SEK.

2. Při provádění činností v objektu je stavebník, nebo jím pověřená třetí osoba, povinen v souladu s právními předpisy, technickými a odbornými normami (včetně doporučených), správnou praxí v oboru stavebnictví a technologickými postupy provést mimo jiné průzkum vnějších i vnitřních vedení SEK na omítce i pod ní.

IV. Součinnost stavebníka při přípravě stavby

1. Pokud by činností stavebníka, nebo jím pověřené třetí osoby, k níž je třeba povolení správního orgánu dle zvláštního právního předpisu, mohlo dojít k ohrožení či omezení SEK, je stavebník, nebo jím pověřená třetí osoba, povinen kontaktovat POS a předložit zakreslení SEK do příslušné dokumentace stavby (projektové, realizační, koordinační atp.). V případě, že pro činnosti stavebníka, nebo jím pověřené třetí osoby, není třeba povolení správního orgánu dle zvláštního právního předpisu, je stavebník, nebo jím pověřená třetí osoba, povinen předložit zakreslení trasy SEK i s příslušnými kótami do zjednodušené dokumentace (katastrální mapa, plánec), ze které bude zcela patrná míra dotčení SEK.

2. Při projektování stavby, rekonstrukce či přeložky vedení a zařízení silových elektrických sítí, elektrických trakcí vlaků a tramvají, nejpozději však před zahájením správního řízení ve věci povolení stavby, rekonstrukce či přeložky vedení a zařízení silových elektrických sítí, elektrických trakcí vlaků a tramvají, je stavebník, nebo jím pověřená třetí osoba, povinen kontaktovat POS, předat dokumentaci stavby a výpočet nebezpečných a rušivých vlivů (včetně návrhu opatření) ke kontrole. Stavebník, nebo jím pověřená třetí osoba, není oprávněn do doby, než obdrží od POS vyjádření o správnosti výpočtu nebezpečných a rušivých vlivů, jakož i vyjádření k návrhu opatření, zahájit činnost, která by mohla způsobit ohrožení či poškození SEK. Způsobem uvedeným v předchozí větě je stavebník, nebo jím pověřená třetí osoba, povinen postupovat také při projektování stavby, rekonstrukce či přeložky produktovodů s katodovou ochranou.

3. Při projektování stavby, při rekonstrukci, která se nachází v ochranném pásmu radiových tras společnosti Telefónica O2 a překračuje výšku 15 m nad zemským povrchem, a to včetně dočasných objektů zařízení staveniště (jeřáby, konstrukce, atd.), nejpozději však před zahájením správního řízení ve věci povolení takové stavby, je stavebník nebo jím pověřená třetí osoba, povinen kontaktovat POS za účelem projednání podmínek ochrany těchto radiových tras.

4. Pokud se v zájmovém území stavby nachází podzemní silnoproudé vedení (NN) společnosti Telefónica O2 je stavebník, nebo jím pověřená třetí osoba, před zahájením správního řízení ve věci povolení správního orgánu k činnosti stavebníka, nebo jím pověřené třetí osoby, nejpozději však před zahájením stavby, povinen kontaktovat POS.

5. Pokud by budované stavby (produktovody, energovody aj.) svými ochrannými pásmy zasahovaly do prostoru stávajících tras a zařízení SEK, či do jejich ochranných pásem, je stavebník, nebo jím pověřená třetí osoba, povinen realizovat taková opatření, aby mohla být prováděna údržba a opravy SEK, a to i za použití otevřeného plamene a podobných technologií.

V. Přeložení SEK

1. V případě nutnosti přeložení SEK nese stavebník, který vyvolal překládku nadzemního nebo podzemního vedení SEK, náklady nezbytné úpravy dotčeného úseku SEK, a to na úrovni stávajícího technického řešení.

2. Stavebník, nebo jím pověřená třetí osoba, je povinen bez zbytečného odkladu poté, kdy zjistí potřebu přeložení SEK, nejpozději však před počátkem zpracování projektu stavby, která vyvolala nutnost přeložení SEK, kontaktovat POS za účelem projednání podmínek přeložení SEK.

3. Stavebník, nebo jím pověřená třetí osoba, je povinen uzavřít se společností Telefónica O2 "Smlouvu o provedení vynucené překládky SEK".

VI. Křížení a souběh se SEK

1. Stavebník nebo jím pověřená třetí osoba, je výslovně srozuměn s tím, že v případě, kdy hodlá umístit stavbu sjezdu či vjezdu, je povinen stavbu sjezdu či vjezdu umístit tak, aby metalické kabely SEK nebyly umístěny v hloubce menší jak 0,6 m a optické nebyly umístěny v hloubce menší jak 1 m. V opačném případě je stavebník, nebo jím pověřená osoba, povinen kontaktovat POS.

2. Stavebník, nebo jím pověřená třetí osoba, je povinen v místech křížení technické infrastruktury se SEK ukládat ostatní sítě technické infrastruktury tak, aby tyto byly umístěny výhradně pod SEK, přičemž SEK je povinen uložit do chráničky s přesahem minimálně 1 m na každou stranu od bodu křížení. Chráničku je povinen utěsnit a zamezit vnikání nečistot.

3. Stavebník, nebo jím pověřená třetí osoba, je povinen v místech křížení PVSEK s pozemními komunikacemi, parkovacími plochami, vjezdy atp. ukládat PVSEK v zákonnými předpisy stanovené hloubce a chránit PVSEK chráničkami s přesahem minimálně 0.5 m na každou stranu od hrany křížení. Chráničku je povinen utěsnit a zamezit vnikání nečistot.

4. Stavebník, nebo jím pověřená třetí osoba, je povinen základy (stavby, opěrné zdi, podezdívky apod.) umístit tak, aby dodržel minimální vodorovný odstup 1,5 m od krajního vedení PVSEK.

5. Stavebník, nebo jím pověřená třetí osoba, není oprávněn trasy PVSEK zabetonovat.

6. Stavebník, nebo jím pověřená třetí osoba, je při křížení a souběhu stavby nebo sítě technické infrastruktury s kabelovodem, povinen zejména:

- v případech, kdy plánované stavby nebo trasy sítě technické infrastruktury budou umístěny v blízkosti kabelovodu ve vzdálenosti menší než 2 m nebo při křížení kabelovodu ve vzdálenosti menší než 0,5 m nad nebo kdekoli pod kabelovodem, předložit POS a následně s POS projednat zakreslení v příčných řezech,
- do příčného řezu zakreslit také profil kabelové komory v případě, kdy jsou sítě technické infrastruktury či stavby umístěny v blízkosti kabelové komory ve vzdálenosti kratší než 2 m,
- neumísťovat nad trasou kabelovodu v podélném směru sítě technické infrastruktury,
- předložit POS vypracovaný odborný statický posudek včetně návrhu ochrany tělesa kabelovodu pod stavbou, ve vjezdu nebo pod zpevněnou plochou,
- nezakrývat vstupy do kabelových komor, a to ani dočasně,
- projednat, nejpozději ve fázi projektové přípravy, s POS jakékoliv výkopové práce, které by mohly být vedeny v úrovni či pod úrovní kabelovodu nebo kabelové komory,
- projednat s POS veškeré případy, kdy jsou trajektorie podvrtnů a protlaků ve vzdálenosti bližší než 1,5 m od kabelovodu.

Vyjádření je platné pouze pro zájmové území určené a vyznačené žadatelem, jakož i pro důvod vydání Vyjádření stanovený žadatelem.

Vyjádření pozbývá platnosti:

- uplynutím vyznačené doby platnosti *Vyjádření*
- změnou rozsahu zájmového území
- změnou důvodu vydání *Vyjádření* uvedeného v žádosti

V případě, že budou zemní práce zahájeny po uplynutí doby platnosti tohoto *Vyjádření*, nelze toto *Vyjádření* použít jako podklad pro vytyčení a je třeba požádat o vydání nového *Vyjádření*.

Bude-li žadatel na společnosti *Telefónica O2* požadovat, aby se jako účastník správního řízení, pro jehož účely bylo toto *Vyjádření* vydáno, vzdala práva na odvolání proti rozhodnutí vydanému ve správním řízení, pro jehož účely bylo toto *Vyjádření* vydáno, je oprávněn kontaktovat *POS*.

Přílohy Vyjádření:

- situační výkres (obsahuje zájmové území určené a vyznačené žadatelem a výřezy účelové mapy *SEK*)
- informace k vytyčení *SEK*

Číslo jednací: 80282/10

Telefónica O2 prohlašuje, že žadateli byly pro jím určené a vyznačené zájmové území poskytnuty veškeré dostupné informace o *SEK* společnosti. V případě dotazů kontaktujte pracoviště *Telefónica O2* na bezplatné lince 800 255 255.

Žadatel se převzetím tohoto Vyjádření zavazuje, že poskytnuté informace a data použije pouze k účelu, pro který mu byly poskytnuty, že je nebude neoprávněně rozmnožovat, rozšiřovat, pronajímat, půjčovat či jinak využívat bez souhlasu poskytovatele a je si vědom své odpovědnosti vyplývající z obecně závazných právních předpisů při porušení těchto povinností.

Vyjádření vydala společnost *Telefónica O2* dne: 29. 6. 2010.



Telefónica O2 Czech Republic, a.s.
Za Brumlovkou 266/2
140 22 Praha 4
DIČ: CZ 60193336
 **282**

Informace k vytyčení SEK

V případě požadavku na vytyčení PVSEK společnosti *Telefónica O2* se, prosím, obraťte na společnosti uvedené níže.

TELEPROG s.r.o.,

se sídlem: Znojemská 4665/78a, 586 01 Jihlava

IČ: 60721197

DIČ: CZ60721197

kontakt: Luboš Štěpnička, 602782898, 567322089, fax 567161319, stepnicka@teleprog.cz

COM PLUS, a.s.

se sídlem: Pálenická 650, 500 04 Hradec Králové

IČ: 25772104

DIČ: CZ 25772104

kontakt: Pavel Kazda tel.: 724020134, e-mail: pavel.kazda@complus.cz

Zdeněk Bečka, 724483804, zdenek.becka@complus.cz

PELMONT s.r.o

se sídlem: Vlášnická 1111, 393 01 Pelhřimov

IČ: 25172786

DIČ: CZ25172786

kontakt: Karel Pichl, MT 602227227, TEL 565325325, fax. 565333565, pelmont.pe@quick.cz

ELTER, s.r.o.

se sídlem: Straněnská 1149, 539 01 Hlinsko

IČ: 49814419

DIČ: CZ49814419

kontakt: Havel Stanislav tel. 736778264, Chadima Zdeněk tel. 731115933 e-mail elter.hlinsko@xaz.cz tel. 469312100, 731115925

Vegacom, a.s.

se sídlem: Rantířov 20, (Areál Agropodnik), 588 41 Vyskytná nad Jihlavou

IČ: 25788680

DIČ: CZ25788680

kontakt: Martin Pečar, 603855658, pecar@vegacom.cz

Zdeněk Plšek, 605232401, plsek@vegacom.cz

InfoTel

se sídlem: Brno, Novolíšeňská 18, PSČ: 628 00

IČ: 46981071

DIČ: CZ46981071

kontakt: Milan Pink 602790393 milan_pink@infotel.cz

Libor Pleska 606877513 libor_pleska@infotel.cz

Pavel Drdla 725871746 pavel_drdla@infotel.cz

CONTENT, s.r.o.

se sídlem: Karlov 1246, 594 01 Velké Meziříčí, pobočka: Okružní 28/18, 591 01 Žďár nad Sázavou

IČ: 63492164

DIČ: CZ63492164

kontakt: Martin Kalina, mobil: 777702117, tel.a fax: 566521721, kalina@content-vm.cz, vytycenisiti@seznam.cz

Jiří Novotný, Montáž, údržba a servis tel.sítí

se sídlem: Akad. Práta 524, 675 55 Hrotovice, okr. Třebíč

IČ: 72377259

DIČ:

kontakt: Jiří Novotný, 777318588, 568860888, novotny.jr@tiscali.cz

GIS-STAVINVEX a.s.

se sídlem: Pražská 1156, Pelhřimov

IČ: 25163558

DIČ: CZ25163558

kontakt: Mgr. Petr Holešínský, mob. 739372083, e-mail: ostrava@gis-stavinvox.cz; okres Tábor, J.Hradec

ELQA s.r.o.


se sídlem: Blanenská 1340, 664 34 Kuřim

IČ: 49977121

DIČ:

kontakt: Jiří Janout, 777888102, 541225579, fax. 541220207, janout@elqa.cz

SITUAČNÍ VÝKRES - ZÁJMOVÉ ÚZEMÍ

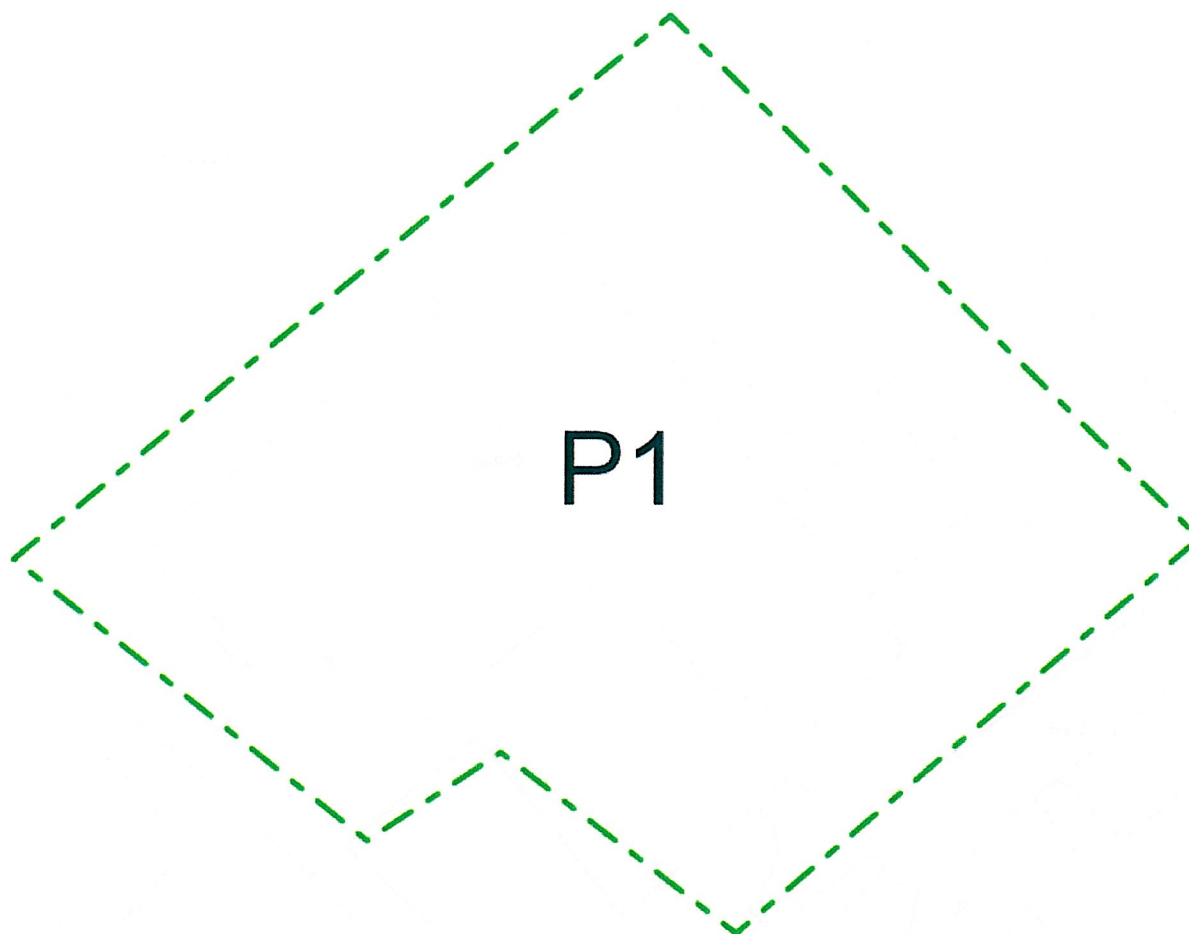

0 25 m

LEGENDA:


— hranice zájmového území k vyjádření

Telefónica O2 Czech Republic, a.s.
Za Brumlovkou 266/2
140 22 Praha 4
DIČ: CZ 60193336


282

O₂

SITUAČNÍ VÝKRES - POLYGON 1

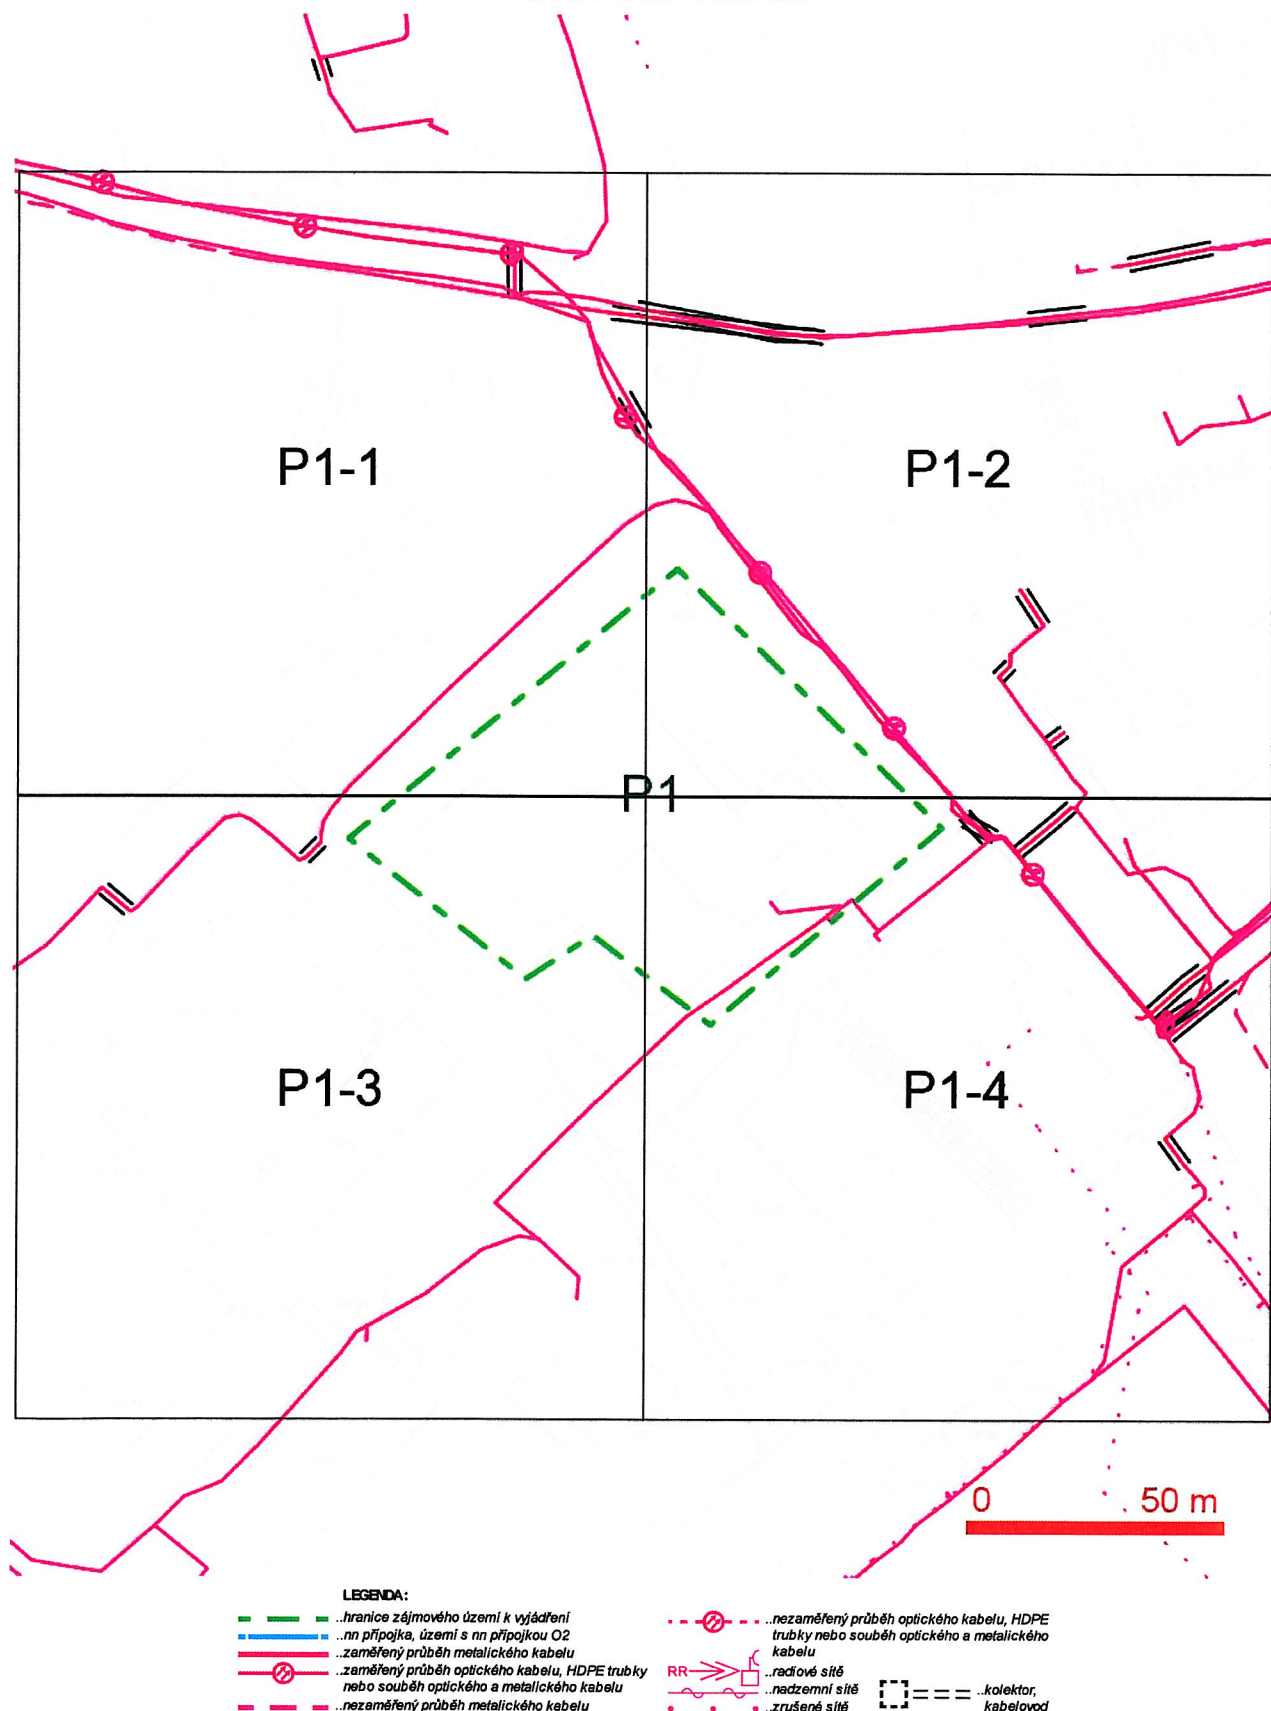


SITUAČNÍ VÝKRES - POLYGON 1, list kladu P1-1

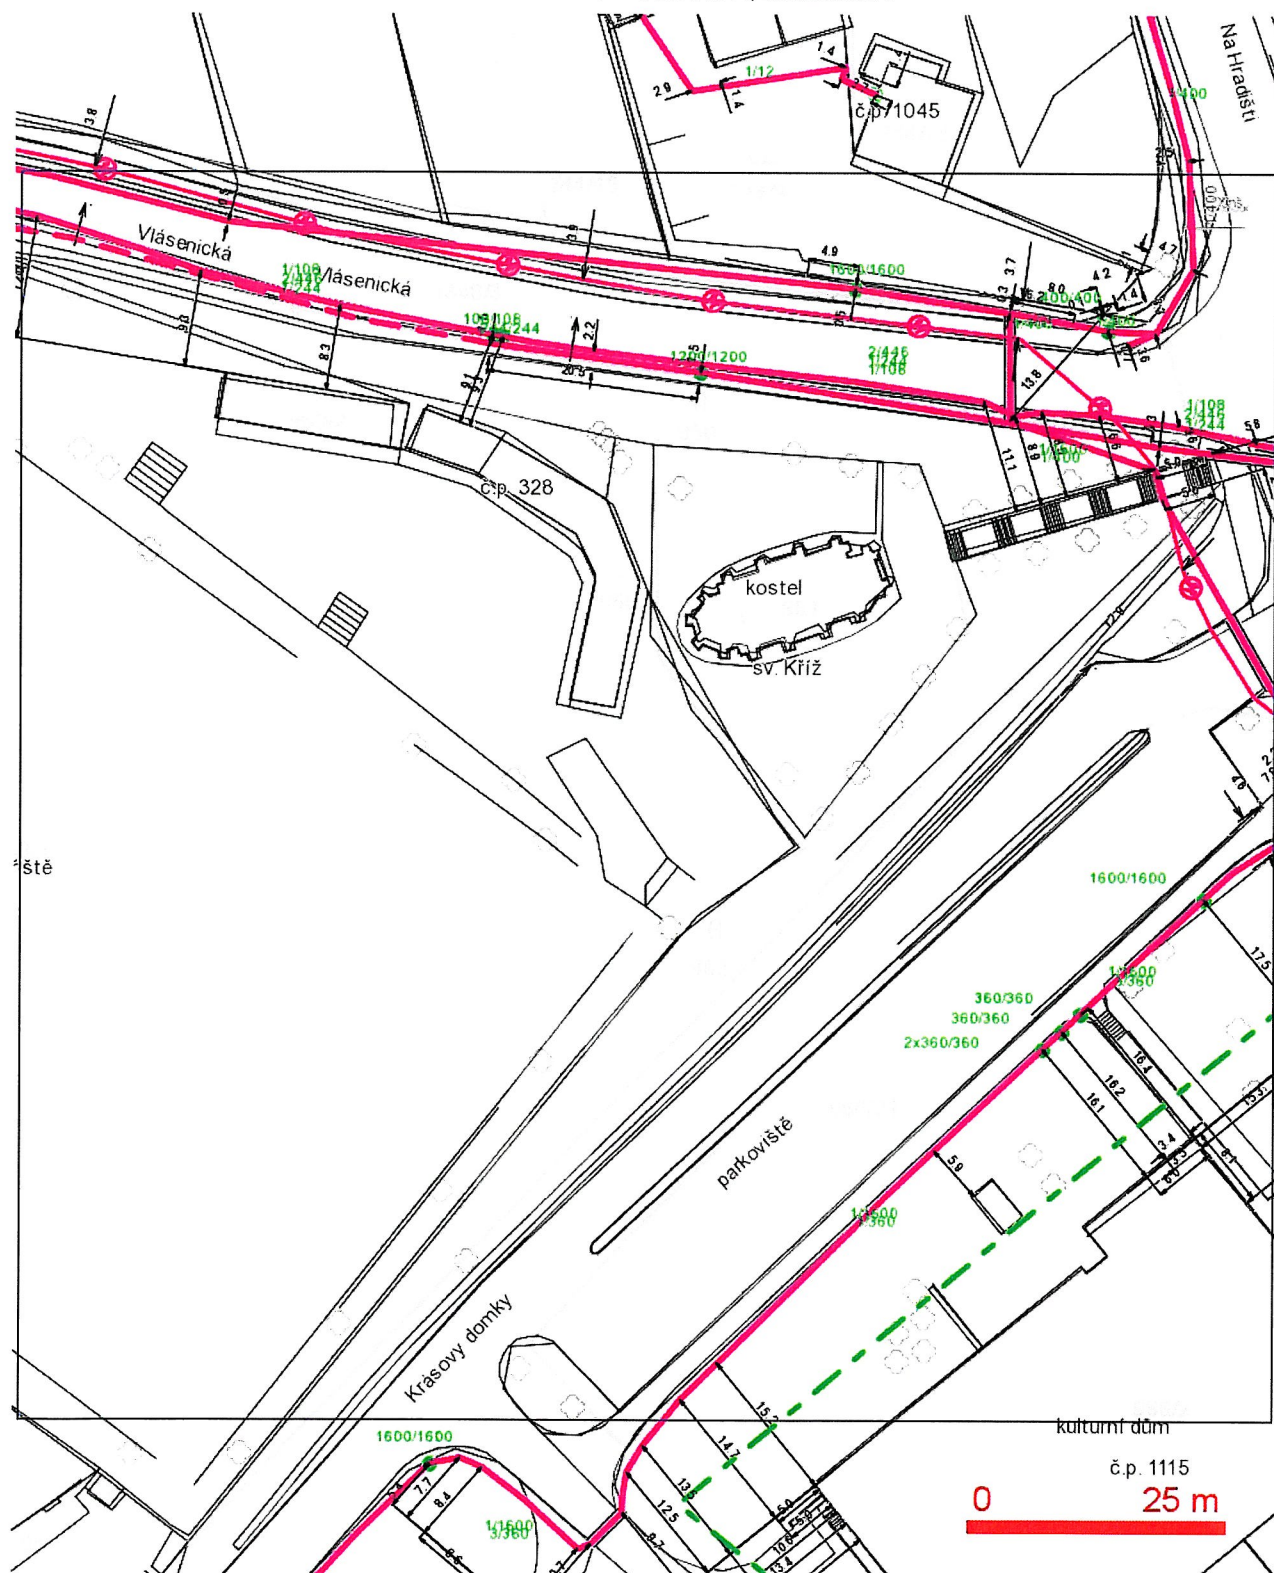


LEGENDA:

-  ...hranice zájmového území k vyjádření
 ...nn přípojka, území s nn přípojkou O2
 ...zaměřený průběh metalického kabelu
 ...zaměřený průběh optického kabelu, HDPE trubky
 nebo souběh optického a metalického kabelu
 ...nezaměřený průběh metalického kabelu
 ...nezaměřený průběh optického kabelu, HDPE
 trubky nebo souběh optického a metalického
 kabelu
 RR →  ...radiové síť
 ...nadzemní síť
 ...zrušená síť
 ...kolektor, kabelovod

SITUAČNÍ VÝKRES - POLYGON 1, list kladu P1-2

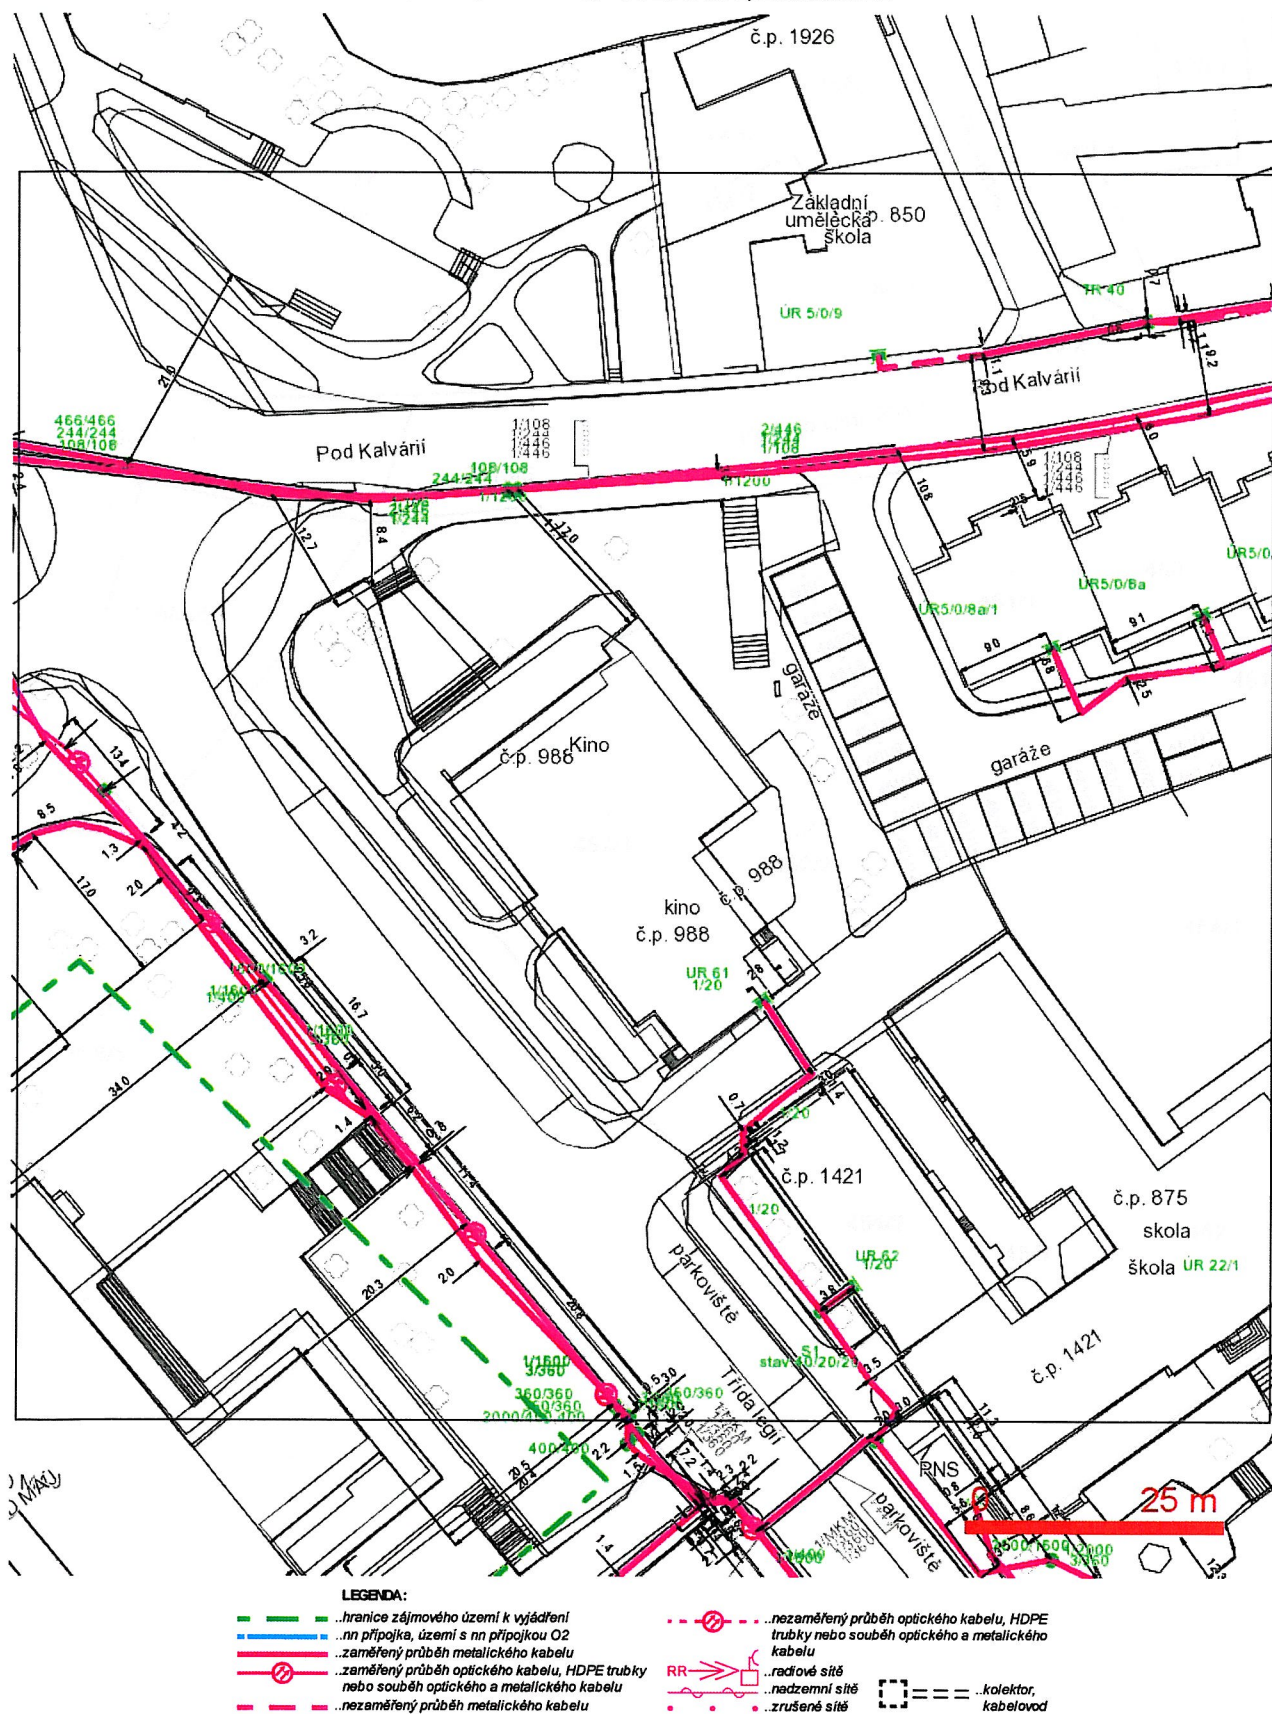

SITUAČNÍ VÝKRES - POLYGON 1, list kladu P1-3

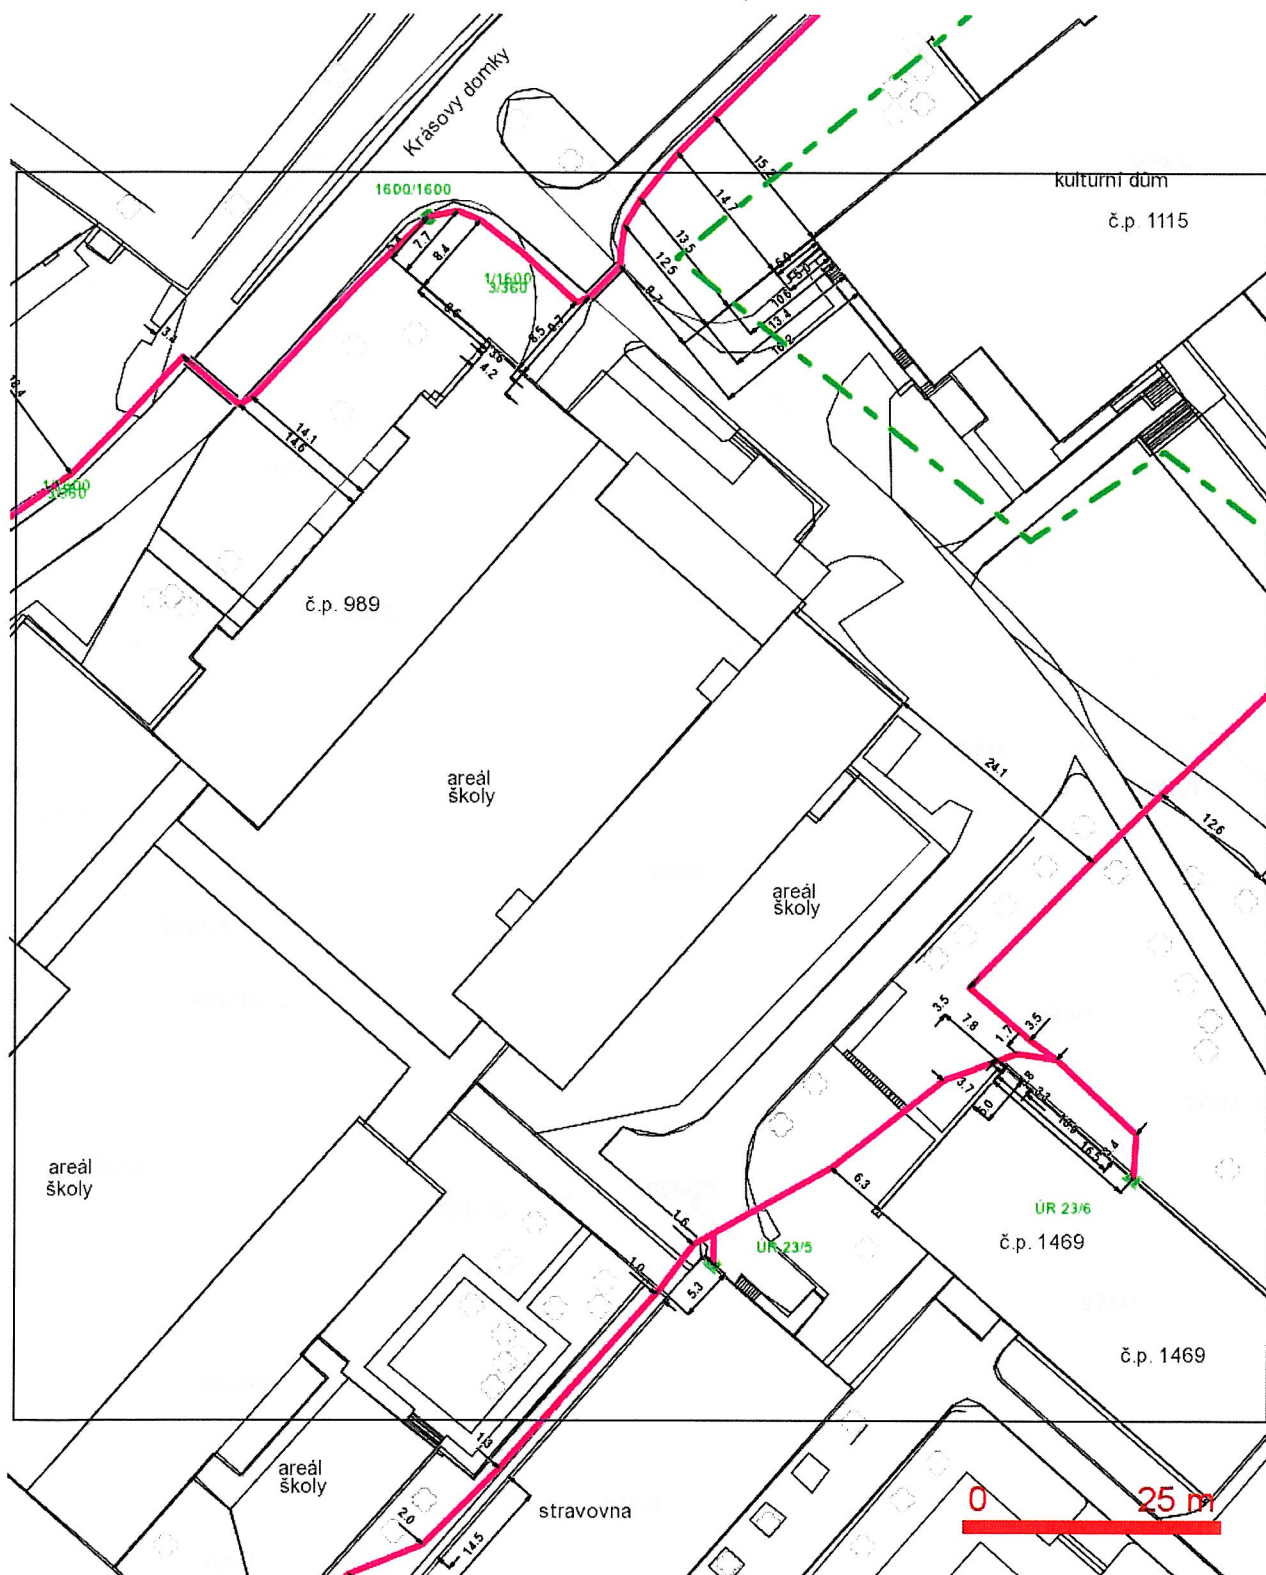

LEGENDA:

- | | |
|--|--|
| — ..hranice zájmového území k vyjádření | — ..nezaměřený průběh optického kabelu, HDPE trubky nebo souběh optického a metalického kabelu |
| — ..nn přípojka, území s nn přípojkou O2 | RR—> ..radiové sítě |
| — ..zaměřený průběh metalického kabelu | — ..nadzemní sítě |
| — ..zaměřený průběh optického kabelu, HDPE trubky nebo souběh optického a metalického kabelu | — ..zrušené sítě |
| — ..nezaměřený průběh metalického kabelu | — ..kolektor, kabelovod |

SITUAČNÍ VÝKRES - POLYGON 1, list kladu P1-4



LEGENDA:

- | | |
|--|--|
| — ..hranice zájmového území k vyjádření | — ..nezaměřený průběh optického kabelu, HDPE trubky nebo souběh optického a metalického kabelu |
| — ..nn přípojka, území s nn přípojkou O2 | RR — ..radiové síť |
| — ..zaměřený průběh metalického kabelu | — ..nadzemní síť |
| — ..zaměřený průběh optického kabelu, HDPE trubky nebo souběh optického a metalického kabelu | — ..zrušené síť |
| — ..nezaměřený průběh metalického kabelu | — ..kolektor, kabelovod |



Technické služby města Pelhřimova,

příspěvková organizace,
Myslotínská 1740, 393 01 Pelhřimov
IČO : 49056689 DIČ: CZ49056689
Tel.565323138 Fax:565325638 E-mail: caha@tspe.cz
Bankovní spojení : Komerční banka – pobočka Pelhřimov , číslo účtu : 23938-261/0100

studio A
Zd. Rajdlík
Strachovská 333
393 01 Pelhřimov

Naše značka
10-6-66

Vyřizuje
Caha J.

V Pelhřimově
30.6.2010

Věc : **Vyjádření k existenci kabelového vedení veřejného osvětlení**

Název stavby: Zateplení KD Máj v Pelhřimově

Ve vyznačeném zájmovém území této stavby nejsou zemní kabely v naší správě .

Předložené situační plány vracíme zpět .

Dokumentace předložená k posouzení : 1 x situace 1 : 1000
Platnost tohoto vyjádření končí rok po jeho vystavení.

Za TSmPe :


Jiří Caha
Technické služby města Pelhřimova
ved. skupiny veřejného osvětlení, organizace
Myslotínská 1740, 393 01 Pelhřimov
IČO: 490 56 680 (10)

1:1000

Technické služby města Pelhřimova
příspěvková organizace
Myslovská 1740, 397 88 Pelhřimov
IČO, 490 76 689 (10)

30/6 2010

ICG, 490.56 689

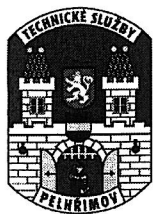

TECHNICKÉ SLUŽBY města PELHŘIMOVA

příspěvková organizace IČO 49056689
Myslotínská ulice 1740, 393 88 Pelhřimov
Telefon: 565/323138-9, fax: 565325638

studio A
Zdeněk Rajdlík
Strachovská 333
393 01 Pelhřimov

Váš dopis/ze dne

29.06.2010

Naše zn:

Vyřizuje:

Kylsán Jaromír
724 782 841

v Pelhřimově:

30.06.2010

Věc: Vyjádření k existenci kabelového vedení

Akce: Zateplení KD Máj v Pelhřimově

Místo: k.ú. Pelhřimov


Předložená dokumentace: Situace stavby


V zájmovém území je uložen optický kabel (vyznačeno červeně) v majetku města Pelhřimova. Při provádění zásahu do původního terénu je nutno postupovat s maximální opatrností, případné výkopy provádět ručně. Při odkrytí kabelu jste povinni kontaktovat odpovědného zástupce TSMP – p. Caha, který s Vámi bude konzultovat další postup zemních prací.

Platnost tohoto vyjádření končí rok po jeho vystavení.

S pozdravem


Vladimír Starý
Vedoucí investičního úseku

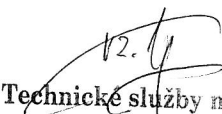
Technické služby města Pelhřimova,
příspěvková organizace
Myslotínská 1740, 393 88 Pelhřimov
IČO: 490 56 689

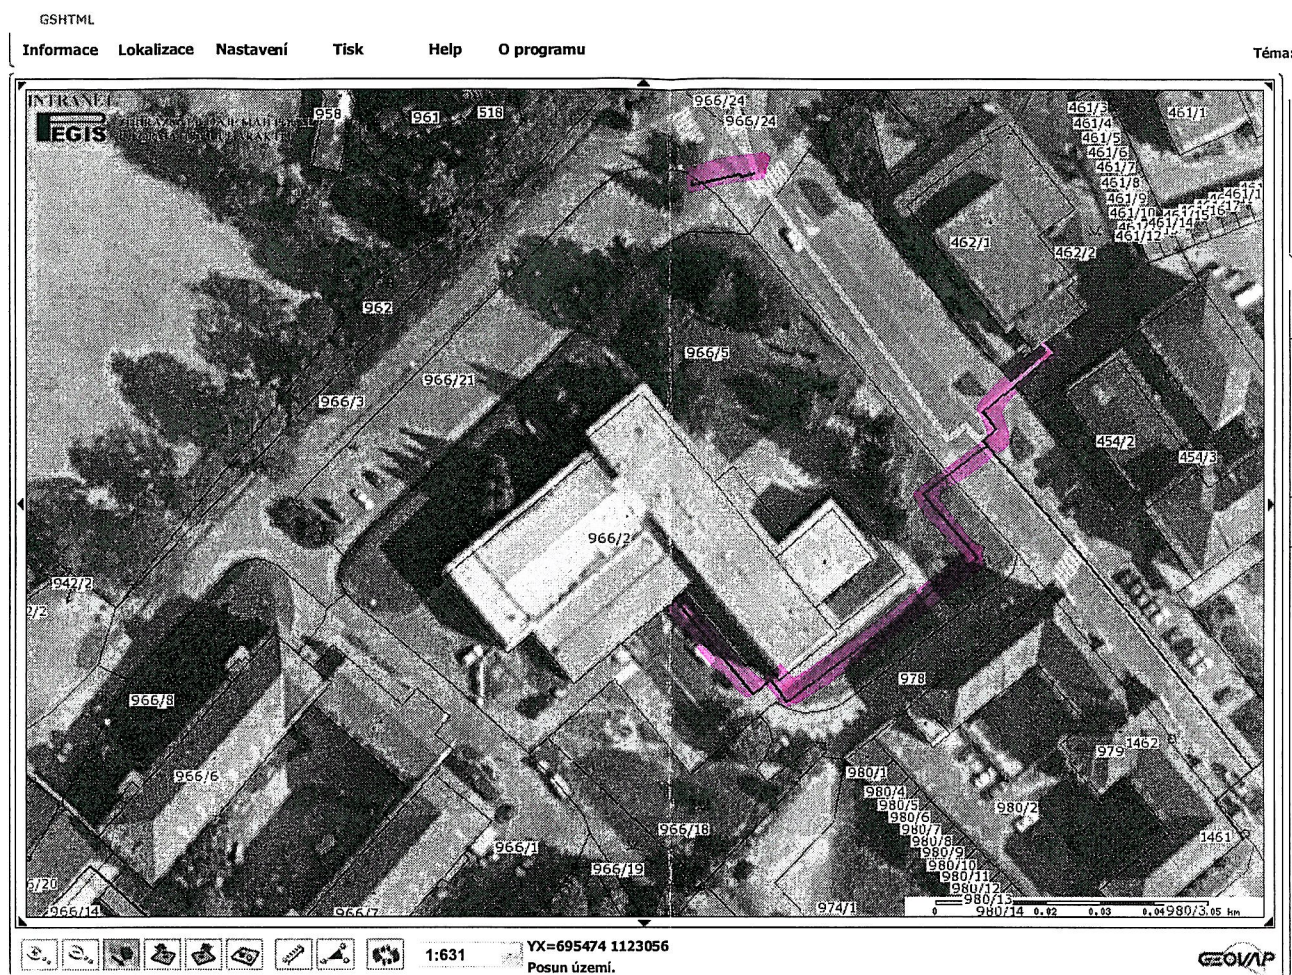

 - OPTICKÝ KABEL

Technické služby města Pelhřimova,
příspěvková organizace
Myslotínská 1740, 393 88 Pelhřimov
IČO: 490 56 689 (17)

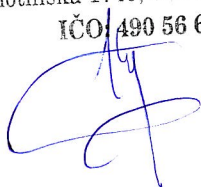

ing. Karel Kupec
projekční a inženýrská kancelář
p. Rajdlík
Strachovská 333
393 01 Pelhřimov

Váš dopis značky / ze dne / naše značka / vyřizuje / linka v Pelhřimově
29.6.2010 F.Kočí 565 323 439 1.7.2010

Věc : Vyjádření k existenci parovodních a teplovodních sítí na Pelhřimov
“ Zateplení KD Máj , k.ú. Pelhřimov “.

V zájmovém území označeném v přiložené situaci se **nachází trasa parovodního kanálu** , dle vyznačení v situaci . Při provádění zemních nebo jiných prací které mohou ohrozit předmětné zařízení , jste **povinni dodržet § 87 zákona č.458/2000 Sb.** a učinit veškerá opatření , aby nedošlo ke škodám na majetku nebo na zdraví osob , zejména tím , že bude zajištěno :

- V projektové dokumentaci bude vyřešen způsob provedení případných výkopů v souvislosti s parovodním kanálem. Takto doplněný projekt bude předložen k odsouhlasení na f. Iromez s.r.o. Pelhřimov .

- Pokud budou na trase parovodu zpevněné plochy požadujeme v projektové dokumentaci řešení případné zesílení nosnosti stropů a zvětšení světlosti tělesa parovodu včetně vstupních šachet . Takto doplněný projekt bude předložen k odsouhlasení na f. Iromez s.r.o. Pelhřimov .

- Před zahájením výkopových prací budou parovodní kanály vytýčeny zástupcem f. Iromez s.r.o. se zápisem do stavebního deníku .


- Zemní práce v ochranném pásmu parovodu (2,5 m od okraje kanálu na obě strany) budou prováděny s max. opatrností .

- Před záhozem vedení přizvat zástupce f. Iromez s.r.o. ke kontrole křížovatek a souběhů . O kontrole bude proveden zápis do montážního deníku . Při nedodržení této podmínky budou poruchy vzniklé na zařízení odstraňovány na náklady dodavatele stavby .

- Jakékoli poškození zařízení je nutné neprodleně ohlásit na f.Iromez s.r.o. . Opravu poškozeného tělesa , technologie případně ztráty v dodávkách tepla účtujeme investorské organizaci . Upozorňujeme na těžkou mechanizaci (jeřáby , nákl.auta , bagry) - mohou poškodit těleso parovodu probouřením stropů !

**IROMEZ s.r.o.**
Pod náspem 2005 - 393 01 Pelhřimov
DIČ: CZ45022488

Děkuji
František Kočí

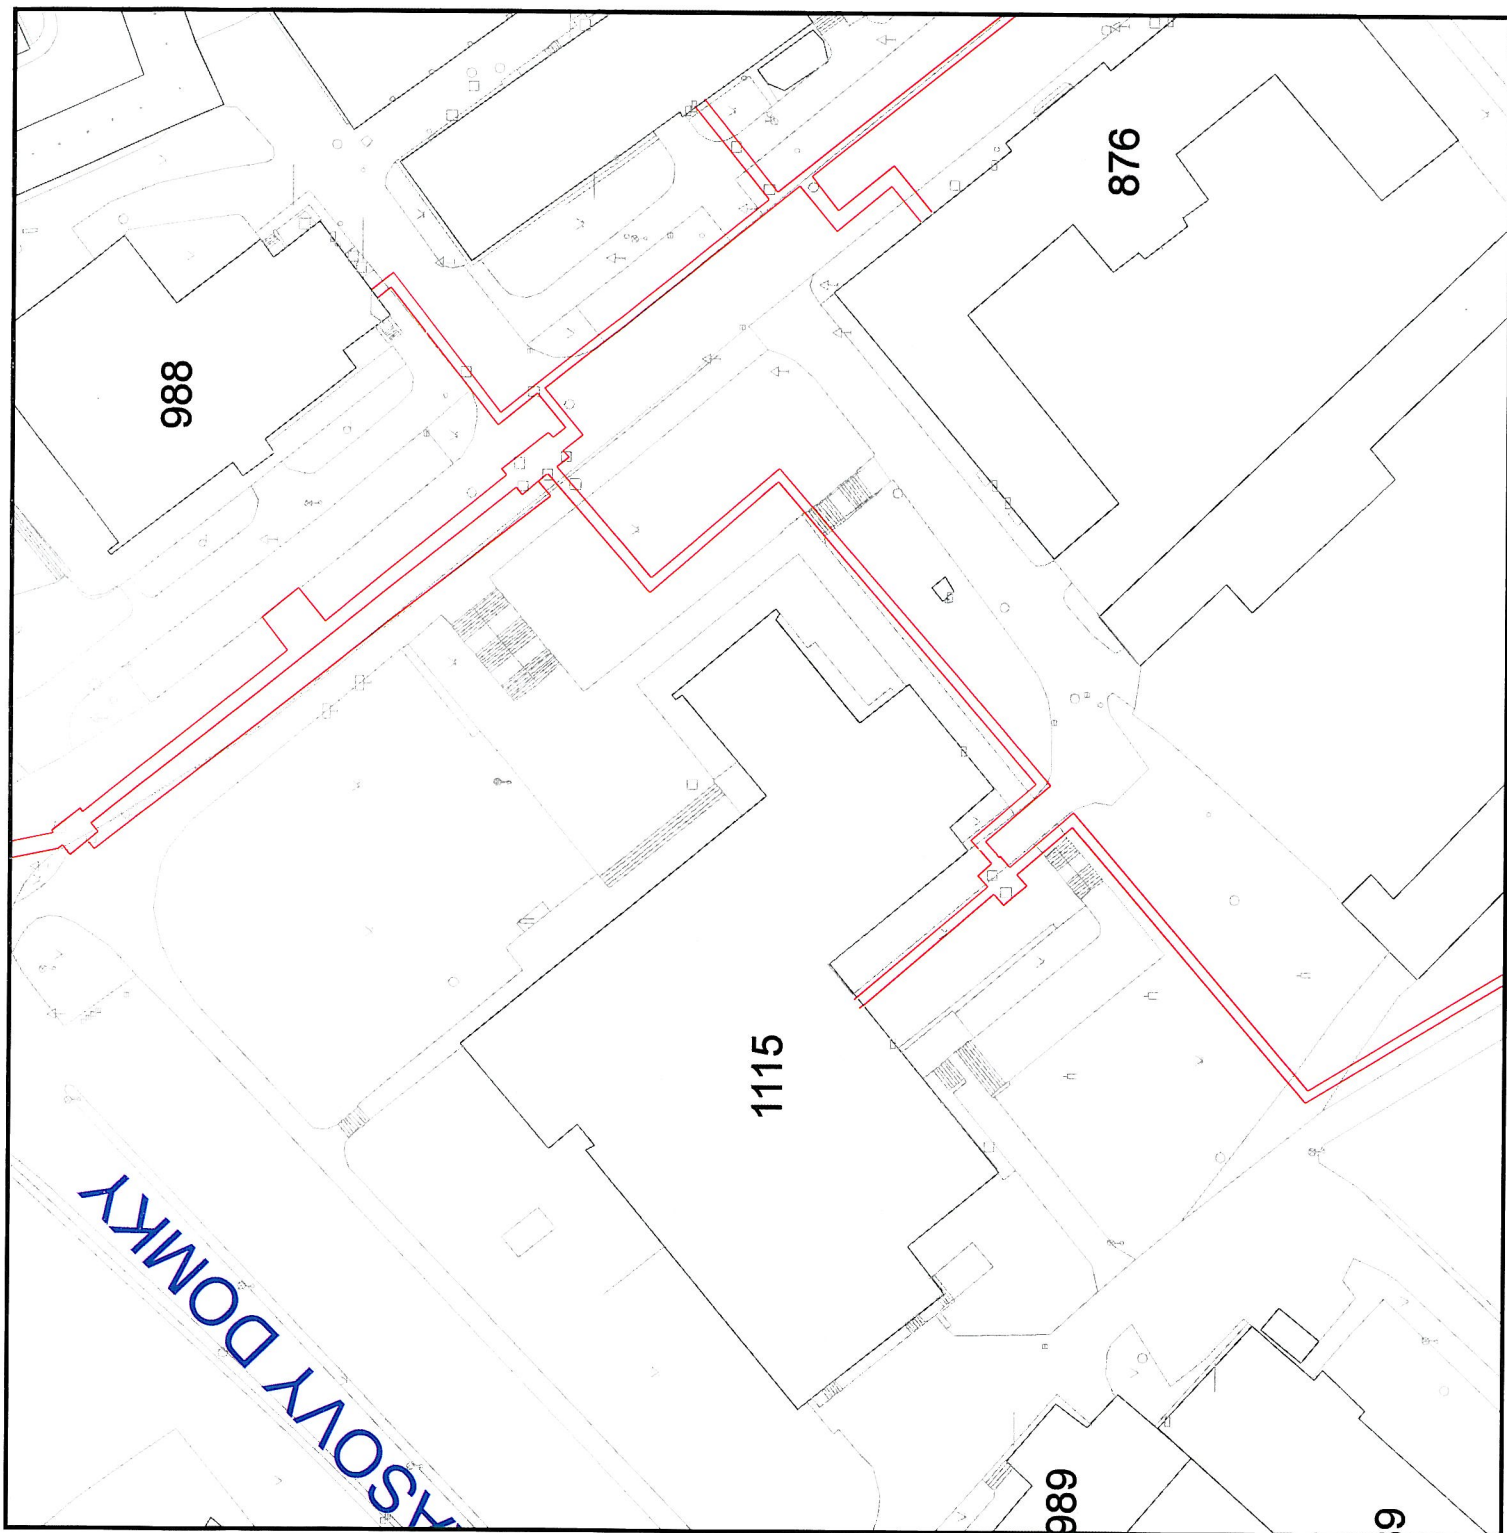

UPC Česká republika, a.s.
Závišova 5, 140 00 Praha 4, Česká republika
divize Jih
Bzenecká 2, 628 00 Brno
T: 541 612 234

Ing. Karel Kupec

STRACHOVSKÁ 333
393 01 PELHŘIMOV



V Brně dne: 16.7.2010

100775/N/CM

Věc : Vyjádření k předložené dokumentaci :

"Zateplení KD Máj v Pelhřimově, parc.č. 966/2"

K vaší žádosti o vyjádření ze dne 29.6.2010 a doručené dne 30.6.2010 k existenci našeho podzemního komunikačního vedení pro účel výše uvedené stavby Vám sdělujeme:

**Uvedená stavba dle předložené dokumentace nezasahuje do veřejné komunikační sítě
UPC Česká republika, a.s. (vč. sítí býv. Karneval Media s.r.o.)**


Toto vyjádření platí jen pro území a rozsah prací vyznačených v dokumentaci předložené žadatelem k tomuto vyjádření a potvrzené zaměstnancem UPC Česká republika, a.s. s termínem **do 16.7.2011**. Vztahuje se pouze ke stavbě a stavebníkovi, jak jsou uvedeny žadatelem tohoto vyjádření popř. uvedené v technické dokumentaci. Pro jiného stavebníka, pro rozšíření stavby (i formou přípolože), jiný stavební objekt (či část stavby) než k jakému bylo požádáno o naše stanovisko, stejně jako k jakékoliv změně stavby před dokončením obecně je toto vyjádření neplatné a pro ně si vyhrazujeme nové posouzení.

Nedodržením těchto podmínek je hrubým porušením právní povinnosti podle § 102 zák.č. 127/2005 Sb., o telekomunikacích.

Součástí toho vyjádření je potvrzená situace z předložené dokumentace,

Podrobnější údaje o uložení našich komunikačních kabelů a případné další informace poskytne UPC Česká republika, a.s., oddělení sítí, Bzenecká 2, 628 00 Brno, **písemnou formou**.

S pozdravem

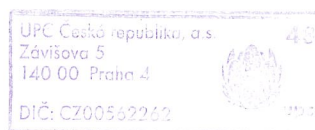


 **Čípek Miloslav**
Technical Administrator

Přílohy

PELHŘIMOV

1:1000

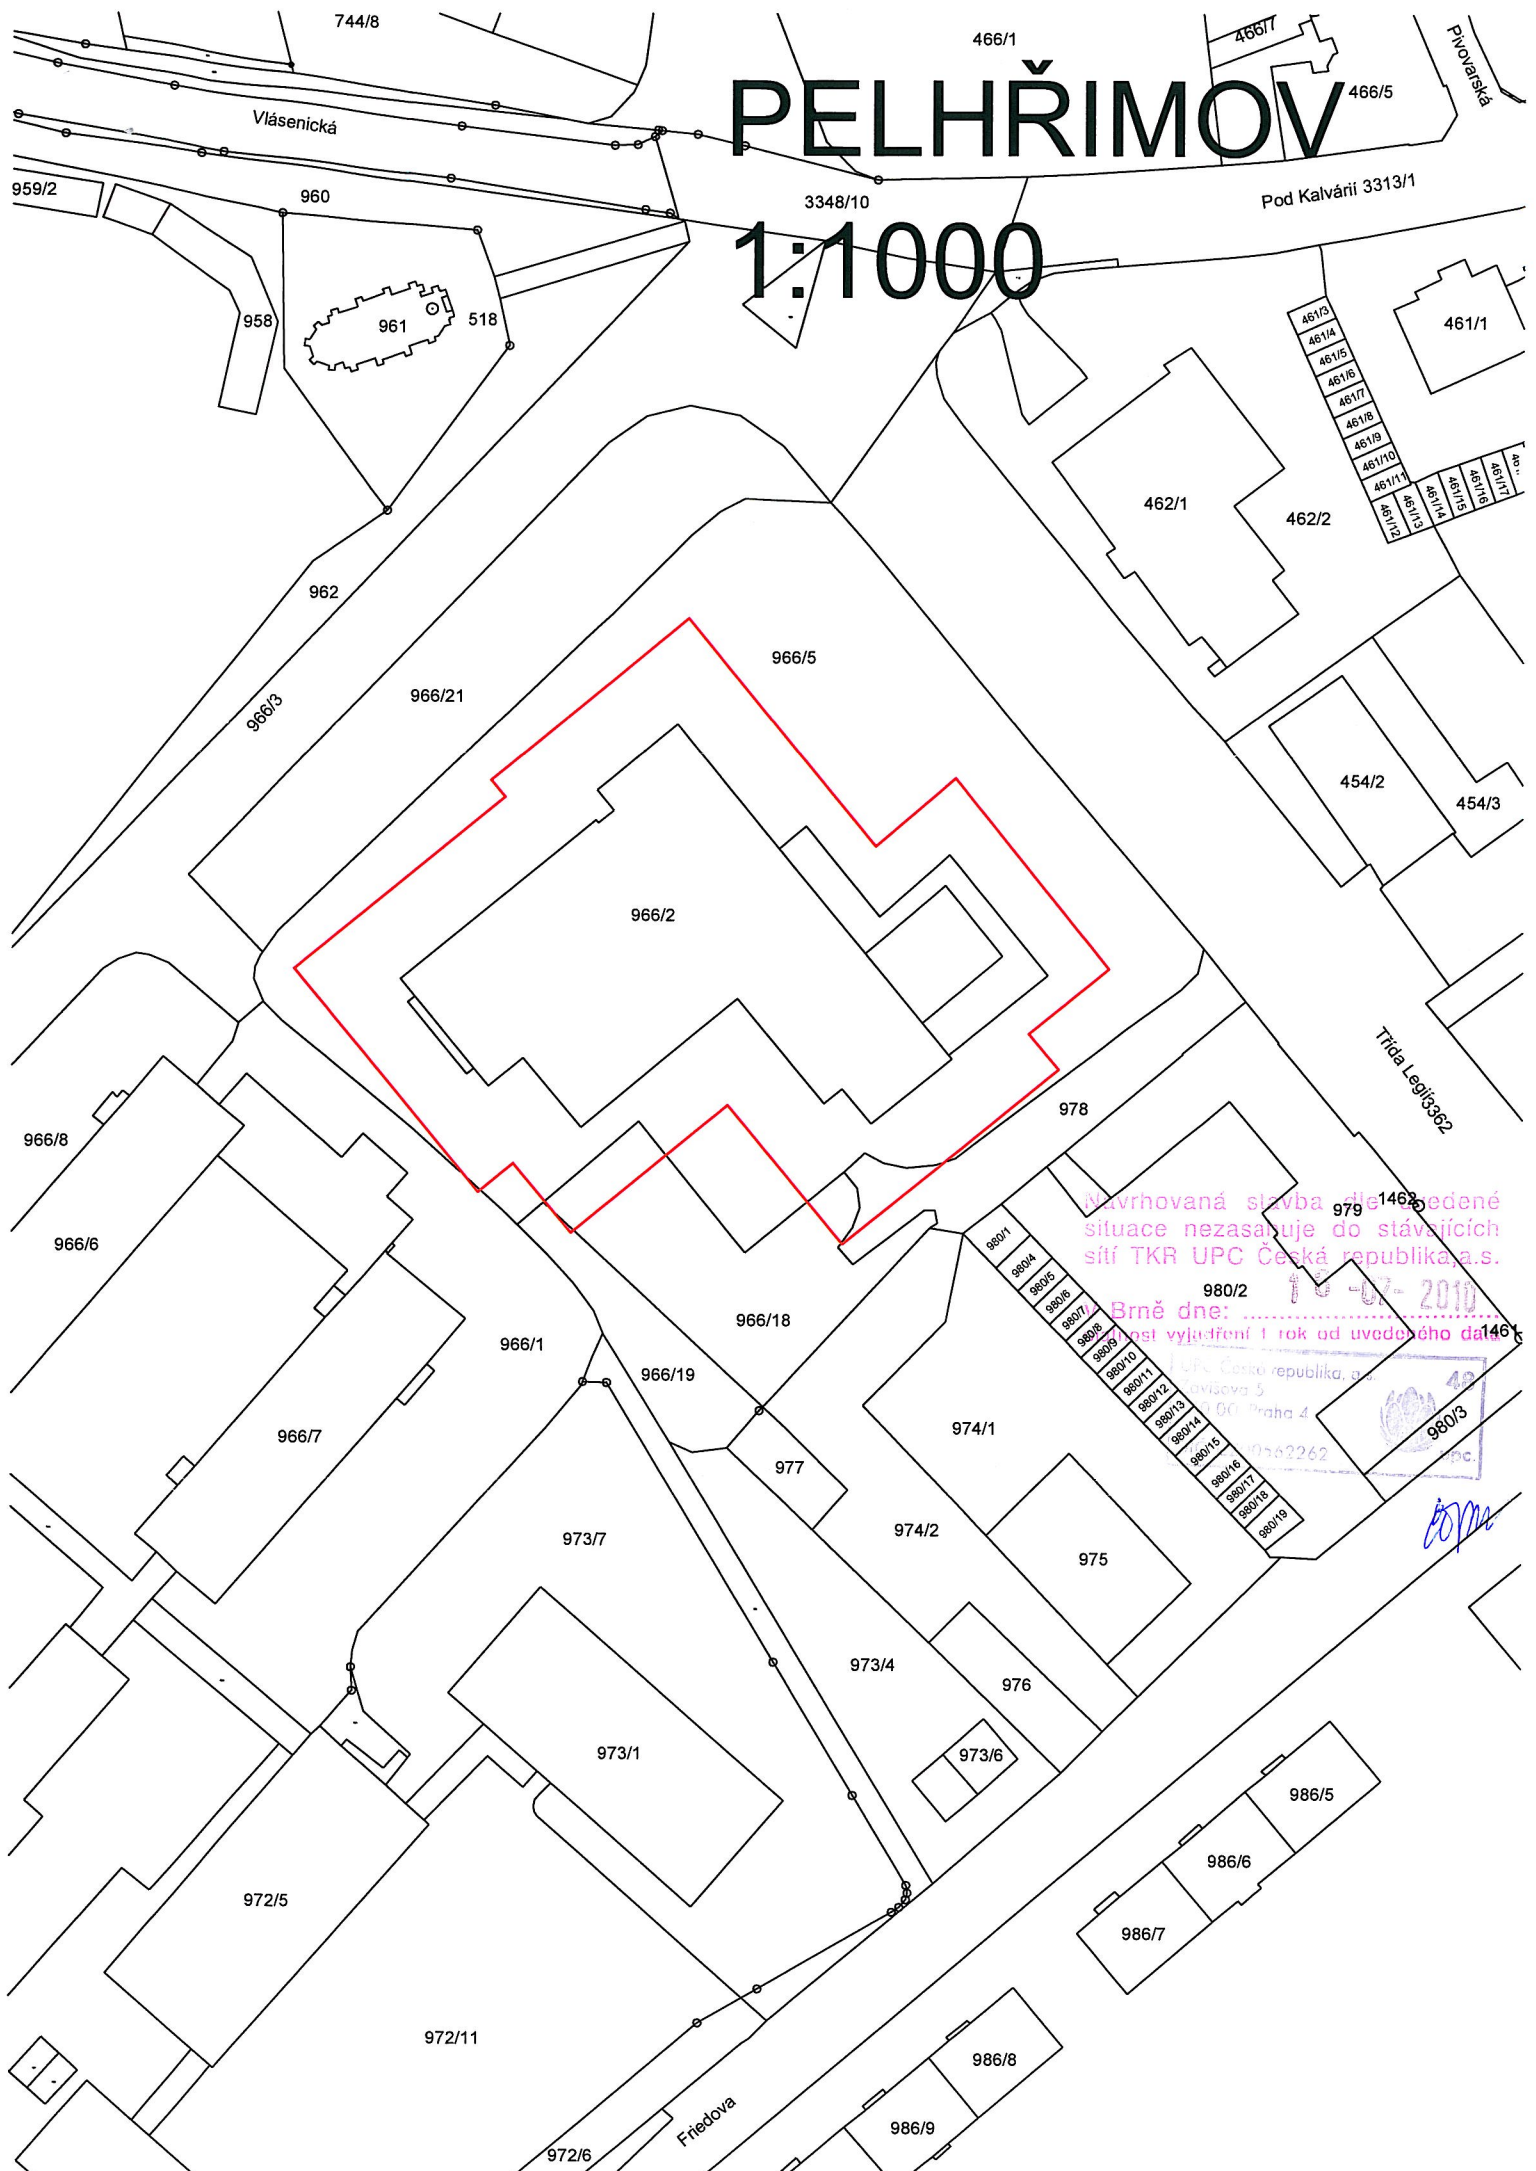



Hasičský záchranný sbor kraje Vysočina územní odbor Pelhřimov

Požárnícká 1240, 393 01 Pelhřimov



HZSJX000OMBL
prvotní identifikátor

ADRESÁT:

Ing. Karel Kupec – Studio A
Strachovská 333
393 01 Pelhřimov

VYŘIZUJE: mjr. Ing. Jarmila Vojtěchová
TEL: 950281116 / FAX: 950281117
E-MAIL: jarmila.vojtechova@hasici-vysocina.cz

PELHŘIMOV: 06.09.2010

Č.j.: HSI- 3860-2/PE-2010
Č.ev.: PE-583/2010

Počet listů: 1

Závazné stanovisko dotčeného orgánu na úseku požární ochrany

Název stavby : Zateplení objektu KD Máj Pelhřimov
Místo : p.č. 966/2 k.ú. Pelhřimov
Stavebník : Město Pelhřimov, Masarykovo náměstí 1, 393 01 Pelhřimov
Projektant : Kupec Karel Ing. - Studio A, Strachovská 333, 393 01 Pelhřimov
Dokumentace : Pro stavební řízení

Hasičský záchranný sbor kraje Vysočina posoudil podle § 31 odst. 1 písm. b) zákona č.133/1985 Sb., o požární ochraně, ve znění pozdějších předpisů, projektovou dokumentaci výše uvedené stavby. Jedná se o dodatečné zateplení obvodového pláště stávajícího objektu. V částech objektu, které souvisí se shromažďovacími prostory a s únikovými cestami z těchto prostorů je navržen kontaktní zateplovací systém včetně soklu třídy reakce na oheň A1 nebo A2, $i_s = 0$ mm/min. V ostatních částech objektu je navržen kontaktní zateplovací systém třídy reakce na oheň B, $i_s = 0$ mm/min. Zateplení střechy bude provedeno minerální vatou. Konstrukce podhledů nad vstupy do objektu bude zateplena minerální vatou. Při výměně dveří na únikových cestách bude zachována stávající šířka únikových cest, dveře za shromažďovacími prostory budou vybaveny panikovým kováním.


K výše uvedené projektové dokumentaci vydává:

SOUHLASNÉ ZÁVAZNÉ STANOVISKO S PODMÍNKAMI.

Toto stanovisko je vázáno na splnění těchto podmínek:

1. při realizaci bude respektováno požárně bezpečnostní řešení,
2. budou umístěny požárně bezpečnostní značky dle NV č. 11/2002 Sb. a ČSN ISO 3864,
3. při místním šetření k užívání stavby budou předloženy tyto doklady:
 - a) doklady o montáži zateplovacího systému dle požárně bezpečnostního řešení,
 - b) doklady o montáži a funkční zkoušce požárně bezpečnostních zařízení – např. panikového kováni apod. (dle § 6 a 7 vyhlášky č. 246/2001 Sb.),
 - c) dokumentace o způsobilosti k bezpečnému provozu technických zařízení (doklady o revizích apod.),
 - d) doklady potvrzující použití výrobků a konstrukcí s požadovanými vlastnostmi z hlediska jejich požární bezpečnosti podle zvláštních právních předpisů.

Zpracoval: mjr. Ing. Jarmila Vojtěchová
vrchní komisař

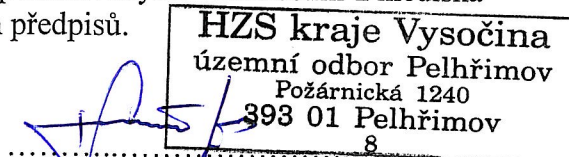

plk. Ing. Jiří Hörner
ředitel územního odboru