


POHLED SEVEROZÁPADNÍ

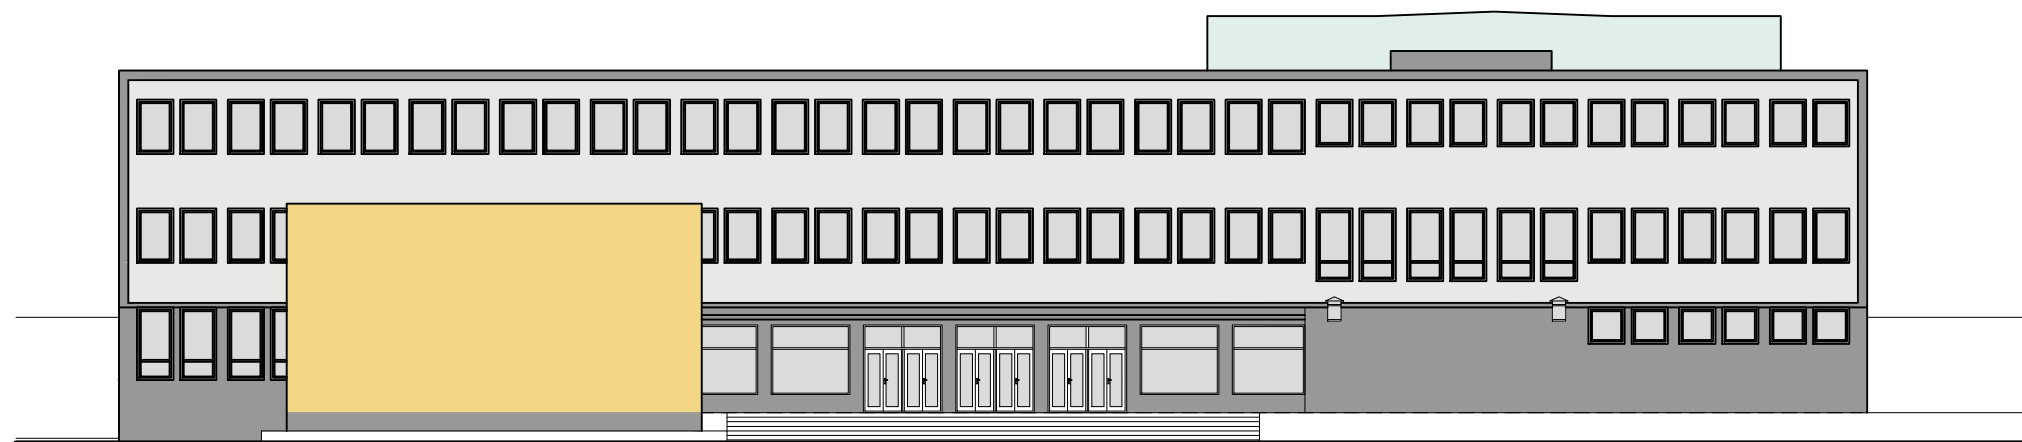

POHLED SEVEROVÝCHODNÍ

LEGENDA

- SOKL A PROFILACE BUDOV – BARVA TMAVĚ ŠEDÁ
- STĚNY NAD SOKLEM –HLAVNÍ BUDOVA – BARVA SVĚTLÁ ŠEDÁ
- STĚNY NAD SOKLEM –VELKÝ SÁL – BARVA SVĚTLÁ ŠEDOMODRÁ
- PROFILACE –VELKÝ SÁL – BARVA ŠEDOMODRÁ
- STĚNY NAD SOKLEM –MALÁ SCÉNA – BARVA OKROVÁ
- PROFILACE –MALÁ SCÉNA – BARVA SVĚTLÁ OKROVÁ

- KLEMPÍŘSKÉ PRVKY (OKAPY, OPLECHOVÁNÍ, VNĚJŠÍ PARAPETY...) PROVEDENY Z LAKOVANÉHO POZINKOVANÉHO PLECHU. ODSŤÍN RAL 9006 – BÍLÁ HLINÍKOVÁ
- PŘI PROVÁDĚNÍ ZATEPLENÍ BUDOU TAKÉ OPRÁVENY KRABICE A DVÍŘKA PŘÍPOJNICOVÝCH A ROZVODNÝCH SKŘÍNÍ NA FASÁDÁCH. DOJDE K JEJICH OPRAVÁM, OČIŠTĚNÍ A POSLÉZE NATŘENÍ 1X ZÁKLADNÍ A 2X VRCHNÍ SYNTETICKOU BARVOU. ODSŤÍN RAL 9006 – BÍLÁ HLINÍKOVÁ
- VEŠKERÁ NOVÁ OKNA A VSTUPNÍ DVEŘE JSOU PROVEDENY Z PLASTU BÍLÉ BARVY, POPŘ. PŘÍRODNÍHO HLINÍKU, VÝPLŇ IZOLAČNÍMI DVOJSKLY

BARVY KONSTRUKCÍ BYLY ZVOLENY DLE VZORKOVNÍKU PROJEKTANTA, V PŘÍPADĚ VÝBĚRU BAREV DLE VZORKOVNÍKU DODAVATELE STAVBY JE NUTNO JEDNOTLIVÉ ODSŤÍNY KONZULTOVAT S PROJEKTANTEM !

± 0,000 = ÚROVEŇ PODLAHY 1.NP VE VSTUPNÍ ČÁSTI OBJEKTU

Hl. inž. projektu	Ing. Karel Kupec autorizovaný inženýr pro pozemní stavby	Číslo zakázky	Archivní číslo	Paré
Vedoucí projektant	Ing. Petr Olijnyk autorizovaný inženýr pro pozemní stavby	27-10	1143/A	
Projektant	Miroslav Král kral@studio-a.cz			
Název akce Zateplení objektu KD Máj Pelhřimov		 projekční a inženýrská kancelář Ing. Karel Kupec, Strachovská 333, 39301 Pelhřimov info@studio-a.cz Tel.: +420 565 323 563 www.studio-a.cz Fax: +420 565 322 563		
Investor	Město Pelhřimov	Datum	26.06.2013	
Uloženo	v:\1143 - zateplení máj\pp\nový stav- oprava.dwg	Stupeň projektu	PP	
Obsah výkresu	Barevné řešení - pohled SV a SZ		Formát	Číslo výkresu
			2 x A4	F.12.