



STAVEBNÍ ÚPRAVY OBJEKTU

OBJEKT OBČANSKÉ VYBAVENOSTI

p.č.st. 171, p.č. 14/3

k.ú. Malotice

INVESTOR:	Obec Malotice, č. p. 35, 28163 Malotice	
MÍSTO STAVBY:	pozemek p.č.st. 171, p.č. 14/3, k.ú. Malotice	
DATUM:	duben 2020	PROJEKČNÍ KANCELÁŘ KFJ STAVEBNÍ FIRMA
VYPRACOVAL:	Aleš Němec	
KONTROLOVAL:	Ing. Karel Fousek	
ZODPOVĚDNÝ PROJEKTANT:	Ing. Karel Fousek ČKAIT 0009817	www.KFJ.cz tel: 608 246 141

ROZSAH A OBSAH PROJEKTOVÉ DOKUMENTACE

A PRŮVODNÍ ZPRÁVA

C SITUACE STAVBY

C.01 SITUACE – ŠIRŠÍ VZTAHY

D DOKUMENTACE OBJEKTŮ A TECHNICKÝCH A TECHNOLOGICKÝCH ZAŘÍZENÍ

D.1.1 ARCHITEKTONICKO STAVEBNÍ ŘEŠENÍ

A. PRŮVODNÍ ZPRÁVA

OBSAH:

- A.1 IDENTIFIKAČNÍ ÚDAJE**
- A.2 ČLENĚNÍ STAVBY NA OBJEKTY A TECHNICKÁ A TECHNOLOGICKÁ ZAŘÍZENÍ**
- A.3 SEZNAM VSTUPNÍCH PODKLADŮ**

A.1 IDENTIFIKAČNÍ ÚDAJE

A.1.1 Údaje o stavbě

- a) **Název stavby:**
Stavební úpravy objektu – objekt občanské vybavenosti
- b) **Místo výstavby:**
pozemek p.č.st. 171, p.č. 14/3, k.ú. Malotice
- c) **Předmět dokumentace:**
Projektová dokumentace řeší stavební úpravy objektu občanské vybavenosti v k.ú. Malotice. Objekt je půdorysného tvaru obdélníka, je přízemní, zastřešený valbovou střechou s vláknocementovou krytinou. Konstrukce objektu jsou zděné, výplně otvorů kovové a dřevěné, zastropení 1.NP je tvořeno betonovým kazetovým stropem.
V rámci stavebních úprav dochází pouze k úpravě nenosných konstrukcí a částečné změně dispozice.
V prostoru původního zázemí (sklad, předsíň WC a WC) jsou navrženy nová oddělená WC, u skladu dochází ke zmenšení.
Nové dělicí konstrukce jsou navrženy z pórobetonových tvárnic Ytong s omítkami, prostory sociálního zázemí jsou obloženy keramickým obkladem, podlahu tvoří keramická dlažba. Připojení zařízení předmětů je řešeno na původní rozvody objektu.
V rámci stavebních úprav dojde zároveň k opravě / výměně zpevněných ploch, rozsah je vyznačen v půdoryse.

A.1.2 Údaje o žadateli / stavebníkovi

Jméno, příjmení a místo trvalého pobytu:

Obec Malotice, č. p. 35, 28163 Malotice

A.1.3. Údaje o zpracovateli společné dokumentace

Jméno, příjmení hlavního projektanta a číslo ČKAIT

KFJ s.r.o.

Ing. Karel Fousek, ČKAIT 0009817


A.2 ČLENĚNÍ STAVBY NA OBJEKTY A TECHNICKÁ A TECHNOLOGICKÁ ZAŘÍZENÍ

Jedná se o jednoduchou stavbu, nevyžaduje členění


A.3 SEZNAM VSTUPNÍCH PODKLADŮ

Zaměření objektu

Konzultace s investorem

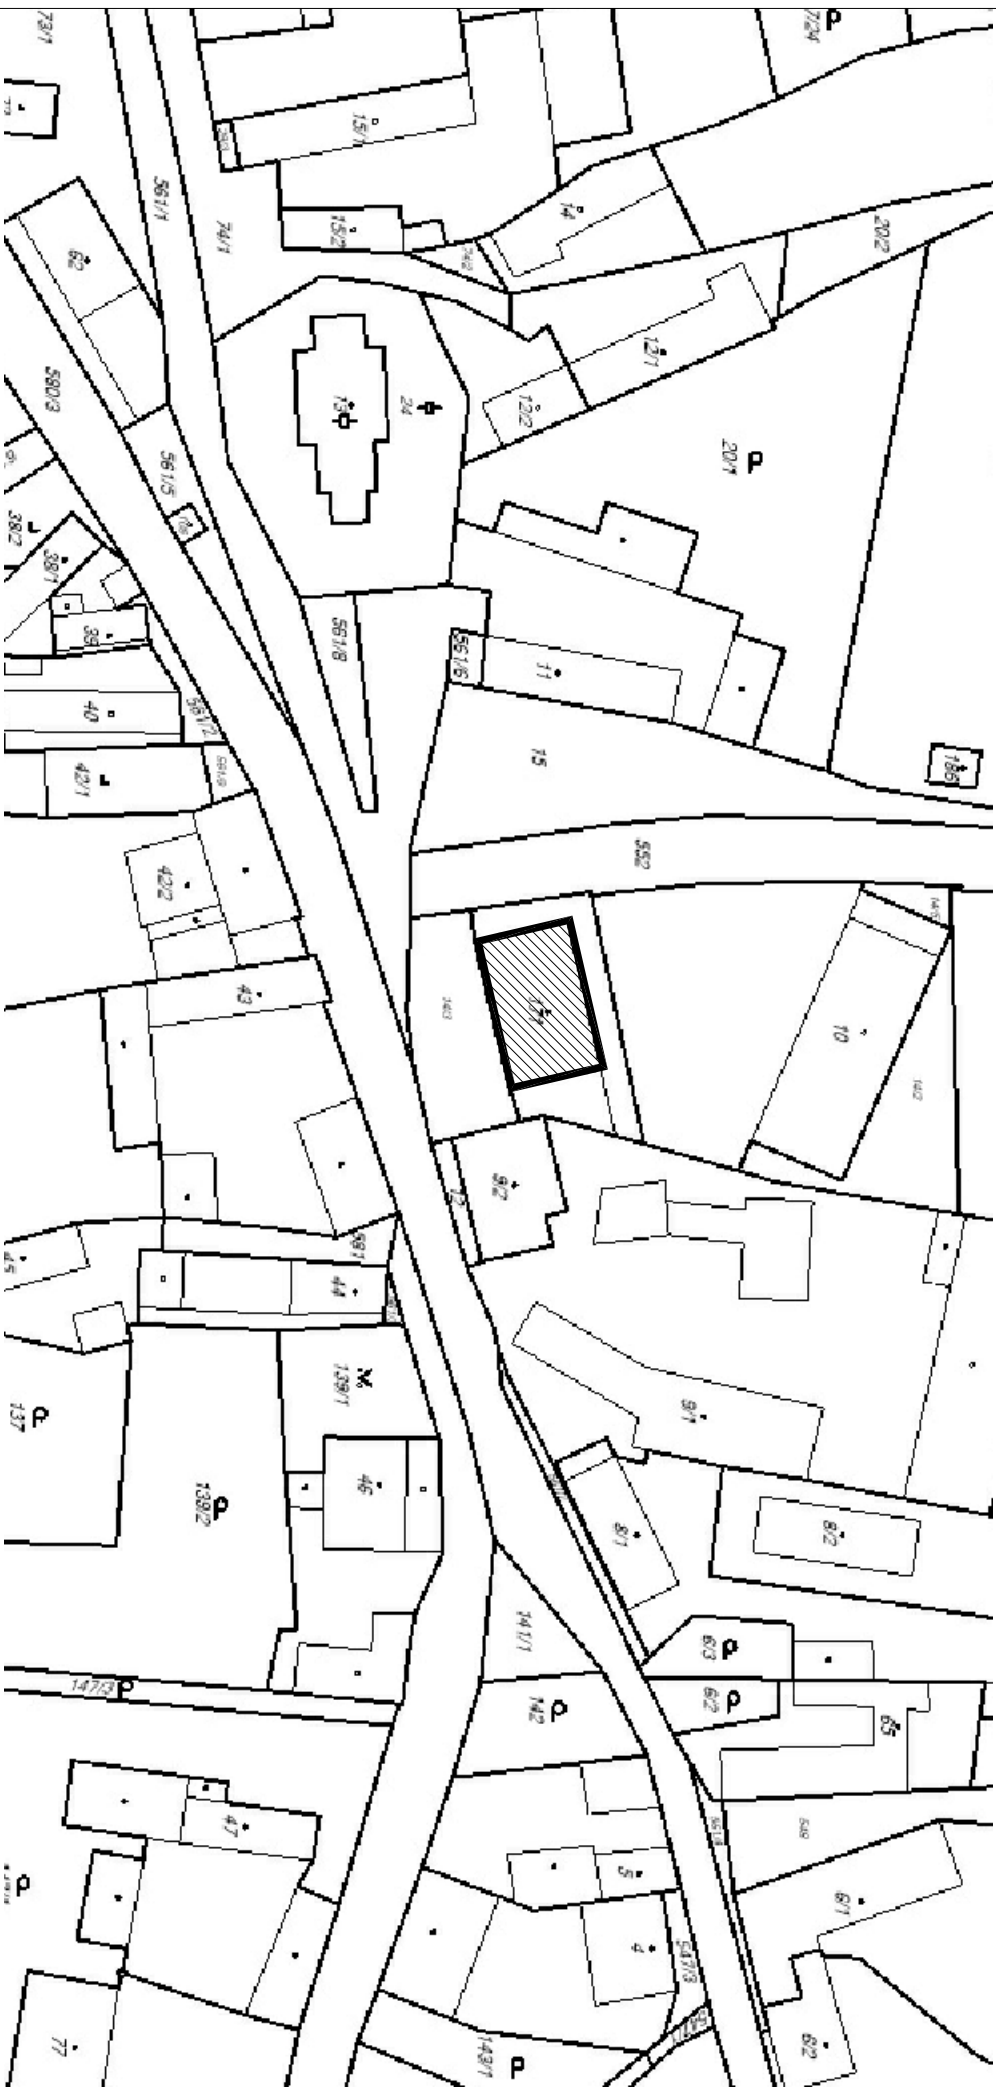

ZODP. PROJEKTANT	VYPRACOVAL	KRESLIL	KONTROLOVAL
ING. KAREL FOUSEK	ALEŠ NĚMEC	ALEŠ NĚMEC	ING. KAREL FOUSEK
INVESTOR: Obec Malotice, č. p. 35, 28163 Malotice			
AKCE:			
STAVEBNÍ ÚPRAVY OBJEKTU			
pozemek p.č.st. 171, p.č. 14/3, k.ú. Malotice			
OBJEKT OBČANSKÉ VYBAVENOSTI			
OBSAH:			
SITUACE			Č. VÝKR. PARÉ Č.
C.01			
			FORMÁT 1 A4
			MĚŘÍTKO 1:1000
			DATUM 04/2020

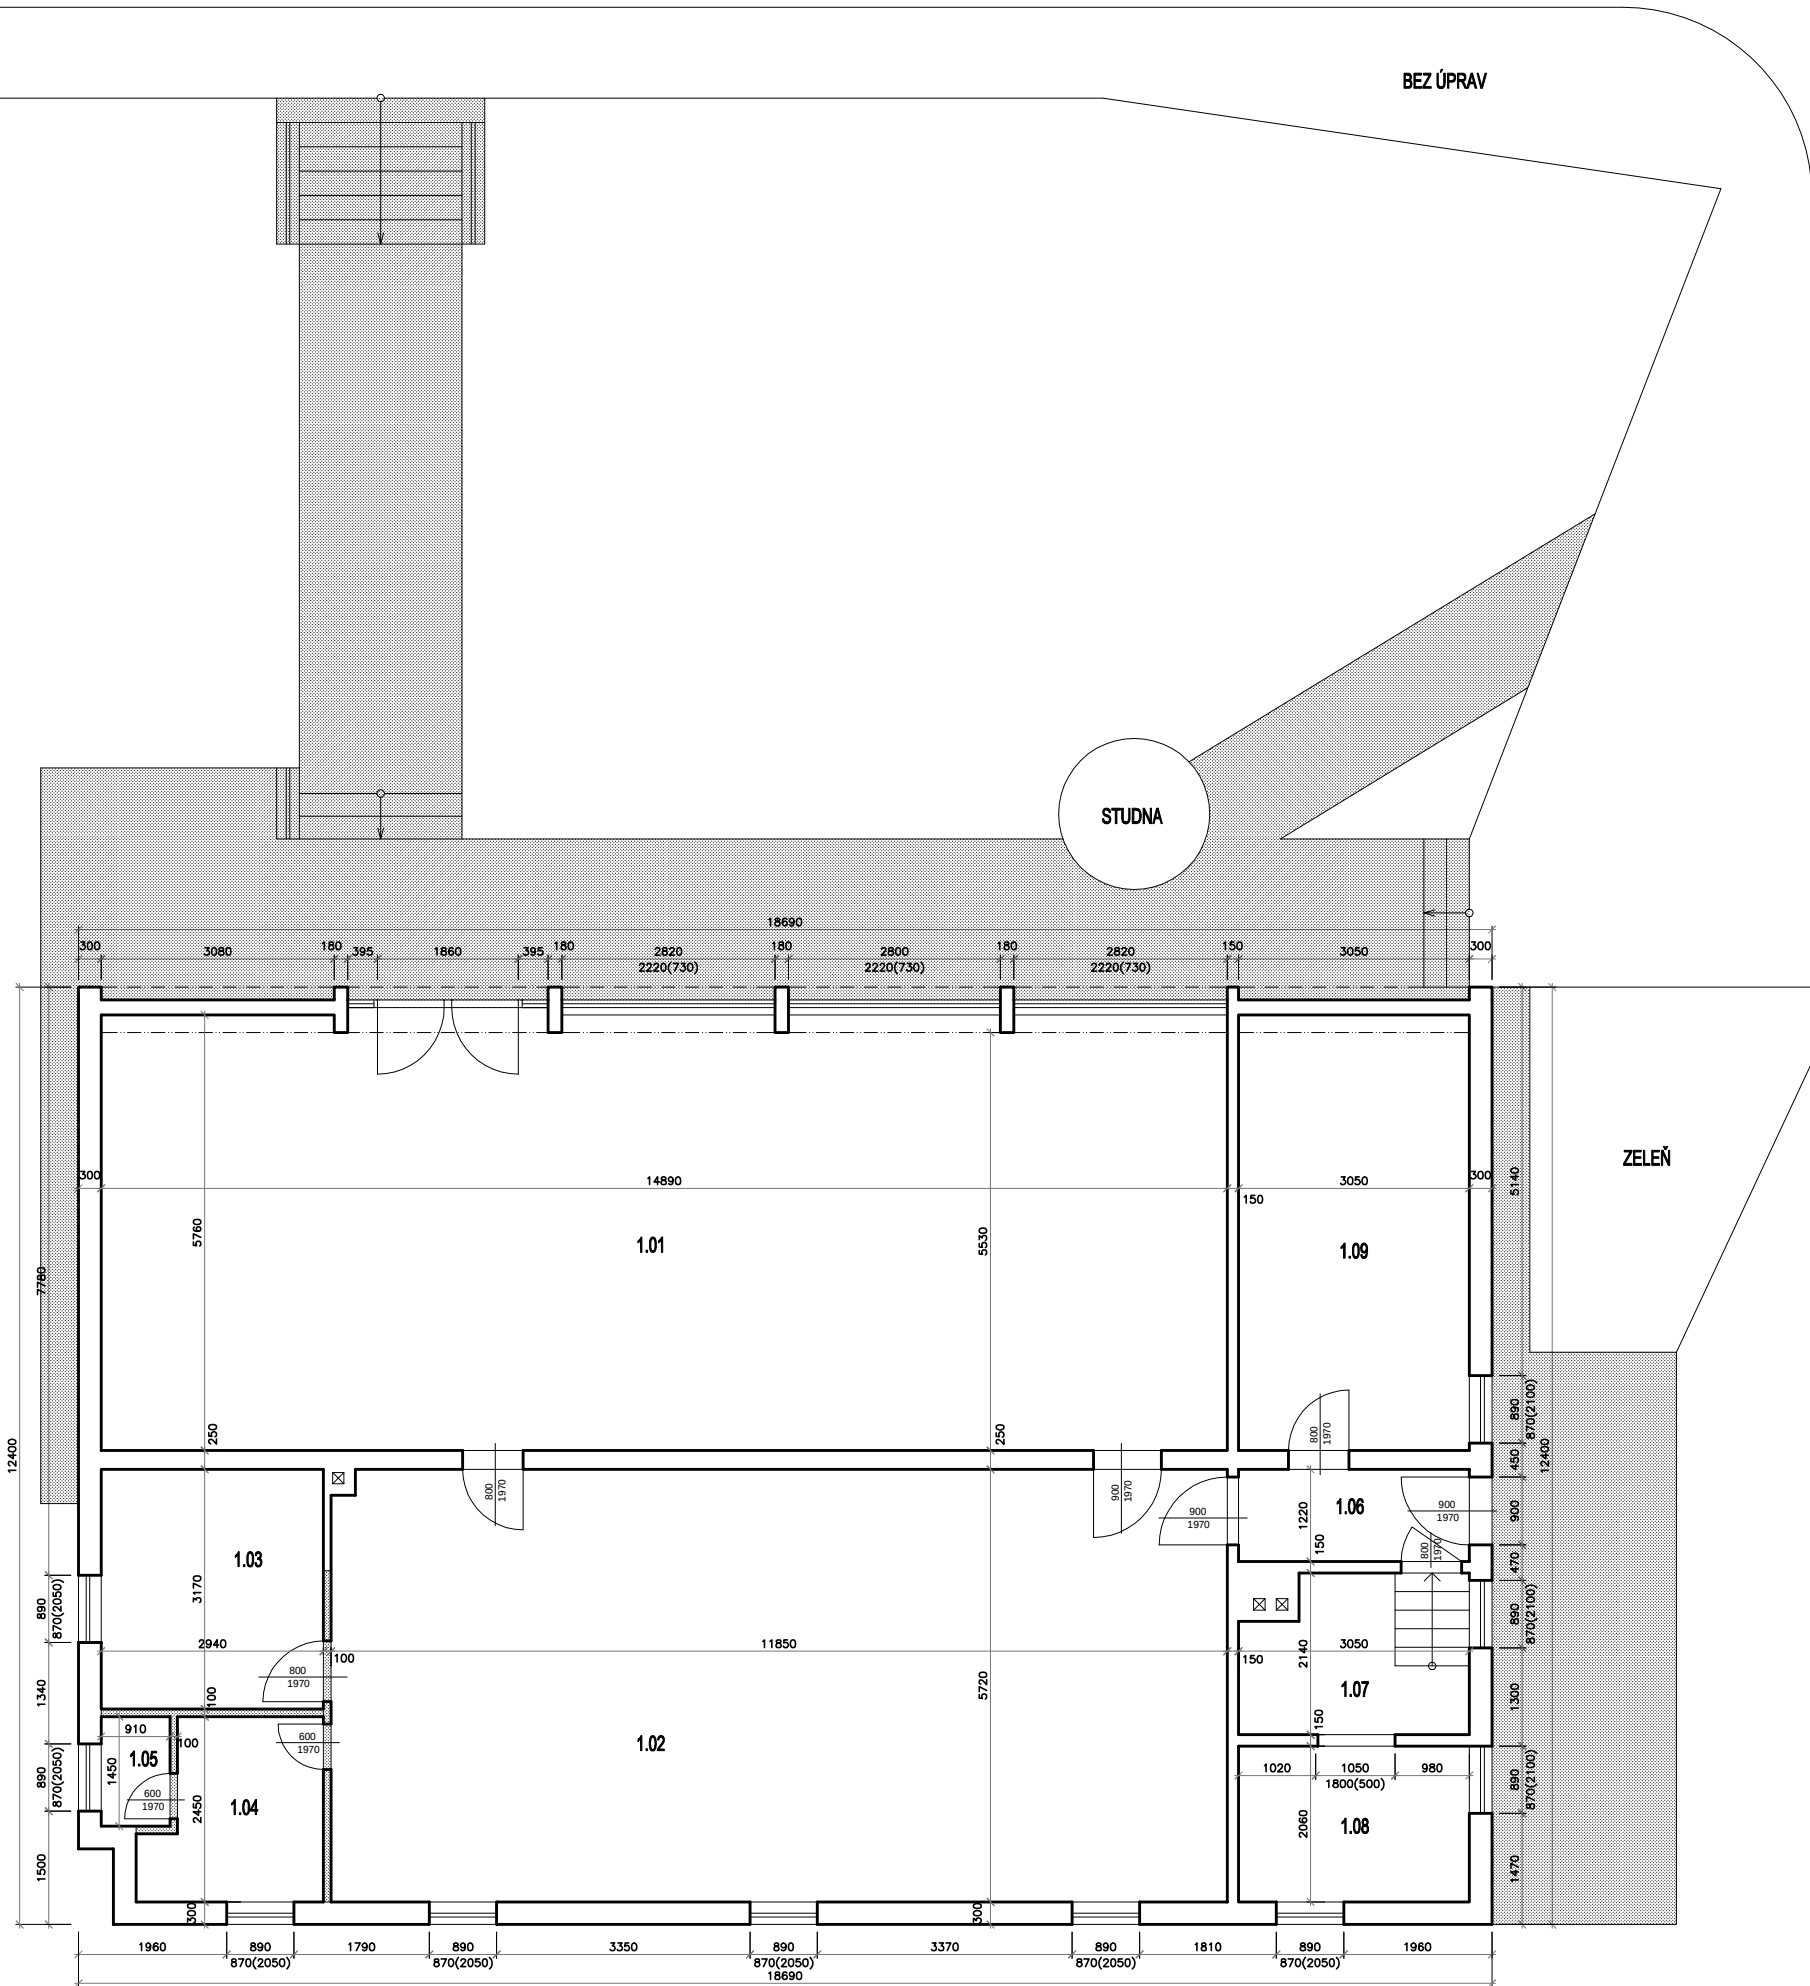


LEGENDA MÍSTNOSTÍ:

č.m.	název místnosti	plocha m ²
1.01	Společenská místnost	85.87
1.02	Společenská místnost	67.67
1.03	Sklad	9.32
1.04	Předsíň WC	5.22
1.05	WC	1.32
1.06	Chodba	3.72
1.07	Kotelna	6.02
1.08	Sklad tuhých paliv	6.28
1.09	Sklad	17.57

LEGENDA MATERIÁLŮ:

	STÁVAJÍCÍ KONSTRUKCE
	BOURANÉ KONSTRUKCE

ZODP.PROJEKTANT	VYPRACOVAL	KRESLIL	KONTROLOVAL		
ING. KAREL FOUSEK	ALEŠ NĚMEC	ALEŠ NĚMEC	ING. KAREL FOUSEK		
INVESTOR: Obec Malotice, č. p. 35, 28163 Malotice				FORMÁT	4 A4
AKCE:				MĚŘÍTKO	1:100
STAVEBNÍ ÚPRAVY OBJEKTU pozemek p.č.st. 171, p.č. 14/3, k.ú. Malotice OBJEKT OBČANSKÉ VYBAVENOSTI				DATUM	04/2020
OBSAH:				Č. VÝKR.	PARÉ Č.
PŮDORYS 1.NP - PŮVODNÍ STAV				D.1.1.1	

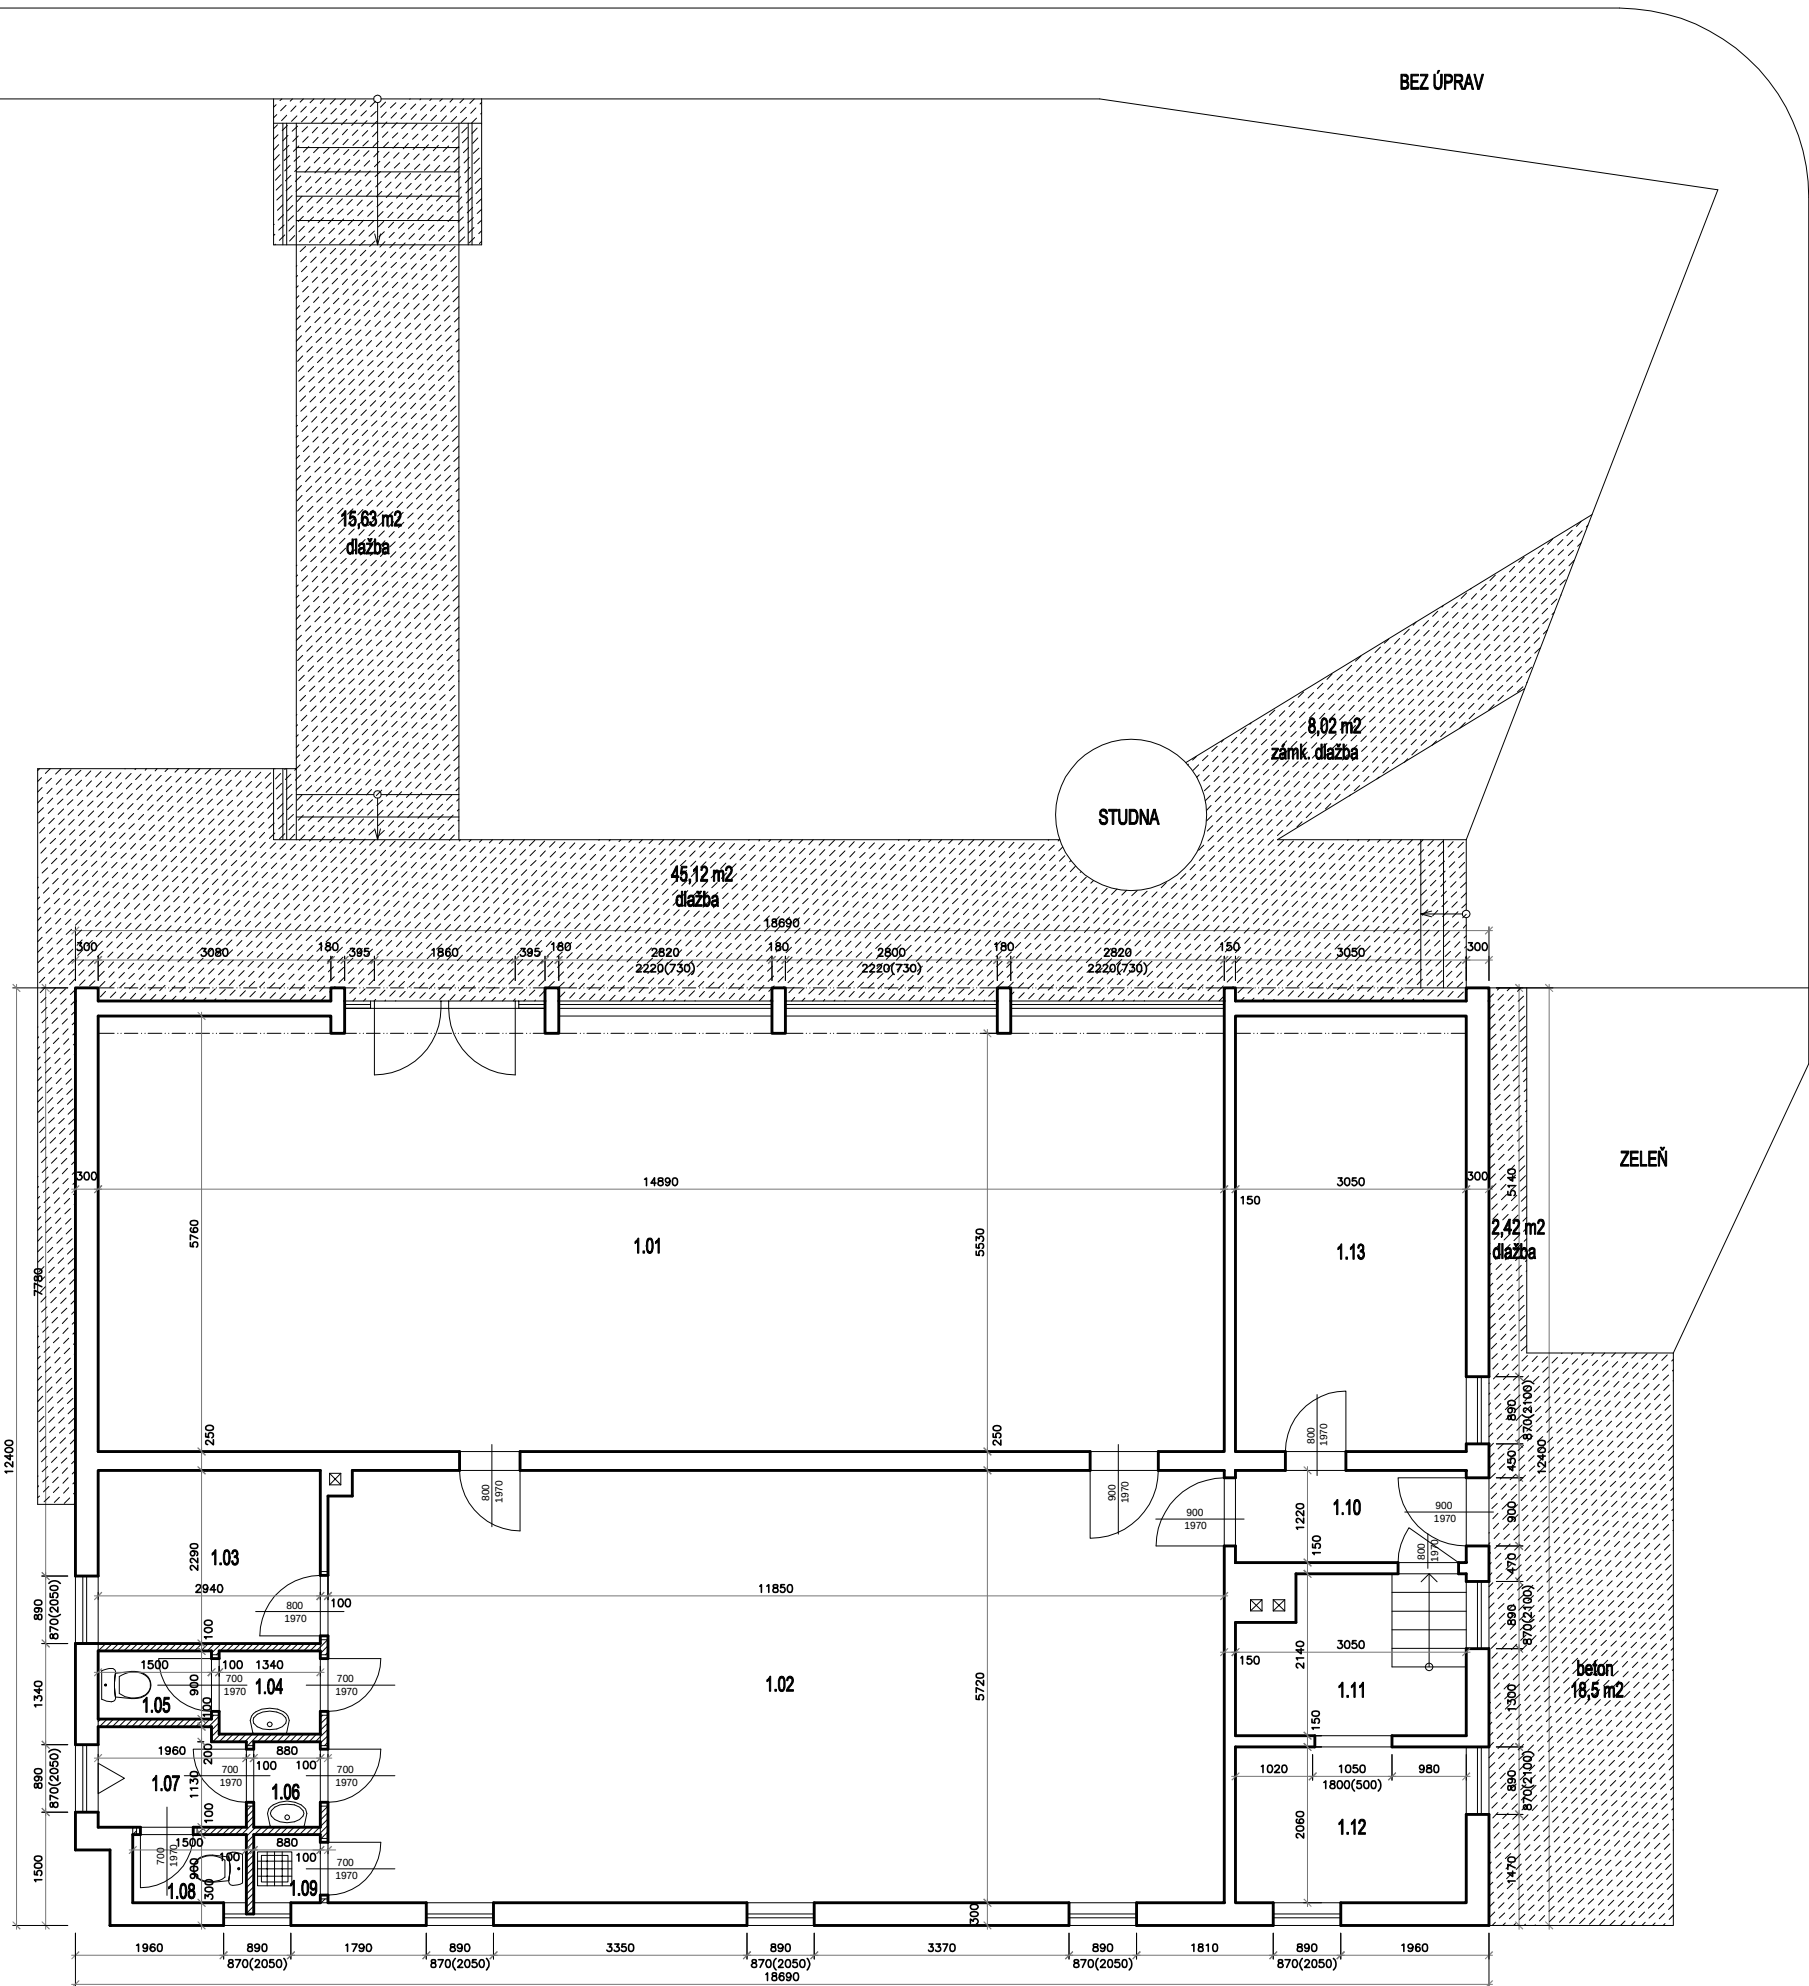

LEGENDA MÍSTNOSTÍ:

č.m.	název místnosti	plocha m ²
1.01	Společenská místnost	85.87
1.02	Společenská místnost	67.67
1.03	Sklad	1.47
1.04	Předsíň WC - ženy	16.36
1.05	WC - ženy	1.35
1.06	Předsíň WC - muži	0.99
1.07	Pisoár	2.51
1.08	WC - muži	1.35
1.09	Úklid	0.79
1.10	Chodba	3.72
1.11	Kotelna	6.02
1.12	Sklad tuhých paliv	6.28
1.13	Sklad	17.57

LEGENDA MATERIÁLŮ:

	STÁVAJÍCÍ KONSTRUKCE
	PŘÍČKOVKY YTONG tl. 100 mm
	NOVÉ / OPRAVENÉ ZPEVNĚNÉ PLOCHY

ZODP.PROJEKTANT	VYPRACOVAL	KRESLIL	KONTROLOVAL		
ING. KAREL FOUSEK	ALEŠ NĚMEC	ALEŠ NĚMEC	ING. KAREL FOUSEK		
INVESTOR: Obec Malotice, č. p. 35, 28163 Malotice				FORMÁT	4 A4
AKCE:				MĚŘÍTKO	1:100
STAVEBNÍ ÚPRAVY OBJEKTU pozemek p.č.st. 171, p.č. 14/3, k.ú. Malotice OBJEKT OBČANSKÉ VYBAVENOSTI				DATUM	04/2020
OBSAH:				Č. VÝKR.	PARÉ Č.
PŮDORYS 1.NP - NÁVRH				D.1.1.2	