


PŮDORYS 2.NP

A

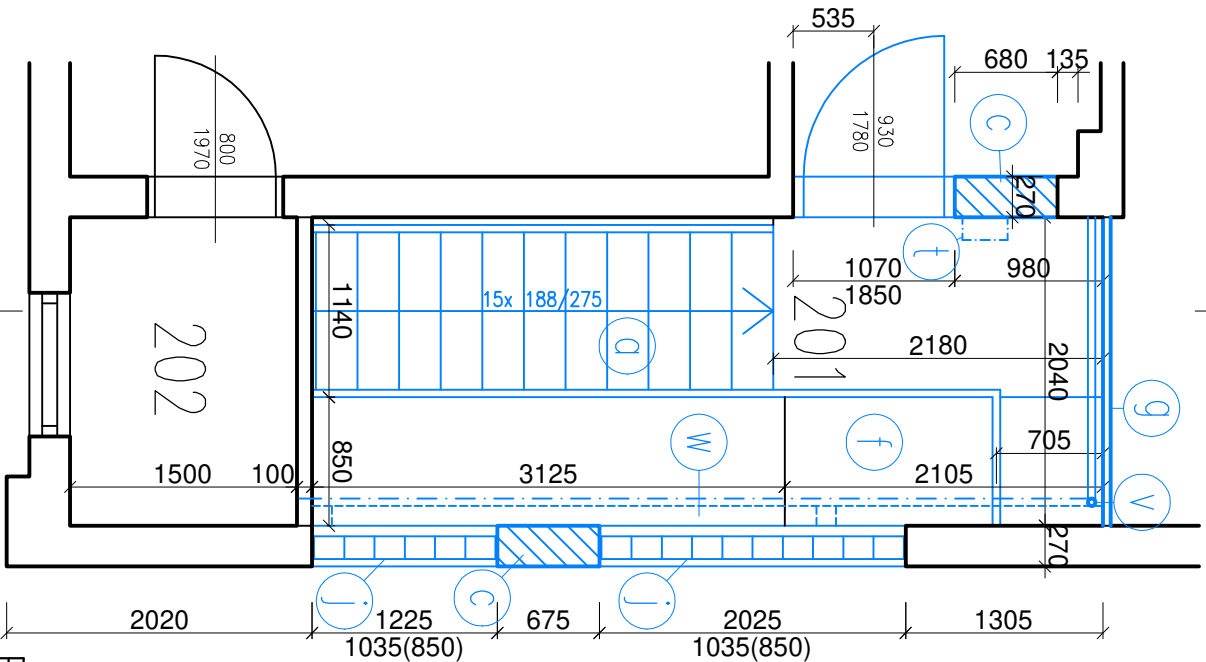


LEGENDA MÍSTNOSTI

ČÍSLO MÍST.	ÚČEL MÍSTNOSTI	PLOCHA m ²	PODLAHA	STĚNY	POZNÁMKA
201	SCHODIŠŤOVÝ PROSTOR	10,67	BETONOVÁ MAZANINA	VÁPENNÁ OMÍTKA	
202	TECHNICKÁ MÍSTNOST	3,06	KERAMICKÁ DLÁŽBA	VÁPENNÁ OMÍTKA	s.v. 2490

LEGENDA MATERIÁLŮ

- STÁVAJÍCÍ KONSTRUKCE
- BOURANÁ KONSTRUKCE

ŘEZ A-A'

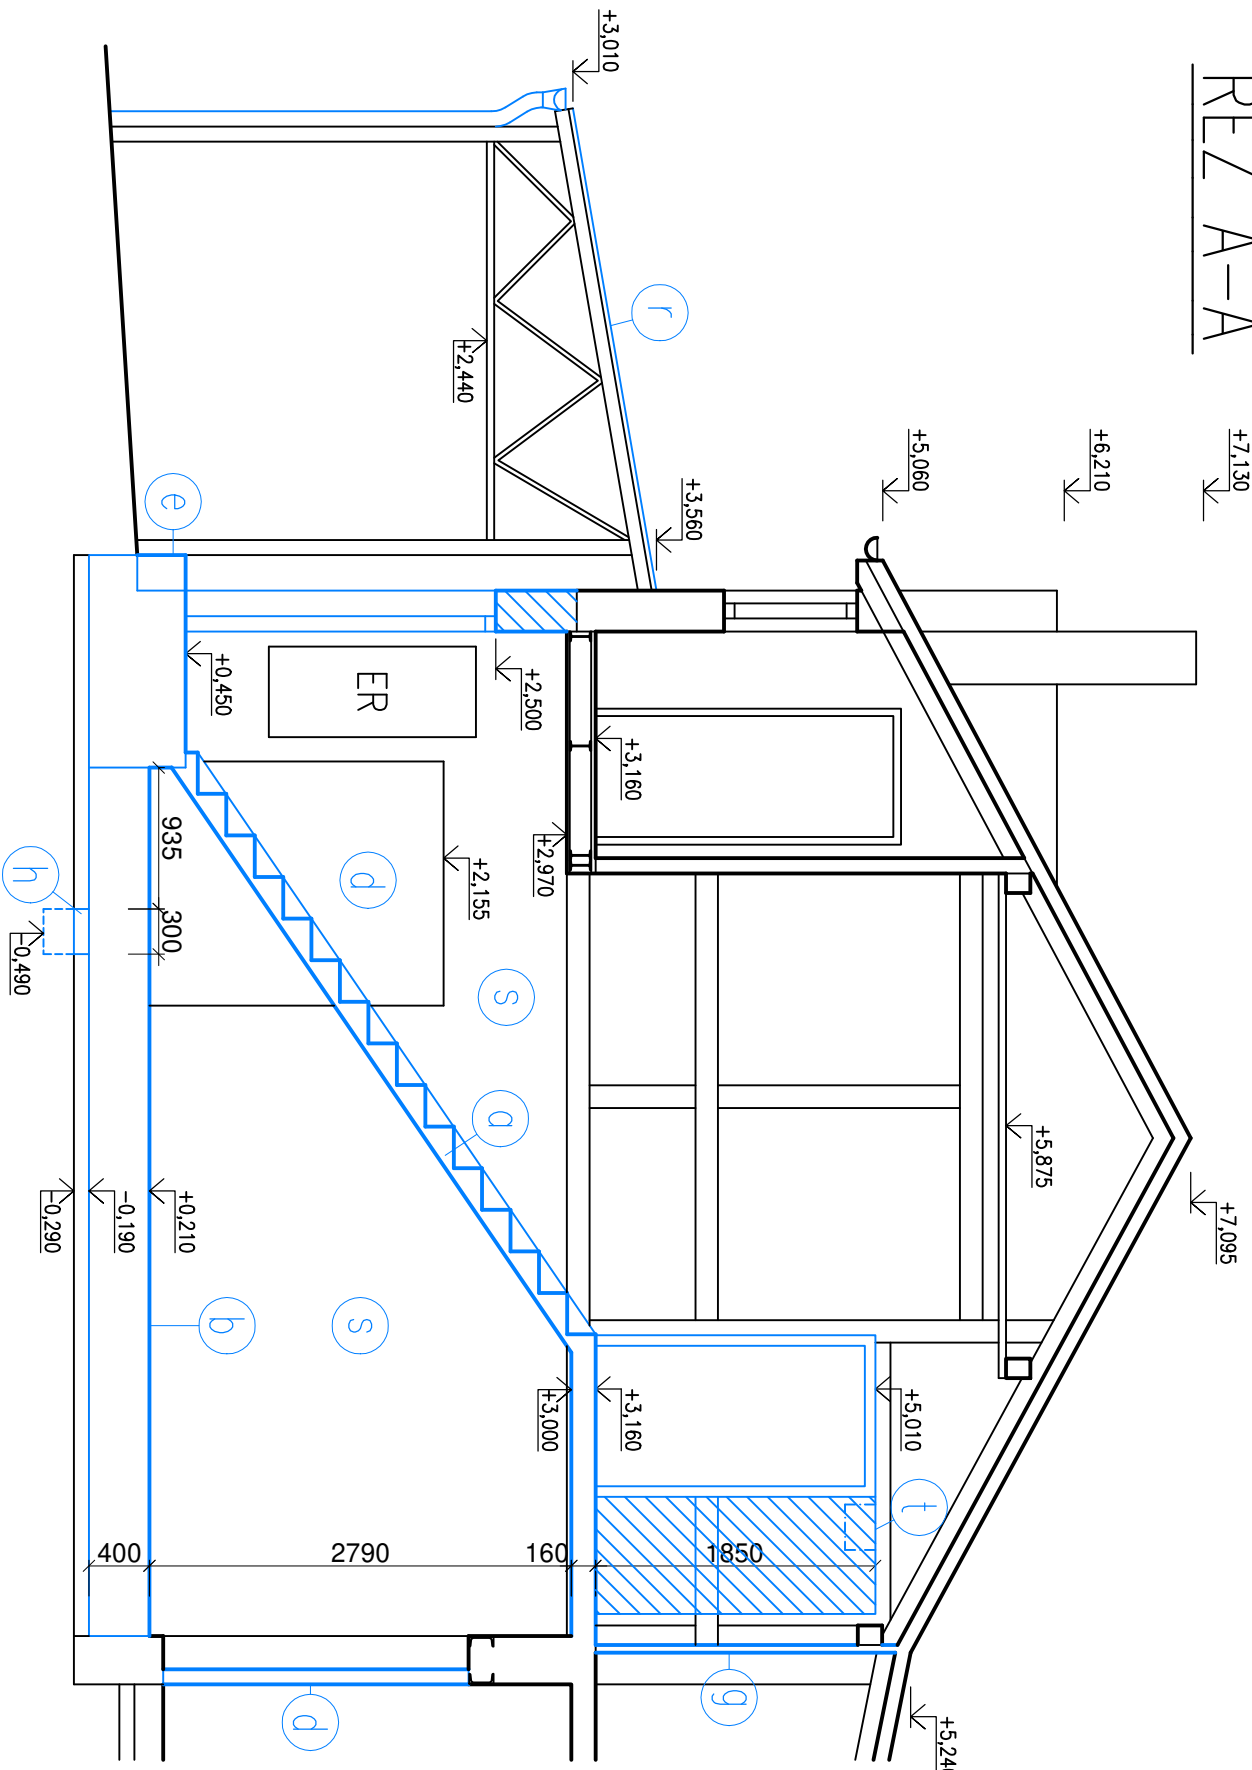

POZNÁMKY

- (a) ODBRÁNĚNÍ STÁVAJÍCÍHO OCELOVÉHO SCHODIŠTĚ A ZABRADLÍ
- (b) STÁVAJÍCÍ PODLAHA BUDE VYBOURÁNA NA NOSNÝ PODKLAD (ŽELEZOBETONOVÁ ZÁKLADOVÁ DESKA)
- (c) BOURANÉ ZDIVO Z VÁPENOPÍSKOVÝCH CIHEL tl. 270mm
- (d) ODBRÁNĚNÍ SDK KCI PRO VYTVOŘENÍ DVEŘNÍHO OTVORU
- (e) ODBRÁNĚNÍ BETONOVÉHO SCHODU 1225x235x320mm
- (f) ODBRÁNĚNÍ DŘEVĚNÉ KONSTRUKCE STROPU A SDK PODHLEDU V M.Č.103
- (g) ODBRÁNĚNÍ DŘEVĚNÝCH PRKEN (PŘÍČKA)
- (h) VYBOURÁNÍ ČÁSTI ZÁKLADOVÉ DESKY 300x1225mm
- (i) ODBRÁNĚNÍ PROSKLENÍ ZE SKLENĚNÝCH TVAROVEK
- (f) DEMONTÁŽ SKLOLAMINÁTOVÝCH TRAPÉZOVÝCH DESEK A DŘEVĚNÝCH VAZNIČEK
- (s) ODBRÁNĚNÍ OMÍTKY, ZAROVNÁNÍ NA ROVNÝ POVRCH, PENETRACE STĚNY,
- (t) VYTVOŘENÍ RÝHY PRO ELEKTRICKÉ ROZVODY
- (t) DEMONTÁŽ A PŘESUN ELEKTRICKÉHO ROZVADĚČE
- (v) DEMONTÁŽ POTRUBÍ TOPENÍ (2x)
- (w) ODBRÁNĚNÍ DŘEVĚNÉHO TRÁMU A DŘEVĚNÝCH PODPOR VAZNIC 130x130mm

±0,000 STÁVAJÍCÍ ÚROVEŇ PODLAHY HLAVNÍHO VSTUPU

VED.PROJEKTANT	ODPOV.PROJ.	VYPRACOVAL	KONTROLOVAL	brava	
Ing. J. Bránský	Ing. J. Bránský	Denis Müller	Ing. J. Bránský		
Kroj Jihomoravský Mú Blansko				FORMÁT	2 A4
INVESTOR Město Blansko, nám. Svobody 32/3, 678 01 Blansko				DATUM	02/2025
STAVBA VERANDA OBÚRKA				STUPEŇ	DPS
- STAVEBNÍ ÚPRAVY VSTUPNÍ ČÁSTI OBJEKTU				ZAK.ČÍS.	45.7228.7.1.
p.č.št.479/3, p.č.479/8 k.ú. HORNÍ LHOTA U BLANSKA				MĚR.	1:50
OBSAH PŮDORYS 2.NP, ŘEZ A-A'				ČÍS. VÝKR.	2
STÁVAJÍCÍ STAV, BOURACÍ PRÁCE				ČÁST	D.1.1.b