


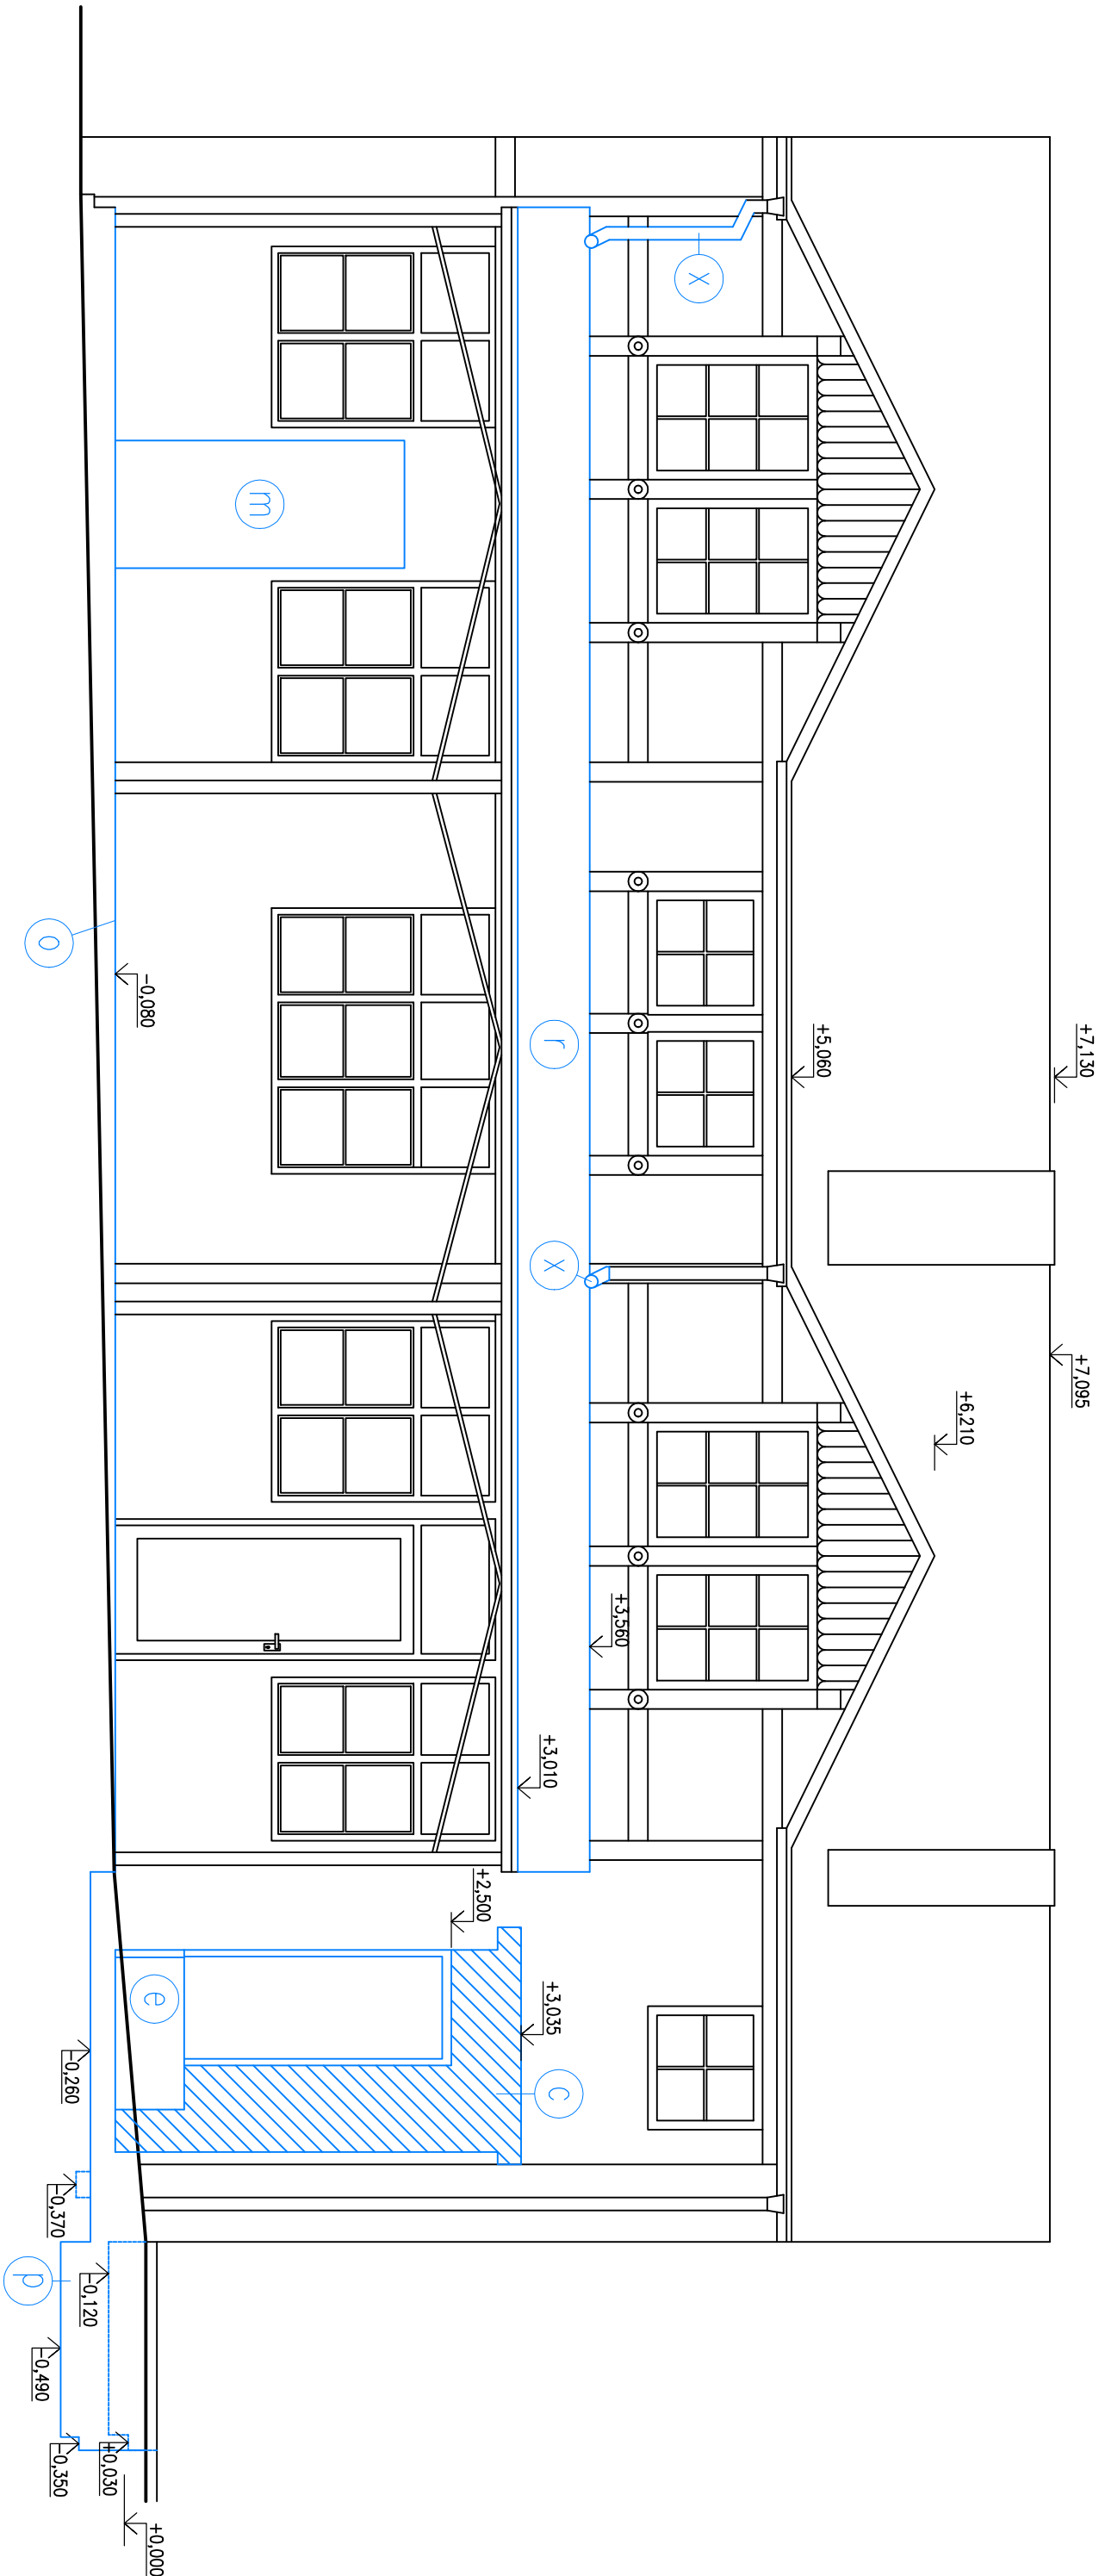

## LEGENDA MATERIÁLŮ

STÁVAJÍCÍ KONSTRUKCE

BOURANÁ KONSTRUKCE

## POZNÁMKY

- BOURANÉ ZDIVO Z VÁPENOPISKOVÝCH CIHEL tl. 270mm
- ODSTRANĚNÍ BETONOVÉHO SCHODU 1225x235x320mm
- ODSTRANĚNÍ DVEŘNÍHO KŘÍDLA (980x2200mm)
- ODSTRANĚNÍ STÁVAJÍCÍ BETONOVÉ DLAŽBY TL. 40mm
- VÝKOPOVÉ PRÁCE PRO NOVÝ CHODNÍK A RAMPU (cca 17m<sup>3</sup>)
- DEMONTÁŽ SKLOLAMINÁTOVÝCH TRAPÉZOVÝCH DESEK A DŘEVĚNÝCH VAZNIČEK
- DEMONTÁŽ SVODŮ DEŠŤOVÉ KANALIZACE

±0,000 STÁVAJÍCÍ ÚROVEŇ PODLAHY HLAVNÍHO VSTUPU

|                                                                                     |  |   |  |                                                                                     |  |                                                                                     |  |
|-------------------------------------------------------------------------------------|--|---|--|-------------------------------------------------------------------------------------|--|-------------------------------------------------------------------------------------|--|
| VED.PROJEKTANT                                                                      |  | ODPOV.PROJ.   |  | VYPRACOVAL                                                                          |  | KONTROLOVAL                                                                         |  |
| Ing. J. Bránský                                                                     |  | Ing. J. Bránský                                                                                                 |  | Denis Müller                                                                        |  | Ing. J. Bránský                                                                     |  |
|  |  |                              |  |  |  |  |  |
| Kroj Jihomoravský                                                                   |  | MÚ Blansko   |  |                                                                                     |  |                                                                                     |  |
| INVESTOR                                                                            |  | Město Blansko, nám. Svobody 32/3, 678 01 Blansko                                                                |  |                                                                                     |  |                                                                                     |  |
| STAVBA                                                                              |  | VERANDA OBÚRKA<br>– STAVEBNÍ ÚPRAVY VSTUPNÍ ČÁSTI OBJEKTU<br>p.č.st.479/3, p.č.479/8 k.ú. HORNÍ LHOTA U BLANSKA |  |                                                                                     |  |                                                                                     |  |
| OBSAH                                                                               |  | POHLED JIHOVÝCHODNÍ<br>STÁVAJÍCÍ STAV, BOURACÍ PRÁCE                                                            |  |                                                                                     |  |                                                                                     |  |
| Čís. výkr.                                                                          |  | 3   |  | Část                                                                                |  | D.1.1.b                                                                             |  |