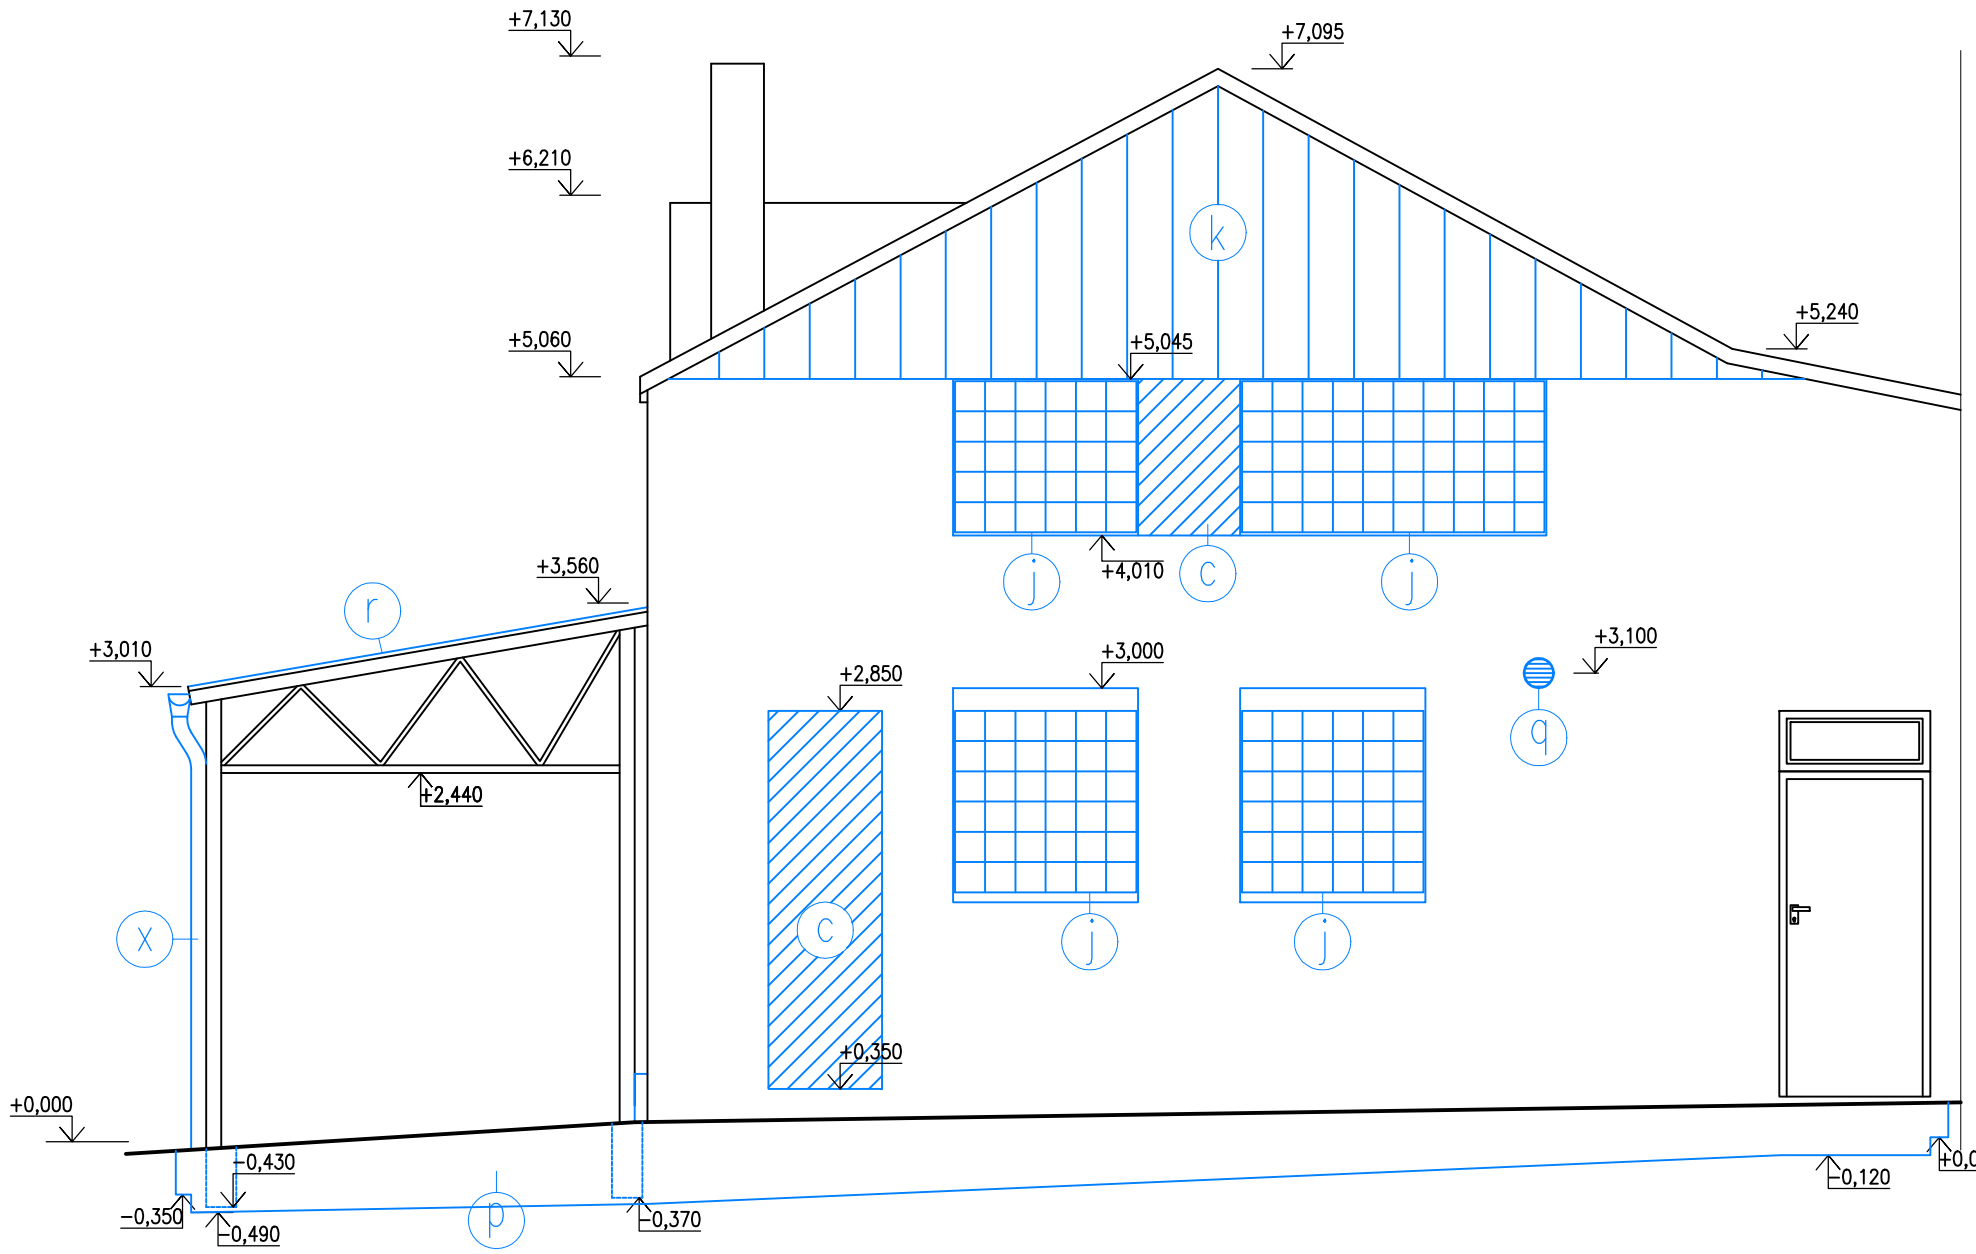



## LEGENDA MATERIÁLŮ

- STÁVAJÍCÍ KONSTRUKCE
- BOURANÁ KONSTRUKCE

## POZNÁMKY

- (c) BOURANÉ ZDIVO Z VÁPENOPÍSKOVÝCH CIHEL tl. 270mm
- (j) ODSTRANĚNÍ PROSKLENÍ ZE SKLENĚNÝCH TVAROVEK
- (k) ODBOURÁNÍ HRANY ZÁKLADU NA ÚROVEŇ CCA −0,19m (PO ŽB DESKU)
- (p) VÝKOPOVÉ PRÁCE PRO NOVÝ CHODNÍK A RAMPU (CCA 17m$^3$)
- (q) ODSTRANĚNÍ ODVĚTRÁNÍ (MŘÍŠKA, POTRUBÍ A VENTILÁTOR) A ZAPRAVENÍ PROSTUPU ZDÍ
- (r) DEMONTÁŽ SKLOLAMINÁTOVÝCH TRAPÉZOVÝCH DESEK A DŘEVĚNÝCH VAZNIČEK
- (x) DEMONTÁŽ SVODŮ DEŠŤOVÉ KANALIZACE

±0,000 STÁVAJÍCÍ ÚROVEŇ PODLAHY HLAVNÍHO VSTUPU

| VED.PROJEKTANT | ODPOV.PROJ. | VYPRACOVAL | KONTROLOVAL |
|---|---|---|---|
| Ing. J. Bránský | Ing. J. Bránský | Denis Müller | Ing. J. Bránský |

Kraj Jihomoravský — Mú Blansko

| | |
|---|---|
| FORMÁT | 2 A4 |
| KOPIE | |
| DATUM | 02/2025 |
| STUPEŇ | DPS |
| ZAK.ČÍS. | 45.7228.7.1. |
| MĚŘ. | 1:50 |

INVESTOR Město Blansko, nám. Svobody 32/3, 678 01 Blansko

STAVBA **VERANDA OBŮRKA**
**– STAVEBNÍ ÚPRAVY VSTUPNÍ ČÁSTI OBJEKTU**
**p.č.st.479/3, p.č.479/8 k.ú HORNÍ LHOTA U BLANSKA**

OBSAH **POHLED SEVEROVÝCHODNÍ**
STÁVAJÍCÍ STAV, BOURACÍ PRÁCE

| ČÍS. VÝKR. | ČÁST |
|---|---|
| 4 | D.1.1.b |