
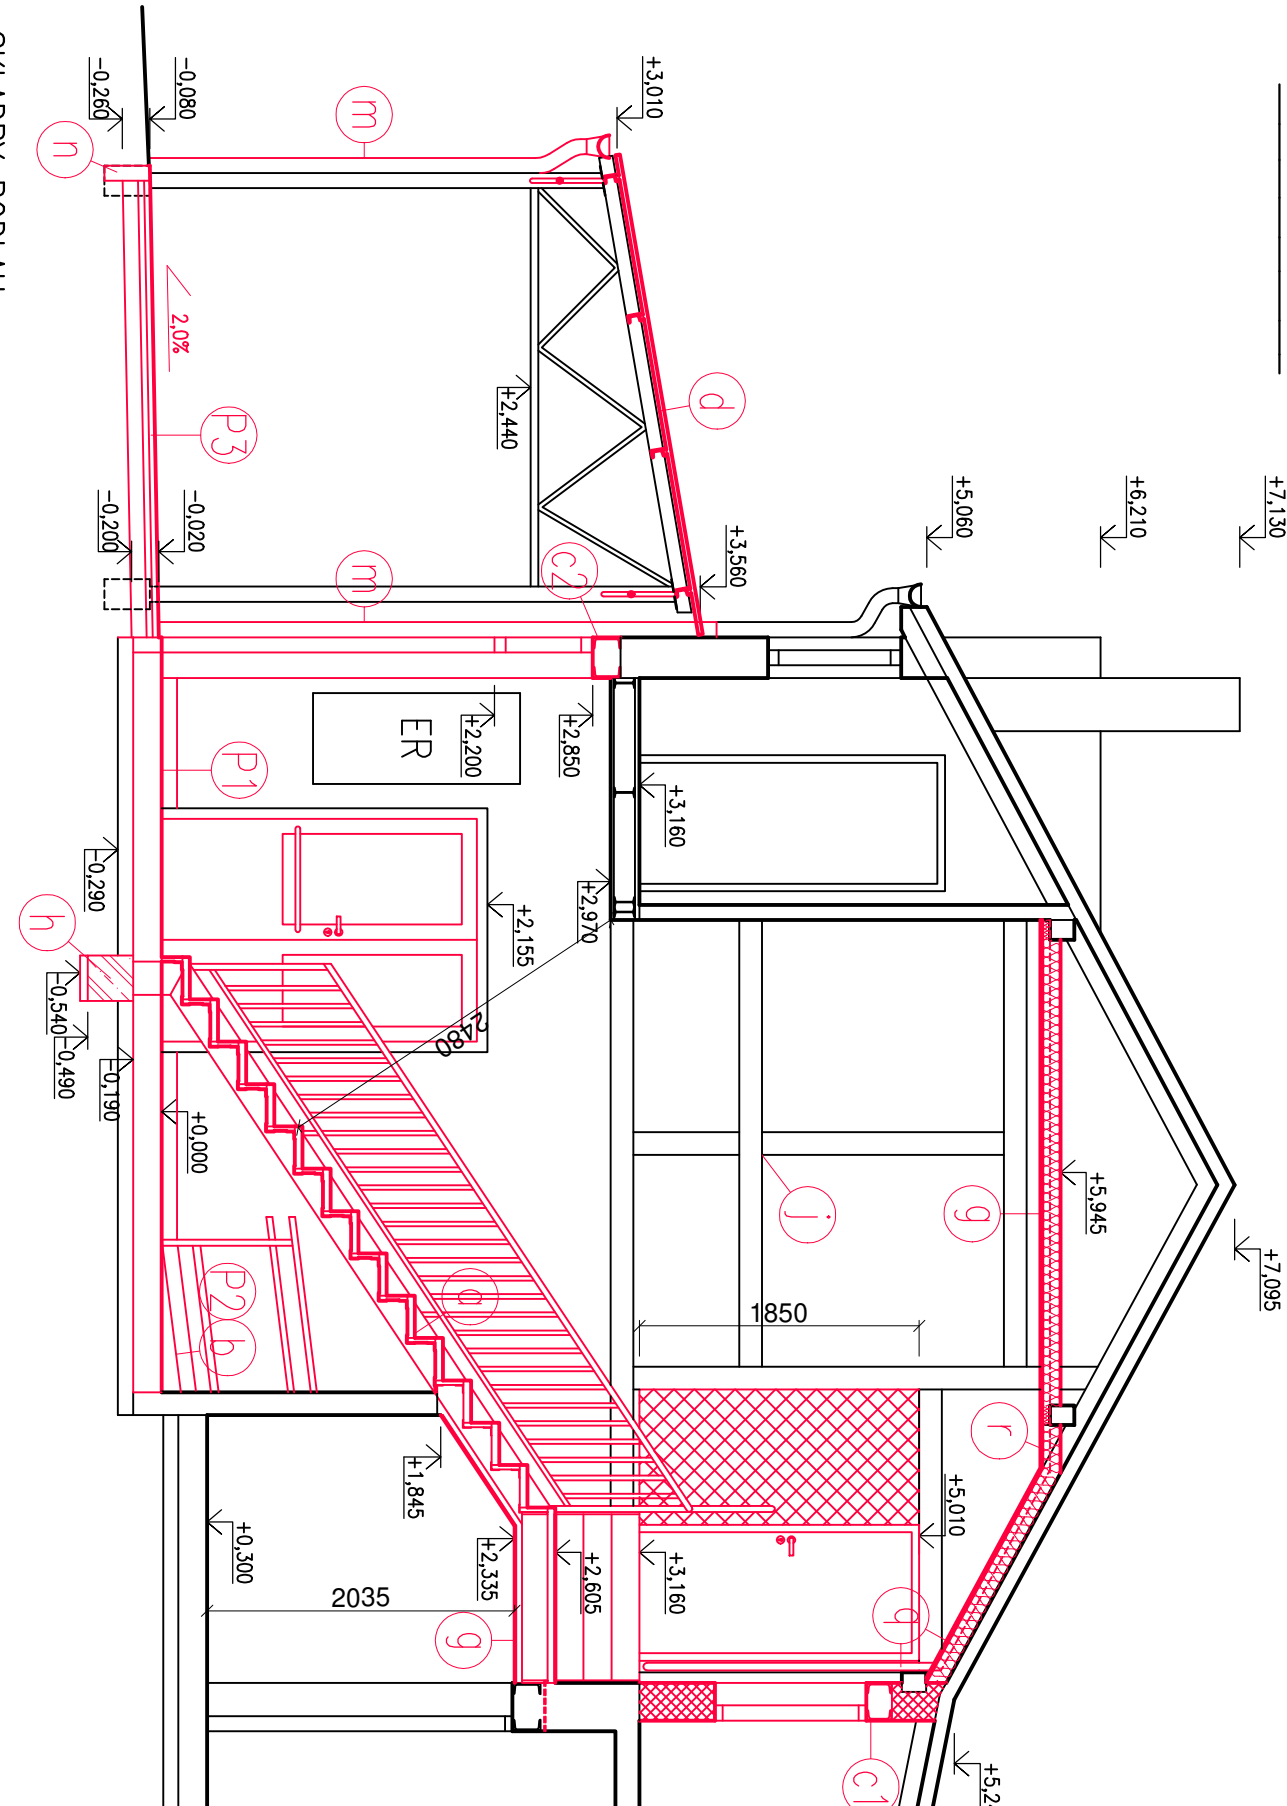


PŮDORYS 2.NP

ŘEZ A-A'

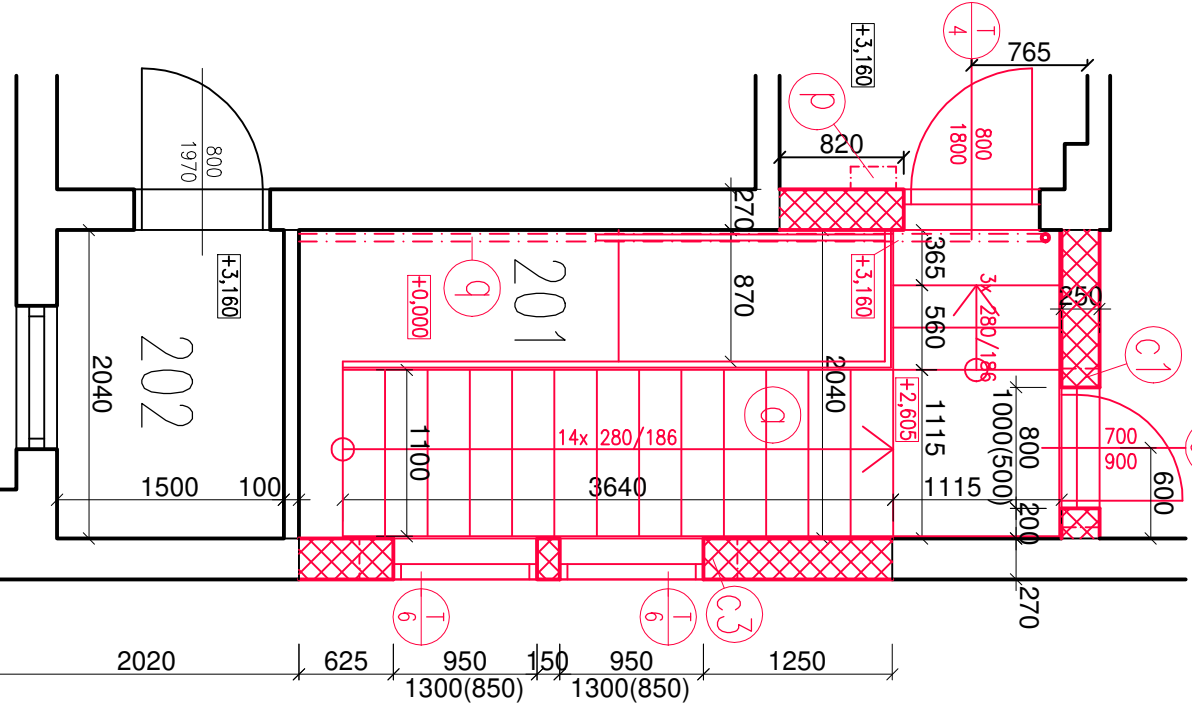

SKLADBY PODLAH

- SKLADBA PODLAHY – RAMPA**
- KERAMICKÁ DLAŽBA 300/300 10mm
 - BETONOVÁ MAZANINA C 16/20 100mm
 - +KARI SIŤ 5/100 x 5/100mm 80mm
 - PODLAHOVÉ DESKY EPS 80mm
 - HYDROIZOLACE – 2x BITUMENOVÝ ASFALTOVÝ PÁS 100mm
 - PODKLADNI BETON C 12/15
 - HUTNĚNÝ ŠTERKOPISKOVÝ DOSYP 190mm
- SKLADBA PODLAHY – TERASA, CHODNÍK**
- BETONOVÁ DLAŽBA 30x30 (PŮVODNÍ, POKUD JE K DISPOZICI) 40mm
 - KLADECI VRSTVA FR. 4/8 40-100mm
 - DRČENÉ KAMENIVO FR. 8/16 100mm
 - DRČENÉ KAMENIVO FR. 0/63 180-240mm
- SKLADBA PODLAHY – CHODNÍK**
- BETONOVÁ DLAŽBA 80mm
 - KLADECI VRSTVA FR. 4/8 40mm
 - DRČENÉ KAMENIVO FR. 8/16 50mm
 - DRČENÉ KAMENIVO FR. 0/63 250mm
 - DRČENÉ KAMENIVO FR. 0/63 420mm

LEGENDA MÍSTNOSTI		PLOCHA		SOKL		STĚNY		STROPY		POZNÁMKA	
ČÍSLO MÍST.	ÚČEL MÍSTNOSTI	m²	PODLAHA								
201	SCHODIŠŤOVÝ PROSTOR	10,29	-	-	MAKBA SILIKÁTOVÁ	SOKL					
202	TECHNICKÁ MÍSTNOST	3,06	KERAMICKÁ DLAŽBA	KERAMICKÝ	MAKBA SILIKÁTOVÁ	SOKL				s.l. 2490	

LEGENDA MATERIÁLŮ

- STÁVAJÍCÍ KONSTRUKCE
- NOVÁ KONSTRUKCE
- ZDVO Ž BROUŠENÝCH CHELMÝCH BLOKŮ PTH 25 EKO PROFIL
- TEPELNĚ IZOLAČNÍ, P10 BROUŠENÁ, NA MALTU PRO TENKÉ SPÁRY SB C
- ŽELEZOBETON C20/25, OCEL B 500B
- TEPELNÁ IZOLACE Z MINERÁLNÍ VLNÝ 120mm
- TEPELNÁ IZOLACE Z MINERÁLNÍ VLNÝ 120mm
- PAROTĚSNÁ FÓLIE

POZNÁMKY

- VŠECHNY NOVÉ ZDĚNÉ KONSTRUKCE V REKONSTRUOVANÉM PROSTORU BUDOU OPATŘENY STUKOVOU OMÍTKOU NA VÁPENNÉ BÁZI PRO INTERIÉR (ZRNITOST 1,5mm) – ODSTÍN BILÁ
- VŠECHNY NOVÉ SOK KONSTRUKCE V REKONSTRUOVANÉM PROSTORU BUDOU OPATŘENY DISPERZNÍ OMÍTKOU O ZRNITOSTI 1,5 mm – ODSTÍN BILÁ
- VŠECHNY NOVÉ ZDĚNÉ KONSTRUKCE OBVOODOVÉHO PLÁŠTĚ BUDOU V EXTERIÉRU OPATŘENY VÁPENOCEMENTOVOU OMÍTKOU – ODSTÍN DLE STÁVAJÍCÍ OMÍTKY
- U SKLADBY P3 BUDE POUŽITA STÁVAJÍCÍ BETONOVÁ DLAŽBA A DOPLŇNÍ SE NOVOU, STEJNOU
- VŠECHNY NOVÉ OCELOVÉ PRVKY MUSÍ BÝT NÁTŘENY ANTIKOROZNÍM NÁTŘEM.
- SVĚTELICKÝ ZÁKLADNÍ NÁTĚR A SVĚTELICKÝ VRCHNÍ NÁTĚR
- ZE VŠECH STÁVAJÍCÍCH OCELOVÝCH PRVČÍCH MUSÍ BÝT ODSTRANĚN VRCHNÍ NÁTĚR A MUSÍ BÝT NAHRÁZEN SVĚTELICKÝM VRCHNÍM NÁTŘEM – RAL RAL 7016
- o NOVÉ OCELOVÉ SCHODIŠŤE (VIZ VÝKRES SCHODIŠŤE A VÝPIS PRVKŮ)
- b VYROVNÁVACÍ RAMPA SKLONU 12,5% (SKLON TVOŘEN EPS KLINÝ, ZE STRANY KER. SOKL (Z2)–ZÁBRADLÍ S MADLY VE VÝŠCE 900mm A 750mm
- c1 PŘEKLAD 2x U 160, dl. 1050mm
- c2 PŘEKLAD 2x U 180, dl. 1800mm
- c3 PŘEKLAD 2x U 180, dl. 2500mm
- d NOVÉ SKLADNÁKOVÉ TRAPÉZOVÉ DESKY S NOVÝMI DŘEVĚNÝMI VAZNÍČKAMI 20x30mm
- e SOKL PODHLED NA OCELOVÉ KONSTRUKCI
- f ŽB ZÁKLAD 300x300x1250mm + 50 mm ŠTĚRKOVÝ PODSYP
- g OCHRANNÝ OLEJOVÝ NÁTĚR DŘEVĚNÝCH PRVKŮ HRAZDĚNÉHO ZDIVA (NAPŘ. OSMO UV OLEJ EXTRA)
- h NOVÉ SVODY DEŠŤOVÉ KANALIZACE ø100mm (POZINKOVANÝ PLECH)
- i NOVÝ OBRUBNÍK 100x300mm, TERÉN SROVNÁVAT ČCA NA ÚROVEŇ OBRUBNÍKU
- j POLOHA PŘESUNUTÉHO ELEKTŘICKÉHO ROZVADĚČE
- k POLOHA PŘESUNUTÉHO POTRUBÍ TOPENÍ DO NOVÉHO PODHLEDU (2x)
- l PLASTOVÁ VÝVĚVA DO SOK PRO PŘÍSTUP K VENTILU V POTRUBÍ TOPENÍ 150x150mm

±0,000 STÁVAJÍCÍ ÚROVEŇ PODLAHY HLAVNÍHO VSTUPU

VED. PROJEKTANT	ODPOV. PROJ.	VYPRACOVAL	KONTROLOVAL	bri.a.s	
Ing. J. Bránský	Ing. J. Bránský	Denis Müller	Ing. J. Bránský		
Krój	Jihomoravský	MJ	Blansko	FORMÁT	2 A4
INVESTOR	Město Blansko, nám. Svobody 32/3, 678 01 Blansko			DATUM	02/2025
STAVBA	VERANDA OBŮRKA			STUPEŇ	DPS
	– STAVEBNÍ ÚPRAVY VSTUPNÍ ČÁSTI OBJEKTU			ZAK.ČÍS.	45/7228/7.1.
	p.č.st.479/3, p.č.479/8 k.ú. HORNÍ LHOTA U BLANSKA			MĚR	1:50
OBSAH	PŮDORYS 2.NP, ŘEZ A–A'			ČÍS. VÝKR.	6
	NOVÝ STAV				ČÁST D.1.1.b