


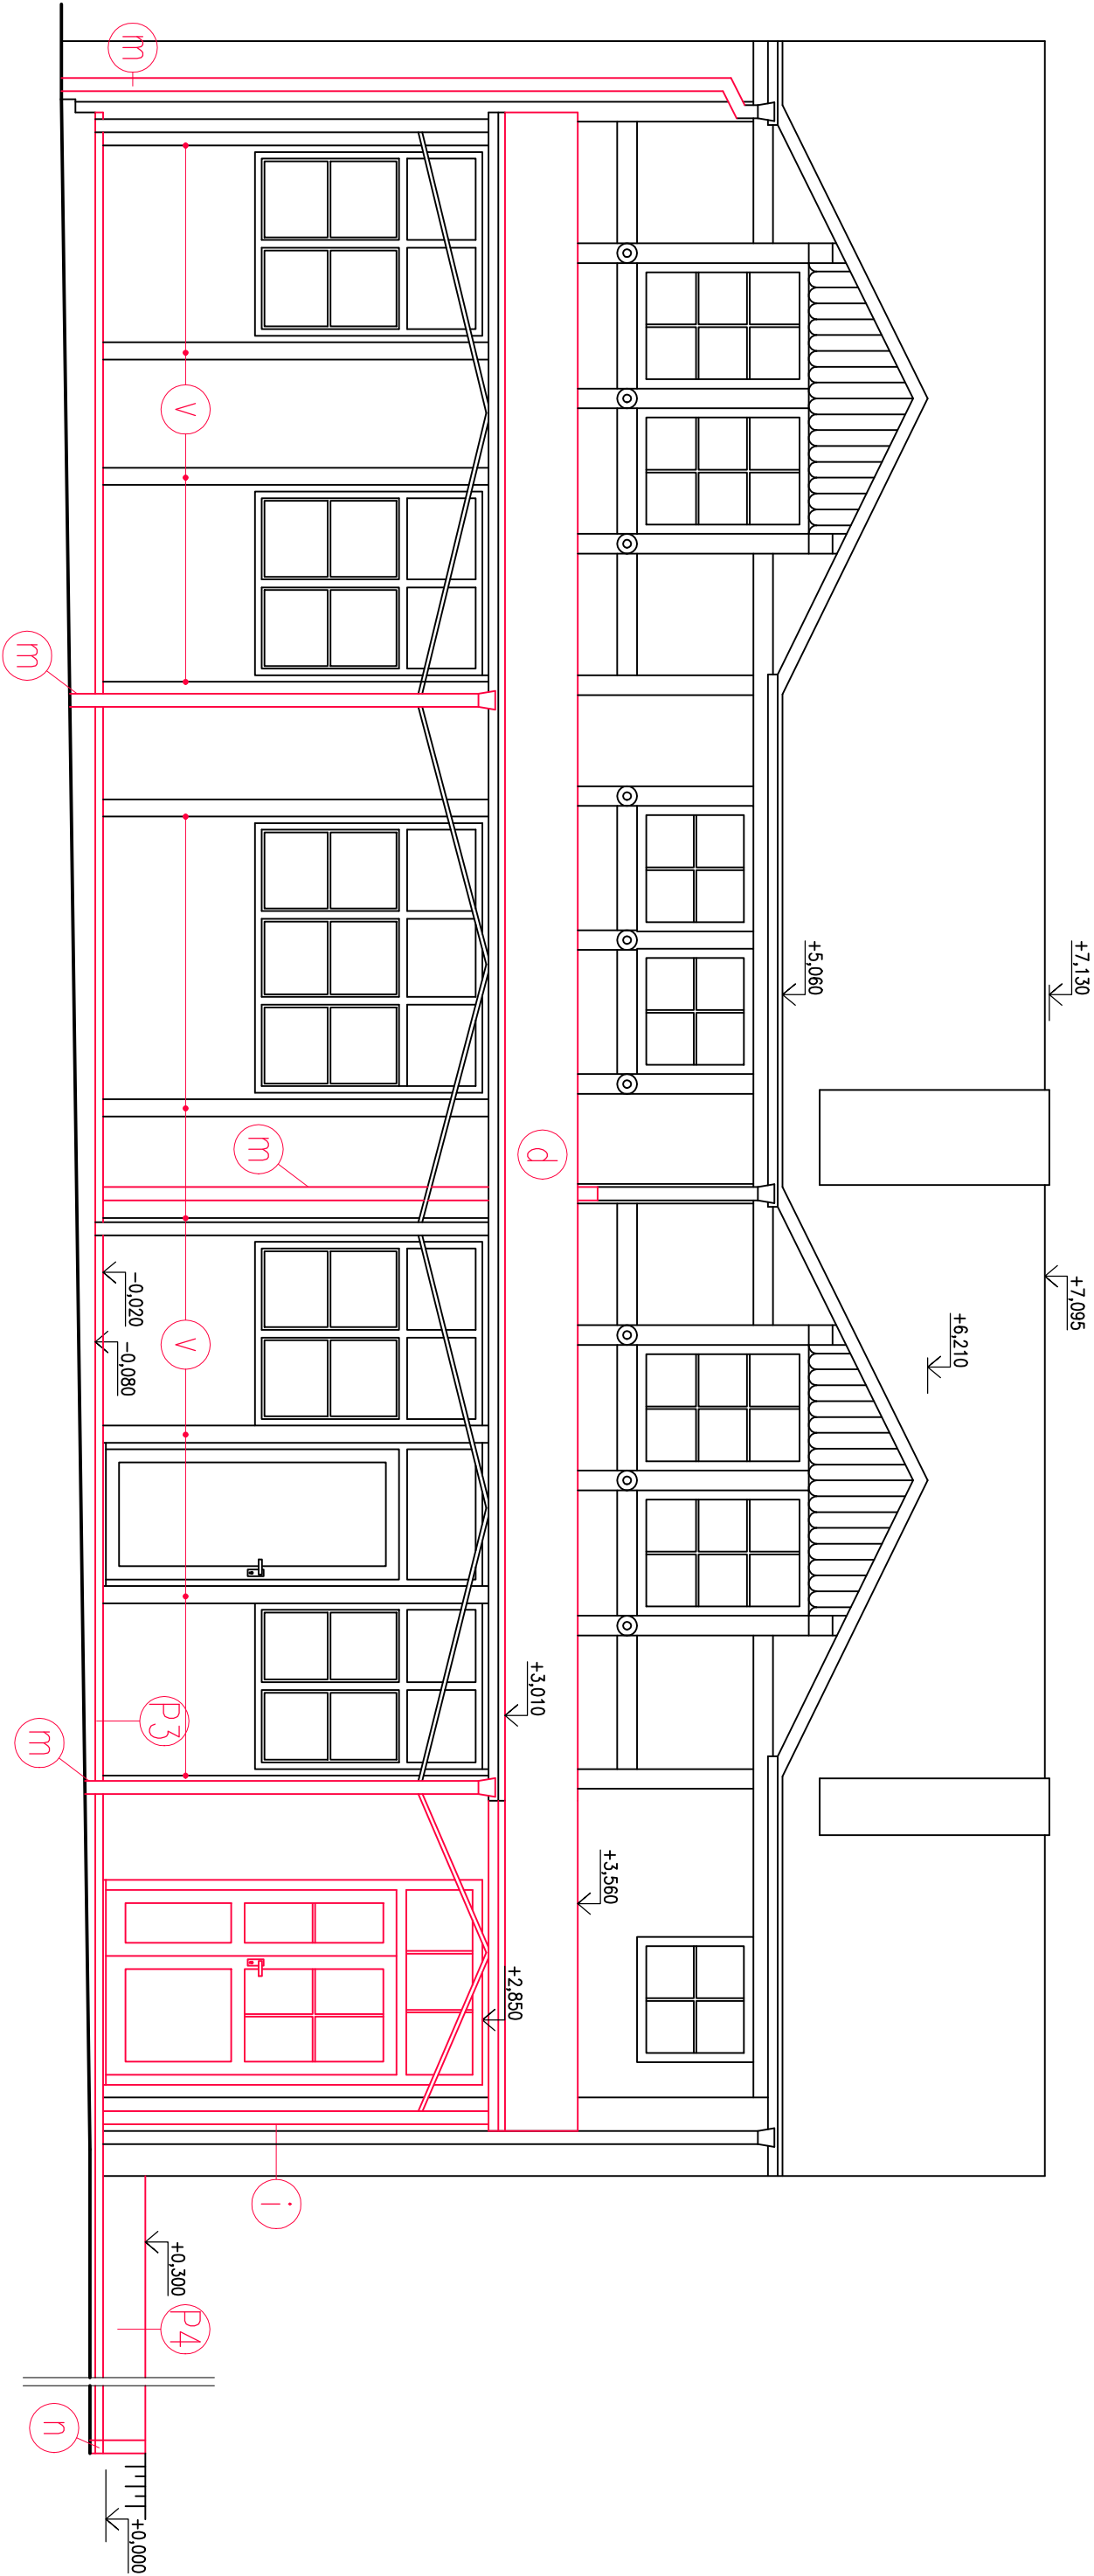

LEGENDA MATERIÁLŮ

- STÁVAJÍCÍ KONSTRUKCE
- NOVÁ KONSTRUKCE

SKLADBY PODLAH

- P3 SKLADBA PODLAHY – TERASA, CHODNÍK
- BETONOVÁ DLAŽBA 30x30 40mm
 - (PŮVODNÍ, POKUD JE K DISPOZICI)
 - KLADEČÍ VRSTVA FR. 4/8 40–100mm
 - DRCENÉ KAMENIVO FR. 8/16 100mm.

- P4 SKLADBA PODLAHY – CHODNÍK
- BETONOVÁ DLAŽBA 80mm
 - KLADEČÍ VRSTVA FR. 4/8 40mm
 - DRCENÉ KAMENIVO FR. 8/16 100mm
 - DRCENÉ KAMENIVO FR. 0/63 200mm

POZNÁMKY

- VŠECHNY NOVÉ ZDĚNÉ KONSTRUKCE OBVODOVÉHO PLÁŠTĚ BUDOU V EXTERIÉRU OPATŘENY VÁPENOCEMENTOVOU OMÍTKOU – ODSŤIN DLE STÁVAJÍCÍ OMÍTKY
- d NOVÉ SKLOLAMINÁTOVÉ TRAPÉZOVÉ DESKY S NOVÝMI DŘEVĚNÝMI VAZNIČKAMI 20x30mm
- i NOVÁ OCELOVÁ KONSTRUKCE PERGOLY VIZ VÝKRES Č.9 + 2x ZÁKLADOVÁ PATKA 200x200x300mm + ŠTĚRKOVÝ PODSYP 50mm
- m NOVÉ SVODY DEŠŤOVÉ KANALIZACE ø100mm (POZINKOVANÝ PLECH)
- n NOVÝ OBRUBNÍK 100x300mm, TERÉN SROVNAT CCA NA ÚROVEŇ OBRUBNÍKU
- v DŘEVĚNÉ PRVKY HRÁZDĚNÉHO ZDIVA BUDOU 2x NATŘENY SINTETICKÝM NÁTĚREM ZELENÉHO ODSŤINU VIZ STÁVAJÍCÍ

VED.PROJEKTANT				ODPOV.PROJ.		VYPRACOVAL	KONTROLOVAL
Ing. J. Bránský				Ing. J. Bránský		Denis Müller	Ing. J. Bránský
KroJ Jihomoravský				Mú Blansko			
INVESTOR				Město Blansko, nám. Svobody 32/3, 678 01 Blansko		FORMÁT 2 A4	
STAVBA				VERANDA OBÍRKA		DATUM 02/2025	
				– STAVEBNÍ ÚPRAVY VSTUPNÍ ČÁSTI OBJEKTU		STUPEŇ DPS	
				p.č.st.479/3, p.č.479/8 k.ú HORNÍ LHOTA U BLANSKA		ZAK.čís. 45.7228.7.1.	
OBSAH				POHLED JIHOVÝCHODNÍ		MĚR. 1:50	
				NOVÝ STAV		ČÍS. VÝKR. 7	
						ČÁST D.1.1.b	