


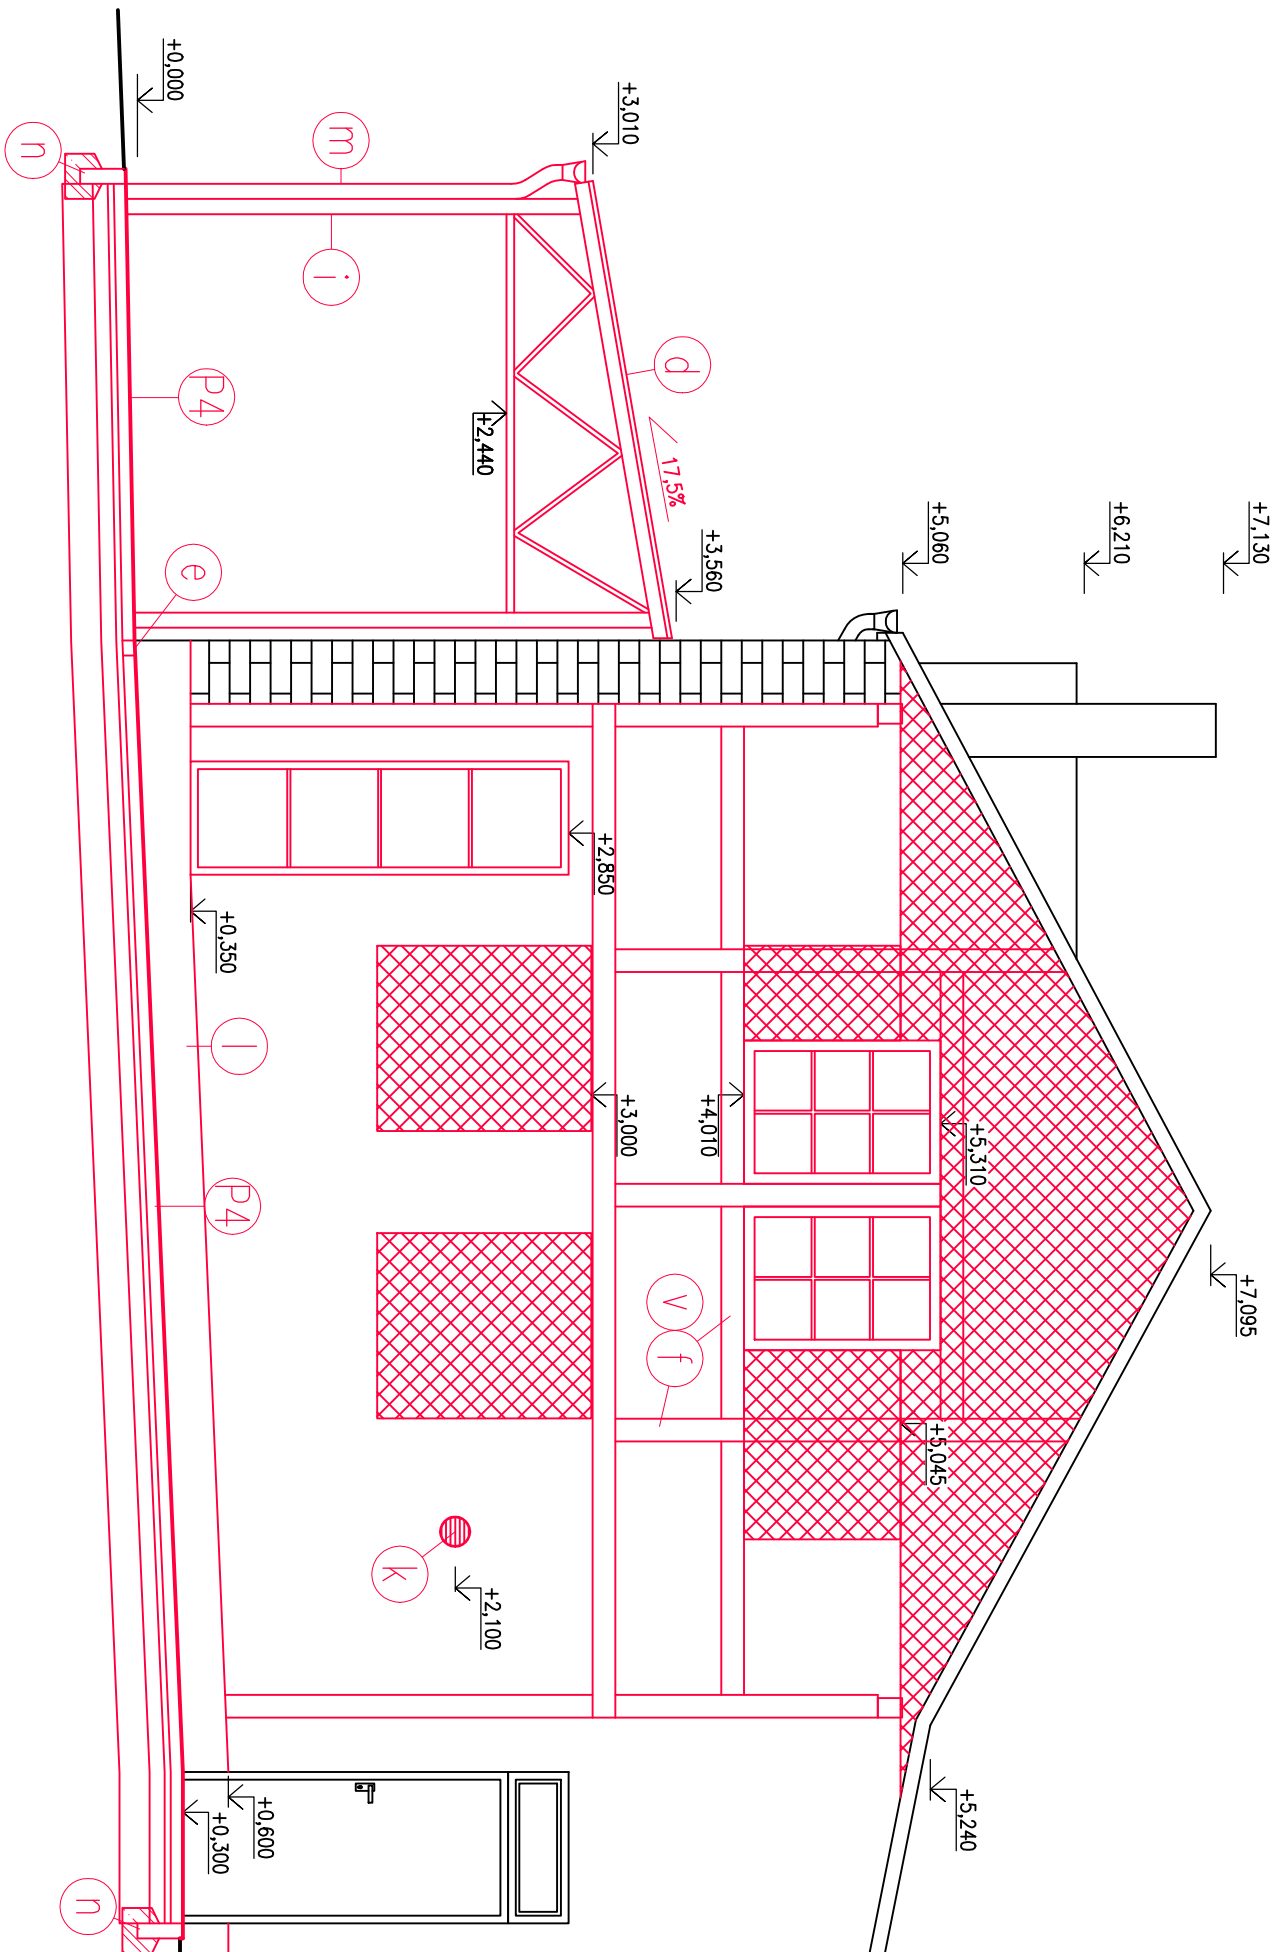

LEGENDA MATERIÁLŮ

-  STÁVAJÍCÍ KONSTRUKCE
-  NOVÁ KONSTRUKCE
-  ZDIVO Z BROUŠENÝCH CHELELNÝCH BLOKŮ PTH 25 EKO PROFIL TĚPELNĚ IZOLAČNÍ, P10 BROUŠENÁ, NA MALTU PRO TENKÉ SPÁRY SB C

POZNÁMKY

- VŠECHNY NOVE ZDĚNÉ KONSTRUKCE OBVODOVÉHO PLÁŠTĚ BUDOU V EXTERIÉRU OPATŘENY VÁPENOCEMENTOVOU OMÍTKOU – ODSTIN DLE STÁVAJÍCÍ OMÍTKY
- d** NOVE SKLOLAMINÁTOVÉ TRAPÉZOVÉ DESKY S NOVÝMI DŘEVĚNÝMI VAZNIČKAMI 20x30mm
 - e** ODVODŇOVACÍ ŽLAB S LITINOVÝM ROŠTEM 3500x100x80mm, třídy zatížení B125
 - f** PŘIKOTVÍ SE DŘEVĚNÁ PRKNA 40x150mm PRO DOJEJ HŘÁZDĚNÉHO ZDIVA PRKNA BUDOU NA HOLÉ ZDIVO PŘÍPEVNĚNY OCELOVÝMI KOTVAMI, DÁLE BUDE DOPLNĚNA OMÍTKA MIMO PŘÍPEVNĚNÁ PRKNA
 - i** NOVÁ OCELOVÁ KONSTRUKCE PERGOLY VIZ VÝKRES Č.9 + 2x ZÁKLADOVÁ PATKA 200x200x300mm + ŠTĚRKOVÝ PODSYP 50mm
 - m** NOVE SVODY DEŠTĚOVÉ KANALIZACE ø100mm (POZINKOVANÝ PLECH)
 - n** NOVÝ OBRUBNÍK 100x300mm, TERÉN SROVNAT CCA NA ÚROVEŇ OBRUBNÍKU
 - s** NOVÝ KERAMICKÝ SOKL – BUDE PROVEDEN PO CELÉ DÉLCE TOHOTO POHLEDU, SOKL DÁLE POKRAČUJE VE VÝŠCE +0.600 m
 - t** PŘESUNUTÍ ODVĚTRÁVÁNÍ ÚKLIDU, POUŽÍT STÁVAJÍCÍ MŘÍŽKU, POTRUBÍ I VENTILÁTOR DŘEVĚNÉ PRVKY HŘÁZDĚNÉHO ZDIVA BUDOU 2x NATŘENY SINTETICKÝM NÁTĚREM ZELENEHO ODSTINU VIZ STÁVAJÍCÍ
 - v**

SKLADBY PODLAH

- P3** SKLADBA PODLAHY – TERASA, CHODNÍK
- BETONOVÁ DLAŽBA 30x30 40mm
 - (PŮVODNÍ, POKUD JE K DISPOZICI)
 - KLADEČÍ VRSTVA FR. 4/8 40–100mm
 - DRCENÉ KAMENIVO FR. 8/16 100mm.
 - DRCENÉ KAMENIVO FR. 0/63 180-240mm
- P4** SKLADBA PODLAHY – CHODNÍK
- BETONOVÁ DLAŽBA 80mm
 - KLADEČÍ VRSTVA FR. 4/8 40mm
 - DRCENÉ KAMENIVO FR. 0/32 100mm
 - DRCENÉ KAMENIVO FR. 0/63 200mm
 - 420mm

±0,000 STÁVAJÍCÍ ÚROVEŇ PODLAHY HLAVNÍHO VSTUPU

			
VED.PROJEKTANT	ODPOV.PROJ.	VYPRACOVAL	KONTROLOVAL
Ing. J. Bránský	Ing. J. Bránský	Denis Müller	Ing. J. Bránský
Kroj Jihomoravský		MÚ Blansko	
INVESTOR	Město Blansko, nám. Svobody 32/3, 678 01 Blansko		
STAVBA	VERANDA OBÚRKA – STAVEBNÍ ÚPRAVY VSTUPNÍ ČÁSTI OBJEKTU p.č.st.479/3, p.č.479/8 k.ú. HORNÍ LHOTA U BLANSKA		
OBSAH	POHLED SEVEROVÝCHODNÍ		čís. výkr.
NOVÝ STAV			8
			ČÁST D.1.1.b