


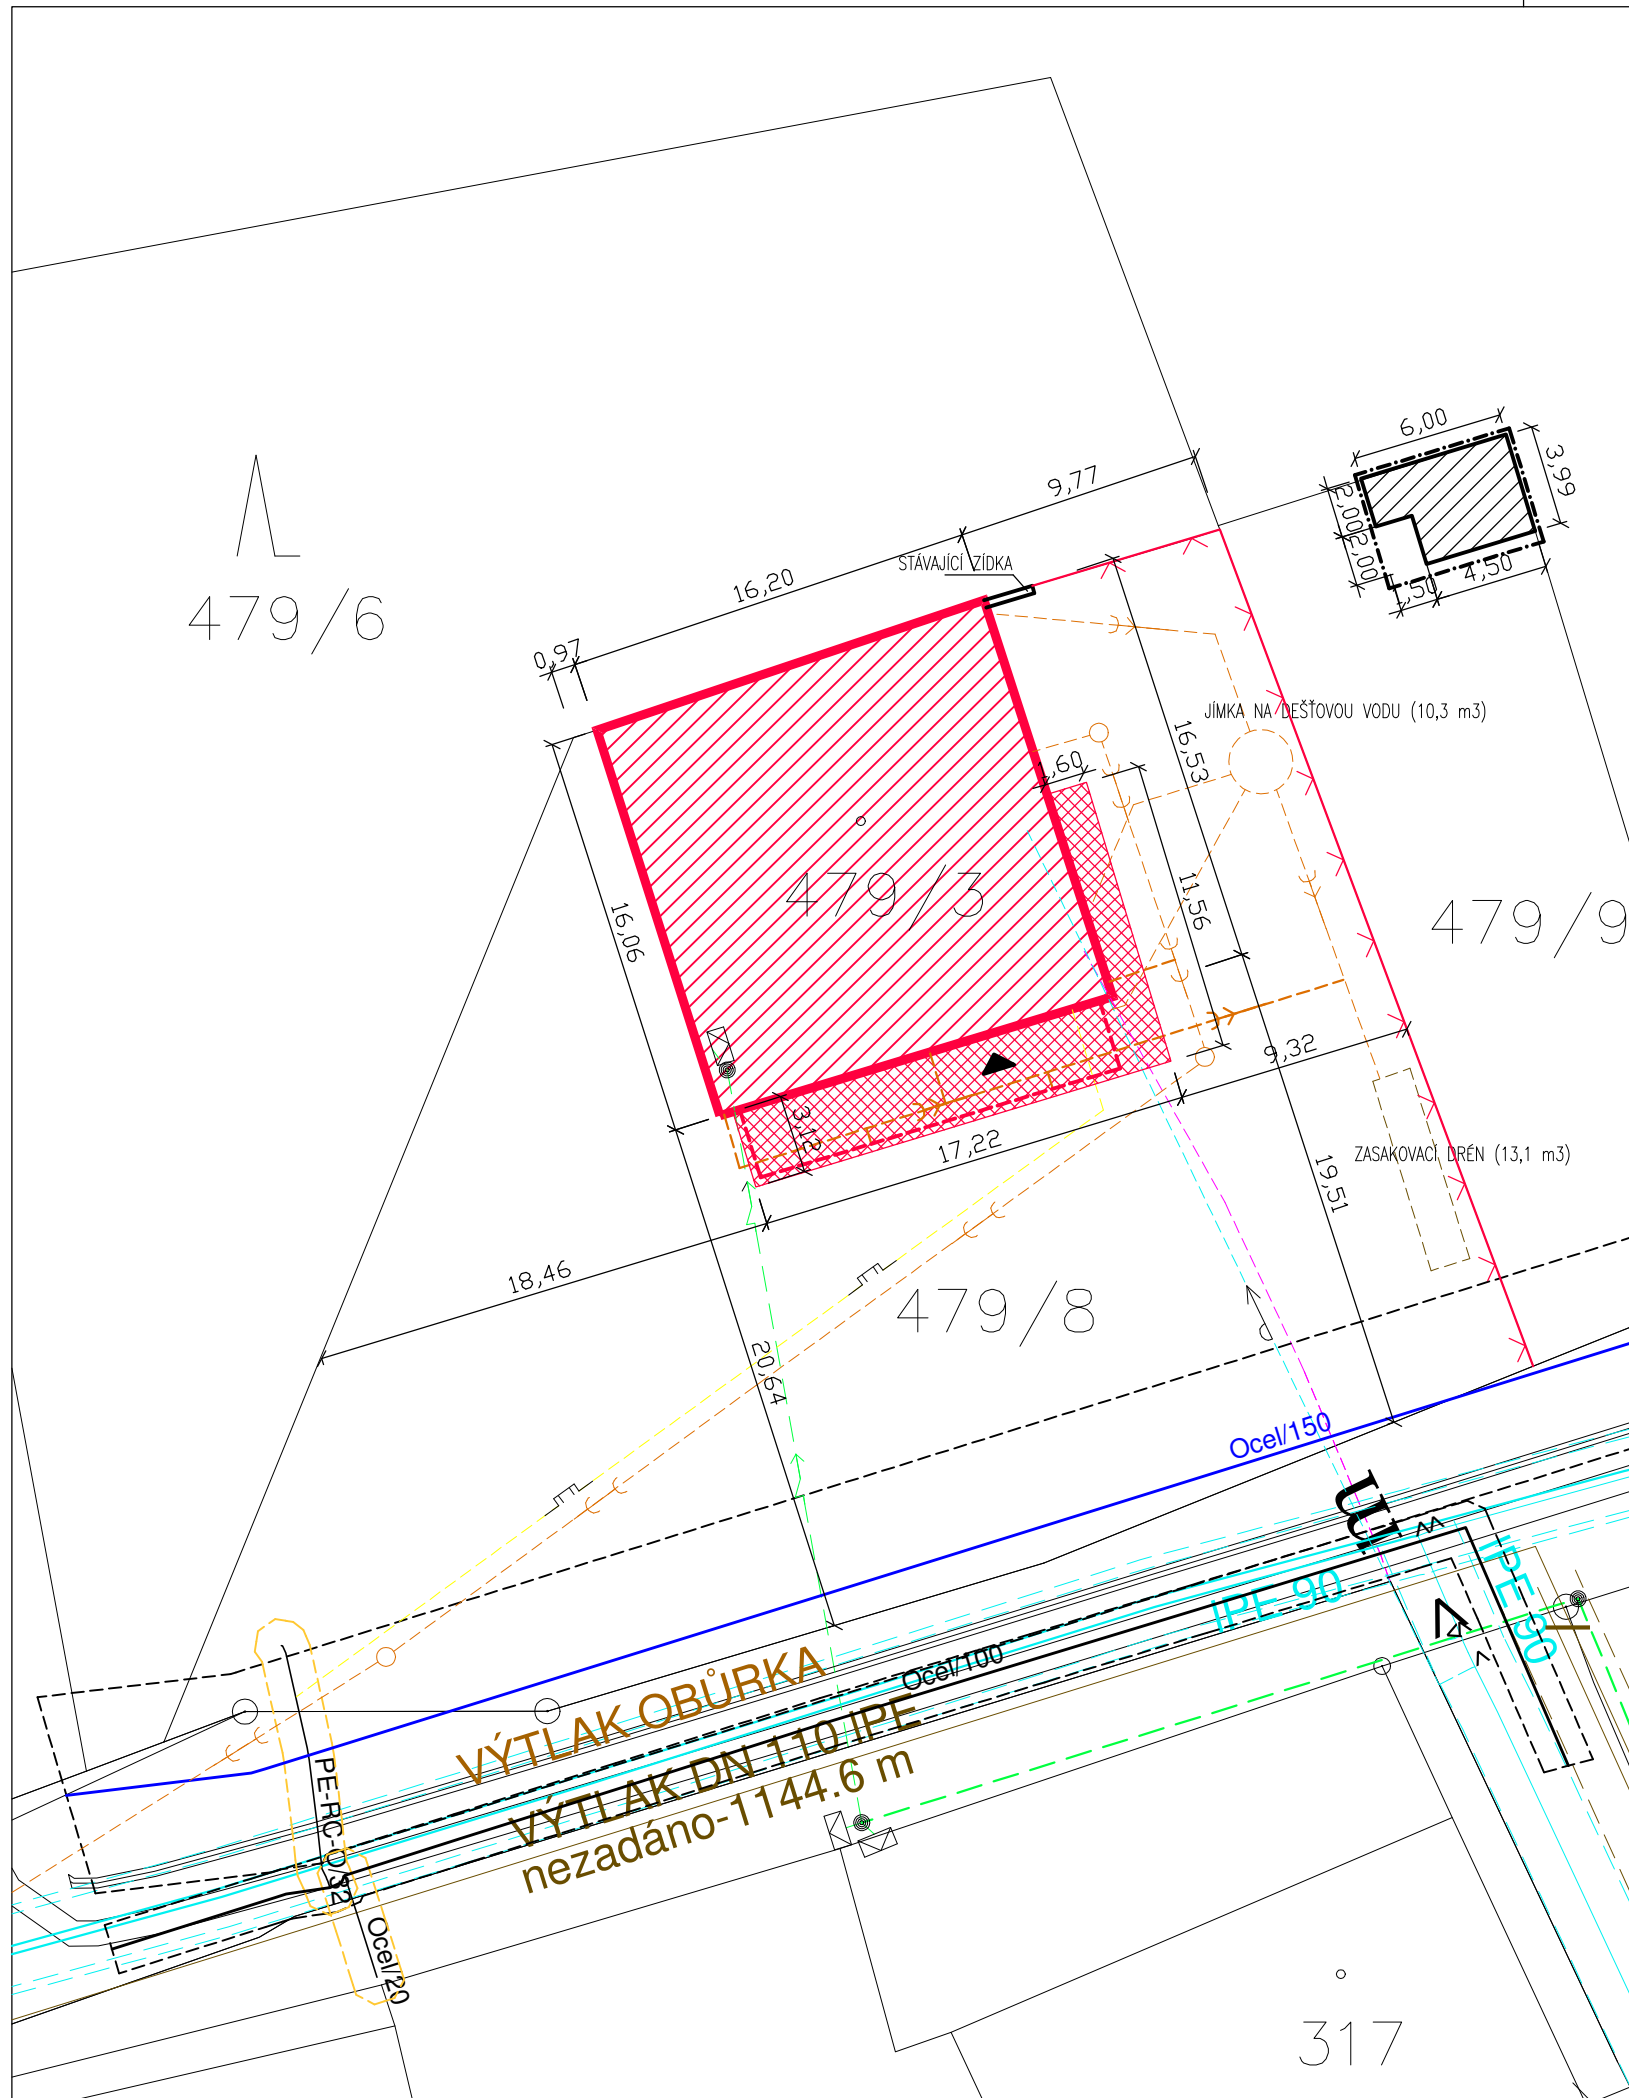


LEGENDA

- | | | | |
|--|---|--|-----------------------|
| | ŘEŠENÝ OBJEKT | | PŘÍSTŘEŠEK |
| | HLAVNÍ VSTUP | | ZPEVNĚNÁ PLOCHA |
| | BOURANÝ OBJEKT (ASI 70 M3) | | HRANICE PARCEL |
| | NOVÉ OPLOCENÍ POZEMKU SLOUPKY Á 3m A SÍŤOVINA | | 857/70 PARCELNÍ ČÍSLA |
- ### SÍŤ
- | | | | |
|--|----------------------------------|--|---------------------------------|
| | VODOVODNÍ PŘÍPOJKA | | PŘÍPOJKA CETIN |
| | PLYNOVOD STL | | DEŠŤOVÁ KANALIZACE |
| | SPLAŠKOVÁ KANALIZACE | | NOVÁ DEŠŤOVÁ KANALIZACE (30,7m) |
| | NOVÁ SPLAŠKOVÁ KANALIZACE (2,8m) | | ELEKTRO NN |

POZNÁMKA

- NA POZEMKU (P.Č. 479/8) BUDOU SEŘÍZNUTÉ KANALIZAČNÍ ŠACHTY PO ÚROVEŇ TERÉNU

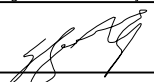VED.PROJEKTANT	ODPOV.PROJ.	VYPRACOVAL	KONTROLOVAL				
Ing. J. Bránský	Ing. J. Bránský	Denis Müller	Ing. J. Bránský				
							
Kraj Jihomoravský			MÚ Blansko	FORMÁT	2 A4	KOPIE	
INVESTOR			Město Blansko, nám. Svobody 32/3, 678 01 Blansko	DATUM	02/2025		
STAVBA VERANDA OBŮRKA – STAVEBNÍ ÚPRAVY VSTUPNÍ ČÁSTI OBJEKTU p.č.st.479/3, p.č.479/8 k.ú HORNÍ LHOTA U BLANSKA				STUPEŇ	DPS		
				ZAK.ČÍS.	45.7228.7.1.		
				MĚŘ.	1:300		
OBSAH			KOORDINAČNÍ SITUACE			ČÍS. VÝKR.	ČÁST C.3