


PŮDORYS 1.NP - SO 02 SKLAD MOBILIÁŘE HŘIŠTĚ

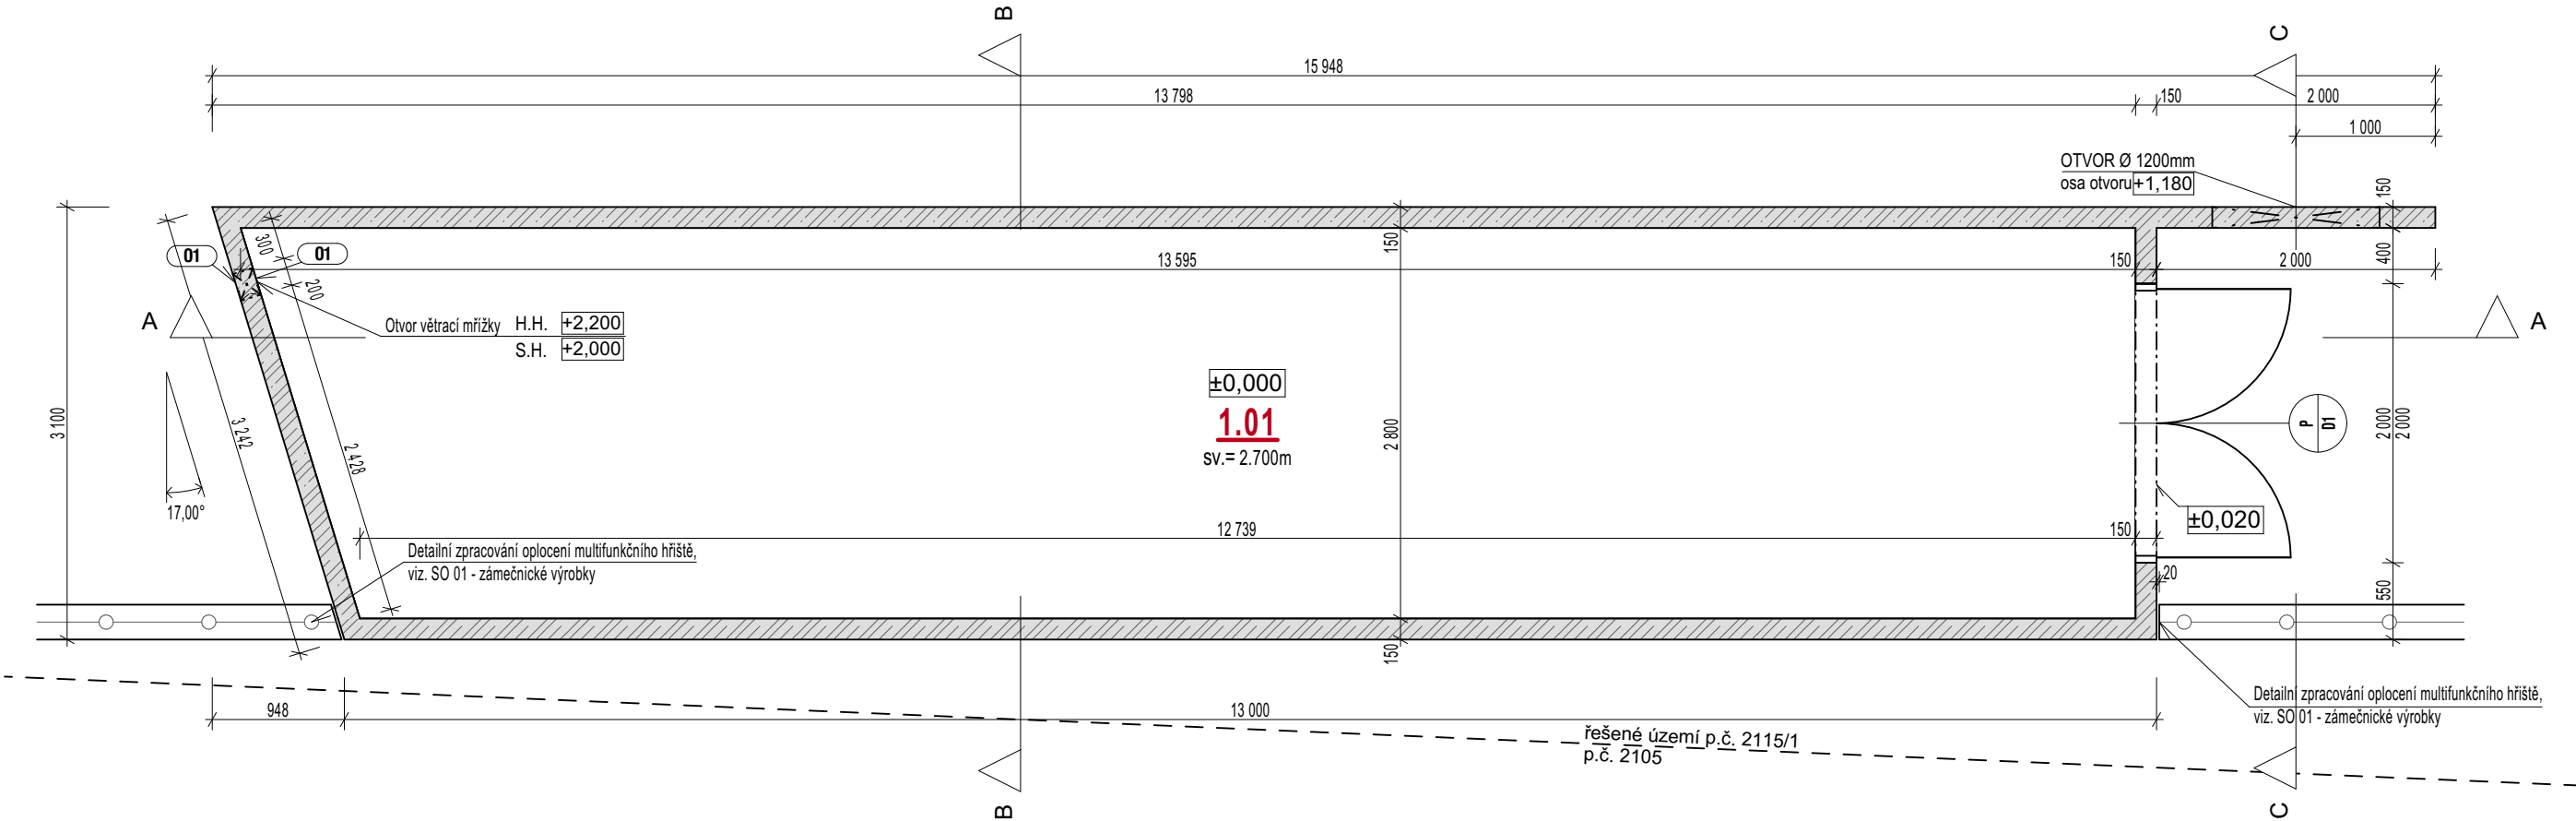

±0,000 = 582,00 m.n.m = PODLAHA 1.NP

akce

Tabulka místností

Č.M.	Název místnosti	Plocha místnosti	Nášlapná vrstva	Povrchová úprava zdí	Povrchová úprava stropu
1.01	SKLAD MOBILÁŘE	36,87	Beton	Beton	Beton

Legenda hmot a materiálů


Hrubé stavební konstrukce (stávající/nové)	
	ŽB stěna tl. 150 mm, monolitická pohledová
	ŽB konstrukce
	Prostý beton
	Nabetonávka ve sklonu 2%
	Keramické tvárnice - Porotherm 11,5 Profi P8
	Hutěné kamenivo - frakce - 16/32
	Zemina - původní

Skladby konstrukcí

P01	PODLAHA	
-	Bezprašný nátěr	
-	Betonová deska + kari síť 6/100x100	100 mm
-	Asfaltový SBS modifikovaný hydroizolační pás	
-	Asfaltová penetrace	
-	ŽB deska, C20/25 XC1	150 mm
-	Geotextilie, 300g/300m²	
-	Hutněné štěrkové lože, frakce 16/32	200 mm
S01	STŘECHA	
-	minerální posyp proti UV záření	
-	Asfaltový SBS modifikovaný hydroizolační pás (nosná část-polyesterová rohož)	
-	Asfaltový SBS modifikovaný hydroizolační pás (nosná část-skleněná rohož)	
-	Nabetonávka ve spádu 2%, C25/30	30 - 135 mm
-	Monolitická ŽB pohledová deska, C30/37 XC4	120 mm
-	Bezprašný nátěr	
W01	STĚNA	150 mm
-	Bezprašný nátěr	
-	Monolitický ŽB pohledový, C30/37 XC4	150 mm
-	Bezprašný nátěr	

Kluziště Smržovka

investor	Město Smržovka
místo	p.č. 2115/1, 2115/3, 2105
stupeň	Dokumentace pro provádění stavby

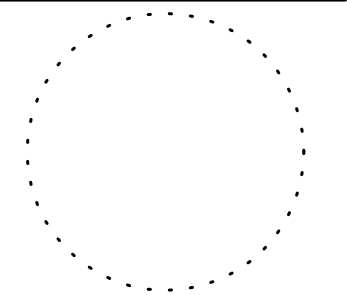

generální projektant	autorizace
část	D.1.1.2.1 Charakteristické půdorysy
zpracovatel části	Mjölking s.r.o.
zodpovědný projektant	Ing.arch Jan Mach
vypracoval	Tomáš Popović
obsah	

PŮDORYS 1.NP

číslo	SO 02_D.1.1.2.1.01		
datum	03/2026	formát	2 x A4 (420x297)
měřítko	1:50	paré	