


PŮDORYS STŘECHY - SO 02 SKLAD MOBILIÁŘE HŘIŠTĚ

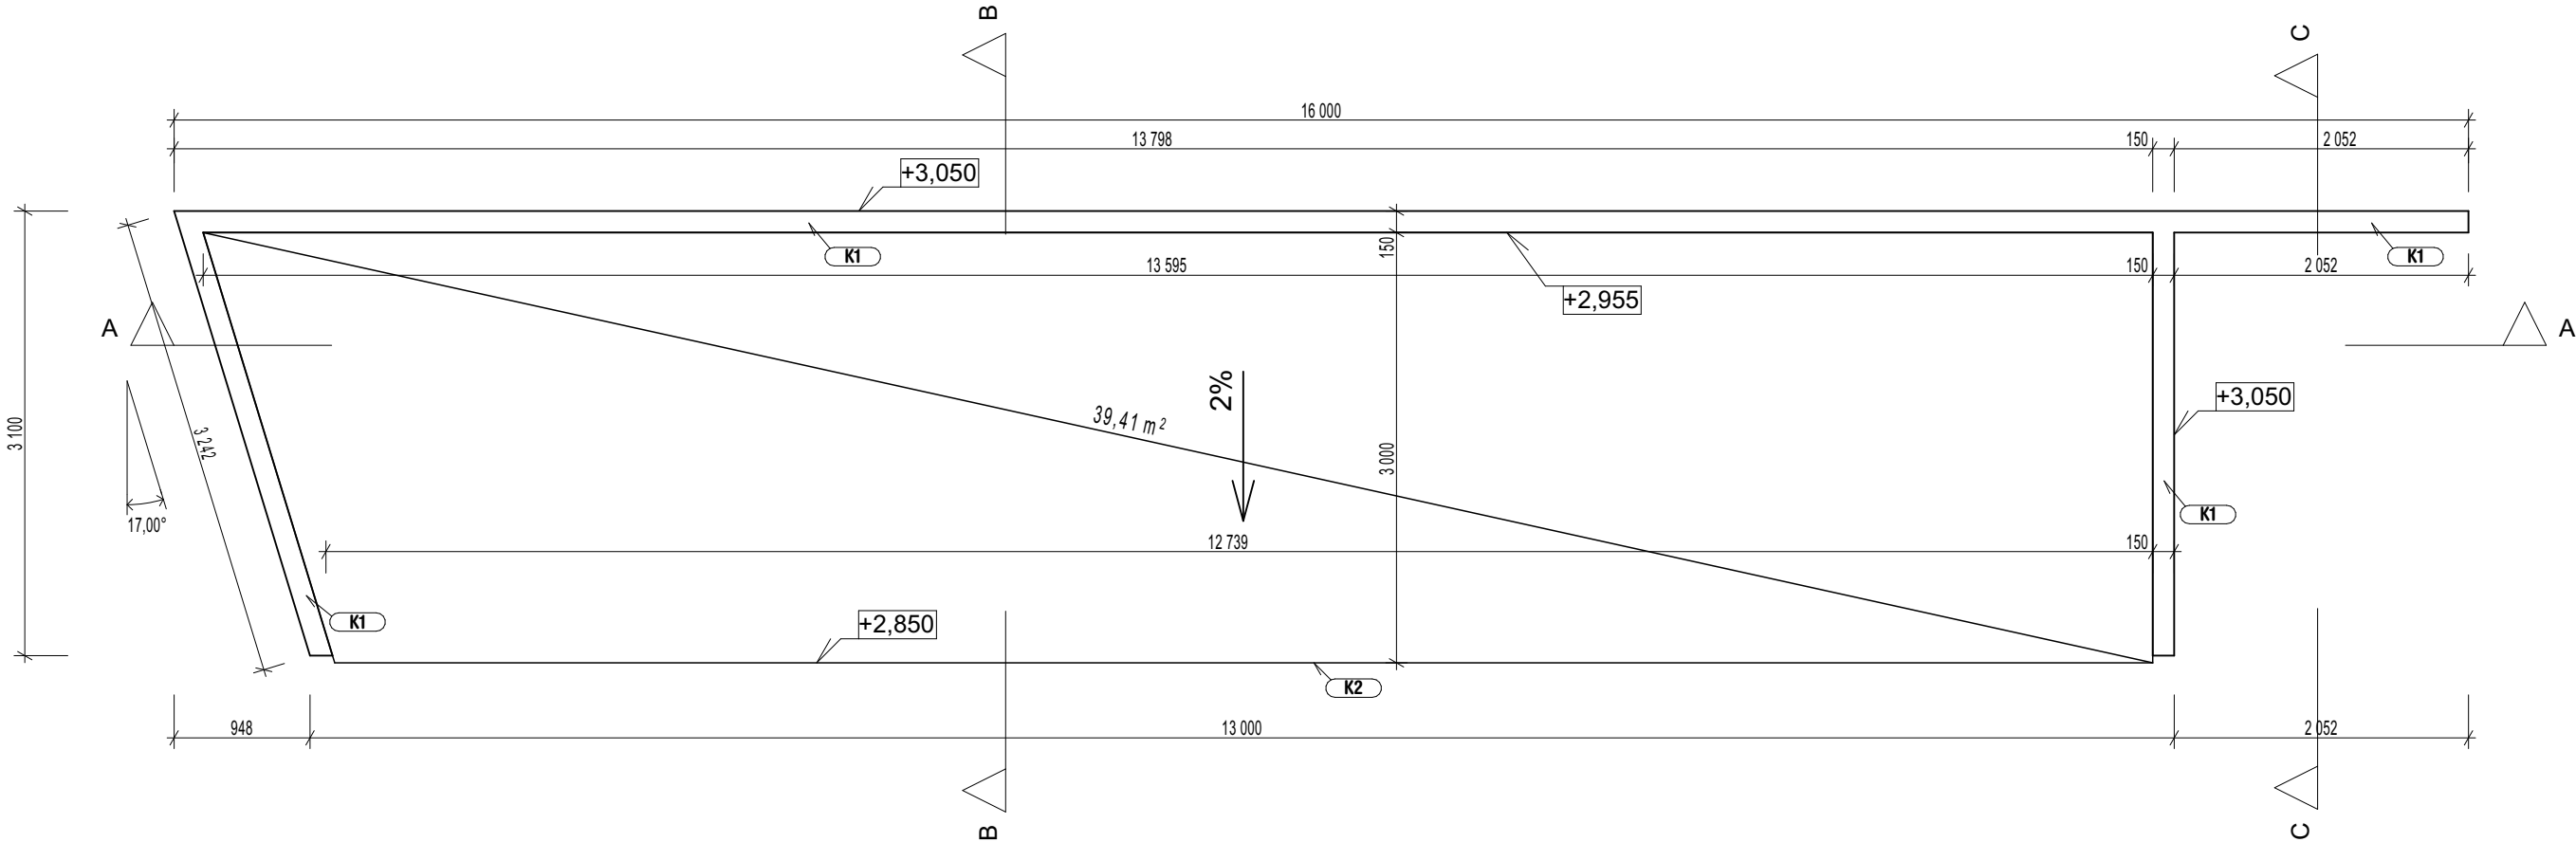

Skladby konstrukcí


P01	PODLAHA	
-	Bezprašný nátěr	
-	Betonová deska + kari síř 6/100x100	100 mm
-	Asfaltový SBS modifikovaný hydroizolační pás	
-	Asfaltová penetrace	
-	ŽB deska, C20/25 XC1	150 mm
-	Geotextilie, 300g/300m²	
-	Huťné štěrkové lože, frakce 16/32	200 mm
S01	STŘECHA	
-	minerální posyp proti UV záření	
-	Asfaltový SBS modifikovaný hydroizolační pás (nosná část-polyesterová rohož)	
-	Asfaltový SBS modifikovaný hydroizolační pás (nosná část-skleněná rohož)	
-	Nabetonávka ve spádu 2%, C25/30	30 - 135 mm
-	Monolitická ŽB pohledová deska, C30/37 XC4	120 mm
-	Bezprašný nátěr	
W01	STĚNA	150 mm
-	Bezprašný nátěr	
-	Monolitický ŽB pohledový, C30/37 XC4	150 mm
-	Bezprašný nátěr	

±0,000 = 582,00 m.n.m = PODLAHA 1.NP

akce

Kluziště Smržovka

investor	Město Smržovka
místo	p.č. 2115/1, 2115/3, 2105
stupeň	Dokumentace pro provádění stavby

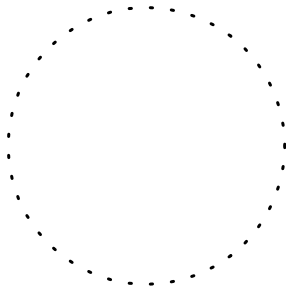

generální projektant	autorizace
část	D.1.1.2.1 Charakteristické půdorysy
zpracovatel části	Mjölking s.r.o.
zodpovědný projektant	Ing.arch Jan Mach
vypracoval	Tomáš Popovič
obsah	

PŮDORYS STŘECHY

číslo	SO 02_D.1.1.2.1.02		
datum	03/2026	formát	2 x A4 (420x297)
měřítko	1:50	paré	