




ZÁKLADY - SO 02 SKLAD MOBILIÁŘE HŘIŠTĚ

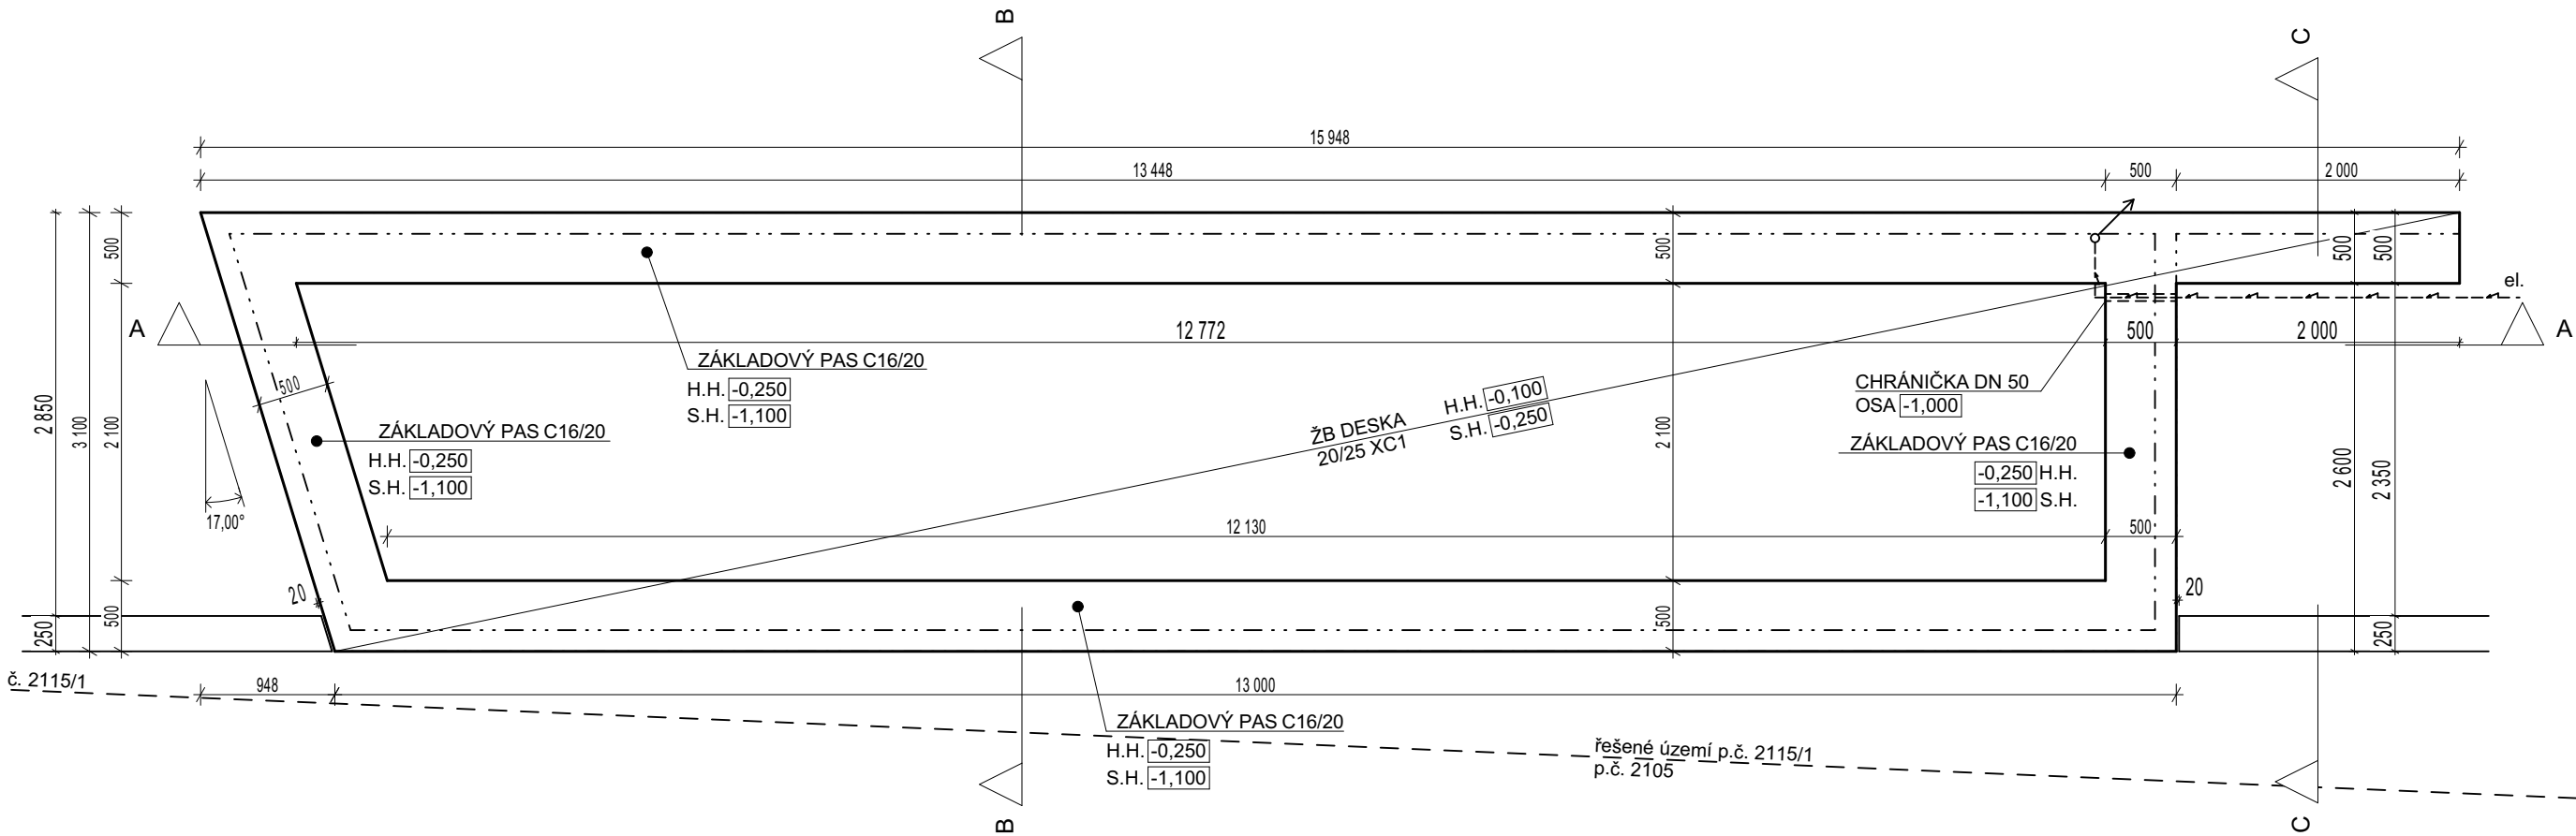


SO 02ŘEZ A1:50

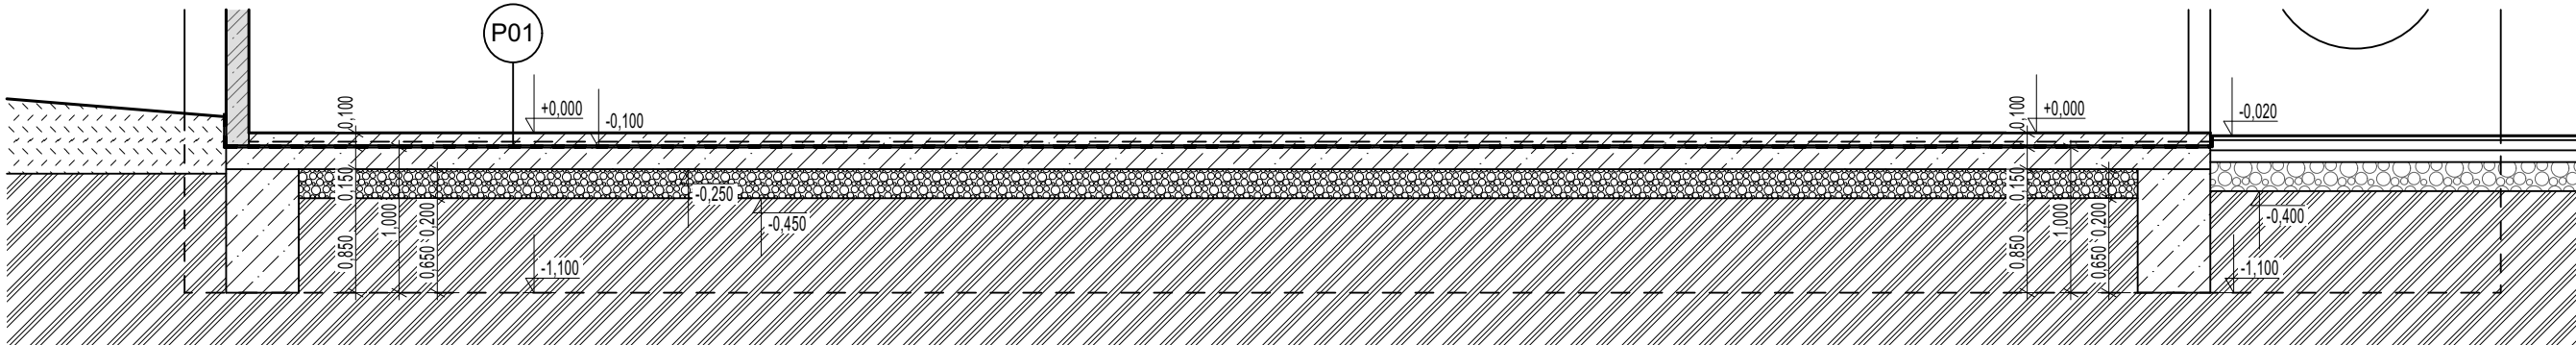

ŘEZ BSO 021:50

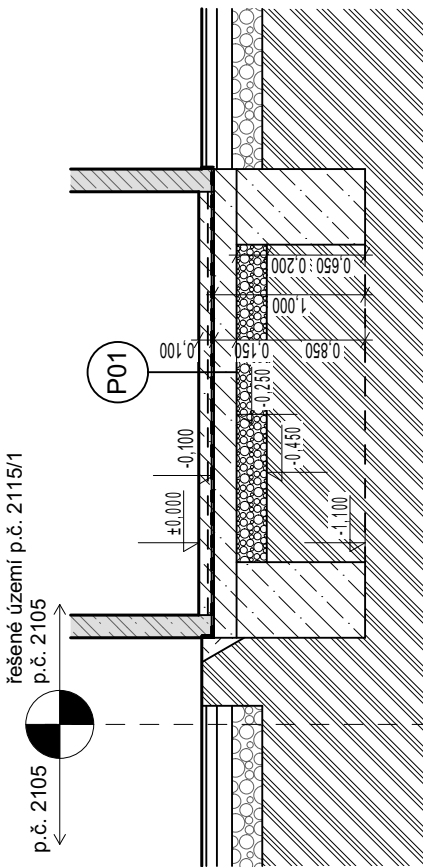

ŘEZ CSO 021:50

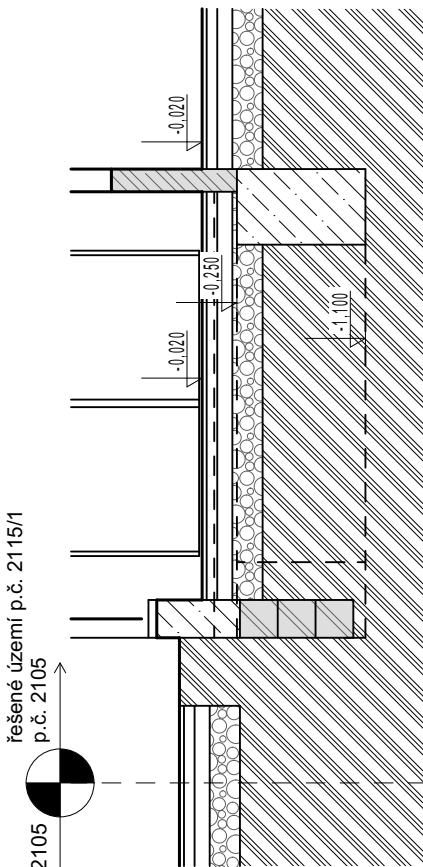

Skladby konstrukcí

P01	PODLAHA	
-	Bezprašný nátěr	
-	Betonová deska + kari síť 6/100x100	100 mm
-	Asfaltový SBS modifikovaný hydroizolační pás	
-	Asfaltová penetrace	
-	ŽB deska, C20/25 XC1	150 mm
-	Geotextilie, 300g/300m²	
-	Hutné štěrkové lože, frakce 16/32	200 mm
S01	STŘECHA	
-	minerální posyp proti UV záření	
-	Asfaltový SBS modifikovaný hydroizolační pás (nosná část-polysterová rohož)	
-	Asfaltový SBS modifikovaný hydroizolační pás (nosná část-skleněná rohož)	
-	Nabetonávka ve spádu 2%, C25/30	30 - 135 mm
-	Monolitická ŽB pohledová deska, C30/37 XC4	120 mm
-	Bezprašný nátěr	
W01	STĚNA	150 mm
-	Bezprašný nátěr	
-	Monolitický ŽB pohledový, C30/37 XC4	150 mm
-	Bezprašný nátěr	

POZNÁMKY OBECNÉ (ZÁKLADY)

[01] V případě zjištění nepříznivých základových poměrů zhuťnit dno jámy štěrkem fr. 16/32 mm do potřebné výšky tak, aby horní hrana podsypu zůstala v navržené hloubce
[02] Základovou spáru chránit před promočením deštěm, případným výskytem spodní vody a promrzáním, před osazením prefabrikovaných žimek musí být zbavena nečistot a odvodněna.
[03] Zásypy konstrukcí se navrhuji z hutnitelného materiálu v tloušťce 250 mm po vrstvách, s hutněním na modul pružnosti Ev2=45 MPa. Míra zhuťnění bude kontrolována zkouškami, zejména statickou zatěžovací zkouškou ve smyslu ČSN 72 1006 Kontrola zhuťnění zemin a sypanin.
[04] Před započatím realizace vzájemně navazujících konstrukcí na stavbě je nutné skutečné provedení přeměřit a zkoordinovat s projektovou dokumentací, v případě zjištění nepředvídaných skutečností je nutné změny oproti projektové dokumentaci konzultovat s projektantem.
[05] Při provádění stavby je nutno dodržovat předpisy týkající se bezpečnosti práce a technických zařízení, zejména zákon č. 309/2006 sb. O zajištění dalších podmínek bezpečnosti a ochrany zdraví při práci a na něj navazující vyhlášky, zejména nařízení vlády č. 591/2006 sb. O bližších minimálních požadavcích na bezpečnost a ochranu zdraví při práci na staveništi a dbát o ochranu zdraví osob na staveništi.
[06] Veškeré prostory základy inženýrských a technický sítí budou opatřeny chráničkou. Chráničkou bude po celé délce v místech pod domem opatřeno celé vedení pitné vody, elektrické energie, případně jiných dalších podobných vedení (např. vedení SEK, ...).

±0,000 = 582,00 m.n.m = PODLAHA 1.NP

akce

Kluziště Smržovka

investor	Město Smržovka
místo	p.č. 2115/1, 2115/3, 2105
stupeň	Dokumentace pro provádění stavby



generální projektant	autorizace
část	D.1.1.2.1 Charakteristické půdorysy
zpracovatel části	Mjölkling s.r.o.
zodpovědný projektant	Ing.arch Jan Mach
vypracoval	Tomáš Popovič
obsah	

ZÁKLADY

číslo	SO 02_D.1.1.2.1.03	
datum	03/2026	formát 2 x A4 (594x420)
měřítko	1:50, 1:1	paré