


SO 02

ŘEZ A


1:50

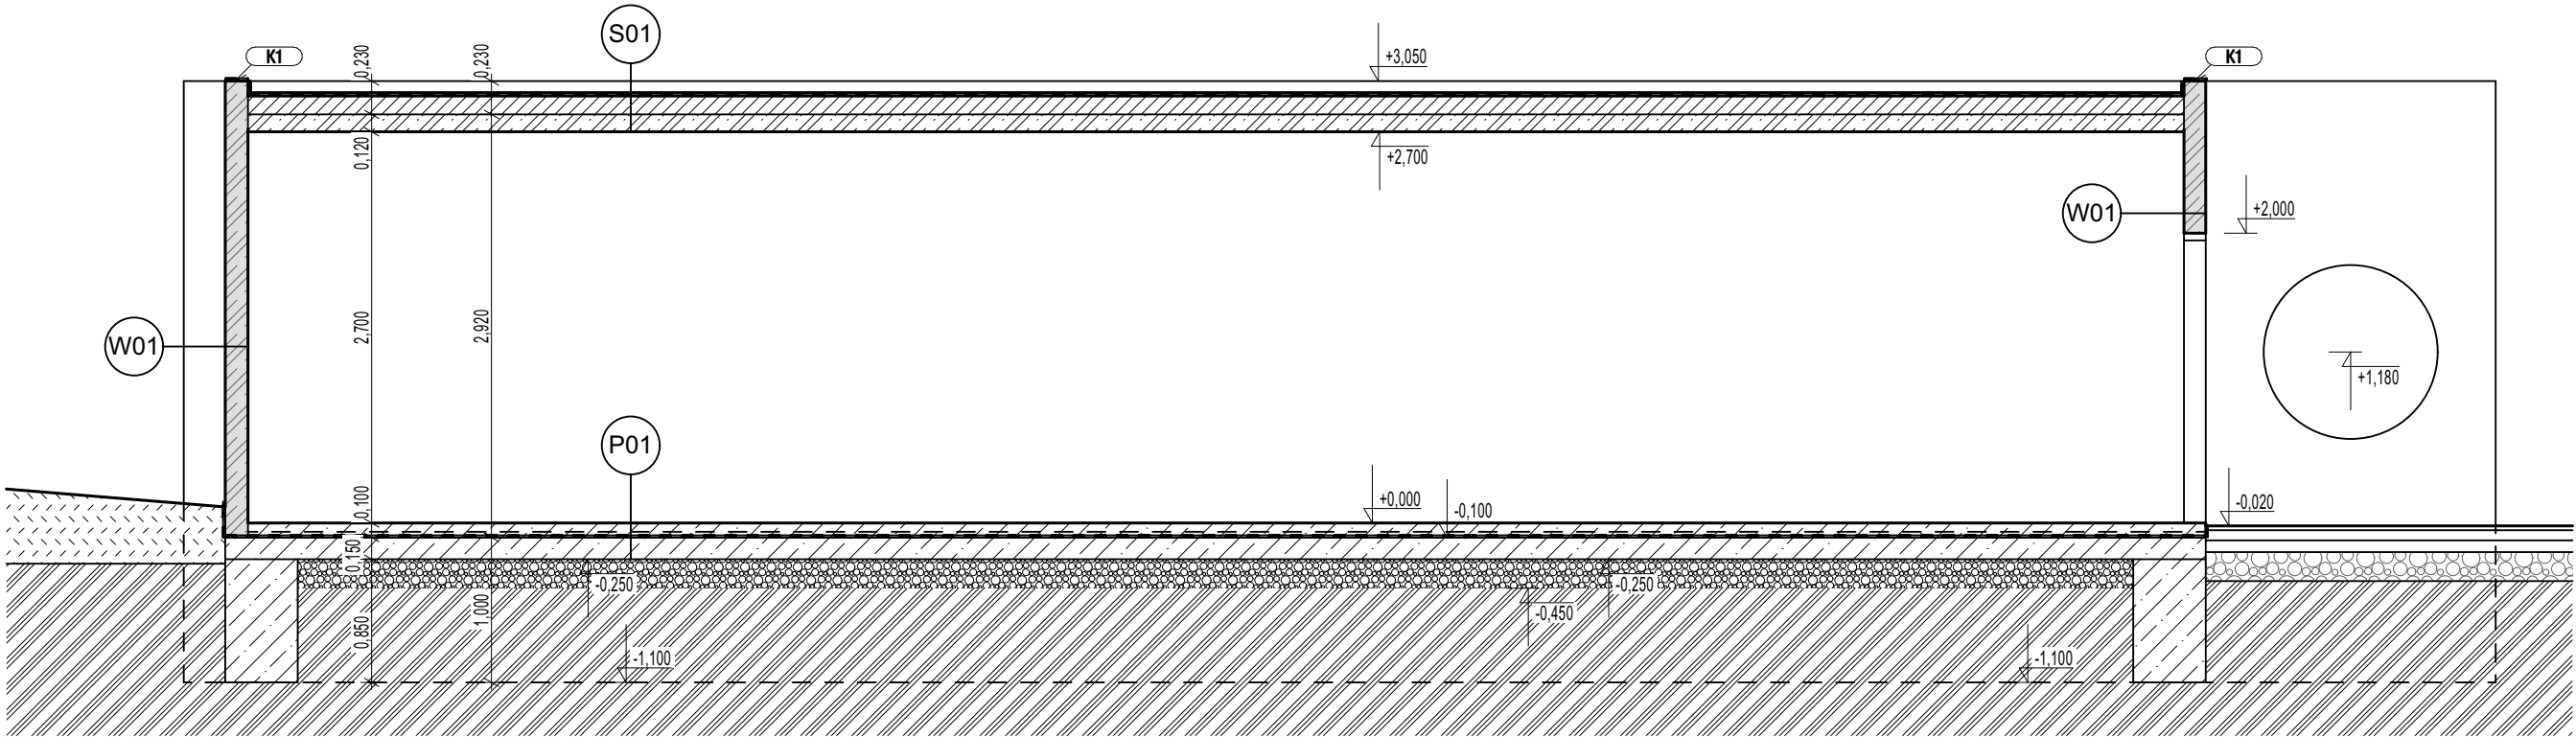

SO 02

ŘEZ C


1:50

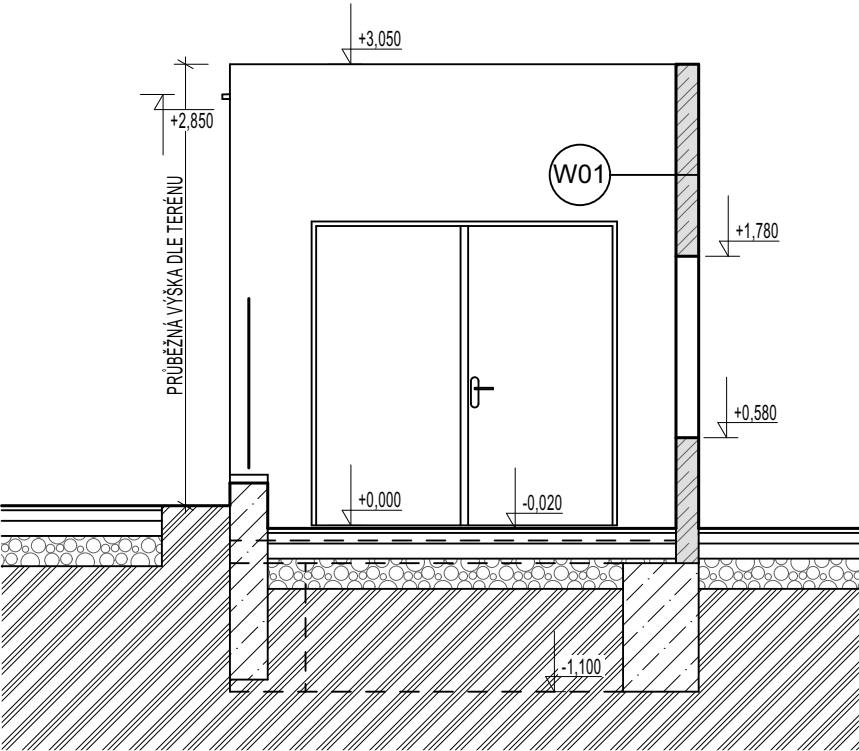

SO 02

ŘEZ B

1:50

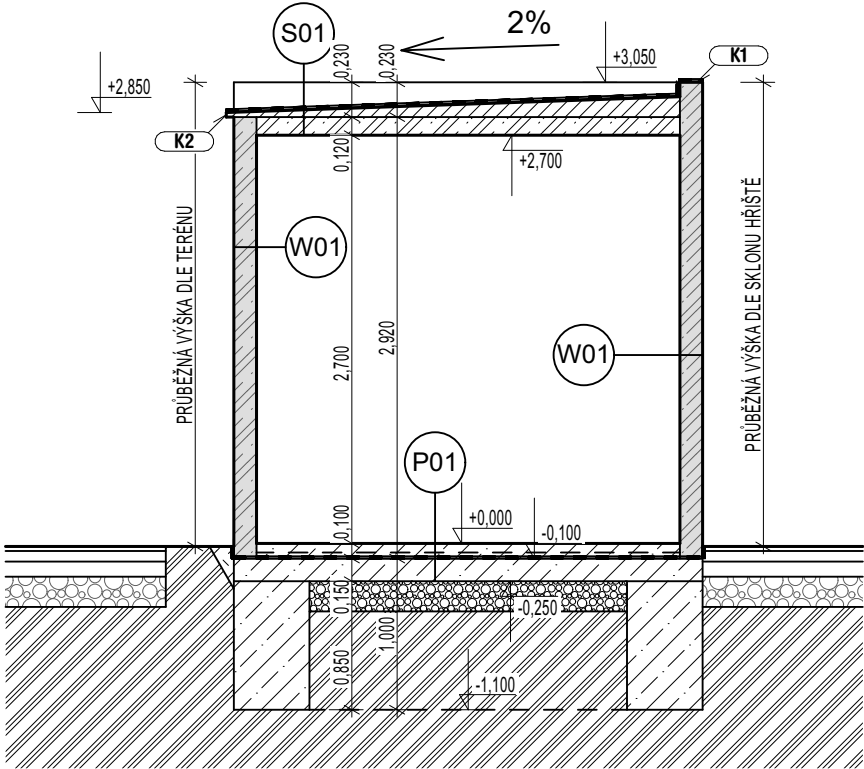

Legenda hmot a materiálů

Hrubé stavební konstrukce (stávající/nové)	
	ŽB stěna tl. 150 mm, monolitická pohledová
	ŽB konstrukce
	Prostý beton
	Nabetonávka ve sklonu 2%
	Keramické tvárnice - Porotherm 11,5 Profi P8
	Hutěné kamenivo - frakce - 16/32
	Zemina - původní

Skladby konstrukcí

P01	PODLAHA	
-	Bezprašný nátěr	
-	Betonová deska + kari síť 6/100x100	100 mm
-	Hydroizolace asfaltový pás	
-	ŽB deska, C20/25 XC1	150 mm
-	Geotextilie	
-	Hutěné štěrkové lože, frakce 16/32	200 mm
S01	STŘECHA	
-	Asfaltový hydroizolační pás	
-	Nabetonávka ve spádu 2%	30 - 135 mm
-	Monolitická ŽB pohledová deska, C30/37 XC4	120 mm
W01	STĚNA	150 mm
-	Monolitický ŽB pohledový, C30/37 XC4	150 mm

±0,000 = 582,00 m.n.m = PODLAHA 1.NP

akce

Kluziště Smržovka

investor	Město Smržovka
místo	p.č. 2115/1, 2115/3, 2105
stupeň	Dokumentace pro provádění stavby



generální projektant	autorizace
část	D.1.1.2.2 Charakteristické řezy
zpracovatel části	Mjölkling s.r.o.
zodpovědný projektant	Ing.arch Jan Mach
vypracoval	Tomáš Popovič
obsah	

ŘEZY

číslo	SO 02_D.1.1.2.2.01	
datum	03/2026	formát 2 x A4 (594x420)
měřítko	1:50, 1:1	paré