
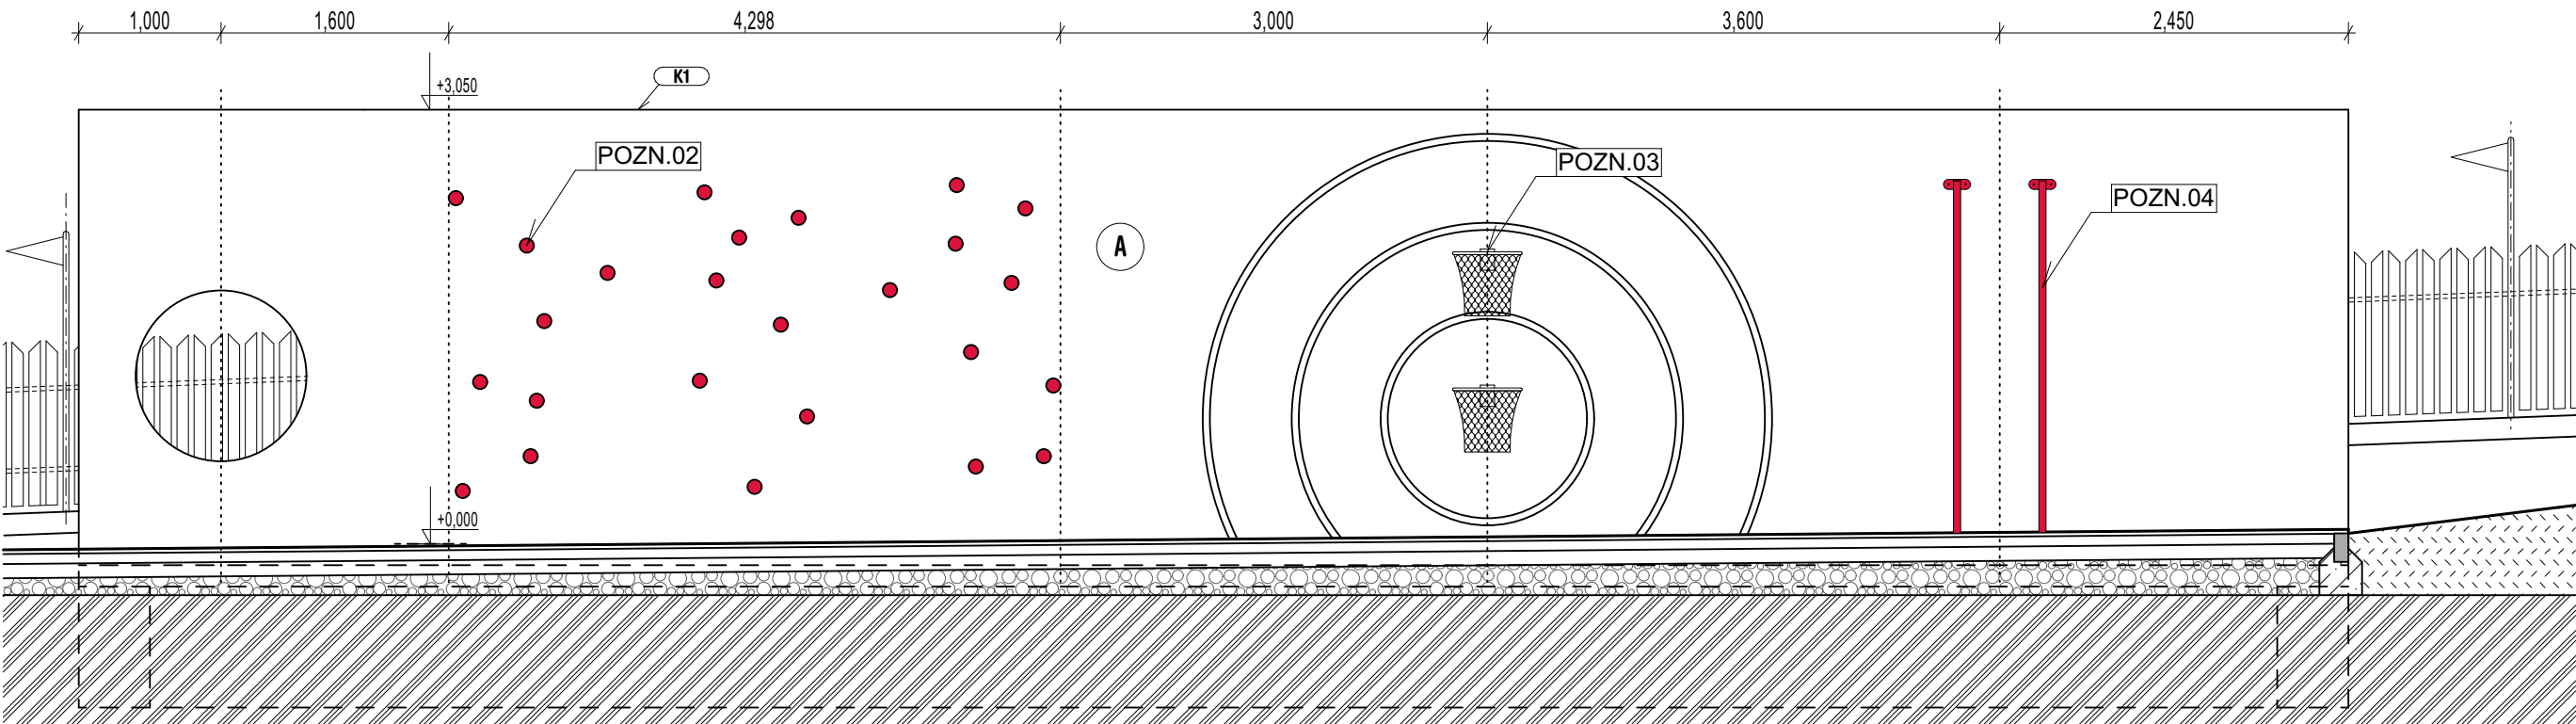
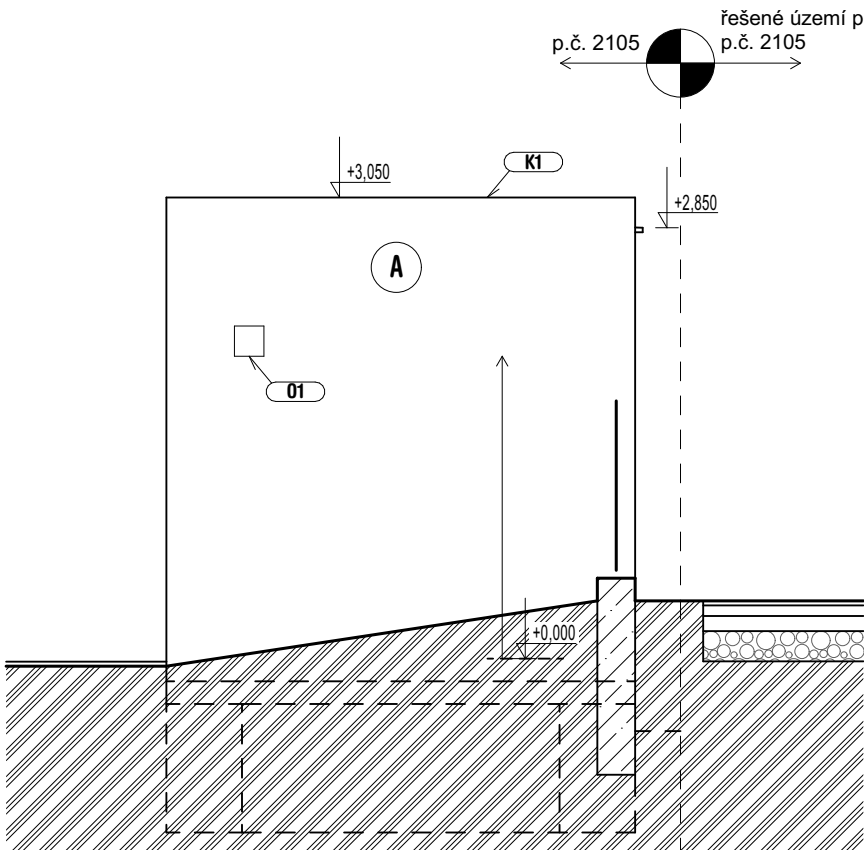
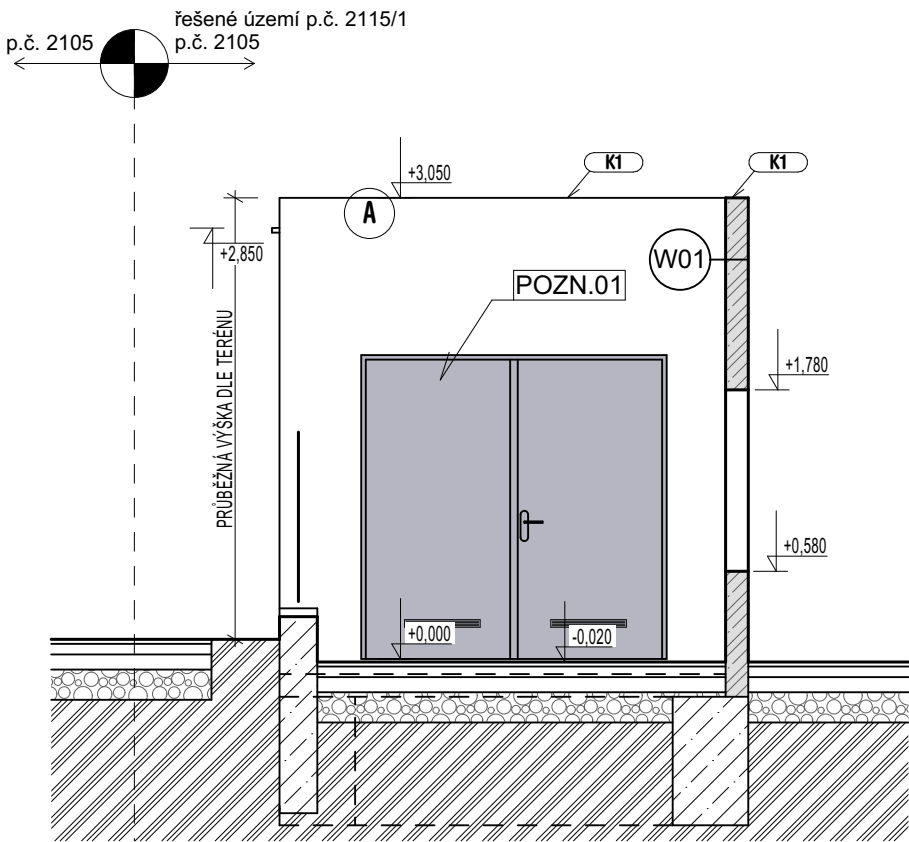


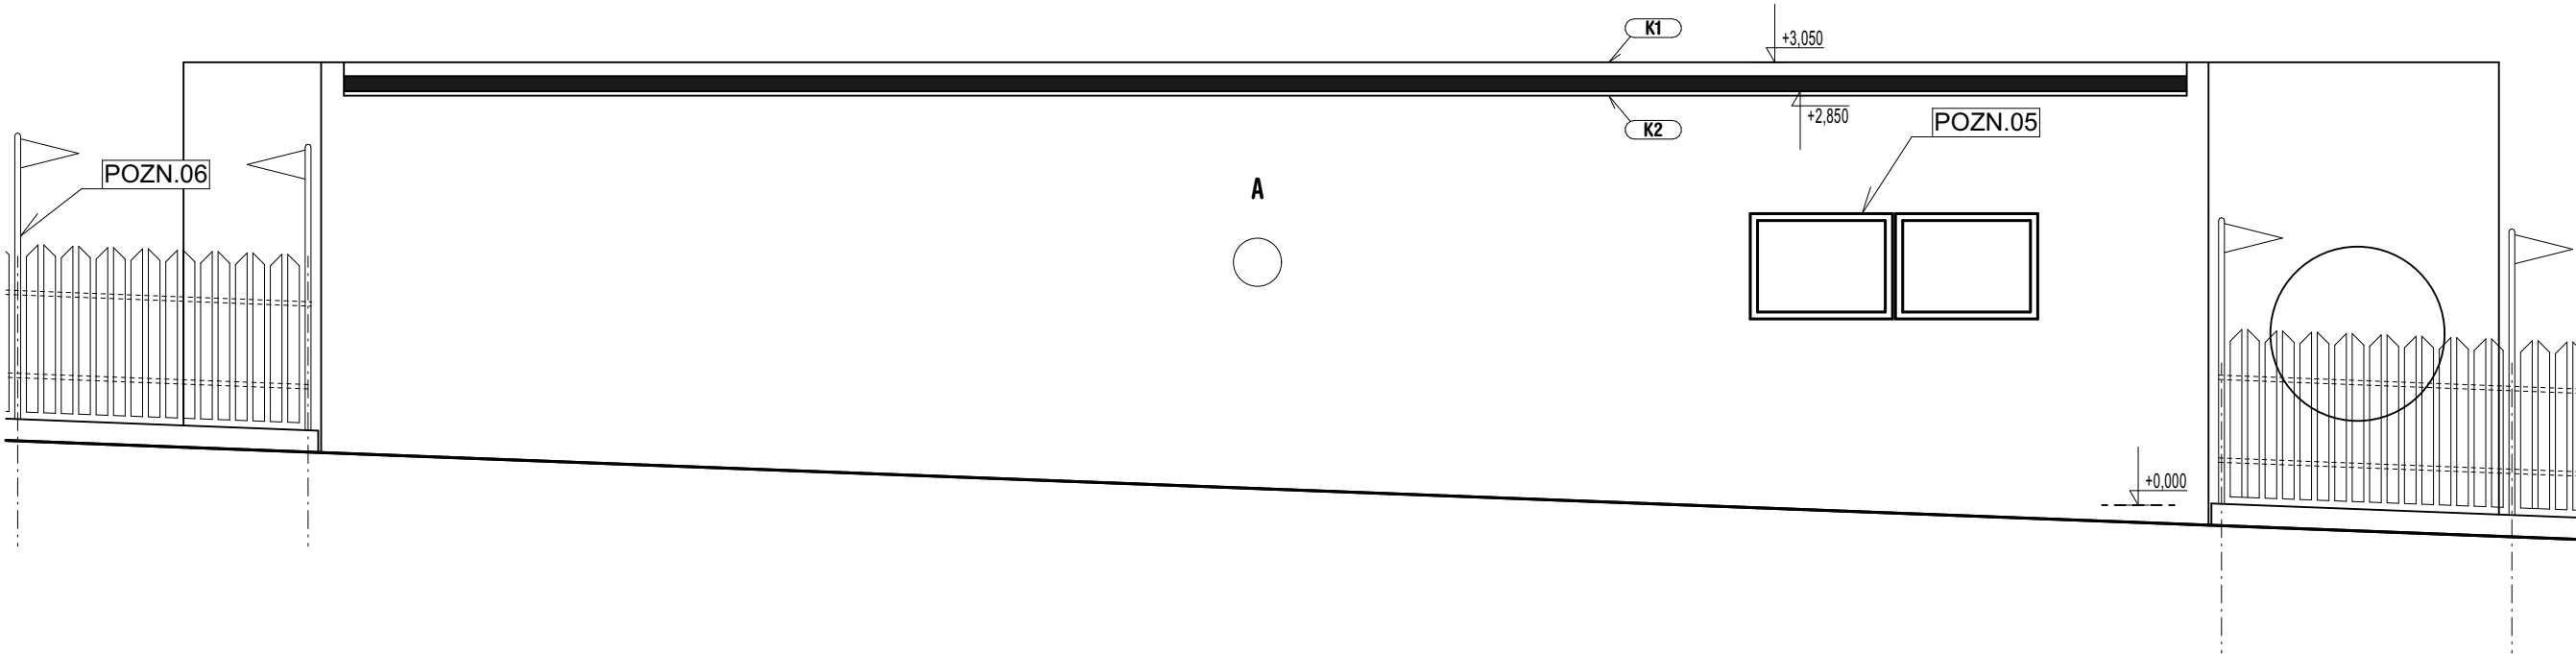

MATERIÁLOVÉ ŘEŠENÍ:

A - POHLEDOVÝ BETON, řídí pohledovosti PB3

POZNÁMKY OBECNÉ (POHLEDY)

KLEMPÍŘSKÉ PRVKY
Pozinkovaný plech (FeZn), bez úprav

STŘEŠNÍ KRYTINA
Asfaltový pás, plechování atliky z pozinkované oceli (FeZn)

DVEŘE
Ocelové dveře, referenční výrobek: BB kovo s.r.o. ADORY OP III

Poznámky

- | | |
|---------|---|
| POZN.01 | Ocelová vrata - povrchová úprava FeZn |
| POZN.02 | Lezecké chyty kotveny do stěny |
| POZN.03 | Závěsné basketbalové koše, barevné kruhy nátěr |
| POZN.04 | 2x šplhací tyč |
| POZN.05 | 2x Informační vývěska kotvena do stěny, referenční výrobek Egop L2-110 |
| POZN.06 | Detailní zpracování oplocení multifunkčního hřiště, viz. SO 01 - zámečnické výrobky |

±0,000 = 582,00 m.n.m = PODLAHA 1.NP

akce

Kluziště Smržovka

investor	Město Smržovka
místo	p.č. 2115/1, 2115/3, 2105
stupeň	Dokumentace pro provádění stavby



generální projektant	autorizace
část	D.1.1.2.3 Základní pohledy
zpracovatel části	Mjölkking s.r.o.
zodpovědný projektant	Ing.arch Jan Mach
vypracoval	Tomáš Popovič
obsah	

POHLEDY

číslo	SO 02_D.1.1.2.3.01		
datum	03/2026	formát	2 x A4 (594x420)
měřítko		paré	