


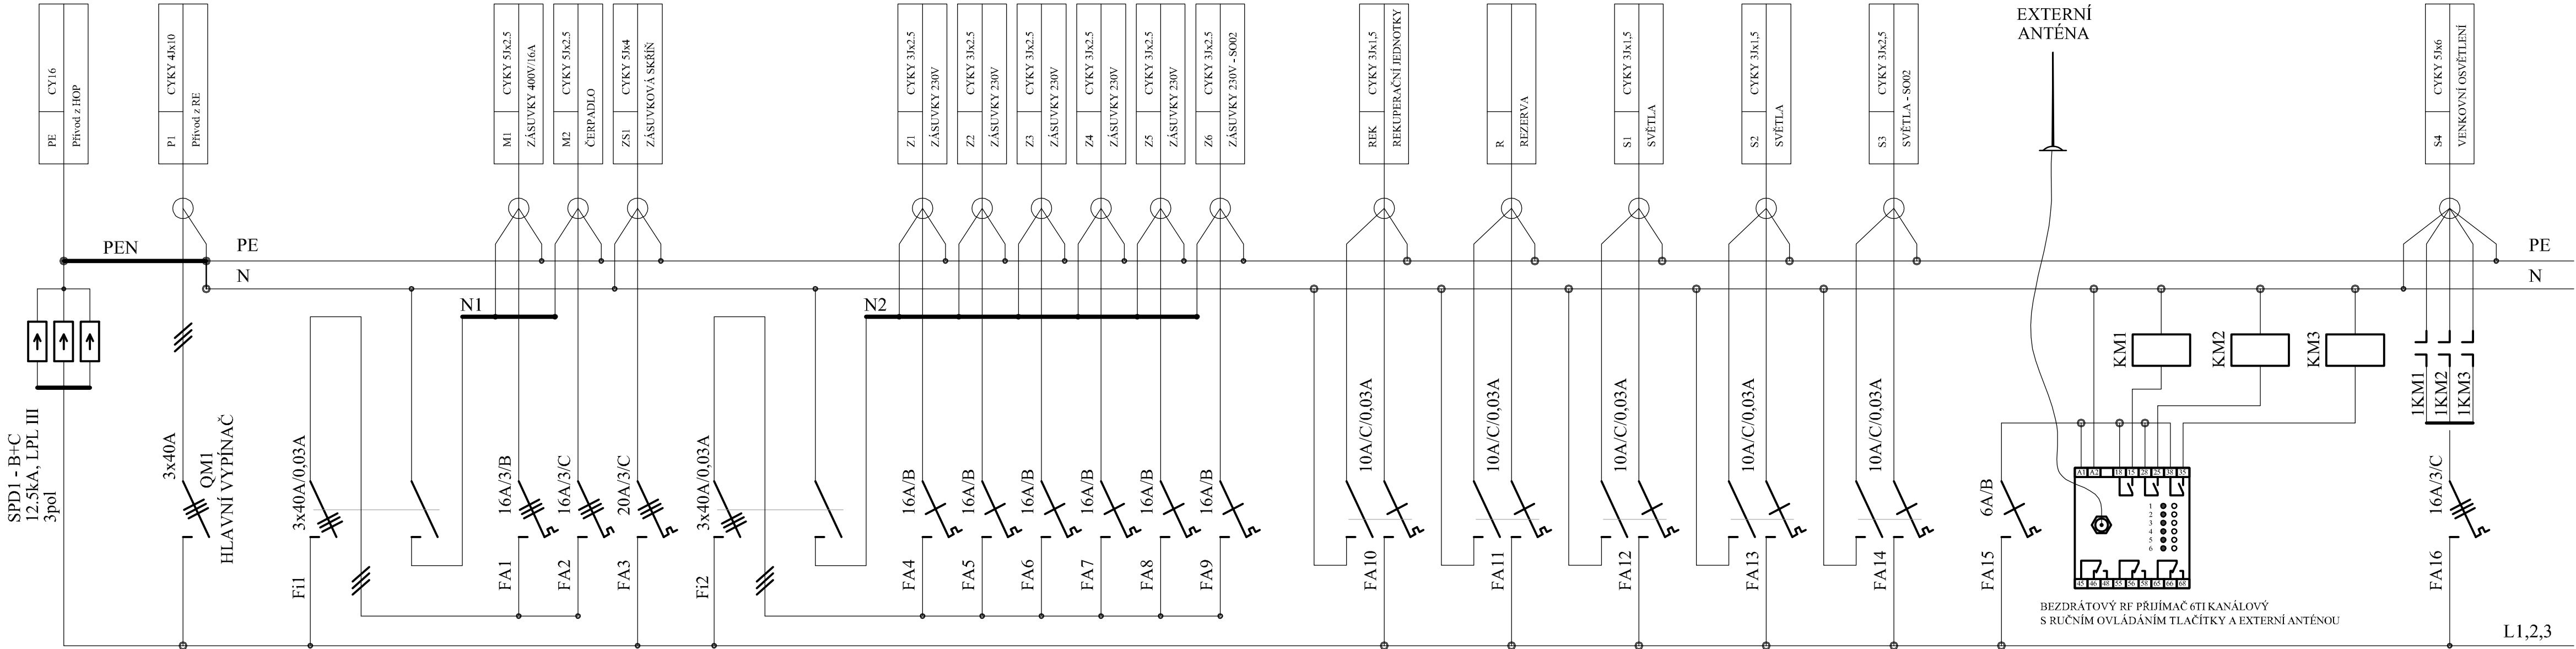

Popis

ROZVODNICE NA OMÍTKU


Rozvodnice: 4x24 DIN MODULŮ
Poloha: NA OMÍTKOU
Stupeň krytí: IP30
Pozn. PLNÁ DVÍŘKA, BEZ POŽÁRNÍ ODDOLNOSTI
VČ. DÁLKOVÉHO 4KANÁLOVÉHO OVLADAČE
A EXTERNÍ ANTÉNY

VEŠKERÉ PŘÍSTROJE A KABELY NESMAZATELNĚ
OZNAČIT DLE VÝKRESU

akce

Kluziště Smržovka

investor	Město Smržovka
místo	p.č.2115/1, 2115/3, 2105
stupeň	Dokumentace pro provádění stavby

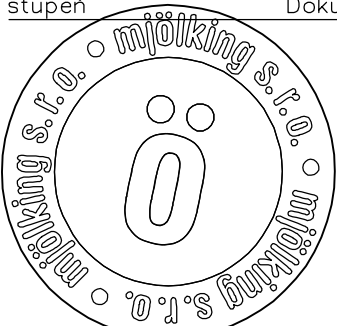

Digitálně
podepsal
Martin Müller

Datum:
2026.03.30
21:56:38
+02'00'

generální projektant	autorizace
část	D.1.2.3 Elektroinstalace
zpracovatel části	Mjölkín s.r.o.
zodpovědný projektant	Martin Müller
vypracoval	Martin Müller
obsah	

Rozvaděč RB1

číslo	D.1.2.3.5		
datum	01/2026	formát	4A4
měřítko	---	paré	