


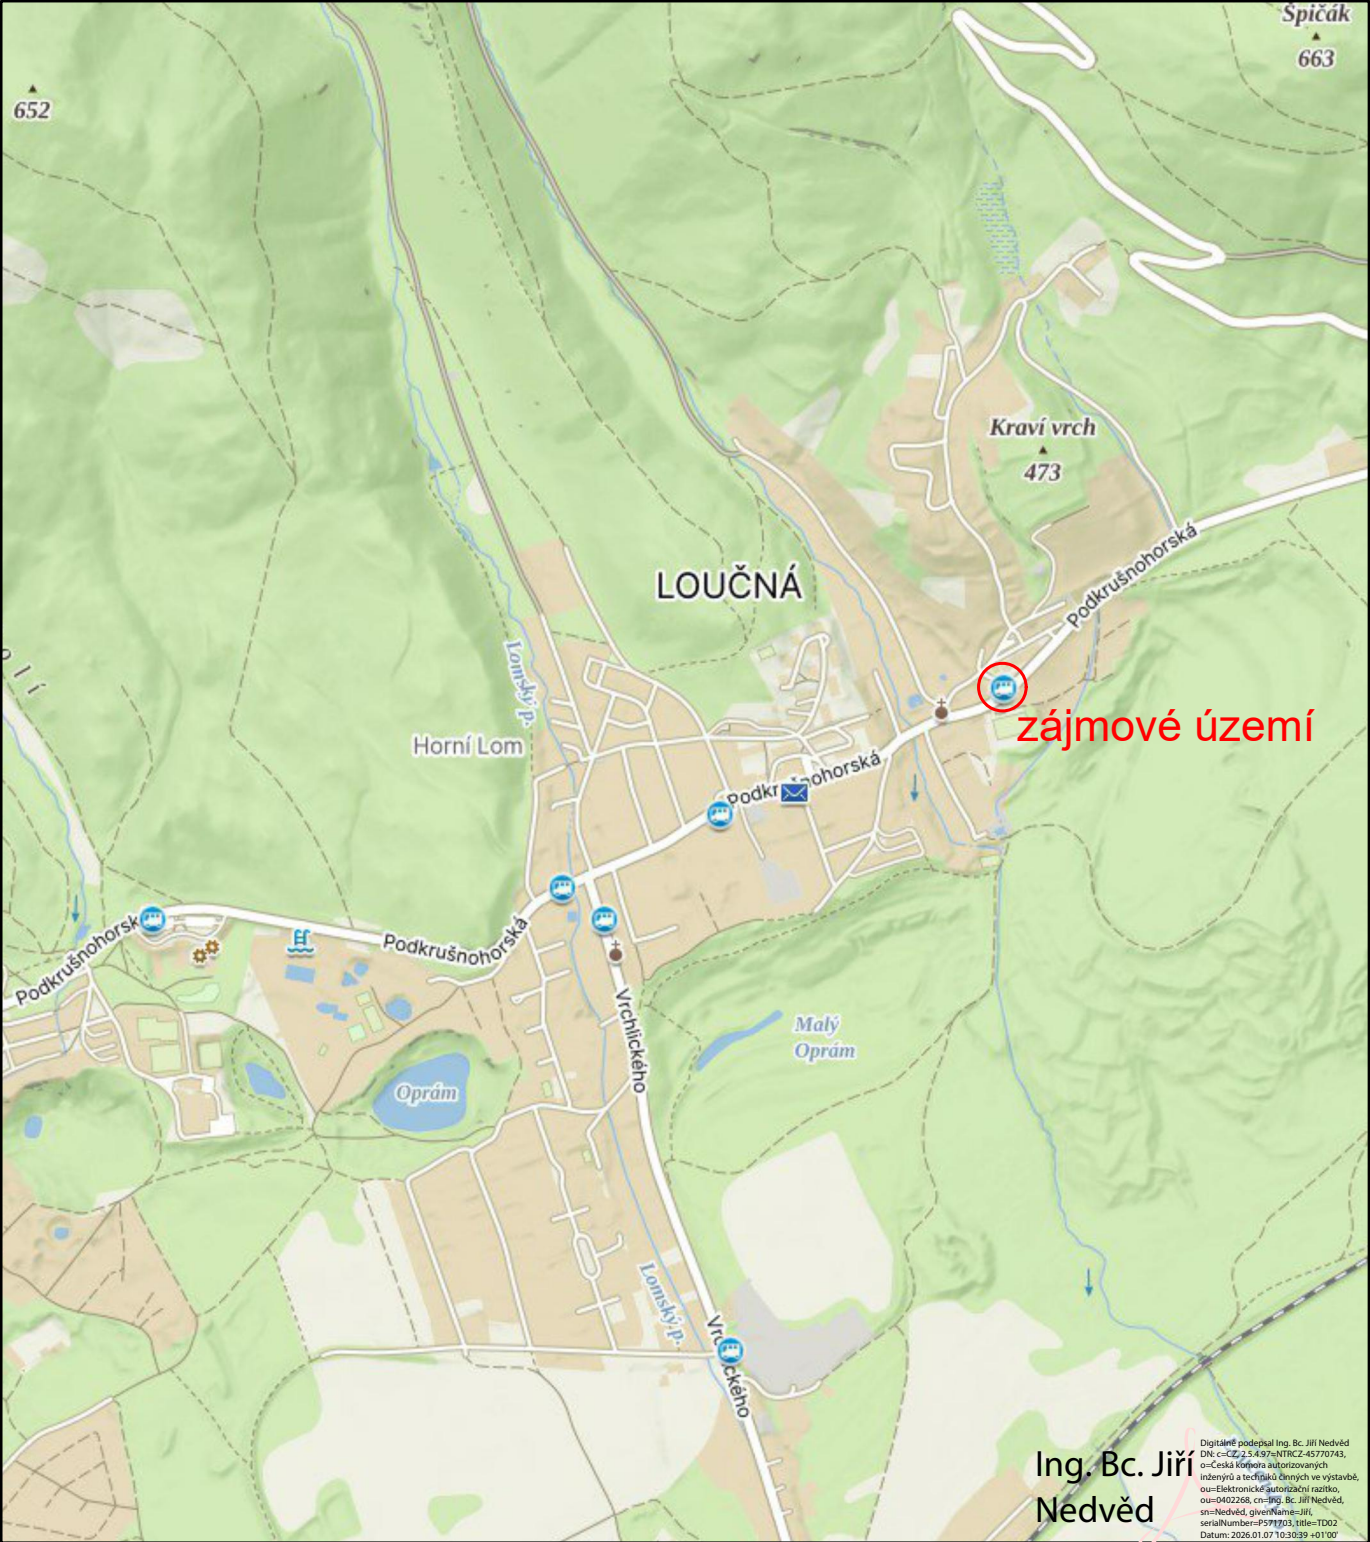

ZODP.PROJEKTANT		KRESLIL	KONTROLOVAL		NE2D PROJEKT projekční atelier										
Ing. Bc. Jiří Nedvěd		Bc. Jakub Pilný	Ing. Bc. Jiří Nedvěd												
REVIZE					NE2D Projekt s.r.o. tel: 732207900 email: doprava@ne2dprojekt.cz web: www.ne2dprojekt.cz <table><tr><td>DATUM</td><td>08/2025</td></tr><tr><td>STUPEŇ</td><td>DPZ</td></tr><tr><td>Č. ZAKÁZKY</td><td>1536</td></tr><tr><td>MĚŘÍTKO</td><td>Č. VÝKRESU</td></tr><tr><td></td><td>C.1</td></tr></table>	DATUM	08/2025	STUPEŇ	DPZ	Č. ZAKÁZKY	1536	MĚŘÍTKO	Č. VÝKRESU		C.1
DATUM	08/2025														
STUPEŇ	DPZ														
Č. ZAKÁZKY	1536														
MĚŘÍTKO	Č. VÝKRESU														
	C.1														
AKCE															
Dopravní řešení točny pro autobusy a pěší propojení v obci Lom															
INVESTOR	město Lom, nám. Republiky 13, 435 11 Lom, IČ: 00266035														
OBSAH															
Situační výkres širších vztahů															