


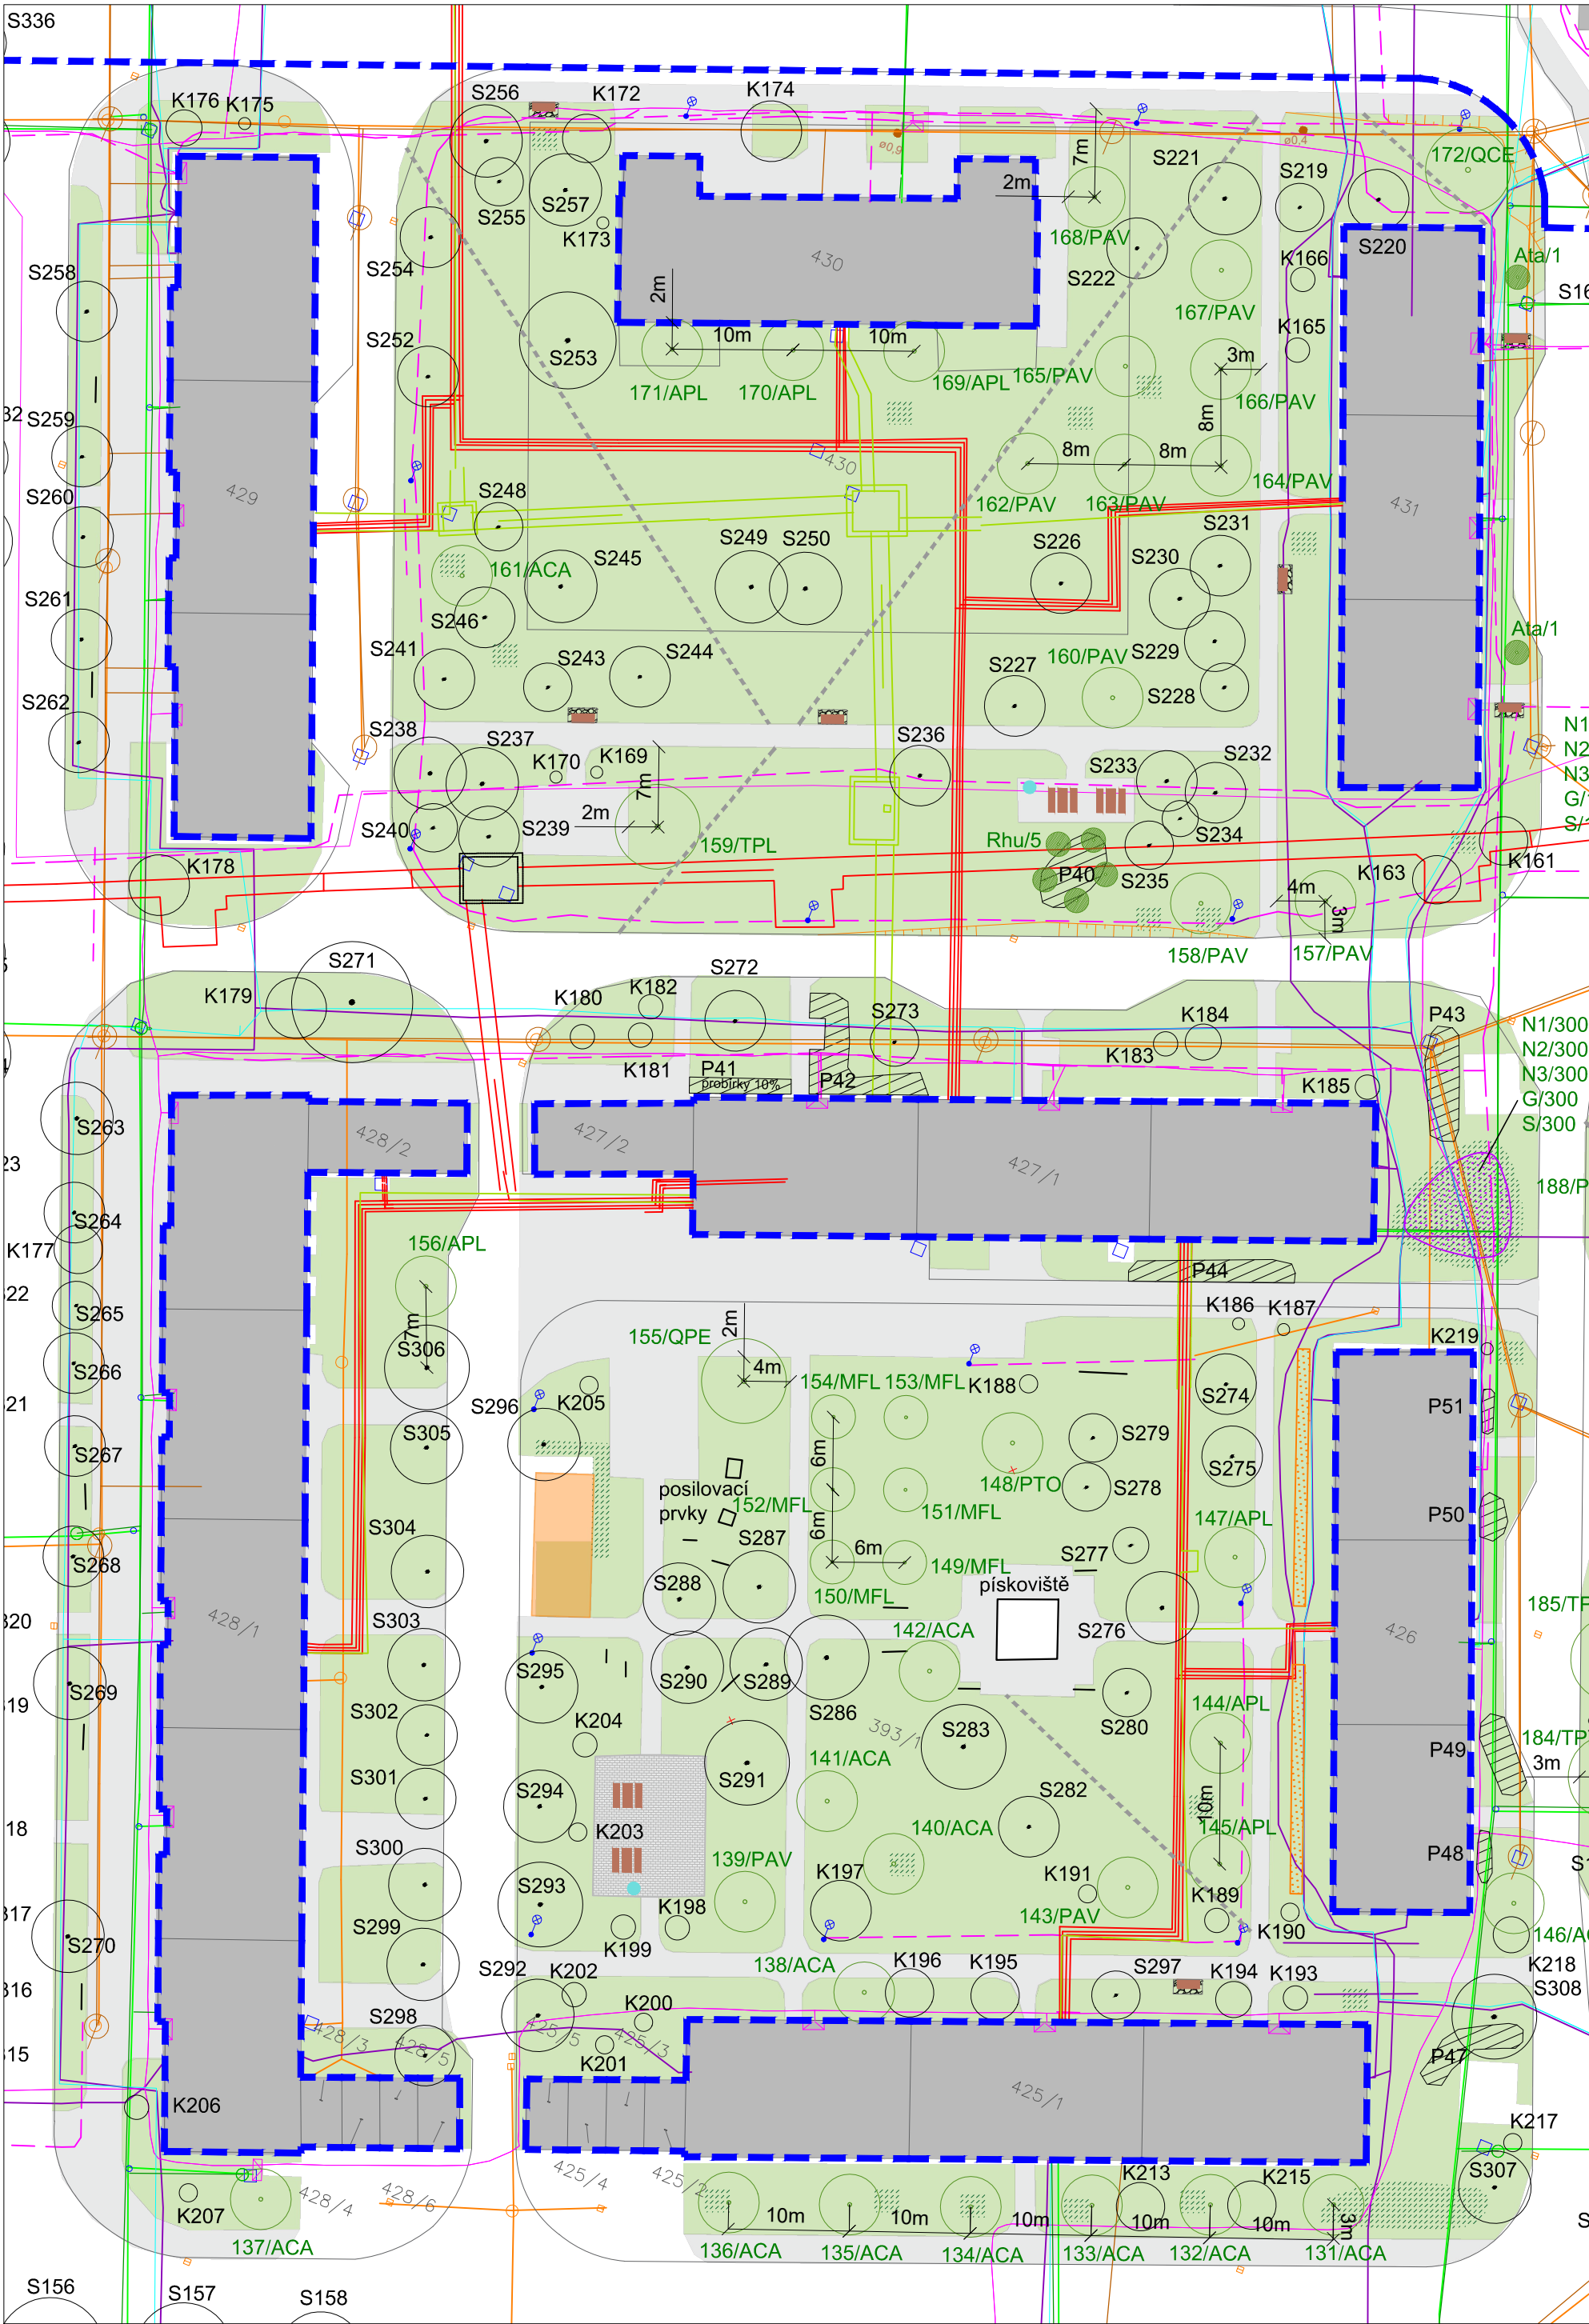

LISTNATÉ STROMY

AHI	<i>Aesculus hippocastanum</i> lírovec maďal
ACA	<i>Acer campestre</i> líjavor babyka
APL	<i>Acer platanoides</i> líjavor mléč
APL1	<i>Acer platanoides</i> 'Leopoldii' líjavor mléč
CBE	<i>Carpinus betulus</i> líhabr obecný
CSA	<i>Castanea sativa</i> líkaštanovník setý
EAN	<i>Elaeagnus angustifolia</i> líhlošina úzkolistá
MFL	<i>Malus floribunda</i> líjabloň mnohokvětá
PAC	<i>Prunus hybrida</i> 'Accolade' víšeň chloupkatá
PAP	<i>Prunus avium</i> 'Plena' lířešeň ptačí
PAR	<i>Prunus subhirtella</i> 'Autumnalis Rosea' lířešeň chloupkatá
PAV	<i>Prunus avium</i> lířešeň ptačí
PSR	<i>Prunus sargentii</i> 'Rancho' lířešeň Sargentova
PPY	<i>Pyrus pyraeaster</i> líhrušeň polníčka
PTO	<i>Pauwlonia tomentosa</i> lípavlovnice plstnatá
QCE	<i>Quercus cerris</i> lídub cer
QFR	<i>Quercus freinetii</i> lídub balkánský
QPE	<i>Quercus petraea</i> lídub zimní
SAR	<i>Sorbus aria</i> líjetáv muk
SJA	<i>Sophora japonica</i> líjerlín japonský
TPL	<i>Tilia platyphyllos</i> lílipa velkolistá

OVOCNÉ STROMY

MNI	<i>Morus nigra</i> límoruše směs starých odrůd
PAS	<i>Prunus avium</i> lířešeň směs starých odrůd

LISTNATÉ KEŘE

Ata	<i>Acer tatarica</i> líjavor tatarský
Bda	<i>Buddleja davidii</i> líkomule Davidova
Cla	<i>Caryopteris x clandonensis</i> líofechoklídelec klandonský
Dgr	<i>Deutzia gracilis</i> lítrojpek štíhlý
Har	<i>Hydrangea arborescens</i> líhortenzie stromkovitá
Rsa	<i>Ribes sanguineum</i> límeruzalka krvavá
Rcm	<i>Rosa centifolia</i> 'Muscosa' líruže stolistá
Rhu	<i>Rosa hugoniana</i> líruže Hugova
Smp	<i>Syringa meyeri</i> 'Palibin' líšeřík Meyerův
Sva	<i>Spiraea x vanhouttei</i> lítávolník van Houtteův
Svu	<i>Syringa vulgaris</i> líšeřík obecný
Vop	<i>Viburnum opulus</i> líkalina obecná

KEŘOVÉ RŮŽE

Rh1	<i>Rosa</i> 'Summer Memories' líruže
Rh2	<i>Rosa</i> 'First Lady' líruže

TRVALKY

Vmi	<i>Vinca minor</i> líbarvinek menší
-----	-------------------------------------

CIBULOVINY

N1	<i>Narcissus</i> 'Dutch Master' línarcis
N2	<i>Narcissus poeticus</i> línarcis bílý
N3	<i>Narcissus</i> 'Palmares' línarcis
G	<i>Galanthus nivalis</i> lísněženka podsněžník
S	<i>Scilla siberica</i> líladoňka sibiřská

legenda

	strom - stávající
	strom - navržený
	keř - stávající
	keř - nová výsadba
	porost - stávající
	trava-bylinný porost - stávající
	trava-bylinný porost - navržený
	výsadba cibulovin do trávníku - strojová výsadba - 'Kit'
	výsadba cibulovin do trávníku - bodová výsadba
	štěrkový trávník - navržený
	odpadkový koš - navržený (ref. KMA 212, Streetpark)
	lavička - navržená (ref. LIN9, Streetpark)
	piknikový stůl - navržený
	betonová dlažba - stávající
	územní rezerva pro polopodzemní kontejnery
	lavička stávající
	výšlap
	pařez - stávající k odstranění
	veřejné osvětlení
	dopravní značka
	poštovní schránka
	hydrant podzemní
	vstupní šachta
	vodovodní šoupě
	uliční vpust'
	terén stávající
	řešené území
	budovy
	chodník
	hranice parcel
	parcelní číslo

inženýrské sítě

	elektrické vedení ČEZ
	sdělovací vedení CETIN
	kanalizace
	vodovod
	elektrické vedení od města
	sdělovací vedení od města
	kanalizace od města
	vodovod od města
	teplovod od města
	plynovod od města
	teplovod - zrušený

KÓTOVÁNO V METRECH
NEDILNOU SOUČÁSTÍ TOHOTO VÝKRESU JE TECHNICKÁ ZPRÁVA.
VEŠKERÉ NEJASNOSTI ČI PŘÍPADNÉ ZMĚNY OPROTI PROJEKTU
JE NUTNO KONZULTOVAT S AUTORY PROJEKTU
VEŠKERÉ ROZMĚRY JE NUTNÉ OVĚRIT V TERÉNU DLE
STÁVÁJÍCÍHO STAVU

AKCE: REVITALIZACE INTRAVILÁNOVÉ ZELENÉ SÍDLIŠTĚ VE MĚSTĚ ŠTĚTÍ		
OBJEDNATEL: MĚSTO ŠTĚTÍ Mírové nám. 163 411 08 Štětí IČ: 00264466		
STUPEŇ: DOKUMENTACE PRO PROVEDENÍ STAVBY		
ZHOTOVITEL: ING. MARTINA FOREJTOVÁ Lindnerova 12, 180 00 Praha 8 Tel: 603 365 158 E-mail: contact@land05.cz IČ: 67754122 DIČ: CZ7652120212		
ZODPOVĚDNÝ PROJEKTANT: Ing. Martina Forejtová, ČKA 03 779		
VYPRACOVAL: Land05 ateliér zahradní a krajinné architektury Prvního pluku 347/12a, 186 00 Praha 8 - Karlín www.land05.cz vypracovali: Ing. Martina Forejtová, Ing. Martina Havlová Ing. Ondřej Valigura spolupráce: Ing. Markéta Jurečková, Ing. Lenka Feifřílková		
DATUM: VIII / 2019	MĚRÍTKO: 1:500	
NÁZEV VÝKRESU: NAVRH, ČÁST 3 aktualizace 7.9.2020		
RAZÍTKO:	ČÍSLO PARÉ:	ČÍSLO PŘÍLOHY: