



ULOŽENÍ – NK1

NOKA KONZOLA 40/60–560 MM
M 1:10

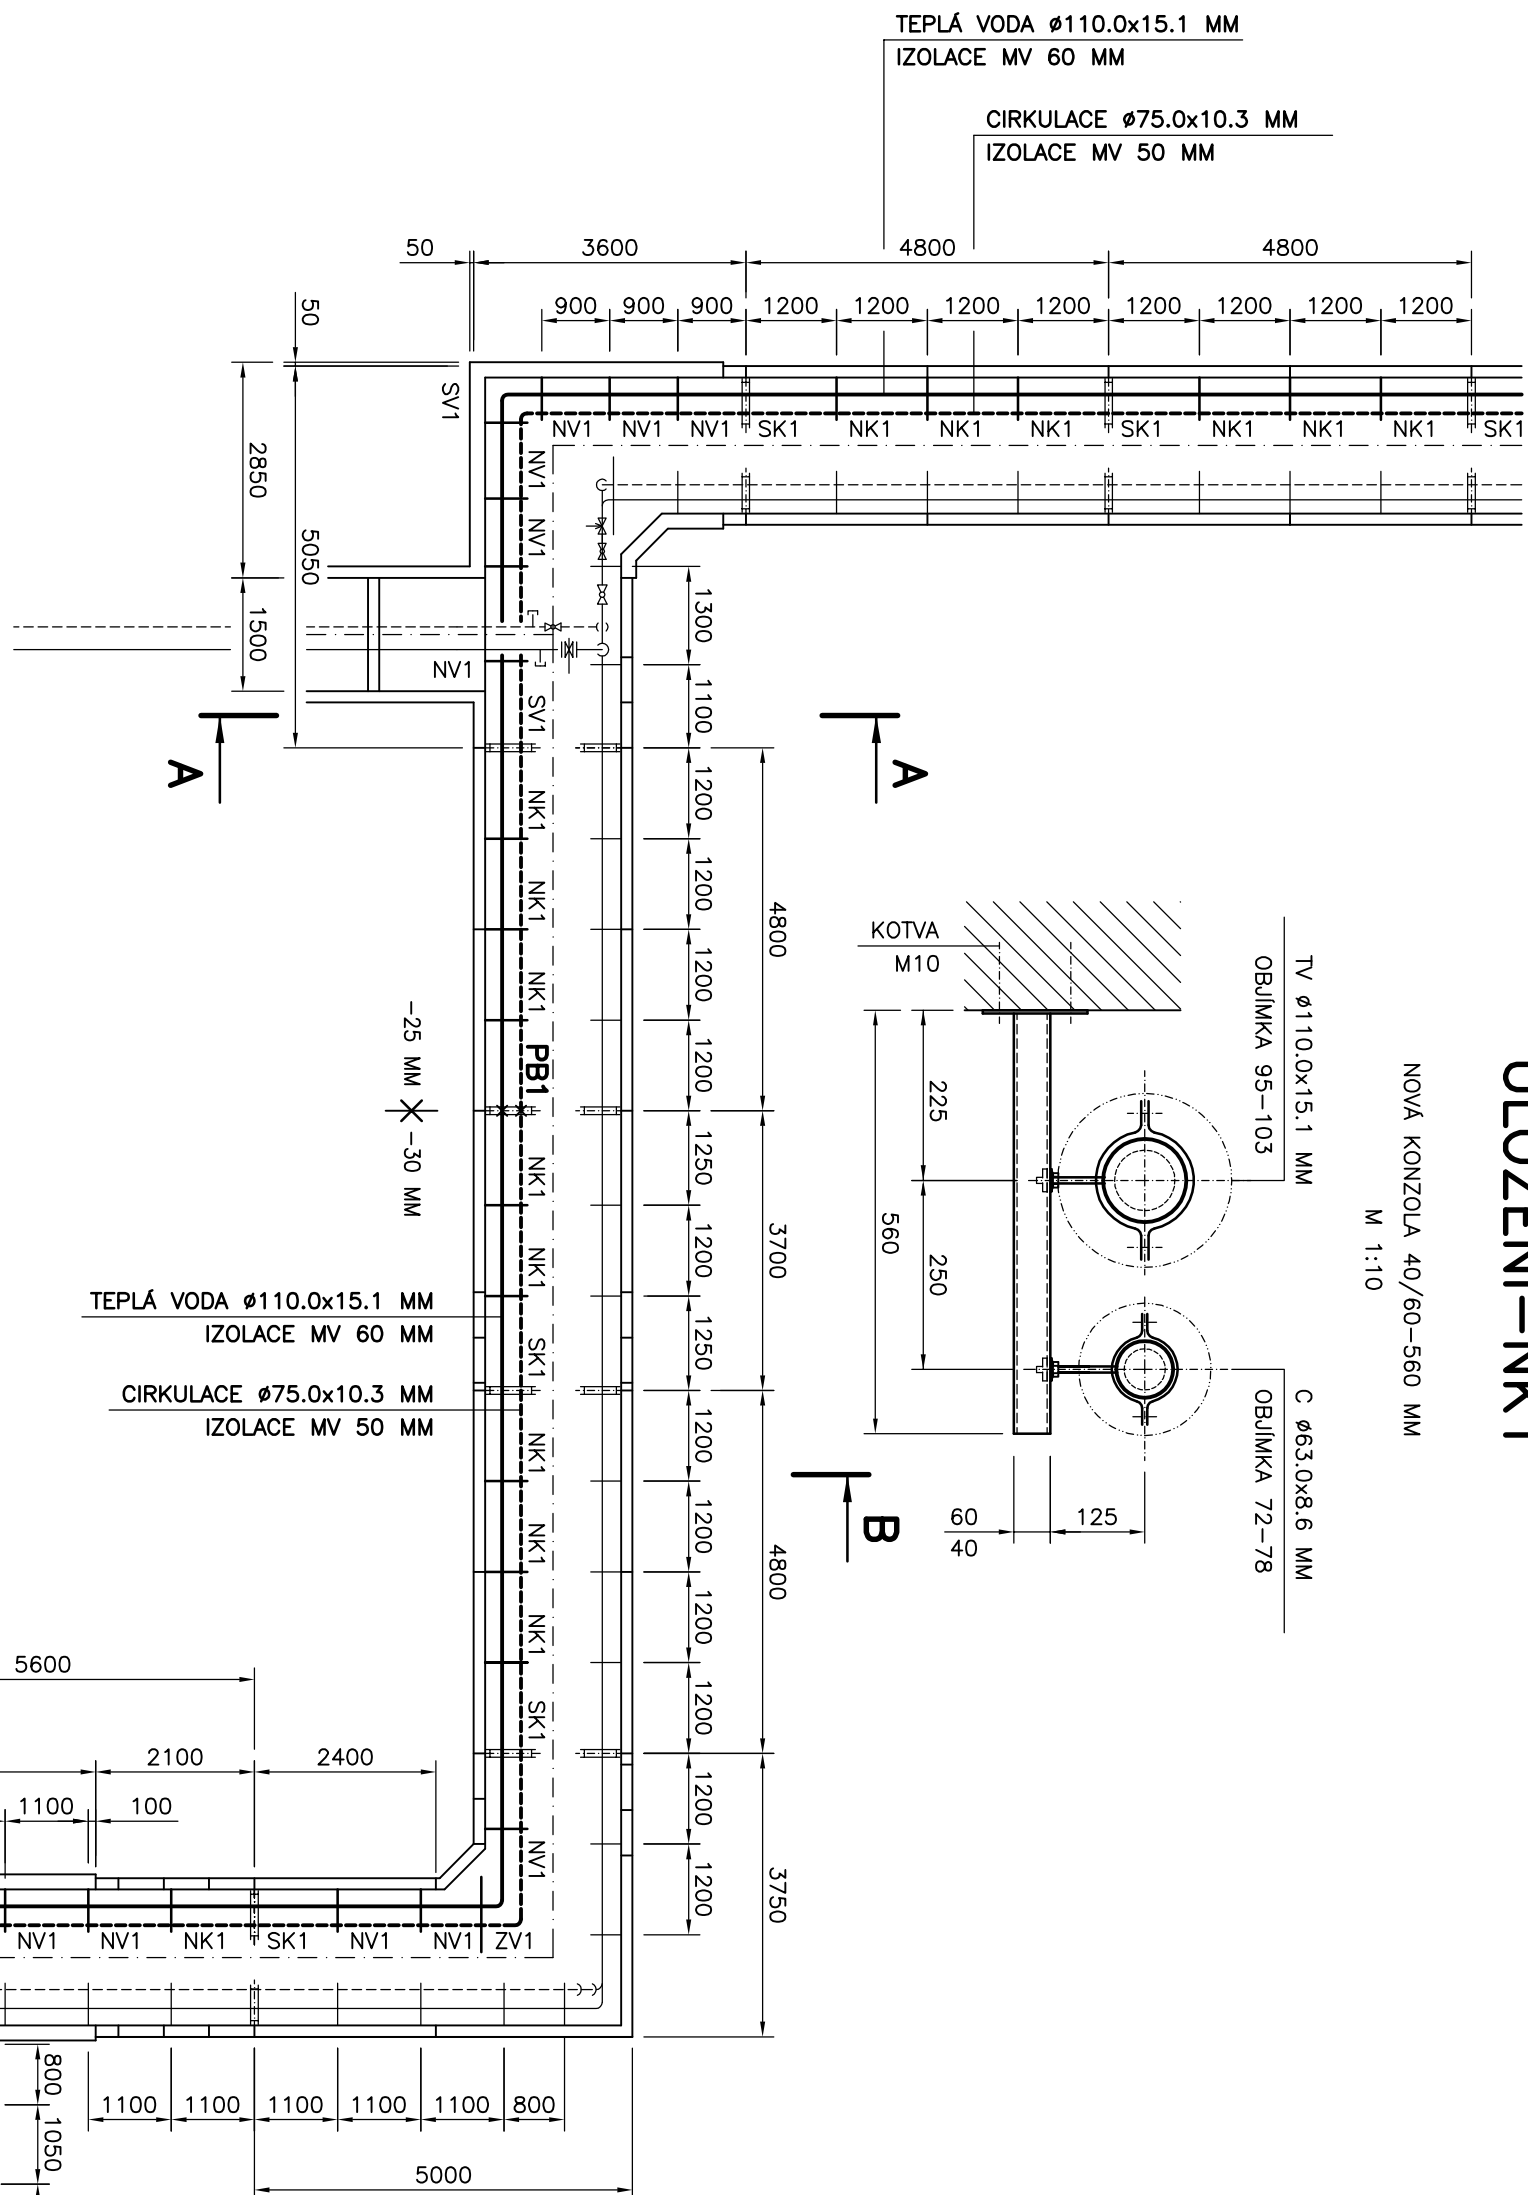


A – A

M 1:25
OBECKA BL.206–209

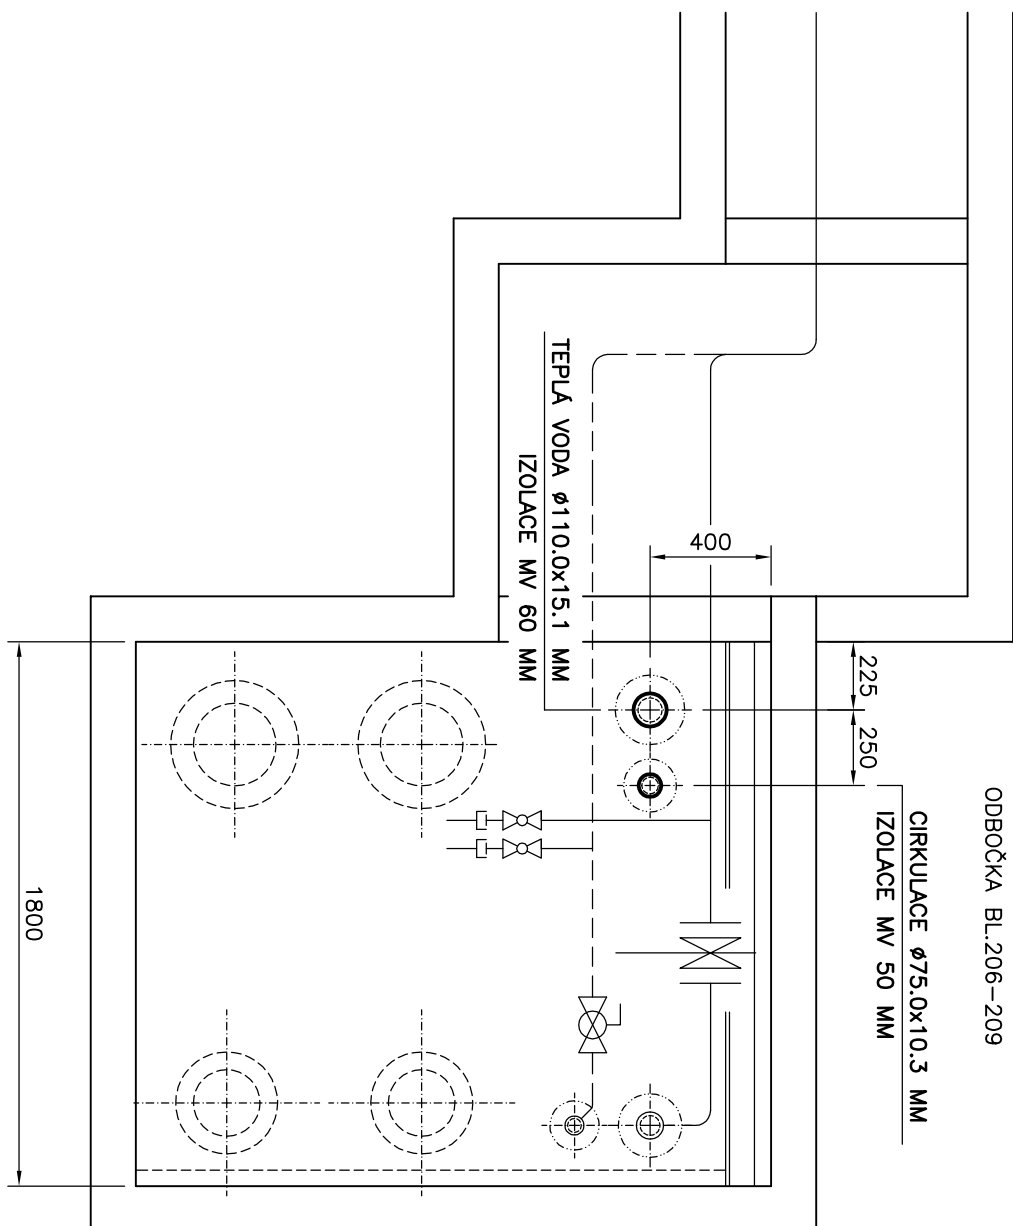


B – B

M 1:25
STÁVAJÍCÍ KONZOLA U80
SK1 – KLIZNÝ BOD

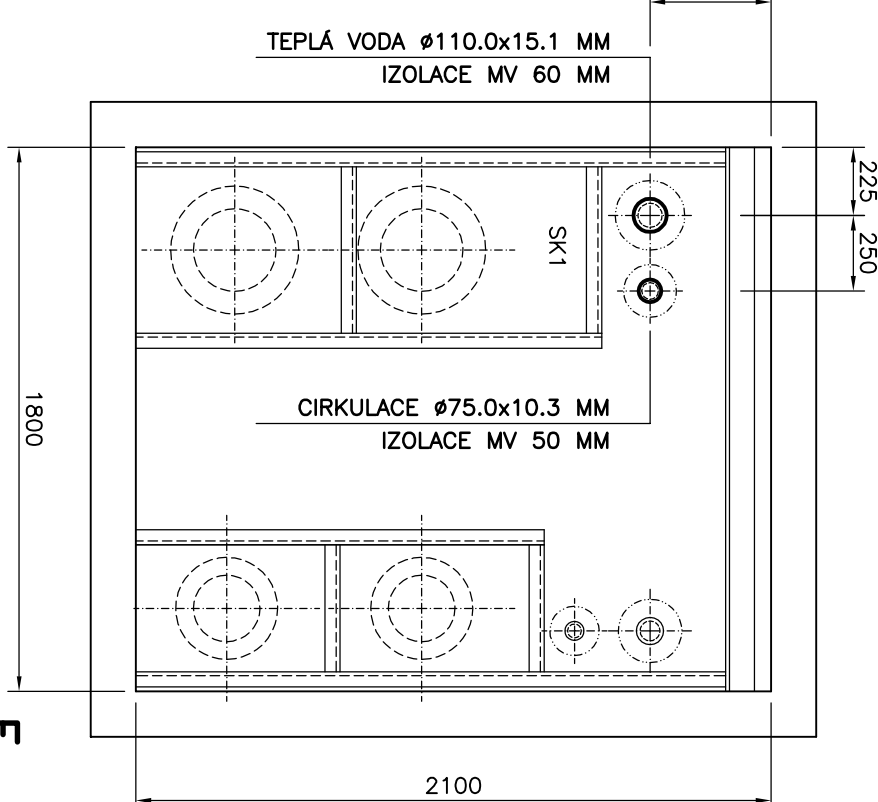

D – D

M 1:25
STÁVAJÍCÍ KONZOLA U100
SK1 – KLIZNÝ BOD

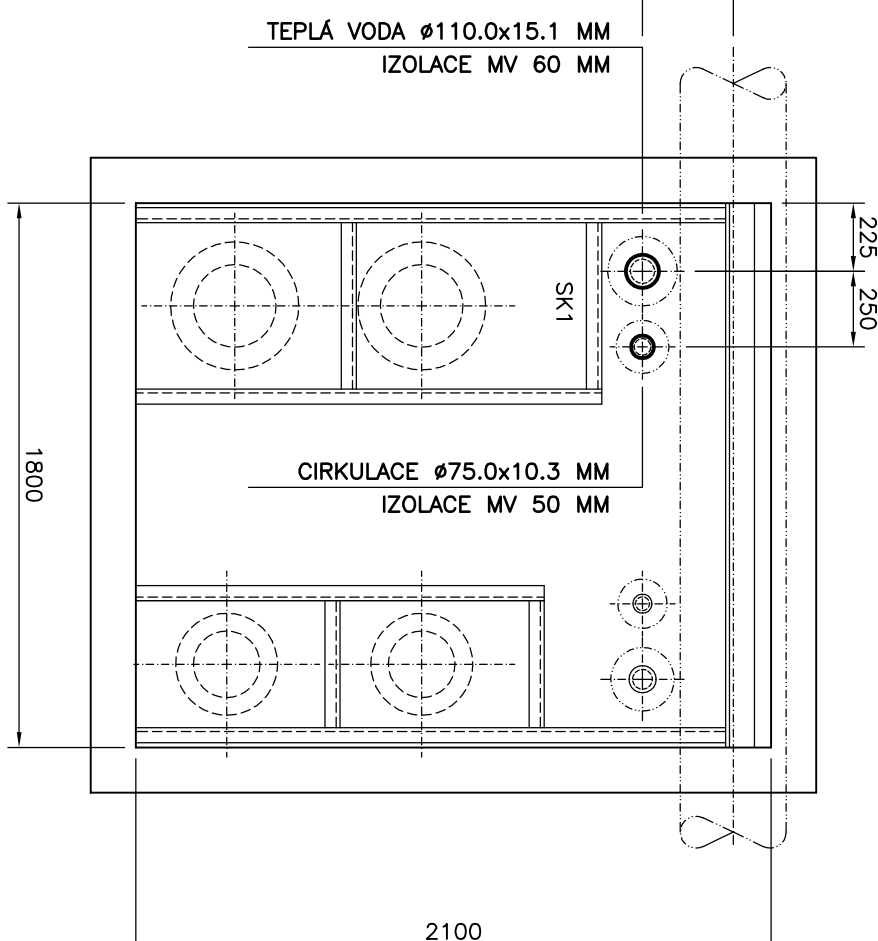


SMĚR BL.206–209

VEDENÍ TV C – SOUTĚH			TV-ø110.0x15.1 MM	TV-ø75.0x10.3 MM
ZN.	POPIS KONZOLY	ULOŽENÍ	TV-F10TR. OBJEMKA	TV-F10TR. OBJEMKA
SV1	STÁVAJÍCÍ KONZOLA U80	KLIZNÝ BOD	TV-ø110 TV-ø124–130mm	C-ød75 C-ø81–86mm
NK1	STÁVAJÍCÍ KONZOLA U80	VOLNÝ BOD	TV-ø110 TV-ø108–116mm	C-ød75 C-ø72–78mm
NK1	NOKA KONZOLA 40/60x560	KLIZNÝ BOD	TV-ø110 TV-ø124–130mm	C-ød75 C-ø81–86mm
NK1	NOKA KONZOLA 40/60x560	VOLNÝ BOD	TV-ø110 TV-ø108–116mm	C-ød75 C-ø72–78mm
Z1	ZÁMEČ 38/40x650	VOLNÝ BOD	TV-ø110 TV-ø124–130mm	C-ød75 C-ø81–86mm
Z1	ZÁMEČ 38/40x800	VOLNÝ BOD	TV-ø110 TV-ø108–116mm	C-ød75 C-ø72–78mm
PB1	STÁVAJÍCÍ KONZOLA U80	PEVNÝ BOD	TV-ø110 TV-ø108–116mm	C-ød75 C-ø72–78mm
VEDENÍ TV A C – SOUTĚH			TV-ø90.0x12.3 MM	C-ø63.0x8.6 MM
ZN.	POPIS KONZOLY	ULOŽENÍ	TV-F90TR. OBJEMKA	TV-F90TR. OBJEMKA
SV2	STÁVAJÍCÍ KONZOLA U80	KLIZNÝ BOD	TV-ø90 TV-ø95–103mm	C-ød63 C-ø72–78mm
SV2	STÁVAJÍCÍ KONZOLA U80	VOLNÝ BOD	TV-ø90 TV-ø87–92mm	C-ød63 C-ø60–64mm
NK2	NOKA KONZOLA 40/60x560	KLIZNÝ BOD	TV-ø90 TV-ø95–103mm	C-ød63 C-ø72–78mm
NK2	NOKA KONZOLA 40/60x560	VOLNÝ BOD	TV-ø90 TV-ø87–92mm	C-ød63 C-ø60–64mm
Z2	ZÁMEČ 38/40x650	VOLNÝ BOD	TV-ø90 TV-ø95–103mm	C-ød63 C-ø72–78mm
Z2	ZÁMEČ 38/40x800	VOLNÝ BOD	TV-ø90 TV-ø87–92mm	C-ød63 C-ø60–64mm
PB2	STÁVAJÍCÍ KONZOLA U80	PEVNÝ BOD	TV-ø90 TV-ø87–92mm	C-ød63 C-ø60–64mm


E – E

M 1:25
NOKA KONZOLA 40/60–560
NK1 NK2 – KLIZNÝ BOD

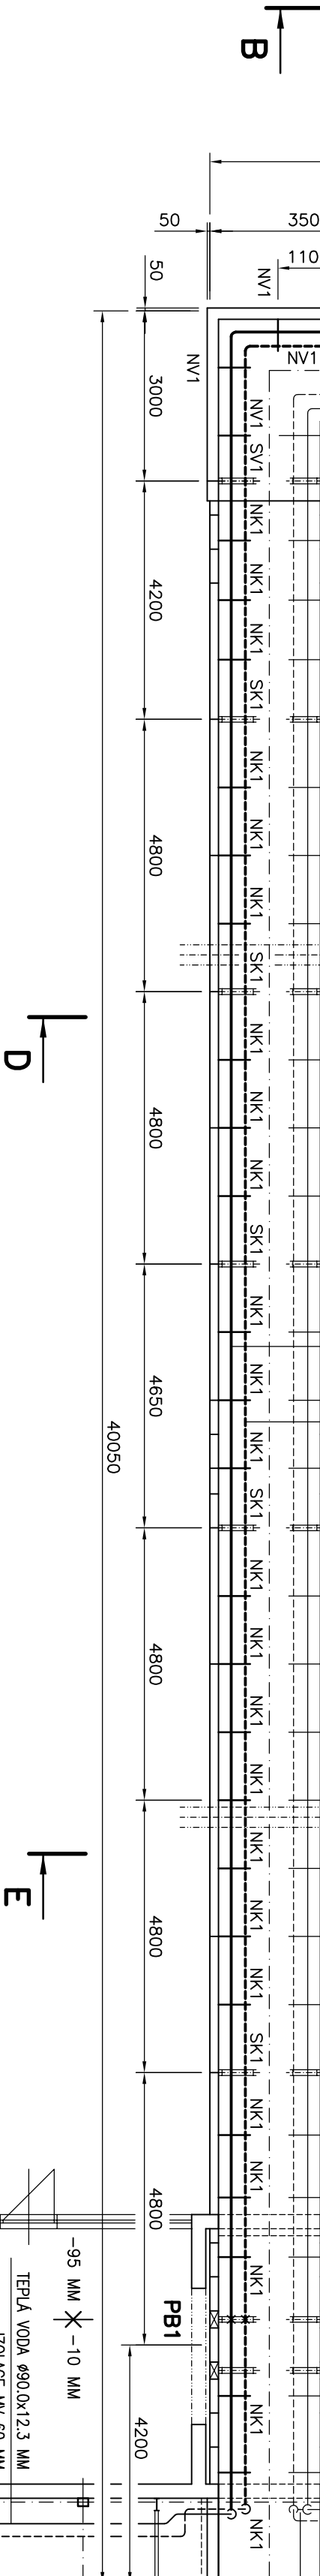


G – G

M 1:25
VÝMĚNIKOVÁ STANICE VS21


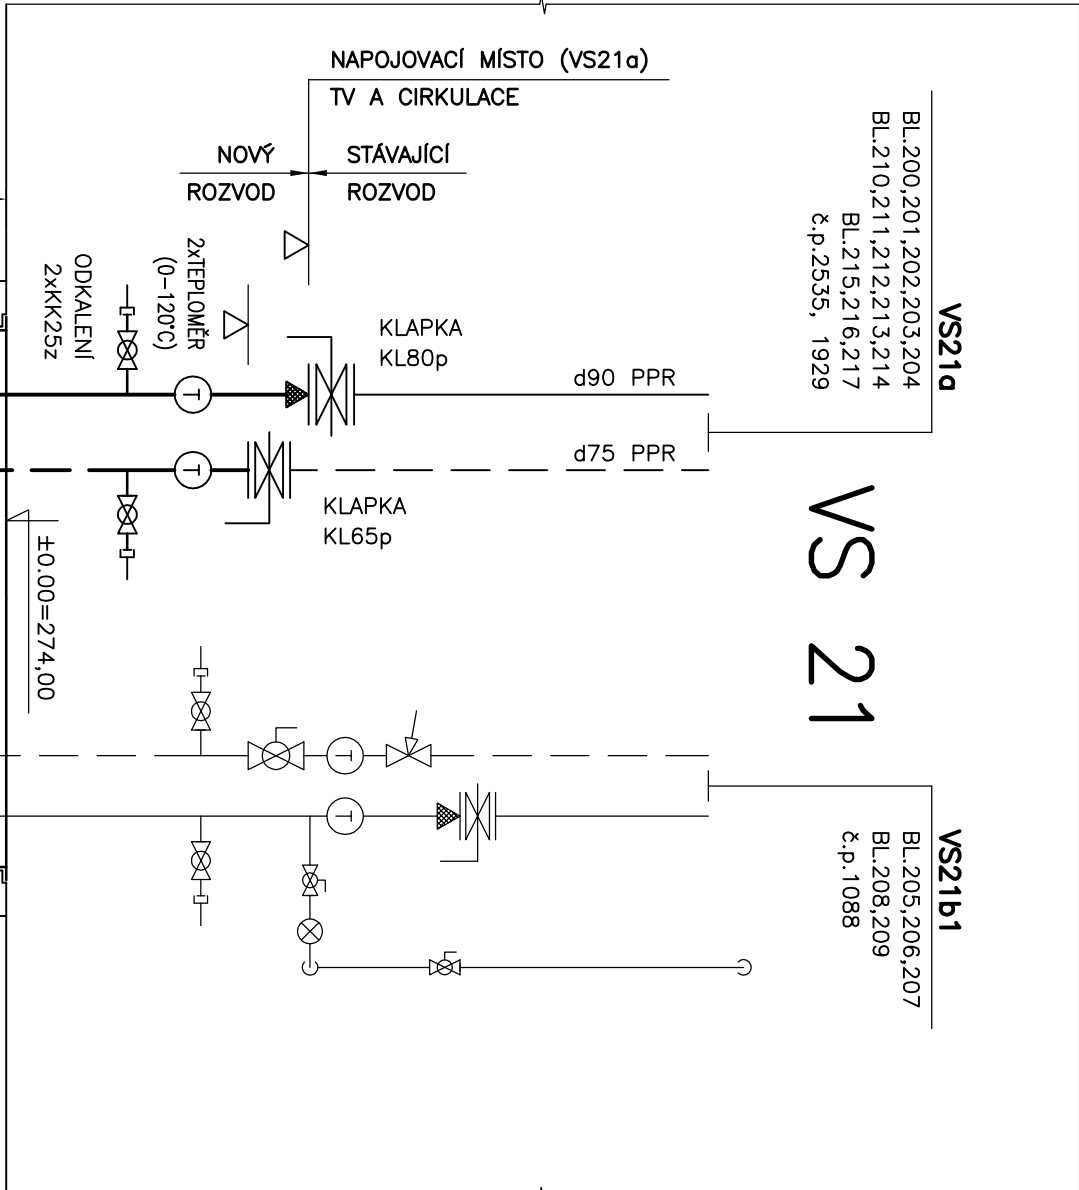


VS 21

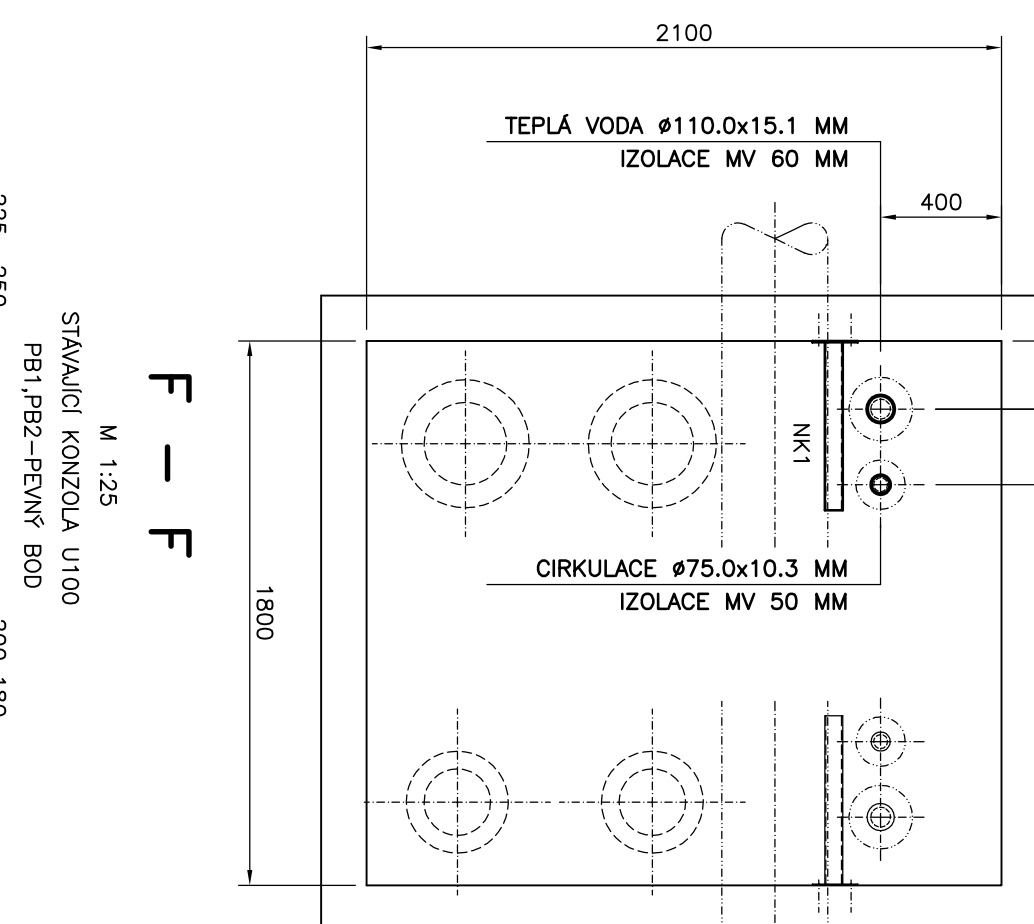

F – F

M 1:25
STÁVAJÍCÍ KONZOLA U100
PB1 PB2 – PEVNÝ BOD

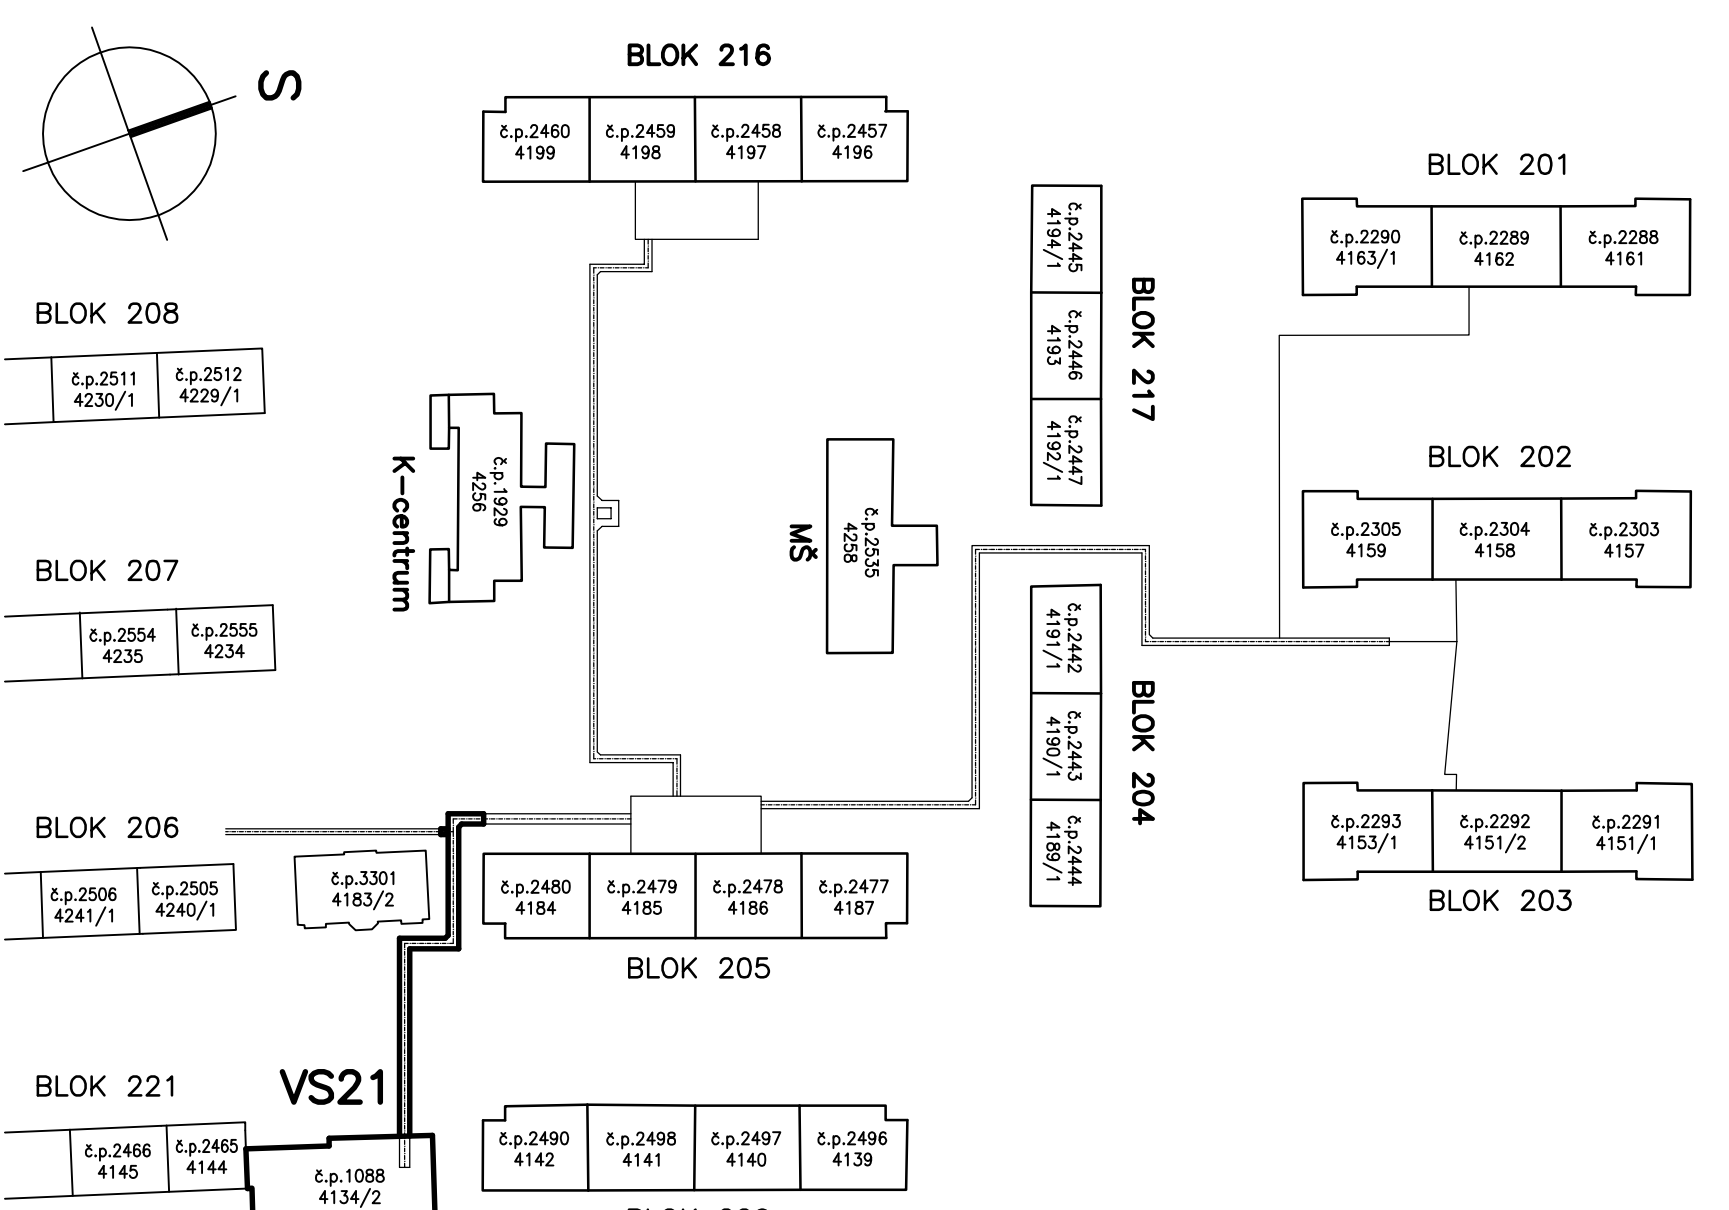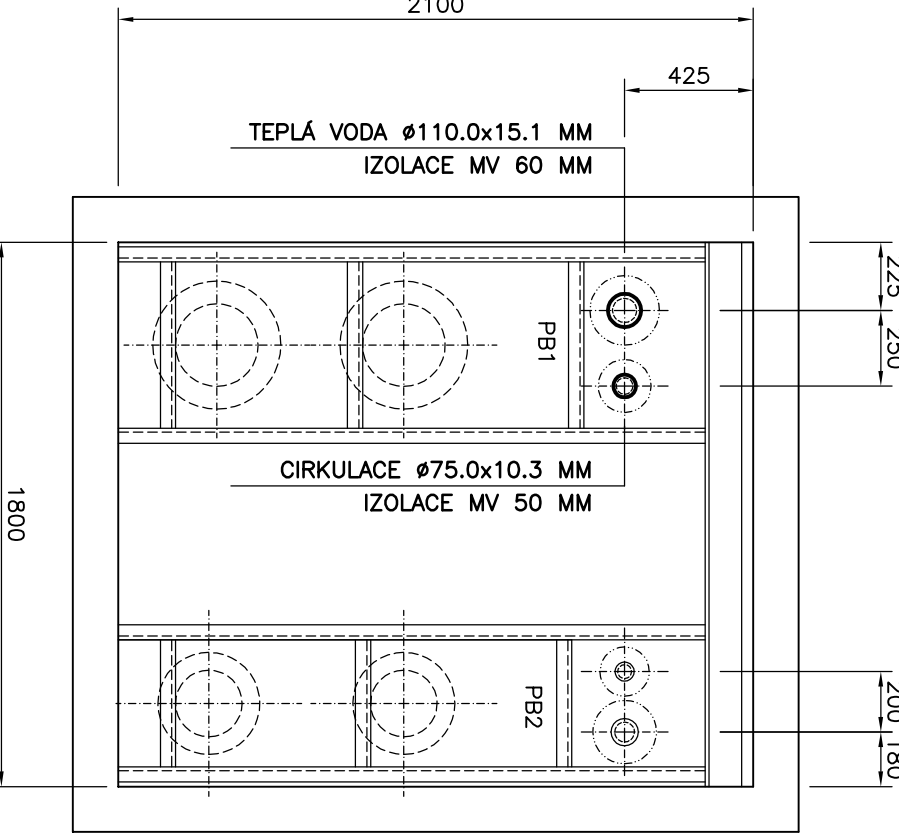

MAXIMÁLNÍ VZDÁLENOSTI PODPOR TRUBEK
PRO TEPLOTU VODY 60°C
ULOŽENÍ JEDNÉ SAMOSTATNÉ TRUBKY

DN25	ø32.0 x 4.4 MM	800 MM
DN32	ø40.0 x 5.5 MM	950 MM
DN40	ø50.0 x 6.9 MM	1000 MM
DN50	ø63.0 x 8.6 MM	1250 MM
DN65	ø75.0 x 10.3 MM	1250 MM
DN80	ø90.0 x 12.3 MM	1350 MM
DN100	ø110.0 x 15.1 MM	1650 MM

MATERIÁL PPR – PN16, SPR 7.4
POLYPROPYLEN POLYFENOLNĚ SVAŘOVANÝ
PRO TEPLOTU VODY A CÍRKULACI 65 °C

1"	– DN25	ø32.0 x 4.4 MM	IZOLACE MV 30 MM
5/4"	– DN32	ø40.0 x 5.5 MM	IZOLACE MV 40 MM
6/4"	– DN40	ø50.0 x 6.9 MM	IZOLACE MV 40 MM
2"	– DN50	ø63.0 x 8.6 MM	IZOLACE MV 50 MM
2 1/2"	– DN65	ø75.0 x 10.3 MM	IZOLACE MV 50 MM
3"	– DN80	ø90.0 x 12.3 MM	IZOLACE MV 60 MM
4"	– DN100	ø110.0 x 15.1 MM	IZOLACE MV 60 MM

ZODPOVĚDNÝ PROJEKTANT	ING. VACLAV REMUTA
VYPRACOVAL	ING. VACLAV REMUTA
KVAL. Ověřitel	ING. MOŠT
INVESTOR	SEVEROČESKÁ TEPLÁRENSKÁ, a.s., TEPLÁRENSKÁ 2, KOVOHANY
ACE	REKONSTRUKCE POTRUBÍ TEPLÉ VODY V TONENĚ KANALU Z VS 21a, MOST F1 TECHNOLOGICKÁ ČÁST
FORMÁT	B44
STUPEŇ	PD PRO
ČÍSLO ZAKÁZKY	06-2017-450
MĚŘÍTKO	1 : 100
ČÍSLO VÝKRESU	450F1-AI-02