



DETAIL – NAPOJOVACÍ MÍSTO

M 1:25

SMĚR
BL.202,203

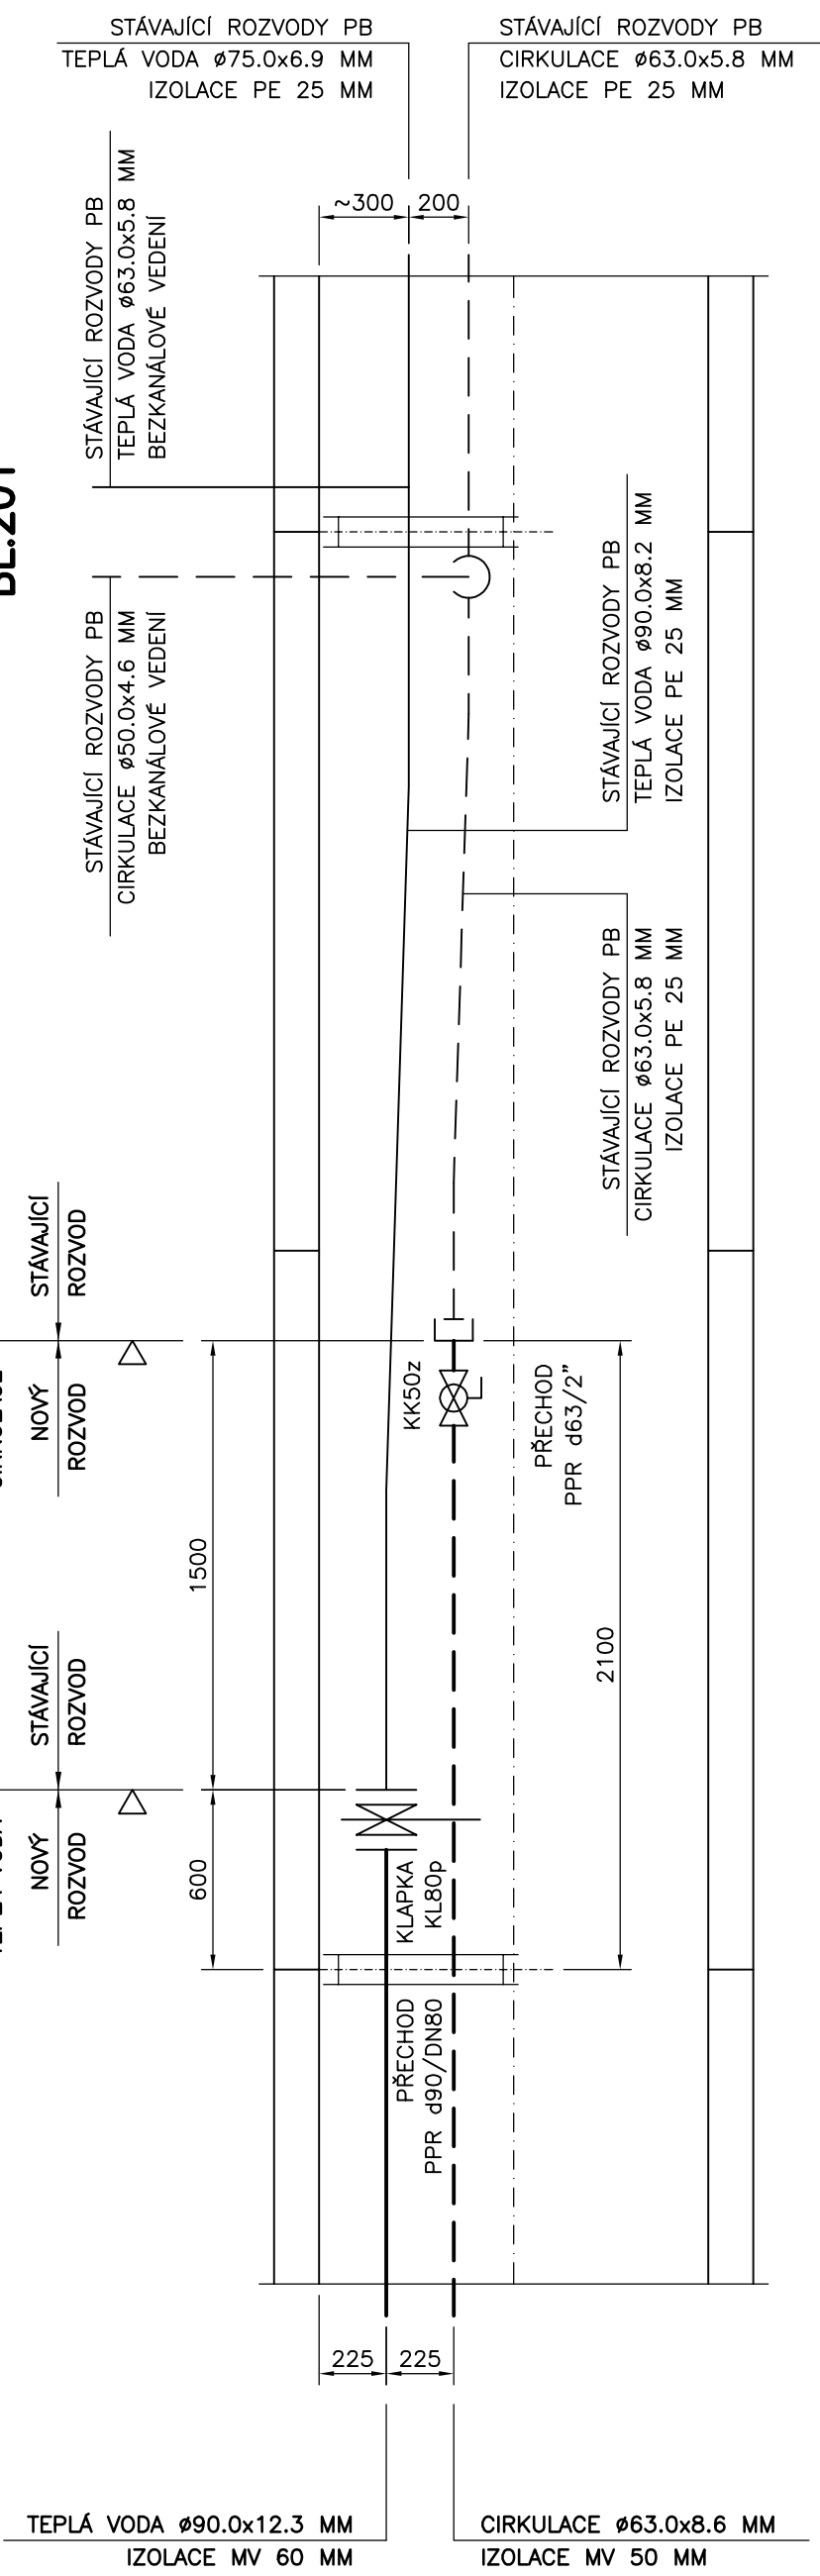


SMĚR
BL.201

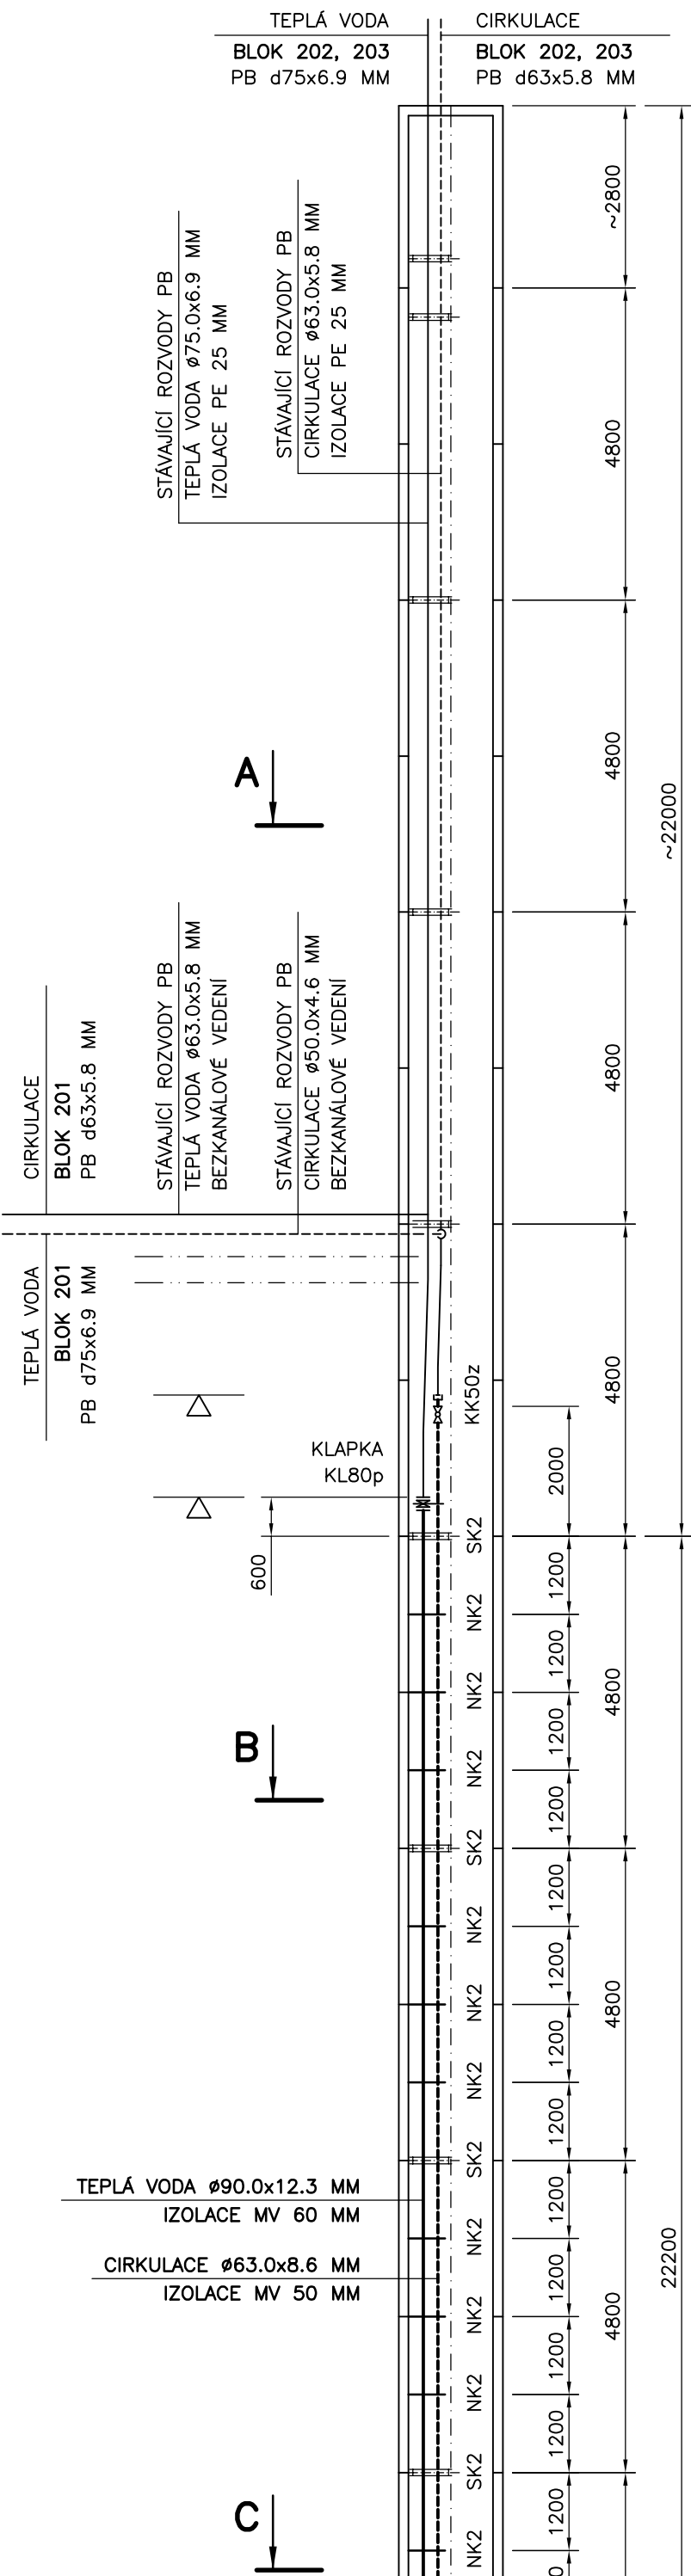


A – A

M 1:25
STÁVAJÍCÍ KONZOLA U100
SK2

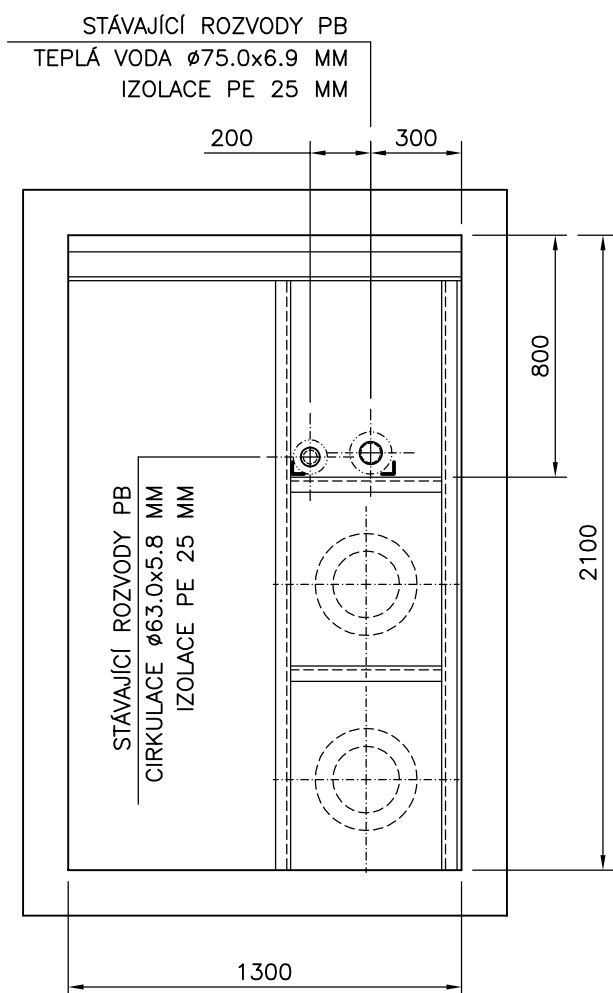


D – D

M 1:25
NOVÁ KONZOLA 40/60x560
NK2

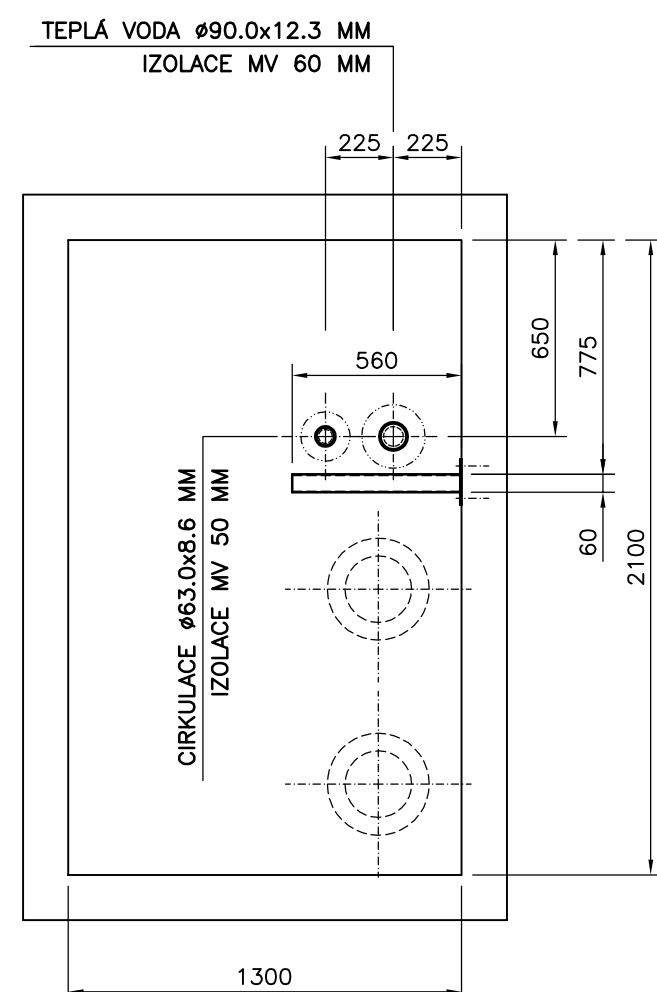


B – B

M 1:25
STÁVAJÍCÍ KONZOLA U100
SK2

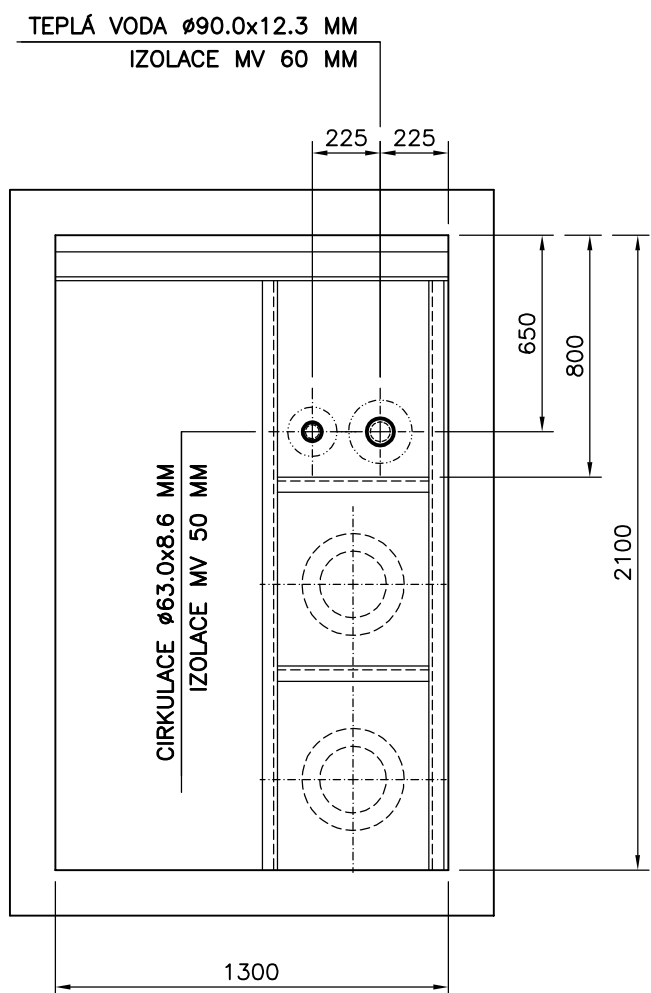


E – E

M 1:25
NOVÁ KONZOLA 38/40x400
NK2a

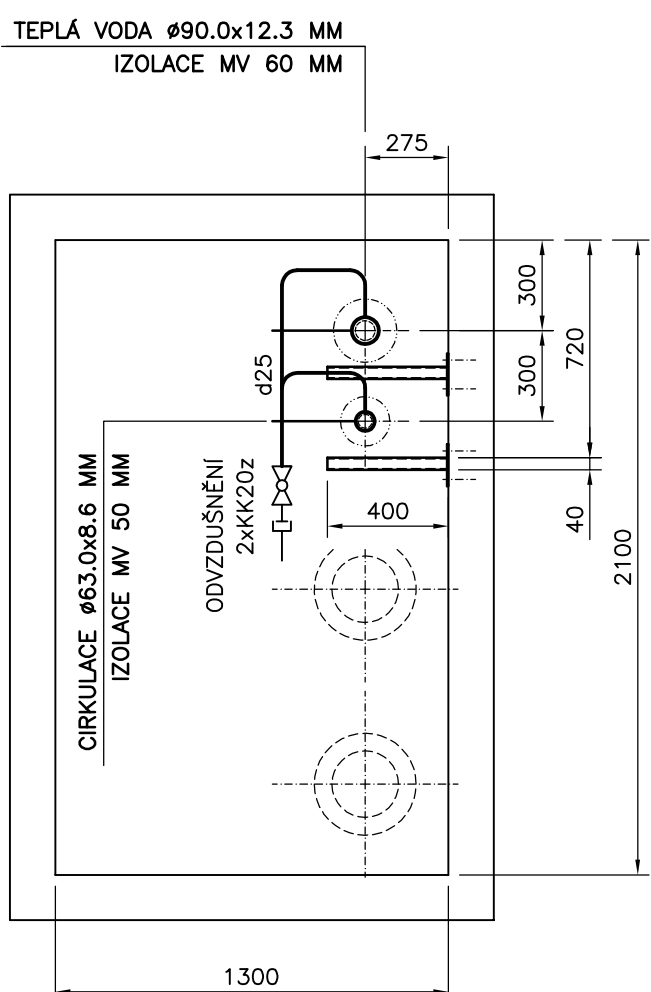


C – C

M 1:25
NOVÁ KONZOLA 40/60x560
NK2

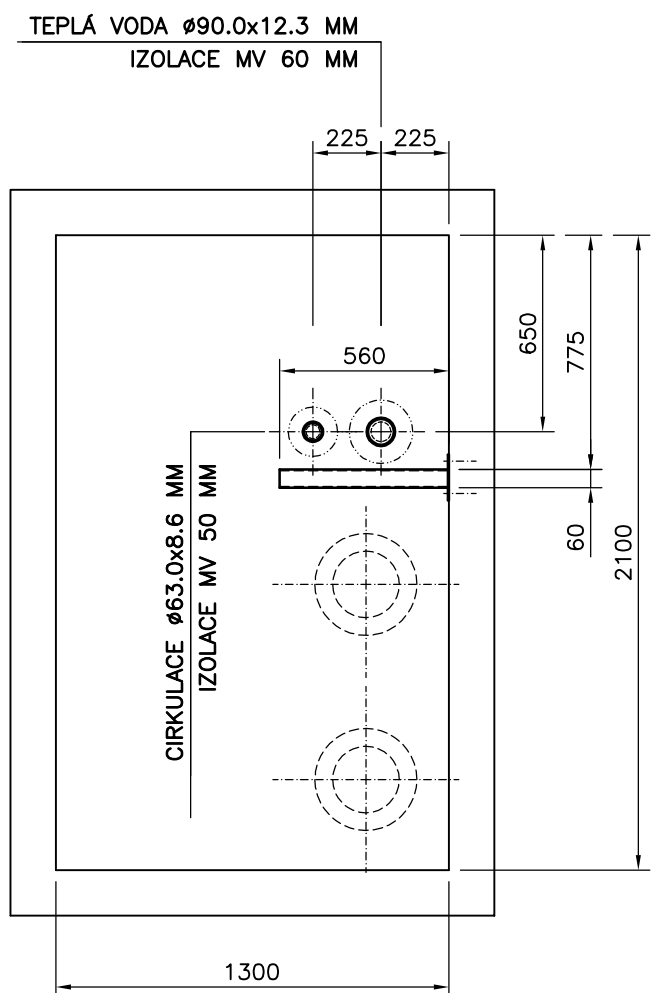

F – F

M 1:25
STÁVAJÍCÍ KONZOLA U100
SK2

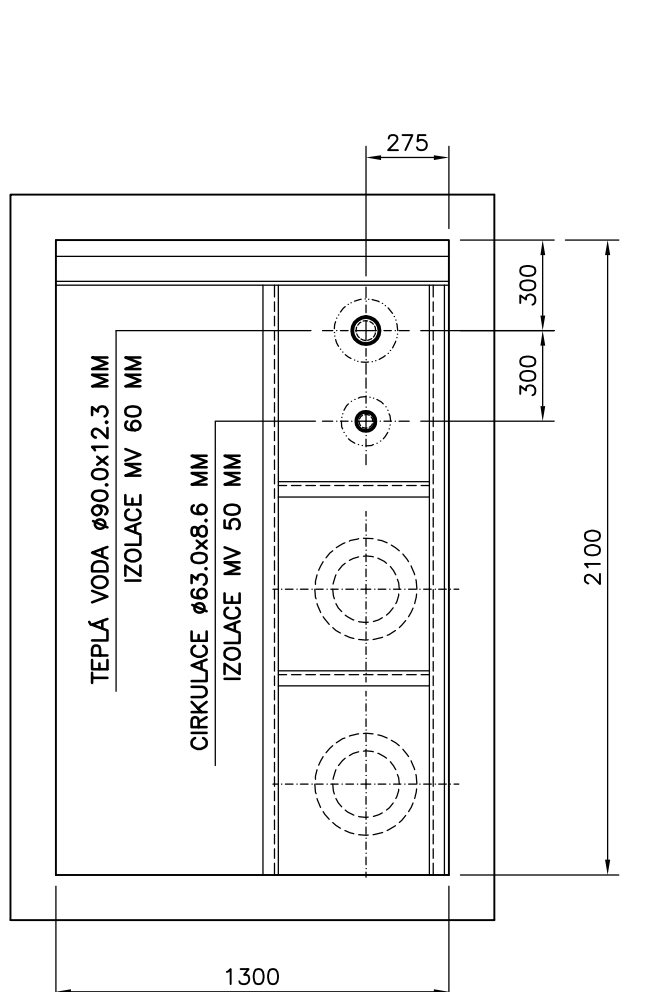

MATERIÁL PPR – PN16, SDR 7,4
POLYPROPYLEN POLYFÚZNĚ SVAŘOVANÝ
PRO TEPLOU VODU A CÍRKULACI 65 °C

1"	DN25	ø32,0 x 4,4 mm	IZOLACE MV 30 mm
5/4"	DN32	ø40,0 x 5,5 mm	IZOLACE MV 40 mm
6/4"	DN40	ø50,0 x 6,9 mm	IZOLACE MV 40 mm
2"	DN50	ø63,0 x 8,6 mm	IZOLACE MV 50 mm
2 1/2"	DN65	ø75,0 x 10,3 mm	IZOLACE MV 50 mm
3"	DN80	ø90,0 x 12,3 mm	IZOLACE MV 60 mm
4"	DN100	ø110,0 x 15,1 mm	IZOLACE MV 60 mm

MAXIMÁLNÍ VZDÁLENOSTI PODPOR TRUBEK
CELOPLASTOVÝCH PPR S 3,2 (PN16)
PRO TEPLOTU VODY 60°C, ULOŽENÍ DO ŽLABU
ULOŽENÍ DO VOLNÉHO POZINK. ŽLABU – 2 m


DN25	ø32,0 x 4,4 mm	1750 mm
DN32	ø40,0 x 5,5 mm	1750 mm
DN40	ø50,0 x 6,9 mm	1750 mm
DN50	ø63,0 x 8,6 mm	1750 mm

MAXIMÁLNÍ VZDÁLENOSTI PODPOR TRUBEK
CELOPLASTOVÝCH PPR S 3,2 (PN16)
PRO TEPLOTU VODY 60°C
ULOŽENÍ JEDNÉ SAMOSTATNÉ TRUBKY

DN25	ø32,0 x 4,4 mm	800 mm
DN32	ø40,0 x 5,5 mm	950 mm
DN40	ø50,0 x 6,9 mm	1000 mm
DN50	ø63,0 x 8,6 mm	1150 mm
DN65	ø75,0 x 10,3 mm	1250 mm
DN80	ø90,0 x 12,3 mm	1350 mm

VEDENÍ TV A C – SOUBĚH	TV–ø90,0x12,3 mm	C–ø63,0x8,6 mm
ZN. POPIS KONZOLY	ULOŽENÍ	TV–POTR. OBJÍMKA
SK2 STÁVAJÍCÍ KONZOLA U80	KLUZNÝ BOD	TV–ø90 TV–ø95–103mm C–ø63 C–ø72–78mm
SV2 STÁVAJÍCÍ KONZOLA U80	VOLNÝ BOD	TV–ø90 TV–ø87–92mm C–ø63 C–ø60–64mm
NK2 NOVÁ KONZOLA 40/60x560	KLUZNÝ BOD	TV–ø90 TV–ø95–103mm C–ø63 C–ø72–78mm
NV2 NOVÁ KONZOLA 40/60x560	VOLNÝ BOD	TV–ø90 TV–ø87–92mm C–ø63 C–ø60–64mm
Z2 ZÁVĚS 38/40x650	KLUZNÝ BOD	TV–ø90 TV–ø95–103mm C–ø63 C–ø72–78mm
ZV2 ZÁVĚS 38/40x800	VOLNÝ BOD	TV–ø90 TV–ø87–92mm C–ø63 C–ø60–64mm
NK2a NOVÁ KONZOLA 38/40x320	KLUZNÝ BOD	TV–ø90 TV–ø95–103mm C–ø63 C–ø72–78mm
NV2a NOVÁ KONZOLA 38/40x480	VOLNÝ BOD	TV–ø90 TV–ø87–92mm C–ø63 C–ø60–64mm
PB2 STÁVAJÍCÍ KONZOLA U80	PEVNÝ BOD	TV–ø90 TV–ø87–92mm C–ø63 C–ø60–64mm


SMĚR
BL.217

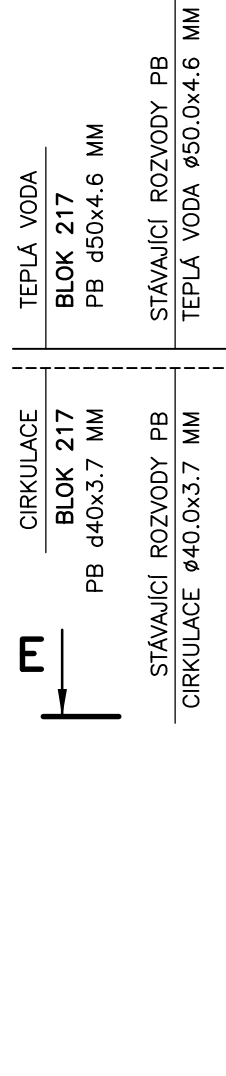

DETAIL ULOŽENÍ–NK2a

NOVÁ KONZOLA 38/40–320 mm


M 1:10

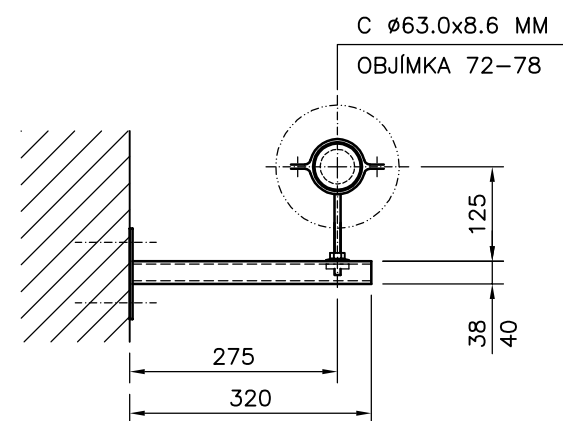

DETAIL ULOŽENÍ–NK2a

NOVÁ KONZOLA 38/40–320 mm

M 1:10

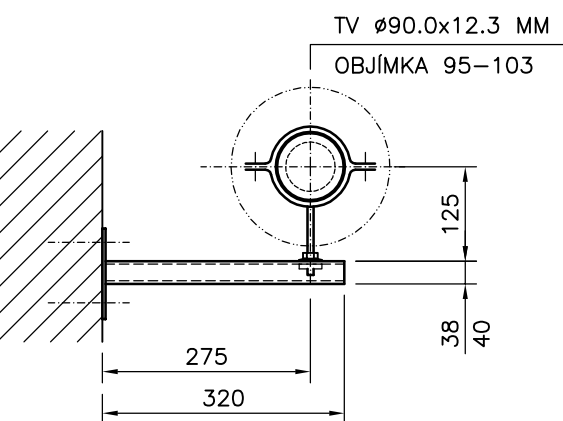

SMĚR
VS21

