



A – A

DETAIL – POKLOP Ø600 MM

M 1 : 5

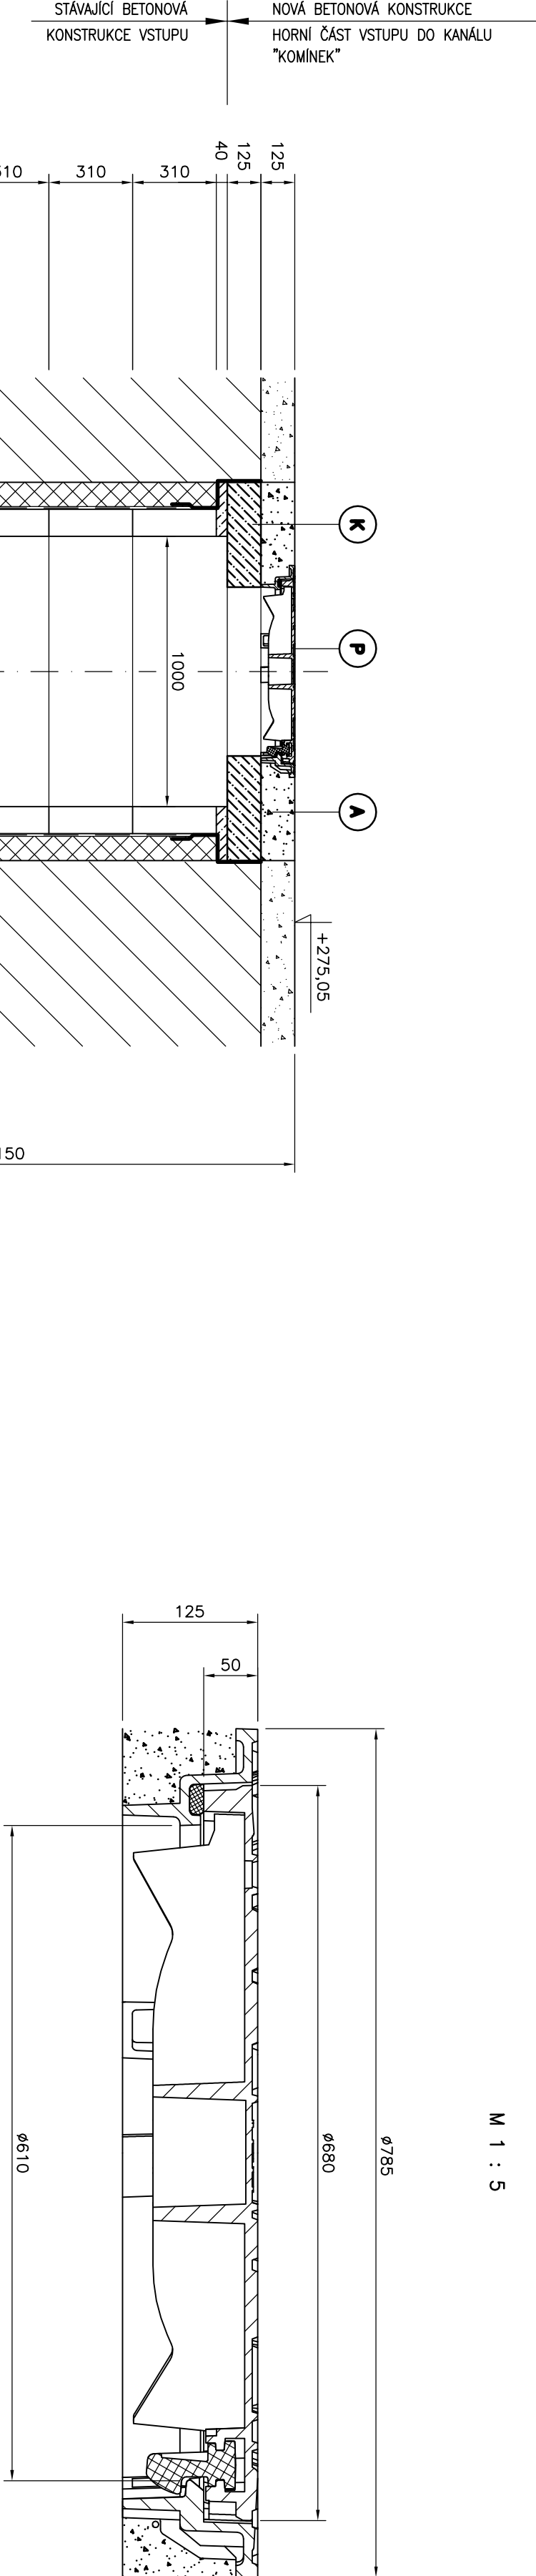

OŠ1 – ODVZDUŠŇOVACÍ ŠACHTA

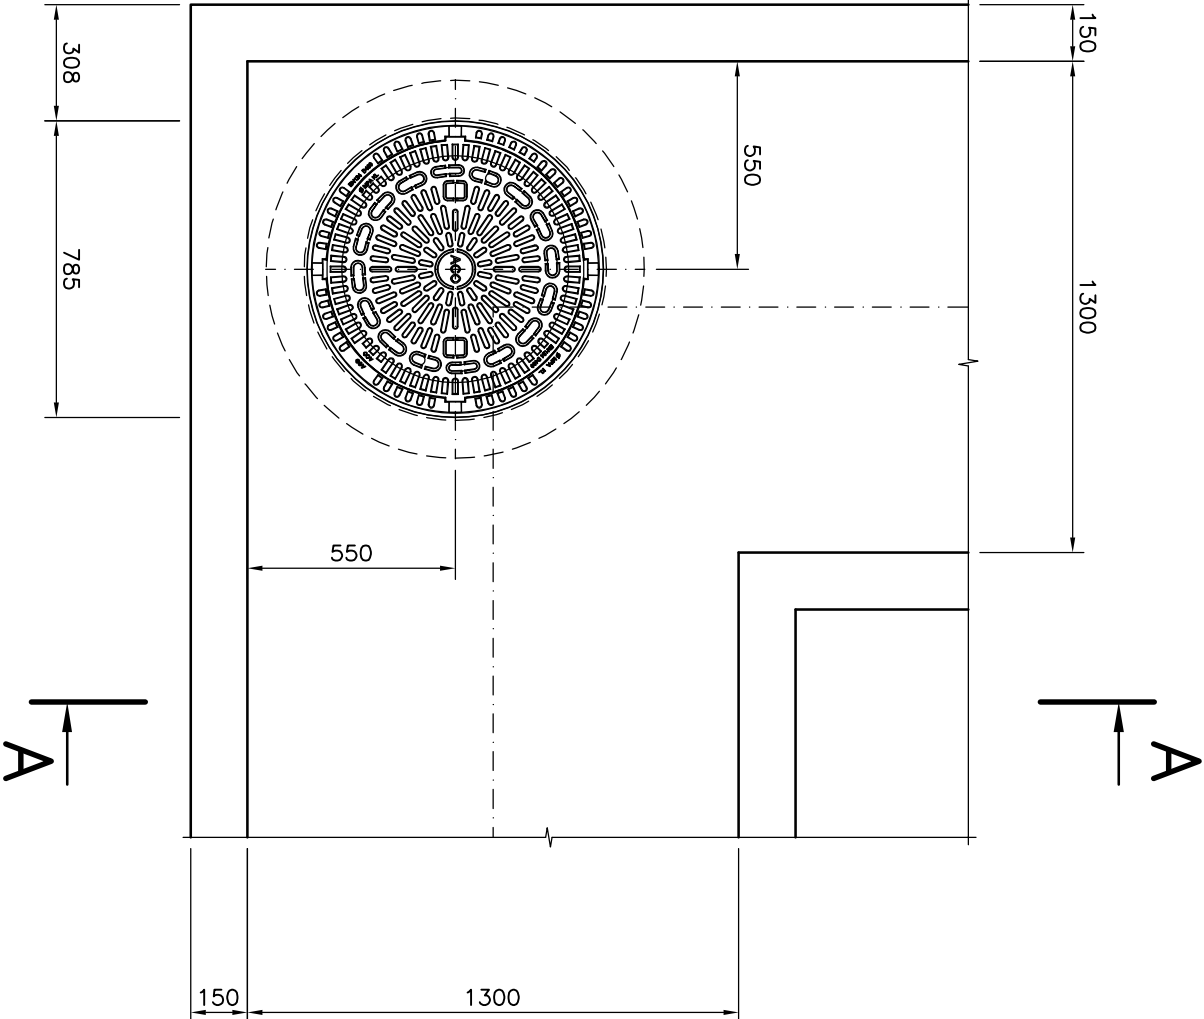

Legenda :

- Ⓐ ASFALTOVÁ MODIFIKOVANÁ ZALIVKA – CHODNÍK
- Ⓚ KOMÍNEK, ŽELEZOBETONOVÁ KONSTRUKCE
- Ⓟ1 PLASTOVÝ POKLOP KRUHOVÝ
MATERIÁL: KOMPOZITNÍ MATERIÁL VYTUŽENÝ SKELNÝM VLÁKNEM
ROZMĚR 600 x 600 MM, TŘÍDA ZATÍŽENÍ A15
- — — NOVÁ IZOLACE BITAGIT

ZODPOVĚDNÝ PROJEKTANT		ING. VACLAV REMUTA		
VYPRACOVAL		ING. VACLAV REMUTA		
KRAJ:	ÚSTECKÝ		OBEC:	MOST
INVESTOR: SEVEROČESKÁ TEPLÁRENSKÁ, a.s., TEPLÁRENSKÁ 2, KOMOŘANY				
AKCE				
REKONSTRUKCE POTRUBÍ TEPLÉ VODY V TOPNĚM KANÁLU Z VS 21a, MOST F1 TECHNOLOGICKÁ ČÁST				
OBSAH VÝKRES				
OŠ1 – ODVZDUŠŇOVACÍ ŠACHTA				
Ing. VACLAV REMUTA PRŮBĚŽNÁ 3372 434 01 MOST IČ: 63756617 DIČ: CZ6812161521				
FORMÁT:	444	DATUM: 05/2017		
STUPEŇ:	PD PRO PROVÁDĚNÍ STAVBY			
ČÍSLO ZAKÁZKY:	05-2017-450			
MĚŘÍTKO:	1 : 20		ČÍSLO VÝKRESU: 450.F1-A2-08	