

Dopravně inženýrská opatření

Obsah :

1.	ÚVOD.....	1
2.	DOPRAVNÍ OPATŘENÍ	2
2.1.	PROVIZORNÍ DOPRAVNÍ ZNAČENÍ.....	2
2.2.	DEFINITIVNÍ DOPRAVNÍ ZNAČENÍ	2
3.	VÝKAZ DOPRAVNÍCH ZNAČEK	2
3.1.	PŘECHODNÉ DOPRAVNÍ ZNAČENÍ.....	2
3.2.	DEFINITIVNÍ DOPRAVNÍ ZNAČENÍ	2
4.	PŘÍLOHY	3
4.1.	PŘEHLEDNÁ SITUACE	3
4.2.	CELKOVÁ SITUACE STAVBY.....	4
4.3.	PŮDORYS	5
4.4.	PODÉLNÝ ŘEZ.....	6
4.5.	PŘÍČNÝ ŘEZ.....	7
4.6.	SCHÉMA DOPRAVNÍHO ZNAČENÍ.....	8

1. Úvod

V Rychnově u Jablonce nad Nisou v ulici Tovární bude provedena rekonstrukce stávajícího mostu ev.č.M1. Most převádí místní komunikaci přes Mohelku. Místní komunikace je slepá, je ale přístupovou komunikací do firmy Liberecké kotlářny Holter s.r.o. Intenzita provozu je však velmi malá.

Stávající klenbový most bude po polovinách částečně obnažen a zesílen skrytou železobetonovou deskou uloženou na nových úložných prazích.

2. Dopravní opatření

2.1. Provizorní dopravní značení

Během stavby mostu bude provoz řízen jednosměrně. Průjezdná šířka bude minimálně 3.6m. Na obou stranách mostu budou ve střední části komunikace osazena naváděcí betonová svodidla, mezi nimi budou umístěny lehké zábrany proti pádu osob. Stávající římsa bude částečně ubourána tak, aby bylo docíleno dalšího rozšíření na výtokové straně.

Pro zlepšení nájezdu na most budou zpevněny přilehlé plochy v rozsahu průjezdného profilu. Trajektorie je přitom uvažována pro vozidlo typu návěsové soupravy s délkou 16.5m dle TP 171 vlečné křivky.

Dopravní značení bude odpovídat TP 66 „Zásady pro přechodné dopravní značení na pozemních komunikacích“ schématu B/2. Výkop bude zajištěn osazením betonových svodidel.

2.2. Definitivní dopravní značení

Definitivní dopravní značení spočívá v obnově původního značení a osazení tabulek s ev.č.mostu.

3. Výkaz dopravních značek

3.1. Přechodné dopravní značení

Typ	ks	Popis
A15	2	Práce na silnici
C4b	1	Příkázaný směr objíždění vlevo
VS1	6	Výstražná světla
Z2	2	Zábrana
Z4	4	Směrovací deska

3.2. Definitivní dopravní značení

Typ	ks	Popis
	2	Evidenční číslo mostu


Bude užito dopravních značek základního rozměru, barvy a provedení dle ČSN 01 8020. Jejich osazení musí odpovídat platným „Zásadám pro dopravní značení na pozemních komunikacích“ (TP 65) a „Zásadám pro přechodné dopravní značení na pozemních komunikacích“ (TP 66).

Před zahájením prací bude návrh opatření odsouhlasen s PČR DI.


V Liberci, dne 10.4.2013
Vypracoval Ing.T.Humpal

4. Přílohy

4.1. Přehledná situace

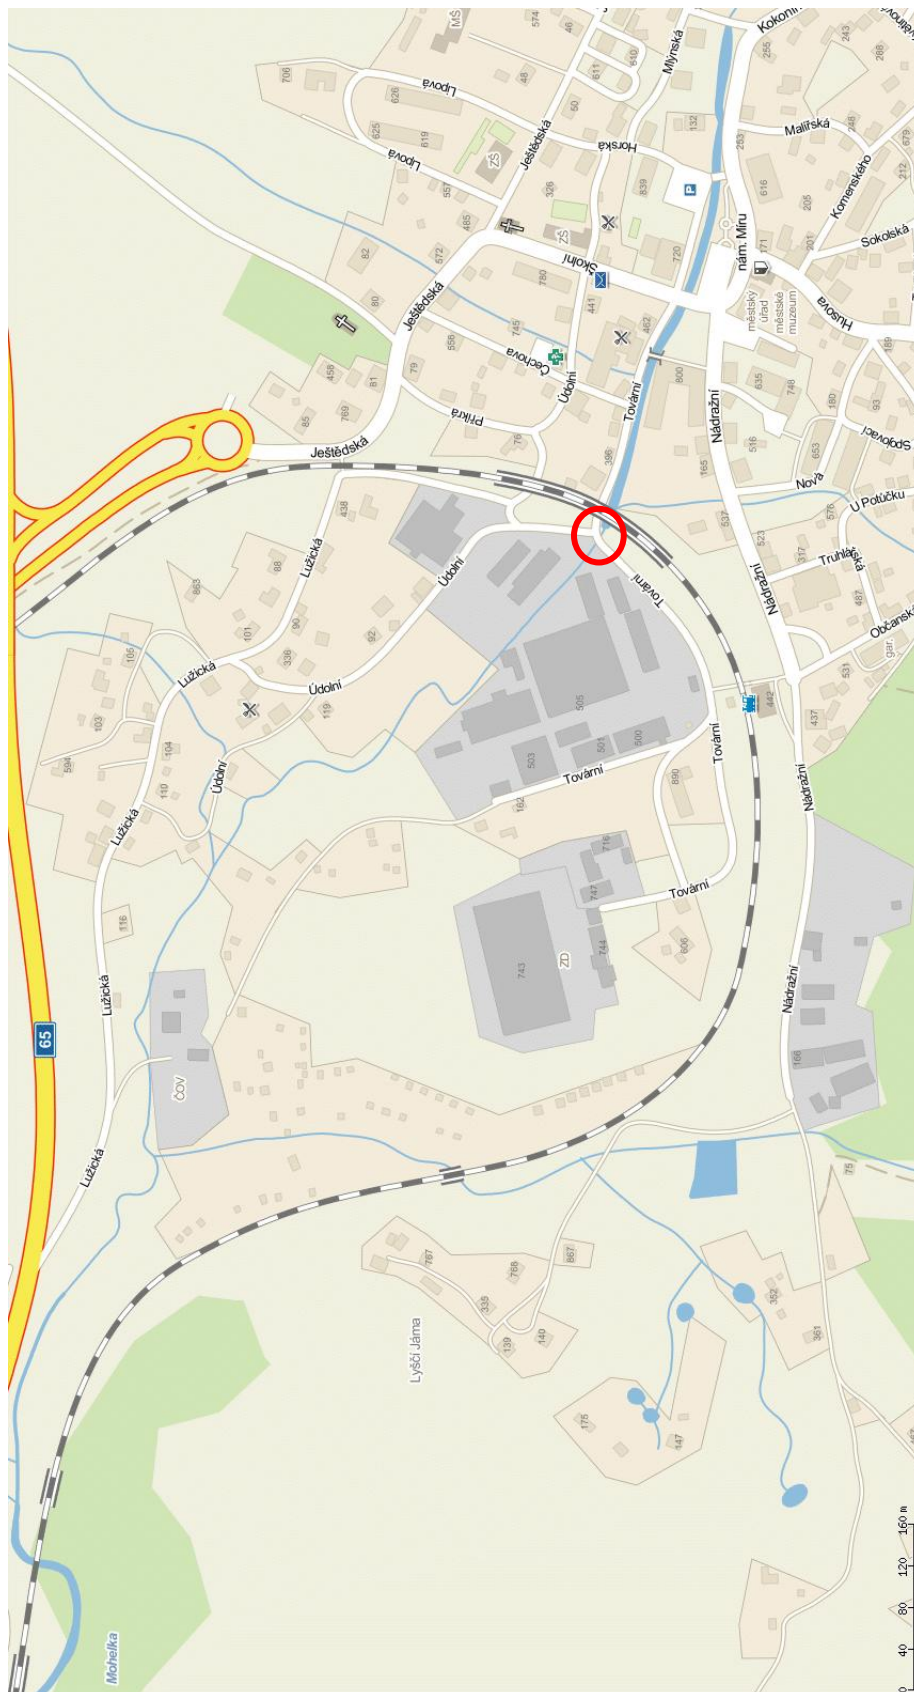


4.2. Celková situace stavby

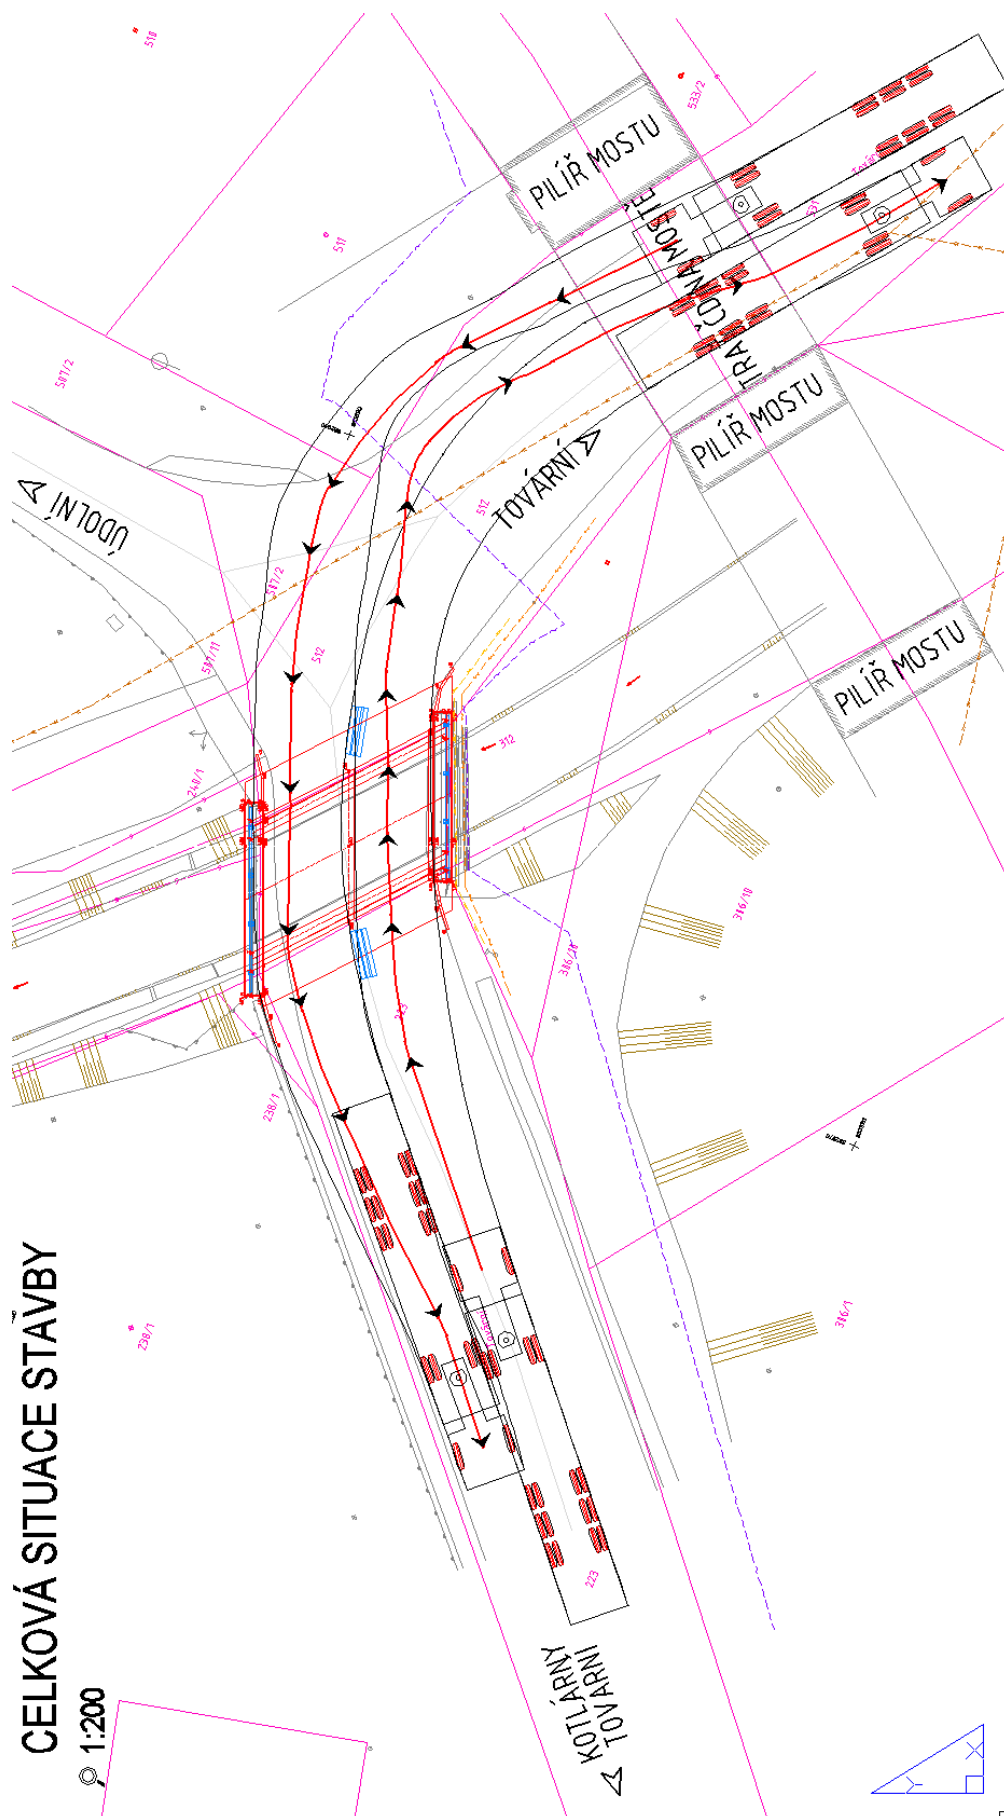


[illegible]

4.4. Podélný řez

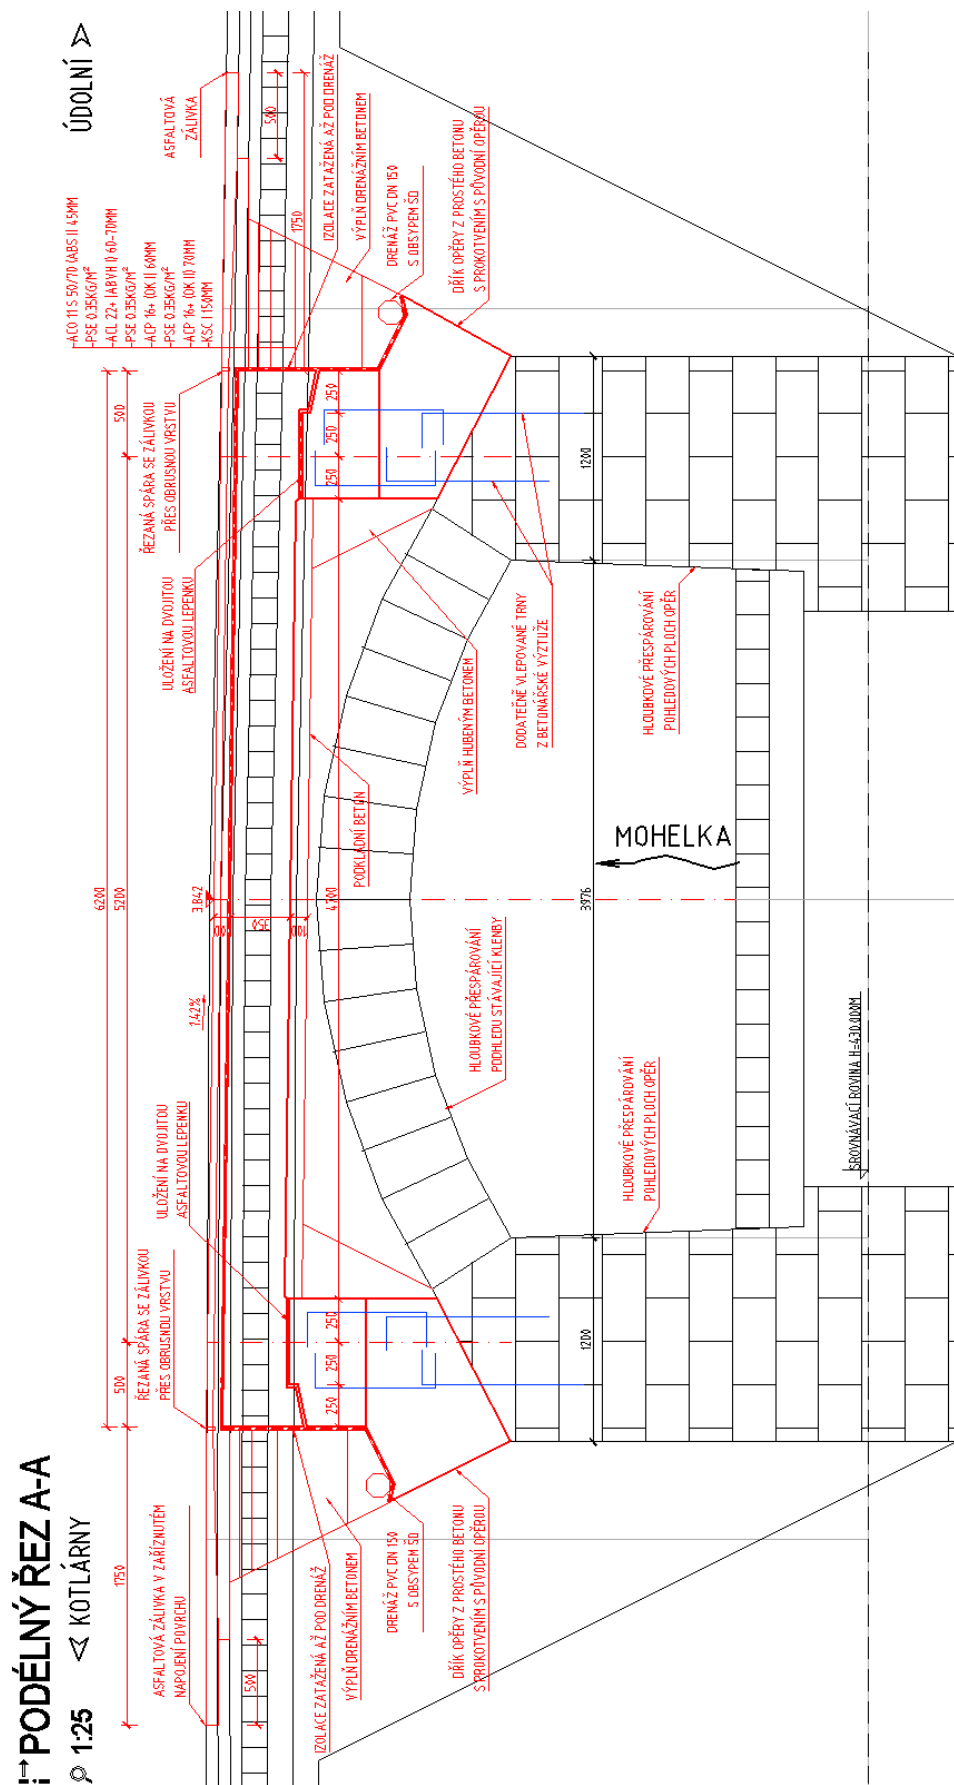

4.5. Příčný řez

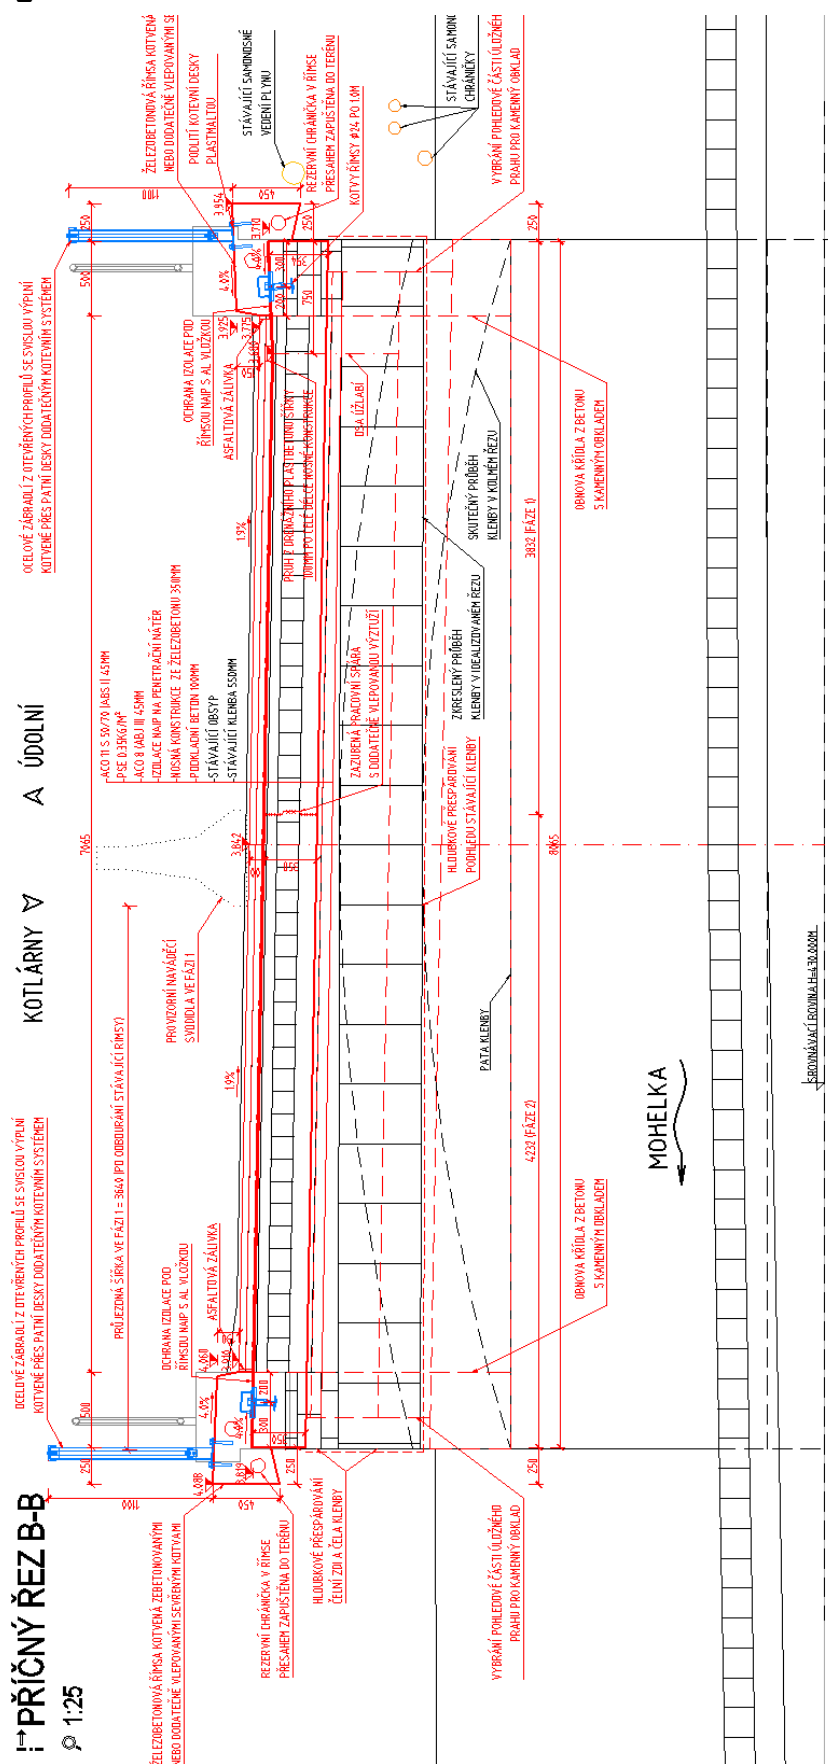

4.6. Schéma dopravního značení

SCHÉMATA PRO OZNAČENÍ PRACOVNÍCH MÍST V OBCI

