



## Městský úřad Ústěk, odbor výstavby a ŽP

Mírové náměstí 83, 411 45 Ústěk, Tel.416 795 452

Fax: 416 795 363

SPIS. ZN.: SU/04325/2023/Ha  
Č.J.: 05490/2023/SU  
VYŘIZUJE: Ing.Havláková  
TELEFON: 416795248  
E-MAIL: stavebni.urad@mesto-ustek.cz

DATUM: 25.8.2023

VYPRÁVENO DNE:

OBEČNÍ ÚŘAD LIBEŠICE

DOŠLO DNE:

28. 08. 2023

Číslo jednací:

13-944/2023

Počet příloh:

## ROZHODNUTÍ

### Výroková část:

Odbor výstavby a ŽP Městského úřadu v Ústěku, jako stavební úřad příslušný podle § 13 odst. 1 písm. e) zákona č. 183/2006 Sb., o územním plánování a stavebním řádu (stavební zákon), ve znění pozdějších předpisů (dále jen "stavební zákon"), ve společném územním a stavebním řízení (dále jen "společné řízení") posoudil podle § 94o stavebního zákona žádost o vydání společného povolení, kterou dne 3.7.2023 podala Obec Liběšice, IČO 00263893, Liběšice 6, 411 46 Liběšice u Litoměřic, kterou zastupuje Projekční kancelář Polerecký, spol. s r.o., Ing. Miroslav Polerecký, IČO 25449770, Mrázova 26, 412 01 Litoměřice 1 (dále jen "žadatel"), a na základě tohoto posouzení podle § 94p odst. 1 stavebního zákona a § 13a vyhlášky č. 503/2006 Sb., o podrobnější úpravě územního rozhodování, územního opatření a stavebního řádu

### **s c h v a l u j e s t a v e b n í z á m ě r**

na stavbu: **změna stavby základní školy pro vybudování mateřské školy Liběšice č.p. 170** (dále jen "stavba") na pozemku st. p. 266 (zastavěná plocha a nádvoří), parc. č. 134/6 (ostatní plocha) v katastrálním území Liběšice u Litoměřic.

### Stavba obsahuje:

- Záměr řeší stavební úpravy a přístavbu pavilonu B základní školy za účelem učivání pro výuku předškolních dětí. Objekt bude určen pro 72 dětí od tří let.
- Pavilon B školy je dvoupodlažní, nepodsklepený, k jeho severní straně bude provedena přístavba schodiště o obdélníkovém půdorysu s rozměry 2,91 x 6,34m. přístavba bude zastřešena plochou střechou o výšce atiky cca 7,6m od úrovně okolního terénu. Barva fasády žlutá.
- Stavebními úpravami dispozičně vznikne v 1.NP chodba se šatnou se vstupem do hygienického zařízení dětí (10x wc, 1x sprcha, 10x umyvadlo pro děti a 1x umyvadlo pro personál a 1x wc v oddělené místnosti pro personál). V přízemí budou dvě denní místnosti, šatna personálu, úklidová místnost a hygienické bezbariérové zařízení. Ve druhém nadzemním podlaží po novém schodišti v přístavbě bude přístupná chodba s návazností na denní místnost, hygienické zařízení (5x wc, 5x umyvadlo, 1x sprcha) a ložnici dětí.
- Budou provedeny nové vnitřní rozvody vody, kanalizace a elektro. Zdroj tepla pro vytápění zůstane stávající, bude pouze upraveno otopné těleso v místě vstupu z přístavby a v hygienickém zařízení 1.NP. Všechny denní místnosti a ložnice budou vybaveny klimatizačními jednotkami. V hygienickém zázemí 1.NP je navrženo rovnotlaké větrání s nuceným přívodem a odvodem vzduchu. Větrací jednotka bude instalována na schodišti a bude vybavena vysoce účinnou rekuperací, filtrací vzduchu a elektrickým dohřevem. V hygienickém zázemí 2.NP je navrženo nucené podtlakové odvětrání. Přívod čerstvého vzduchu bude zajištěn infiltrací z okolních místností.

Odvětrání wc pro personál a bezbariérového wc bude podtlakové nástěnným axiálním ventilátorem ovládaným s osvětlením. V denních místnostech a ložnici je na základě akustické studie navržen pohltivý podhled. Budou provedeny nové úpravy povrchů stěn, stropů a podlah.

- Záměr navrhuje nové svodné potrubí splaškové kanalizace PVC SN8 s napojením do stávající areálové kanalizace v šachtě SRŠ9 na pozemku p.č. 134/6 k.ú. Liběšice u Litoměřic, jižně od pavilonu B školy. Dešťová voda ze střechy přístavby bude svedena novým potrubím DN 125 do stávající větve dešťové areálové kanalizace D7 na severní straně pavilonu B.
- U vstupu z přístavby schodiště do chodby bude v 1.NP umístěn nástěnný hydrant, každé podlaží na chodbě bude vybaveno dvěma přenosnými hasicími přístroji s hasicí schopností 21A, ve všech prostorech mateřské školky kromě hygienických zázemí budou umístěny autonomní hlásiče kouře.

#### Podmínky pro umístění stavby:

1. Stavba bude umístěna v souladu s grafickou přílohou rozhodnutí – koordinační situace, kterou vypracoval Ing. Miroslav Polerecký ČKAIT 0400830.

#### Podmínky pro provedení stavby:

1. Stavba bude provedena podle projektové dokumentace, kterou vypracoval; Ing. Miroslav Polerecký ČKAIT 0400830; požárně bezpečnostní řešení Ing. Iva Krumbholcová ČKAIT 0401450. Případné změny nesmí být provedeny bez předchozího povolení stavebního úřadu.
2. Stavebník oznámí stavebnímu úřadu termín zahájení stavby.
3. Stavba bude prováděna dodavatelsky stavebním podnikatelem.
4. Stavba bude dokončena **do 2 let** ode dne nabytí právní moci tohoto rozhodnutí.
5. Stavba bude prováděna v souladu s vyhláškou č. 398/2009 Sb., o obecných technických požadavcích zabezpečující bezbariérové užívání staveb. K povolení užívání stavby bude předloženo souhlasné stanovisko NIPI bezbariérové prostředí o.p.s.
6. Krajská hygienická stanice ÚK se sídlem v Ústí nad Labem, Územní odbor Litoměřice, vydala závazné stanovisko z hlediska ochrany veřejného zdraví, s podmínkami:
  - *Před uvedením stavby do trvalého užívání požadujeme předložit projekt osvětlovací soustavy - výpočet denního osvětlení, výpočet umělého osvětlení, protokol o měření umělého osvětlení v pobytových místnostech – hernách a ložnici a tím doložení splnění požadavků § 12, 15, 16 vyhl. MZČR č. 410/2005 Sb., o hygienických požadavcích na prostoty a provoz zařízení a provozoven pro výchovu a vzdělávání dětí a mladistvých, ve znění pozdějších předpisů a platných ČSN.*
  - *Před uvedením stavby do trvalého užívání bude doloženo „Projekt osazení širokopásmového obkladu stropu“ a „technické listy k použitému akustickému obkladu stropu“ dle požadavku § 7 zák.č. 258/2000 Sb. o ochraně veřejného zdraví a o změně některých souvisejících zákonů, ve znění pozdějších předpisů a § 4b vyhl. MZČR č. 410/2005 Sb., o hygienických požadavcích na prostoty a provoz zařízení a provozoven pro výchovu a vzdělávání dětí a mladistvých, ve znění pozdějších předpisů a ČSN 73 0527.*
  - *Před uvedením stavby do trvalého užívání bude předložen „Protokol o zaregulování vzduchotechnického zařízení“, „Návrh na údržbu vzduchotechnického zařízení“ dle požadavků § 7 zákona č. 258/2000 Sb., o ochraně veřejného zdraví a o změně některých zákonů, ve znění pozdějších předpisů Přílohy č.3 Tabulky č.1 vyhl. MZČR č. 410/2005 Sb., o hygienických požadavcích na prostoty a provoz zařízení a provozoven pro výchovu a vzdělávání dětí a mladistvých, ve znění pozdějších předpisů a platných ČSN 73 4108 Hygienická zařízení a šatny. Zároveň bude doloženo „Měření hluku“ s ohledem na použití rekuperačních jednotek, že hladina hluku ve vnitřním prostoru v pobytových místnostech č. 1,02, 1,06, 2,03 a 2,05 nepřekročí požadavky uvedené v Nařízení vlády č. 272/2011 Sb., o ochraně zdraví před nepříznivými účinky hluku a vibrací.*
  - *Umyvadla na hygienickém zařízení pro děti předškolního věku musí být umístěna ve výši 50cm, výtokový ventil ve výšce 60cm, v případě péče o děti mladší 3 let nesmí výška horní hrany umyvadla překročit 43cm nad podlahou a umyvadlo a sprcha musí být napojeny na přívod*

tekoucí pitné vody a musí být opatřeny pouze jedním výtokem vody napojeným na centrální mísicí baterii umístěnou mimo dosah dětí dle požadavku § 4 odst. 2 vyhlášky 281/2014 Sb., o hygienických požadavcích na prostory a provoz dětské skupiny do 12 dětí přílohy č.1, bod 5 vyhl. č. 410/2005 Sb., o hygienických požadavcích na prostory a provoz zařízení a provozoven pro výchovu a vzdělávání dětí a mladistvých, ve znění pozdějších předpisů a ČSN 734108 Hygienická zařízení a šatny

- Pro případný souběh užívání mateřské školy a základní školy a provádění stavebních prací musí být v harmonogramu prací (dokumentace pro provedení stavby) navrženy a stanoveny podmínky, které ve smyslu ustanovení vyhlášky č. 499/2006 Sb., o dokumentaci staveb, ve znění pozdějších předpisů (dále jen „vyhláška č. 499/2006 Sb.“), a jejich příloh, jež se týkají zásad organizace výstavby zajistí, že stavební práce nebudou ovlivňovat chod mateřské školy a základní školy zejména nadlimitní hlučností (požadavky a limity dle „nařízení vlády č. 272/ 2011 Sb., ve znění pozdějších předpisů) a prašností (požadavky a limity dle „vyhlášky č. 6/ 2003 Sb.“) a neomezí užívání budovy mateřské školy a základní školy.
7. Vybrané podmínky závazného stanoviska Odboru životního prostředí, Městského úřadu Litoměřice z hlediska odpadového hospodářství:
- 1. V rámci stavby budou plněny povinnosti vyplývající z platných právních norem v odpadovém hospodářství – zejména ze zákona o odpadech:
    - Nakládání s odpady produkovanými v rámci stavby musí být založeno na hierarchii odpadového hospodářství (viz § 3 zákona o odpadech), podle níž je prioritou předcházení vzniku odpadu, a nelze-li vzniku odpadu předejít, pak v následujícím pořadí jeho příprava k opětovnému použití, recyklace, jiné využití, včetně energetického využití, a není-li možné ani to, jeho odstranění.
    - Při realizaci stavby musí být plněny Obecné povinnosti při nakládání s odpady dle § 13 odst. (1) Každý je povinen soustřeďovat odpady odděleně, nakládat s odpady tak, aby byly zabezpečeny před odcizením nebo únikem, nebo aby nedošlo k jejich znehodnocení, předávat odpad, který sám nezpracuje, pouze do zařízení určeného pro nakládání s daným druhem a kategorií odpadu apod.
    - Dle § 15 Povinnosti původce odpadu odst. (2) Původce odpadu je povinen
      - b) prokázat orgánům provádějícím kontrolu podle tohoto zákona, že předal odpad, který produkuje, v odpovídajícím množství v souladu s § 13 odst. 1 písm. e), v případě stavebního a demoličního odpadu se tato povinnost vztahuje i na nepodnikající fyzické osoby, s výjimkou případu, kdy množství produkovaného stavebního a demoličního odpadu odpovídá množství stavebního a demoličního odpadu, který může nepodnikající fyzická osoba předat podle § 59 obci,
      - c) v případě komunálního odpadu, který běžně produkuje, a stavebního a demoličního odpadu, které sám nezpracuje, mít jejich předání podle § 13 odst. 1 písm. e) v odpovídajícím množství zajištěno písemnou smlouvou před jejich vznikem, v případě stavebních a demoličních odpadů se tato povinnost vztahuje i na nepodnikající fyzické osoby, s výjimkou případu, kdy množství produkovaných stavebních a demoličních odpadů odpovídá množství stavebních a demoličních odpadů, které může fyzická nepodnikající osoba předat podle § 59 obci,
      - f) při odstraňování stavby, provádění stavby nebo údržbě stavby dodržet postup pro nakládání s vybouranými stavebními materiály určenými pro opětovné použití, vedlejšími produkty a stavebními a demoličními odpady tak, aby byla zajištěna nejvyšší možná míra jejich opětovného použití a recyklace.
    - Původce odpadu musí splnit ohlašovací povinnost dle § 95 odst. (3) zákona o odpadech, je povinen zaslat do 28. února následujícího roku hlášení souhrnných údajů průběžné evidence za uplynulý kalendářní rok.
    - Dle § 2 odst. (1) písm. e) zákona o odpadech se tento zákon nevztahuje na nekontaminovanou zeminu a jiný přírodní materiál vytěžený během stavební činnosti, pokud je zajištěno, že materiál bude použit ve svém přirozeném stavu pro účely stavby na místě, na kterém byl vytěžen.
8. Vybrané podmínky společnosti Severočeské vodovody a kanalizace, a.s.:
- Stávající vodovodní přípojka včetně vodoměrné sestavy a kanalizační přípojka bude zachována a před zahájením stavebních prací zabezpečena proti poškození či zničení.

- *Napojení nové vnitřní splaškové kanalizace bude na stávající areálový rozvod splaškové kanalizace přes revizní kanalizační šachtu o pr.600mm.*
  - *Dešťové vody nebudou svedeny do splaškové kanalizace.*
  - *Při umístění jakýchkoliv staveb je nutné respektovat ochranná pásma vodovodních řadů a kanalizačních stok dle zákona č. 274/2001 Sb. o vodovodech a kanalizacích pro veřejnou potřebu o změně některých zákonů v platném znění. Výkopy v těchto ochranných pásmech je nutno provádět ručně.*
  - *Stávající zařízení – vodovodní řady a kanalizační stoky – požadujeme respektovat a zachovat. Při provádění stavebních prací nebudou stávající vodovodní řady a kanalizační stoky poškozeny.*
  - *Každé poškození sítí či zařízení musí být neprodleně ohlášeno příslušnému provozu vodovodů a kanalizací Litoměřice, tel: 840 111 111.*
  - *Požadujeme být přizváni ke každému dotyku s námi provozovaným vodohospodářským zařízením.*
  - *Investor stavby prokazatelně seznámí pracovníky, kteří budou provádět práce, s polohou tohoto vedení a zařízení, včetně jeho profilu, upozorní organizace provádějící práce na možnou polohovou odchylku uložených sítí od výkresové dokumentace.*
9. Vybrané podmínky společnosti CETIN, a. s.:
- *Pro zajištění ochrany našeho vedení požadujeme, aby měl stavebník před vydáním stavebního povolení platné "Vyjádření o existenci podzemních vedení sítí elektronických komunikací".*
  - *V oblasti stavby se nachází naše vedení a zařízení SEK, které požadujeme respektovat ve stávajícím umístění a chránit před poškozením.*
  - *Požadujeme řídit se Všeobecnými podmínkami ochrany SEK, které jsou nedílnou součástí Vyjádření.*

Účastníci řízení, na něž se vztahuje rozhodnutí správního orgánu:

Obec Liběšice, Liběšice 6, 411 46 Liběšice u Litoměřic  
Základní škola a Mateřská škola Liběšice, příspěvková organizace, Liběšice 170, 411 46 Liběšice u Litoměřic  
Severočeská vodárenská společnost a.s., Přitkovská 1689/14, Trnovany, 415 01 Teplice 1

### **Odůvodnění:**

Dne 3.7.2023 podal žadatel žádost o vydání společného povolení. Uvedeným dnem bylo zahájeno společné řízení. Stavební úřad oznámil zahájení společného řízení známým účastníkům řízení, veřejnosti a dotčeným orgánům. Současně podle ustanovení § 94m odst. 3 stavebního zákona upustil od ohledání na místě a ústního jednání, protože jsou mu dobře známy poměry v území a žádost poskytuje dostatečný podklad pro posouzení záměru, a stanovil, že ve lhůtě do 15 dnů od doručení tohoto oznámení mohou účastníci řízení uplatnit své námítky a dotčené orgány svá závazná stanoviska.

Stavební úřad přezkoumal předloženou žádost, projednal ji s účastníky řízení, veřejností a dotčenými orgány a zjistil, že jejím uskutečněním nebo užíváním nejsou ohroženy zájmy chráněné stavebním zákonem, předpisy vydanými k jeho provedení a zvláštními předpisy. Umístění stavby je v souladu se schválenou územně plánovací dokumentací a vyhovuje obecným požadavkům na využívání území. Projektová dokumentace stavby splňuje obecné požadavky na výstavbu. Stavební úřad v průběhu řízení neshledal důvody, které by bránily povolení záměru.

Pro stavbu bylo vydáno souhlasné závazné stanovisko úřadu územního plánování bez podmínek. Stavbou dojde ke střetu se stávající veřejnou technickou infrastrukturou nebo s jejími ochrannými pásmy – jedná se o síť elektronických komunikací nebo jejich ochranné pásmo CETIN Česká telekomunikační infrastruktura a.s., vnitřní rozvody splaškové a dešťové kanalizace a vodovod. Do výroku tohoto

rozhodnutí jsou zahrnuty podmínky pro ochranu stávající sítě veřejné technické infrastruktury. V tomto rozhodnutí nejsou uváděny podmínky týkající se soukromoprávních vztahů.

Záměr nevyžaduje posouzení vlivu na životní prostředí. Bylo doloženo vyjádření Městského úřadu Litoměřice, odbor životního prostředí – z hlediska lesů dle ustanovení § 48 odst. 2 písm.b) zákona č. 289/1995 Sb. o lesích a o změně a doplnění některých zákonů ( lesní zákon), ve znění pozdějších předpisů není námitek. Z hlediska nakládání s odpady bylo vydáno závazné stanovisko s podmínkami pro naplnění ustanovení zákona č. 541/2020 Sb. o odpadech ve znění pozdějších předpisů. Z hlediska zákona č. 334/1992 Sb. o ochraně zemědělského půdního fondu ve znění pozdějších změn a doplňků, není námitek. Z hlediska ochrany ovzduší – zákona č. 86/2002 Sb. o ochraně ovzduší, ve znění pozdějších předpisů, není k záměru námitek. Stavba se nedotýká zájmů ochrany ovzduší. Z vodoprávního hlediska dle zák.č. 254/2001 Sb. o vodách a o změně některých zákonů, ve znění pozdějších předpisů není námitek. Stavba se nedotýká záměrů státní památkové péče. Z hlediska zájmů ochrany přírody a krajiny ve smyslu z.č. 114/1992 Sb. o ochraně přírody a krajiny v platném znění není třeba závazného stanoviska, stavba se nachází v zastavěném území obce ve IV. zóně Chráněné krajinné oblasti České středohoří. Dotčený orgán na úseku požární ochrany – Hasičský záchranný sbor Ústeckého kraje, územní odbor Litoměřice, vydal souhlasné závazné stanovisko ke stavebnímu záměru bez podmínek. Dotčený orgán na úseku ochrany veřejného zdraví – Krajská hygienická stanice Ústeckého kraje se sídlem v Ústí nad Labem, územní pracoviště Litoměřice vydal závazné stanovisko, jehož podmínky jsou zapracovány do podmínek pro provedení stavby tohoto rozhodnutí v bodě 5.

Správní orgán si sám posoudil záměr z hlediska vyhlášky č. 398/2009 Sb., o obecných technických požadavcích zabezpečující bezbariérové užívání staveb. Protože se jedná o změnu stavby pro školství není třeba dle § 6 odst. 3 vyhlášky výtahu, pro bezbariérové užívání bude sloužit vstupní podlaží, rampa na vstupu stávající. Bylo navrženo nové bezbariérové wc odpovídající příloze 3 vyhlášky. Dveře jsou šířky minimálně 800mm. Z hlediska kontroly dodržení použití veškerých doplňků umožňující bezbariérové užívání bude předloženo souhlasné stanovisko NIPI až k užívání stavby.

Stavebník je vlastníkem dotčených pozemků, vlastníci sousedních pozemků či staveb nemohou být z důvodu velké vzdálenosti záměru od společné hranice přímo dotčeni na svých vlastnických či jiných věcných právech.

Stanoviska sdělili:

- Hasičský záchranný sbor Ústeckého kraje, územní odbor Litoměřice, souhlasné závazné stanovisko ze dne 20.6.2023 pod č.j.: HSUL-2887-1/LT-2023 – bez podmínek;
- Krajská hygienická stanice Ústeckého kraje se sídlem v Ústí nad Labem, závazné stanovisko ze dne 28.6.2023 pod č.j.: KHSUL 28226/2023 – s podmínkami zapracovanými do podmínek pro provedení stavby tohoto rozhodnutí v bodě 5;
- Městský úřad Litoměřice, odbor životního prostředí, vyjádření ze dne 13.7.2023 pod č.j.: MULTM/0056580/23/ŽP/VKu
- Městský úřad Litoměřice, odbor územního rozvoje, vyjádření ze dne 27.6.2023 pod č.j.: MULTM/0050376/23/ROZ/MKo
- Agentura ochrany přírody a krajiny CHKO České středohoří se sídlem v Litoměřicích, sdělení ze dne 20.7.2023 č.j. SR/2020/UL/2018-7
- Severočeské vodovody a kanalizace, a.s., vyjádření ze dne 16.6.2023 pod zn.: SCVKZAD173131/UTPCUL/JŠ – vybrané podmínky jsou zapracovány do podmínek pro provedení stavby tohoto rozhodnutí v bodě 8;
- GasNet Služby, s.r.o., vyjádření ze dne 16.6.2023 pod zn.: 5002843596 – nedojde ke střetu;
- ČEZ Distribuce, a. s., vyjádření ze dne 16.6.2023 pod zn.: 0101959613 – nedojde ke střetu;
- CETIN, a. s., vyjádření ze dne 16.6.2023 pod zn.: 176458/23 – vybrané podmínky jsou zapracovány do podmínek pro provedení stavby tohoto rozhodnutí v bodě 9;

Stavební úřad zajistil vzájemný soulad předložených závazných stanovisek dotčených orgánů vyžadovaných zvláštními předpisy a zahrnul je do podmínek rozhodnutí. Stavební úřad rozhodl, jak je uvedeno ve výroku rozhodnutí, za použití ustanovení právních předpisů ve výroku uvedených.

Účastníci řízení dle ustanovení § 94k stavebního zákona písm. a) stavebník – *stavebník*, písm. b) obec, na jejímž území má být požadovaný stavební záměr uskutečněn – *stavebník* c) vlastník stavby – *stavebník*, právo hospodařit s majetkem pro: *Základní škola a Mateřská škola Liběšice, příspěvková organizace*, písm. d) vlastník pozemku, na kterém má být stavba prováděna – *stavebník*; a ten, kdo má k tomuto pozemku jiné věcné právo - *Severočeská vodárenská společnost a.s.*; e) vlastník sousedního pozemku nebo stavby na něm, může-li být prováděním stavby přímo dotčen ve svých vlastnických právech – *stavebník, Severočeské vodovody a kanalizace, a.s., CETIN a.s.*

Vypořádání s návrhy a námitkami účastníků: Účastníci neuplatnili návrhy a námitky. Vypořádání s vyjádřeními účastníků k podkladům rozhodnutí: Účastníci se k podkladům rozhodnutí nevyjádřili.

Odvolání se podává s potřebným počtem stejnopisů tak, aby jeden stejnopis zůstal správnímu orgánu a aby každý účastník dostal jeden stejnopis. Nepodá-li účastník potřebný počet stejnopisů, vyhotoví je správní orgán na náklady účastníka. Odvoláním lze napadnout výrokovou část rozhodnutí, jednotlivý výrok nebo jeho vedlejší ustanovení. Odvolání jen proti odůvodnění rozhodnutí je nepřipustné.

Stavební úřad po dni nabytí právní moci výroku o umístění stavby doručí žadateli stejnopis písemného vyhotovení společného povolení opatřený doložkou právní moci spolu s ověřenou grafickou přílohou, stejnopis písemného vyhotovení společného povolení opatřený doložkou právní moci doručí také místně příslušnému obecnímu úřadu, pokud není stavebním úřadem, a jde-li o stavby podle § 15 nebo 16 stavebního zákona, také stavebnímu úřadu příslušnému k povolení stavby.

Stavební úřad po dni nabytí právní moci výroku o povolení stavby zašle žadateli jedno vyhotovení ověřené projektové dokumentace a štítek obsahující identifikační údaje o povolené stavbě. Další vyhotovení ověřené projektové dokumentace zašle vlastníkově stavby, pokud není žadatelem. Žadatel je povinen štítek před zahájením stavby umístit na viditelném místě u vstupu na staveniště a ponechat jej tam až do dokončení stavby, případně do vydání kolaudačního souhlasu; rozsáhlé stavby se mohou označit jiným vhodným způsobem s uvedením údajů ze štítku.

Společné povolení má podle § 94p odst. 5 stavebního zákona platnost 2 roky. Stavba nesmí být zahájena, dokud rozhodnutí nenabude právní moci.

#### **Poučení účastníků:**

Proti tomuto rozhodnutí se lze odvolat do 15 dnů ode dne jeho oznámení k odboru územního plánování a stavebního řádu Krajského úřadu Ústeckého kraje podáním u zdejšího správního orgánu.

Ing. Kateřina Havláková  
vedoucí odboru výstavby a ŽP  
MěÚ v Úštěku

otisk úředního razítka

#### **Příloha:**

Koordinační situace v měřítku 1:500

#### **Poplatek:**

Správní poplatek podle zákona č. 634/2004 Sb., o správních poplatcích, ve znění pozdějších předpisů položky 18 odst. 1 písm. f) ve výši 5000 Kč byl zaplacen.

**Obdrží:**

účastníci (dodejky)

Projekční kancelář Polerecký, spol. s r.o., IDDS: wbjú6mk

sídlo: Mrázova č.p. 26, 412 01 Litoměřice 1

Severočeské vodovody a kanalizace, a.s., IDDS: f7rf9ns

sídlo: Přítkovská č.p. 1689/14, Trnovany, 415 01 Teplice 1

CETIN a.s., IDDS: qa7425t

sídlo: Českomoravská č.p. 2510/19, 190 00 Praha 9-Libeň

Základní škola a Mateřská škola Liběšice, příspěvková organizace, IDDS: 5bkmpcu

sídlo: Liběšice č.p. 170, 411 46 Liběšice u Litoměřic

Severočeská vodárenská společnost a.s., IDDS: 7egf9my

sídlo: Přítkovská č.p. 1689/14, Trnovany, 415 01 Teplice 1

Obec Liběšice, IDDS: smfbc54

sídlo: Liběšice č.p. 6, 411 46 Liběšice u Litoměřic

dotčené správní úřady

Agentura ochrany přírody a krajiny České republiky, regionální pracoviště Správa CHKO České

středohoří, IDDS: 6npdyiv

sídlo: Michalská č.p. 260/14, Litoměřice-Město, 412 01 Litoměřice 1

Hasičský záchranný sbor Ústeckého kraje, územní odbor Litoměřice, IDDS: auyaa6n

sídlo: Horova č.p. 1340/10, Ústí nad Labem-centrum, 400 01 Ústí nad Labem 1

Krajská hygienická stanice Ústeckého kraje se sídlem v Ústí nad Labem, územní pracoviště Litoměřice,

IDDS: 8p3ai7n


sídlo: Moskevská č.p. 1531/15, Ústí nad Labem-centrum, 400 01 Ústí nad Labem 1

Městský úřad Litoměřice, odbor životního prostředí, IDDS: tpebfnu

sídlo: Mírové náměstí č.p. 15/7, Litoměřice-Město, 412 01 Litoměřice 1

Městský úřad Litoměřice, úřad územního plánování, IDDS: tpebfnu

sídlo: Pekařská č.p. 2, 412 01 Litoměřice 1

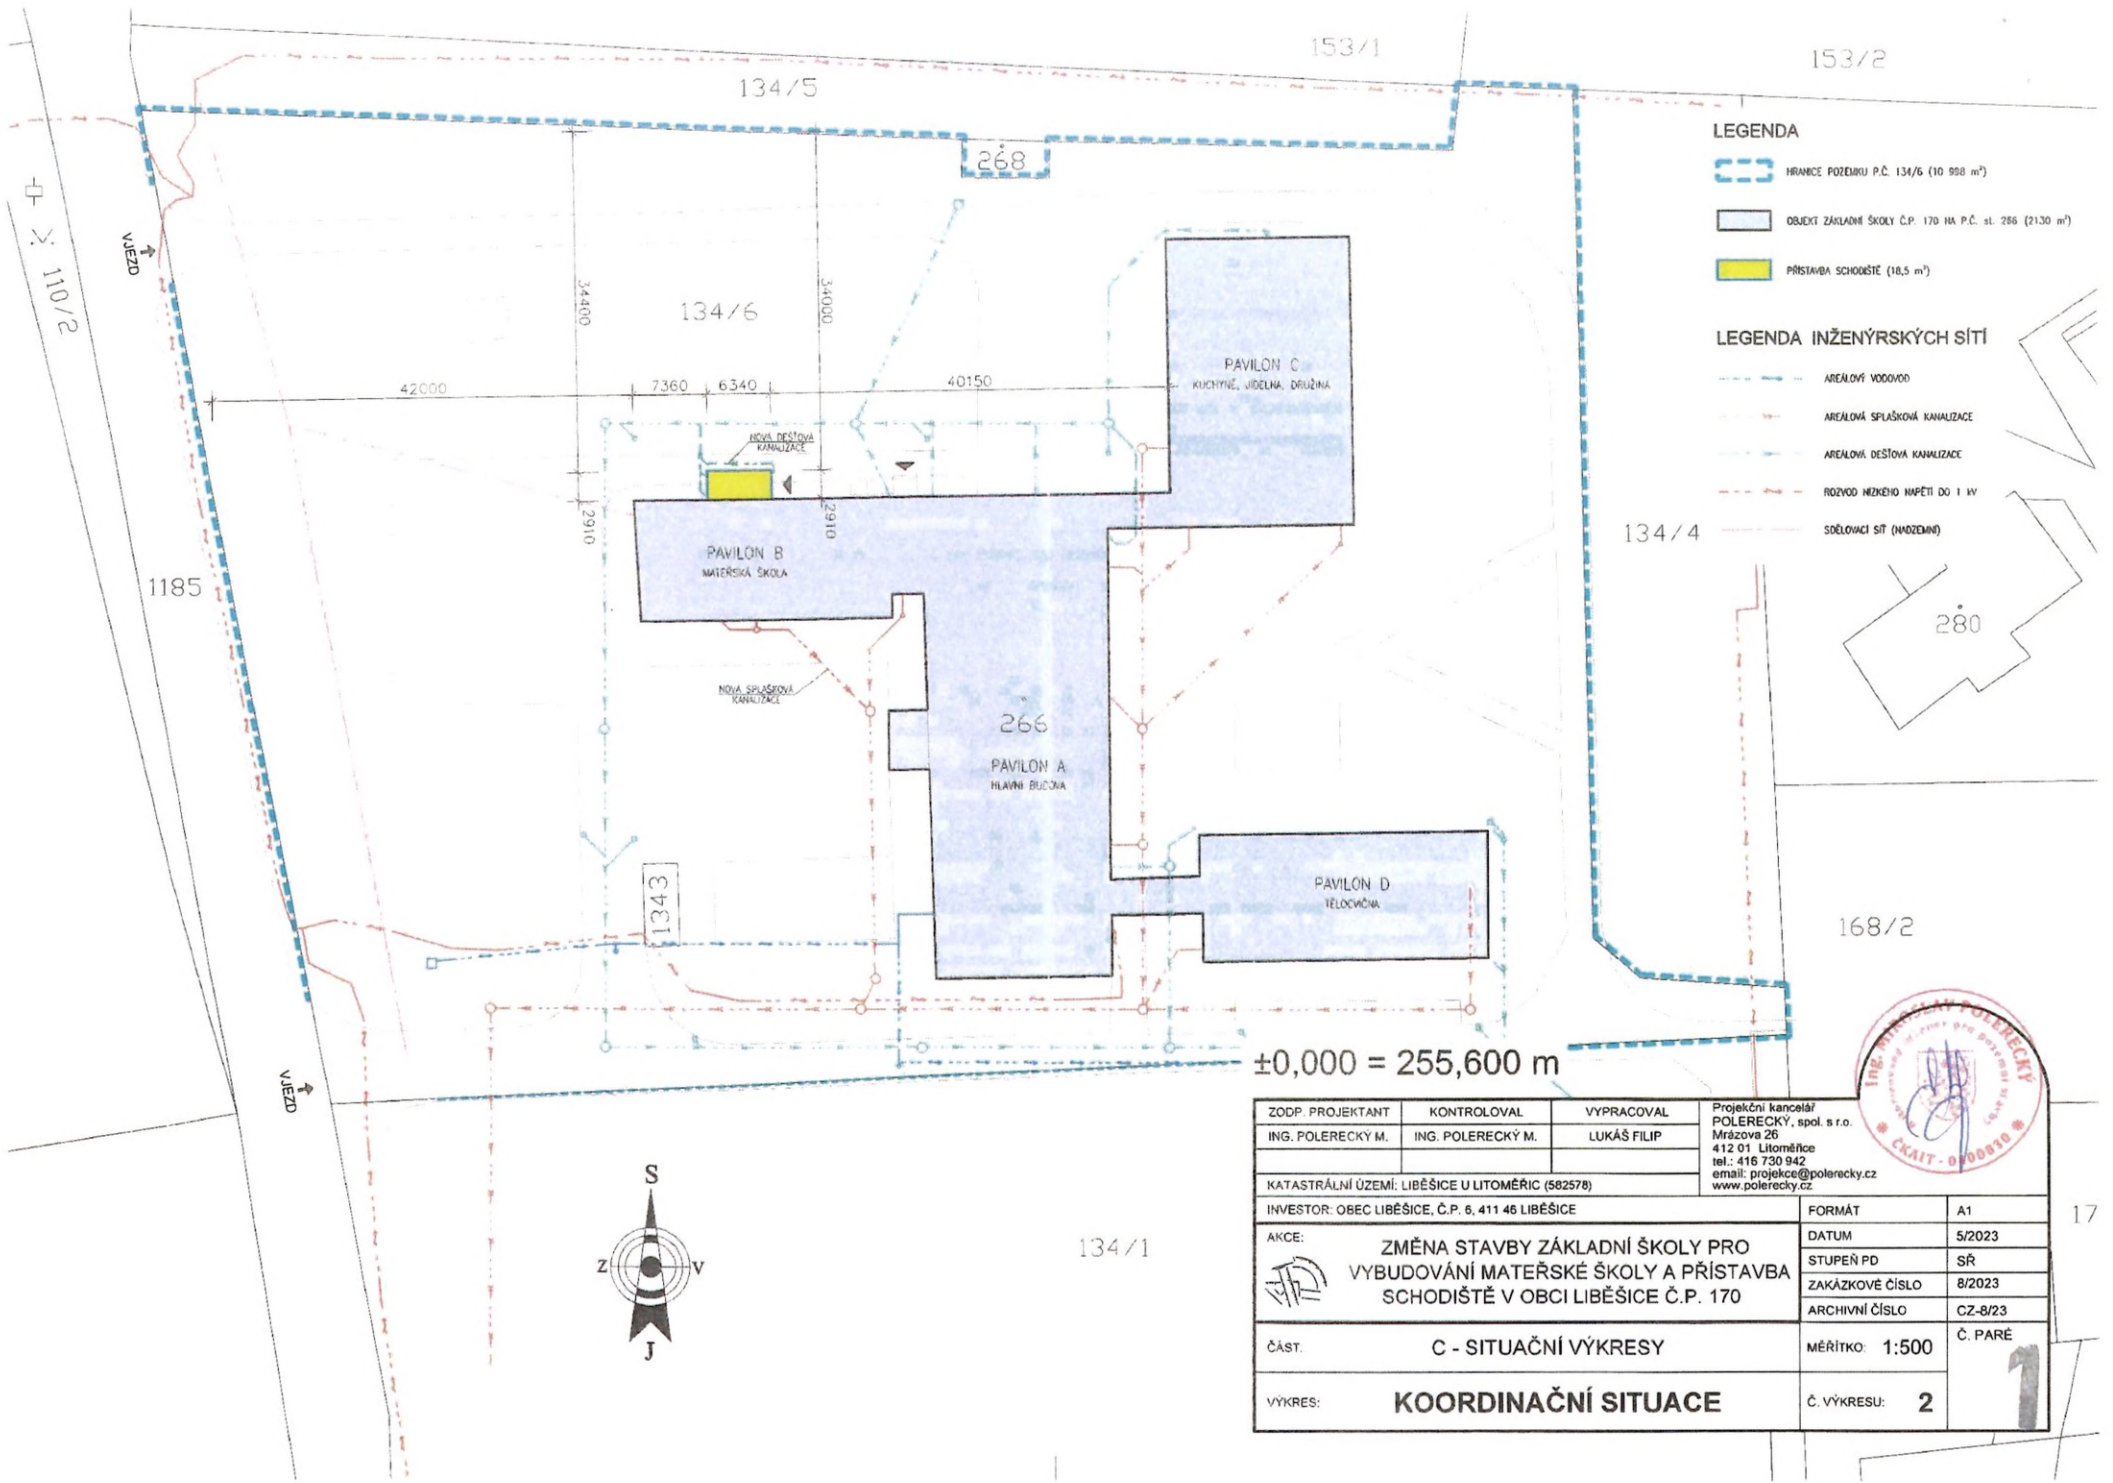

**LEGENDA**

- HRANICE POZEMKU P.Č. 134/6 (10 998 m<sup>2</sup>)
- OBJEKT ZÁKLADNÍ ŠKOLY Č.P. 170 HA P.Č. st. 266 (2130 m<sup>2</sup>)
- PŘÍSTAVBA SCHODIŠTĚ (16,5 m<sup>2</sup>)

**LEGENDA INŽENÝRSKÝCH SÍTÍ**

- AREÁLOVÝ VODOVOD
- AREÁLOVÁ SPLAŠKOVÁ KANALIZACE
- AREÁLOVÁ DEŠŤOVÁ KANALIZACE
- ROZVOD NÍZKÉHO NAPĚTÍ DO 1 kV
- SÍŤOVACÍ SÍŤ (MĚŘENÍ)

±0,000 = 255,600 m



ZODP. PROJEKTANT ING. POLERECKÝ M.	KONTROLOVAL ING. POLERECKÝ M.	VYPRACOVAL LUKÁŠ FILIP	Projekční kancelář POLERECKÝ, spol. s r.o. Mrázova 26 412 01 Litoměřice tel.: 416 730 942 email: projekce@polerecky.cz www.polerecky.cz
KATASTRÁLNÍ ÚZEMÍ: LIBEŠICE U LITOMĚŘIC (582578)			FORMÁT A1
INVESTOR: OBEC LIBEŠICE, Č.P. 6, 411 46 LIBEŠICE			DATUM 5/2023
AKCE: ZMĚNA STAVBY ZÁKLADNÍ ŠKOLY PRO VYBUDOVÁNÍ MATEŘSKÉ ŠKOLY A PŘÍSTAVBA SCHODIŠTĚ V OBCI LIBEŠICE Č.P. 170			STUPEŇ PD SR
ČÁST. C - SITUAČNÍ VÝKRESY			ZAKÁZKOVÉ ČÍSLO 8/2023
VÝKRES: <b>KOORDINAČNÍ SITUACE</b>			ARCHIVNÍ ČÍSLO CZ-8/23
			Č. PARÉ <b>1</b>
			Č. VÝKRESU: <b>2</b>

