
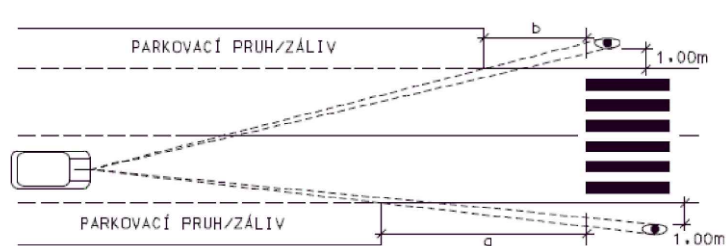


SITUACE DOPRAVNÍHO ZNAČENÍ, přechod č.3, M 1:500

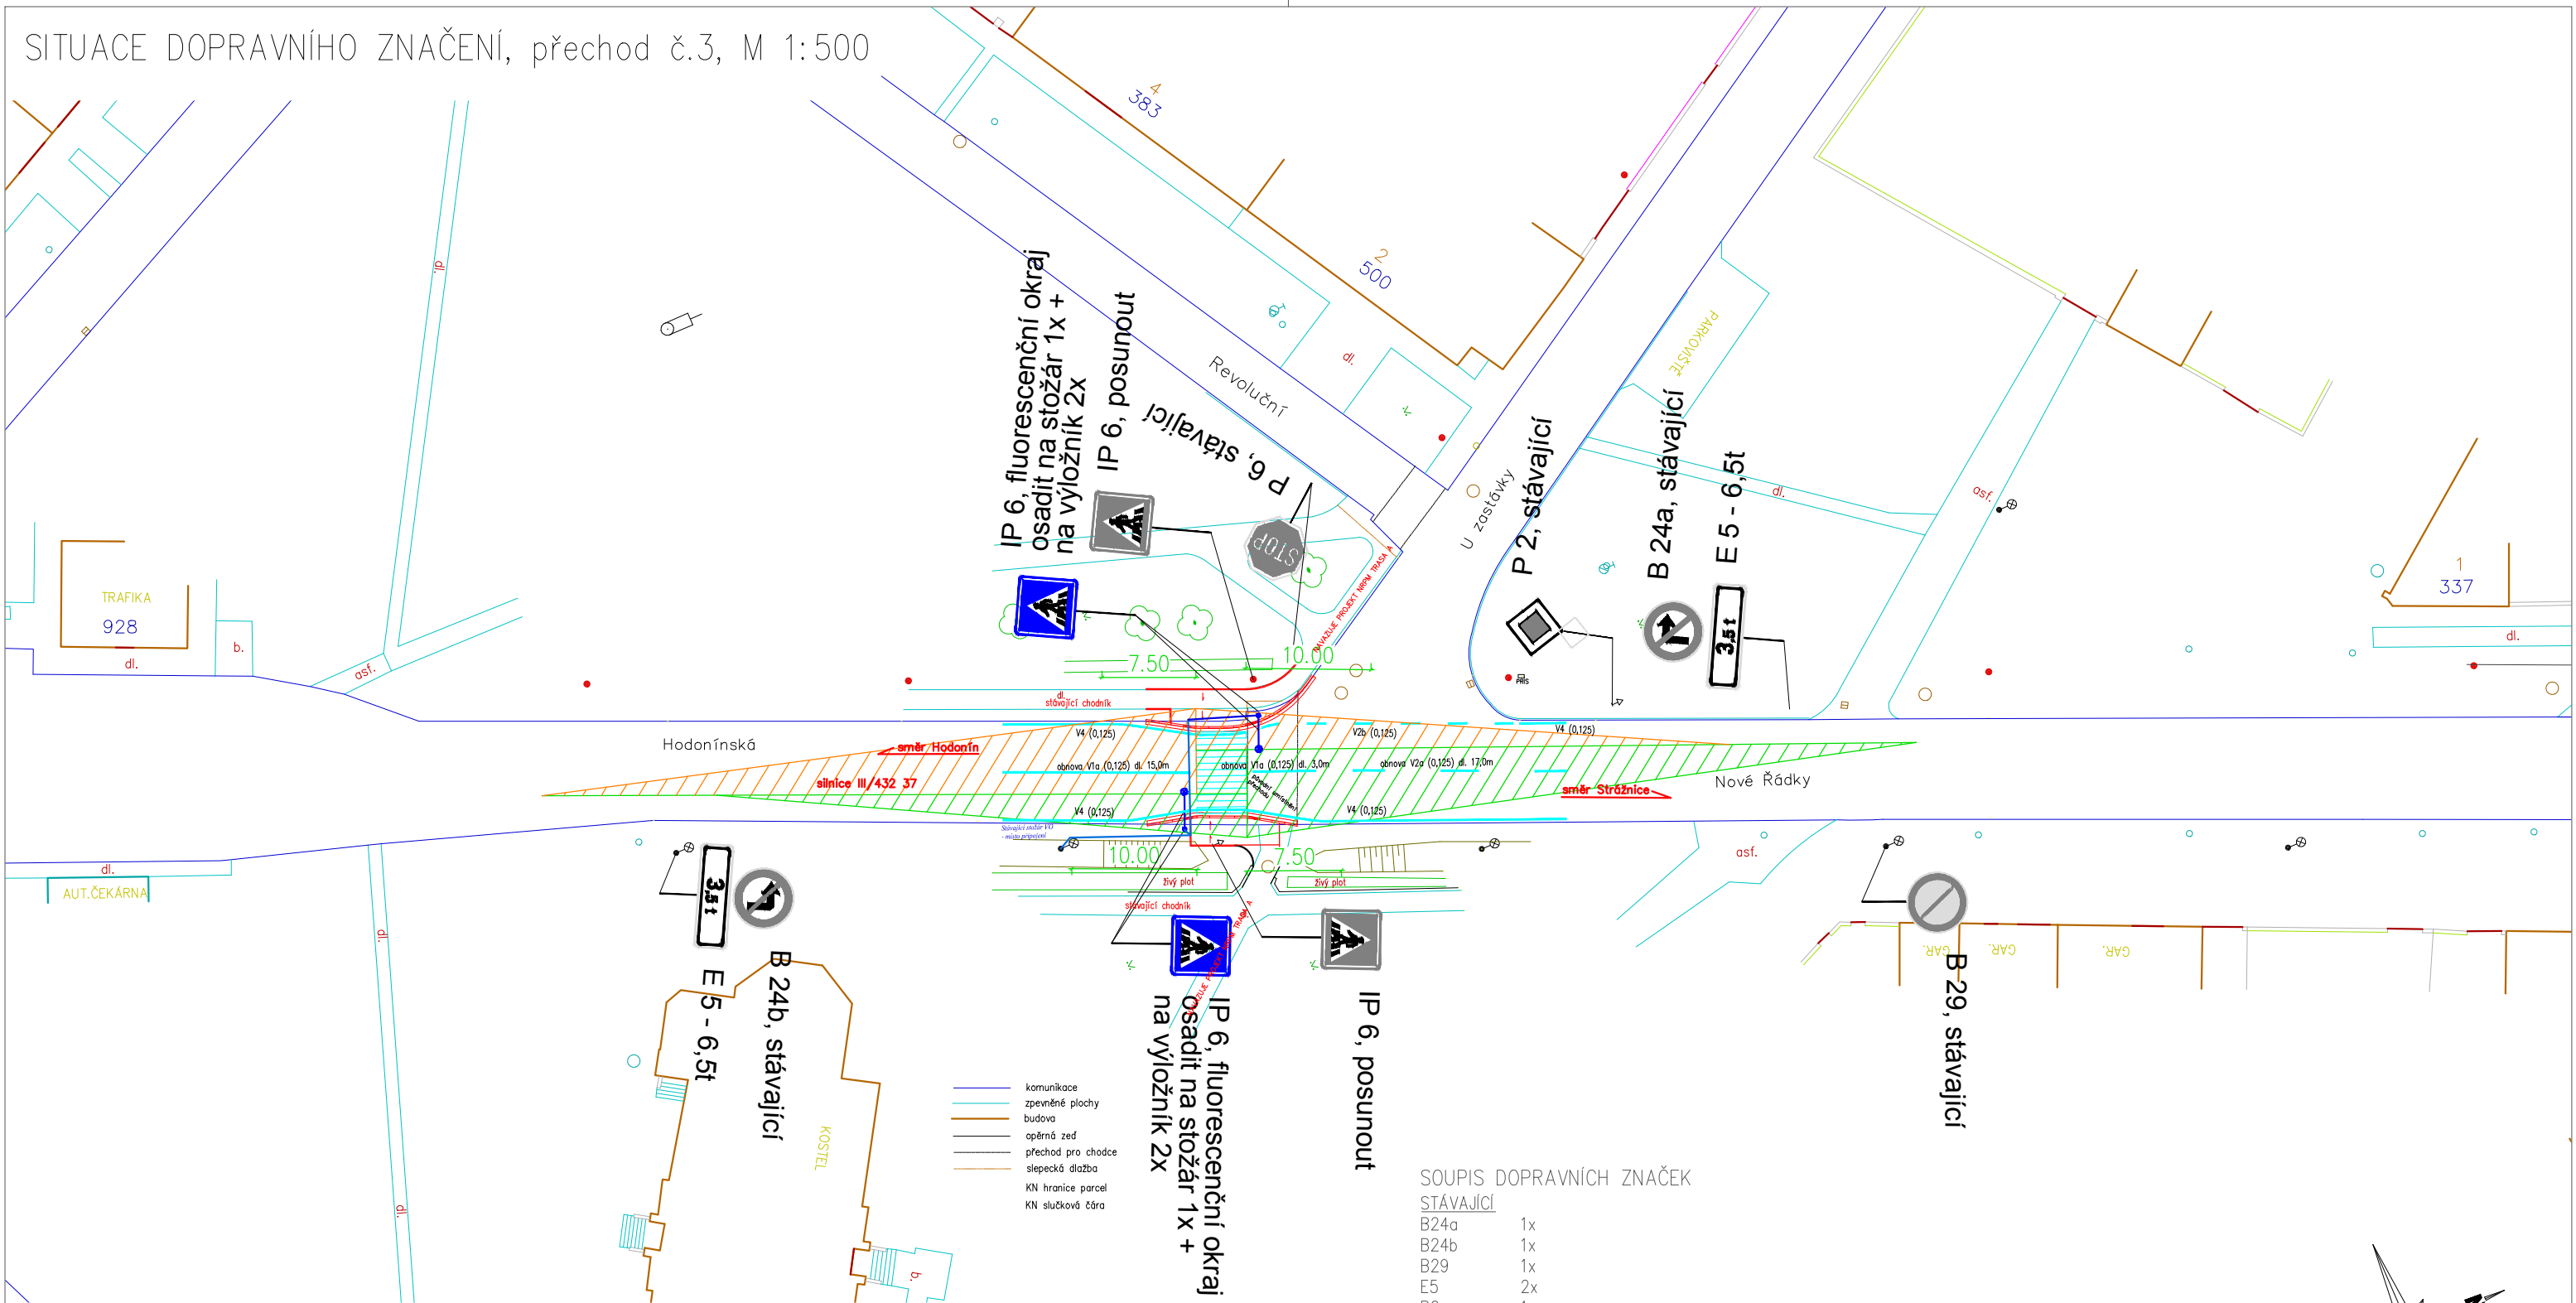

Délka volného rozhledového pole pro řidiče ve směru k vyznačenému přechodu pro 50km/h
Na čekací plochu přechodu na pravé straně komunikace ve směru jízdy $a=20\text{m}$.
Na čekací plochu přechodu na levé straně komunikace ve směru jízdy $b=15\text{m}$.

Pokud je přechod/místo pro přecházení doplněn vysazenou chodníkovou plochou a ta je představena před okraj jízdního pásu o více než 0,30 m (nejvíce o 0,70 m), pak se hodnoty délky rozhledového pole mohou zkrátit na polovinu, ale na vyznačených přechodech na hodnotu $\geq 5,0$ m a na místech pro přecházení na hodnotu $\geq 3,0$ m.

V rozhledovém poli vozidla na chodce u přechodu se nenachází žádná překážka.
Řešeno v souladu s platnou ČSN 73 6110.

SOUPIS DOPRAVNÍCH ZNAČEK

STÁVAJÍCÍ

B24a	1x
B24b	1x
B29	1x
E5	2x
P2	1x
P6	1x
IP6	2x

NOVÉ

IP6 2x

VYPRACOVAL A KRESLIL :		ZODP. PROJEKTANT :			
Ing. Štefančík Peter		Ing. Štefančík Peter			
STAVEBNÍ ÚŘAD :	Hodonín	MÍSTO STAVBY :	Rohatec		
INVESTOR :	Obec Rohatec, Květná 359/1, 69601 Rohatec				
AKCE :				STUPEŇ :	DPS
ROHATEC – Rekonstrukce přechodů ul. Hodonínská				DATUM :	6/2015
				FORMAT :	2A4
				MĚŘÍTKO :	1: 500
PŘÍLOHA : SITUACE DOPRAVNÍHO ZNAČENÍ, přechod č.3				PŘÍLOHA č. C.3.3	PARÉ č.