


KANALIZAČNÍ ŠACHTA TEGRA 600 S LITINOVÝM POKLOPEM A S TELESKOPICKOU ROUROU

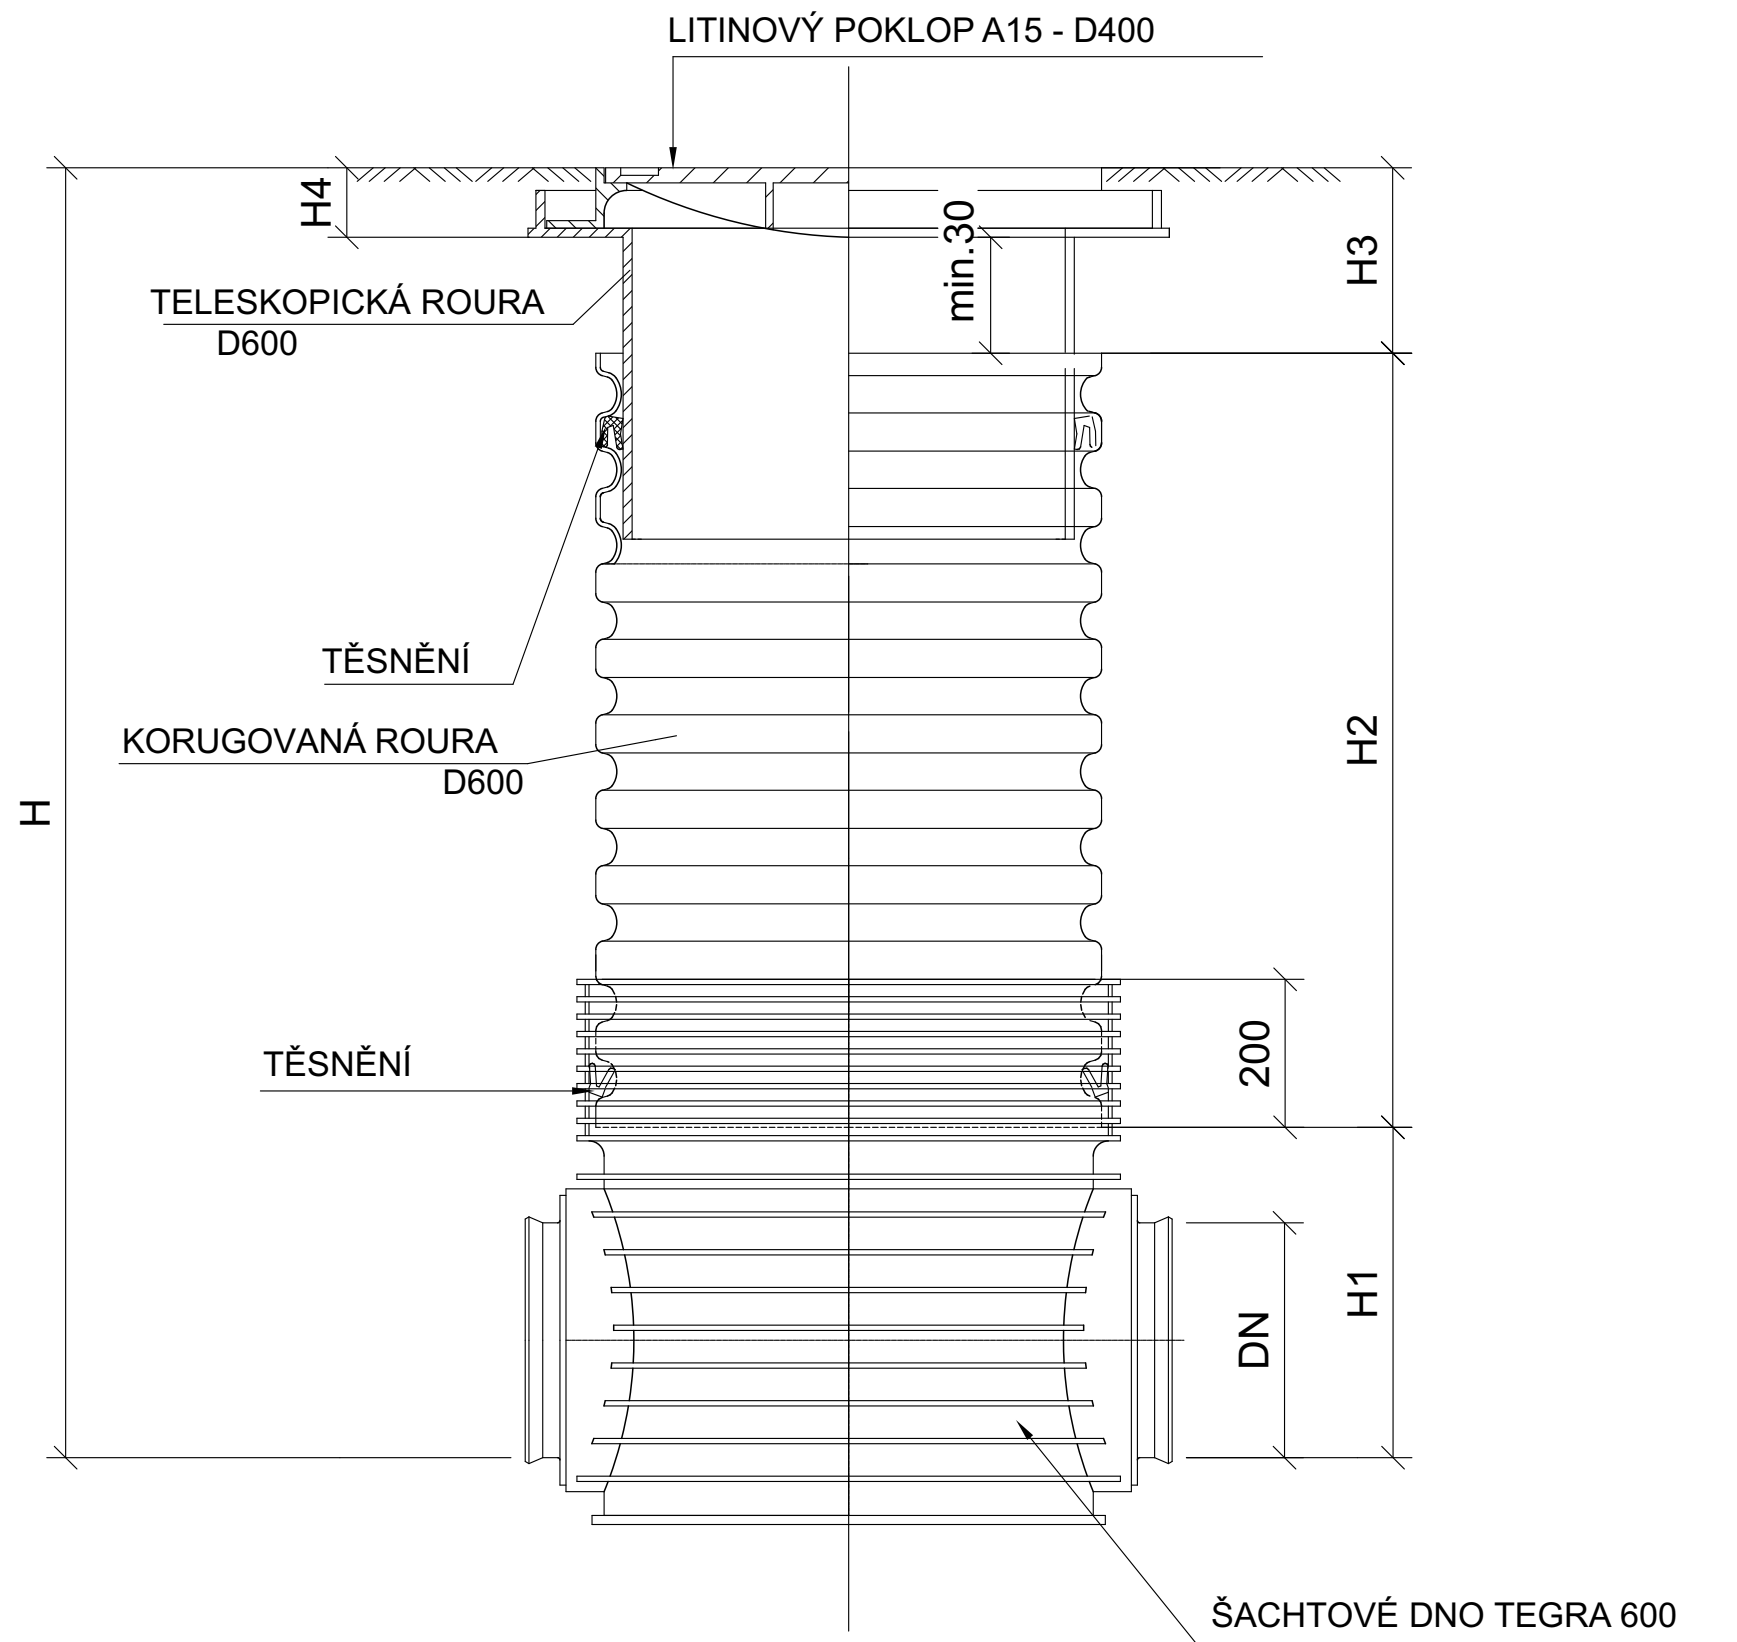

DN (mm)	H1 (mm)		
	KG	UR	UR DIN
160	351	X	351
200	374	374	374
250	399	399	399
315	428	428	428
400	471	471	471

TYP VSTUPU	H4 (mm)
A15	80
B125	80
C250	80
D400	140

HLAVNÍ INŽENÝR PROJEKTU	ING. MILOŠ CHARVÁT		IMC projekce sro POD HRAZBAMI 2033/3, 594 01 VELKÉ MEZÍŘÍČI IČO 07429118 DIČ CZ 07429118 +420 775 680636 imc@vm.cz www.projekce-imc.cz
ZODPOVĚDNÝ PROJEKTANT	ING. MILOŠ CHARVÁT		
VYPRACOVAL	MAREK CHARVÁT		
KRESLIL	MAREK CHARVÁT		
KRAJ	VYSOČINA	OBEC	VELKÉ MEZÍŘÍČI
STAVEBNÍ ÚŘAD	VELKÉ MEZÍŘÍČI	K.Ú.	VELKÉ MEZÍŘÍČI
INVESTOR	MĚSTO VELKÉ MEZÍŘÍČI Radnická 2, 59401 Velké Meziříčí, IČ 00 295 671		
			
NÁZEV STAVBY	SPORTOVNÍ HALA VELKÉ MEZÍŘÍČI - PŘÍPOJKY		
PŘÍLOHA	D.3	STAVEBNÍ OBJEKT	SO-09 PŘÍPOJKA KANALIZACE SPLAŠKOVÉ
NÁZEV VÝKRESU	VÝKRES REVIZNÍ ŠACHTICE		STUPEŇ DUR+DSP
ČÍSLO ZMĚNY	DATUM	ZPRACOVAL	SCHVÁLIL
			MĚŘÍTKO
			ČÍSLO VÝKRESU D.3.6
			ZAK. ČÍSLO 2024-15