


SCHEMA ODBOČENÍ KANALIZAČNÍ PŘÍPOJKY
PLASTOVÉ POTRUBÍ

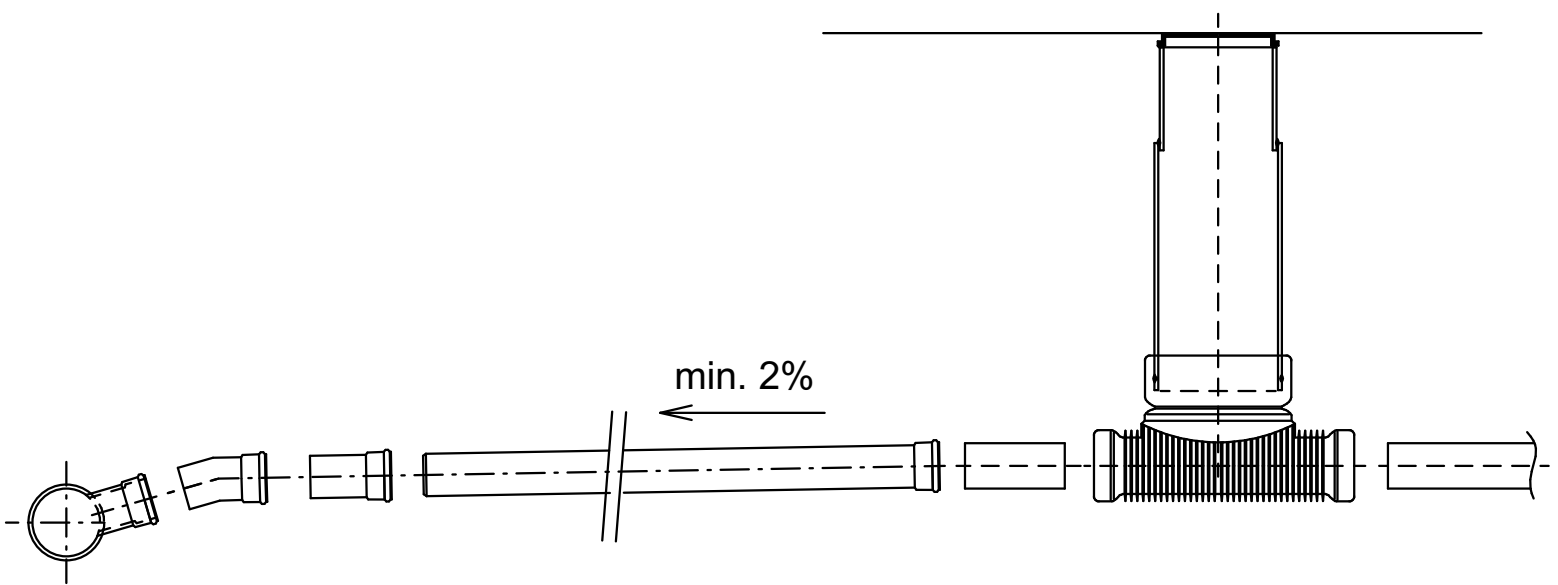

LITINOVÝ POKLOP tř. D400

TĚSNÍCÍ MANŽETA
ROURA d315 HLADKÁ

ŠACHTOVÉ DNO PRO DN 200

PLASTOVÁ STOKA - PP / PVC, SN 12
PLASTOVÁ ODBOČKA 250/200/45 st

PLASTOVÉ KOLENO 45 st DN 200
PLASTOVÉ KOLENO DN 200
ÚHEL DLE POTŘEBY

PLASTOVÉ POTRUBÍ DN 200, SN 12

KRÁTKÝ PLASTOVÝ PROPOJOVACÍ KUS DN 200

PLASTOVÁ ŠACHTA TEGRA 600

HLAVNÍ INŽENÝR PROJEKTU	ING. MILOŠ CHARVÁT		 POD HRADBAMI 2033/3, 594 01 VELKÉ MEZIŘÍČÍ IČO 07429118 DIČ CZ 07429118 +420 775 680636 imc@vm.cz www.projekce-imc.cz		
ZODPOVĚDNÝ PROJEKTANT	ING. MILOŠ CHARVÁT				
VYPRACOVAL	MAREK CHARVÁT				
KRESLIL	MAREK CHARVÁT				
KRAJ	VYSOČINA	OBEC	VELKÉ MEZIŘÍČÍ		
STAVEBNÍ ÚŘAD	VELKÉ MEZIŘÍČÍ	K.Ú.	VELKÉ MEZIŘÍČÍ		
INVESTOR	MĚSTO VELKÉ MEZIŘÍČÍ Radnická 2, 59401 Velké Meziříčí, IČ 00 295 671				
					
					NÁZEV STAVBY SPORTOVNÍ HALA VELKÉ MEZIŘÍČÍ - PŘÍPOJKY
PŘÍLOHA D.2 STAVEBNÍ OBJEKT SO-08 PŘÍPOJKA KANALIZACE DEŠŤOVÉ					
NÁZEV VÝKRESU SKLADBA KANALIZAČNÍ PŘÍPOJKY			STUPEŇ DUR+DSP		
ZDROJ					
ČÍSLO ZMĚNY	DATUM	ZPRACOVAL	SCHVÁLIL	MĚŘÍTKO	ČÍSLO VÝKRESU D.2.5
				ZAK. ČÍSLO	2024-15