


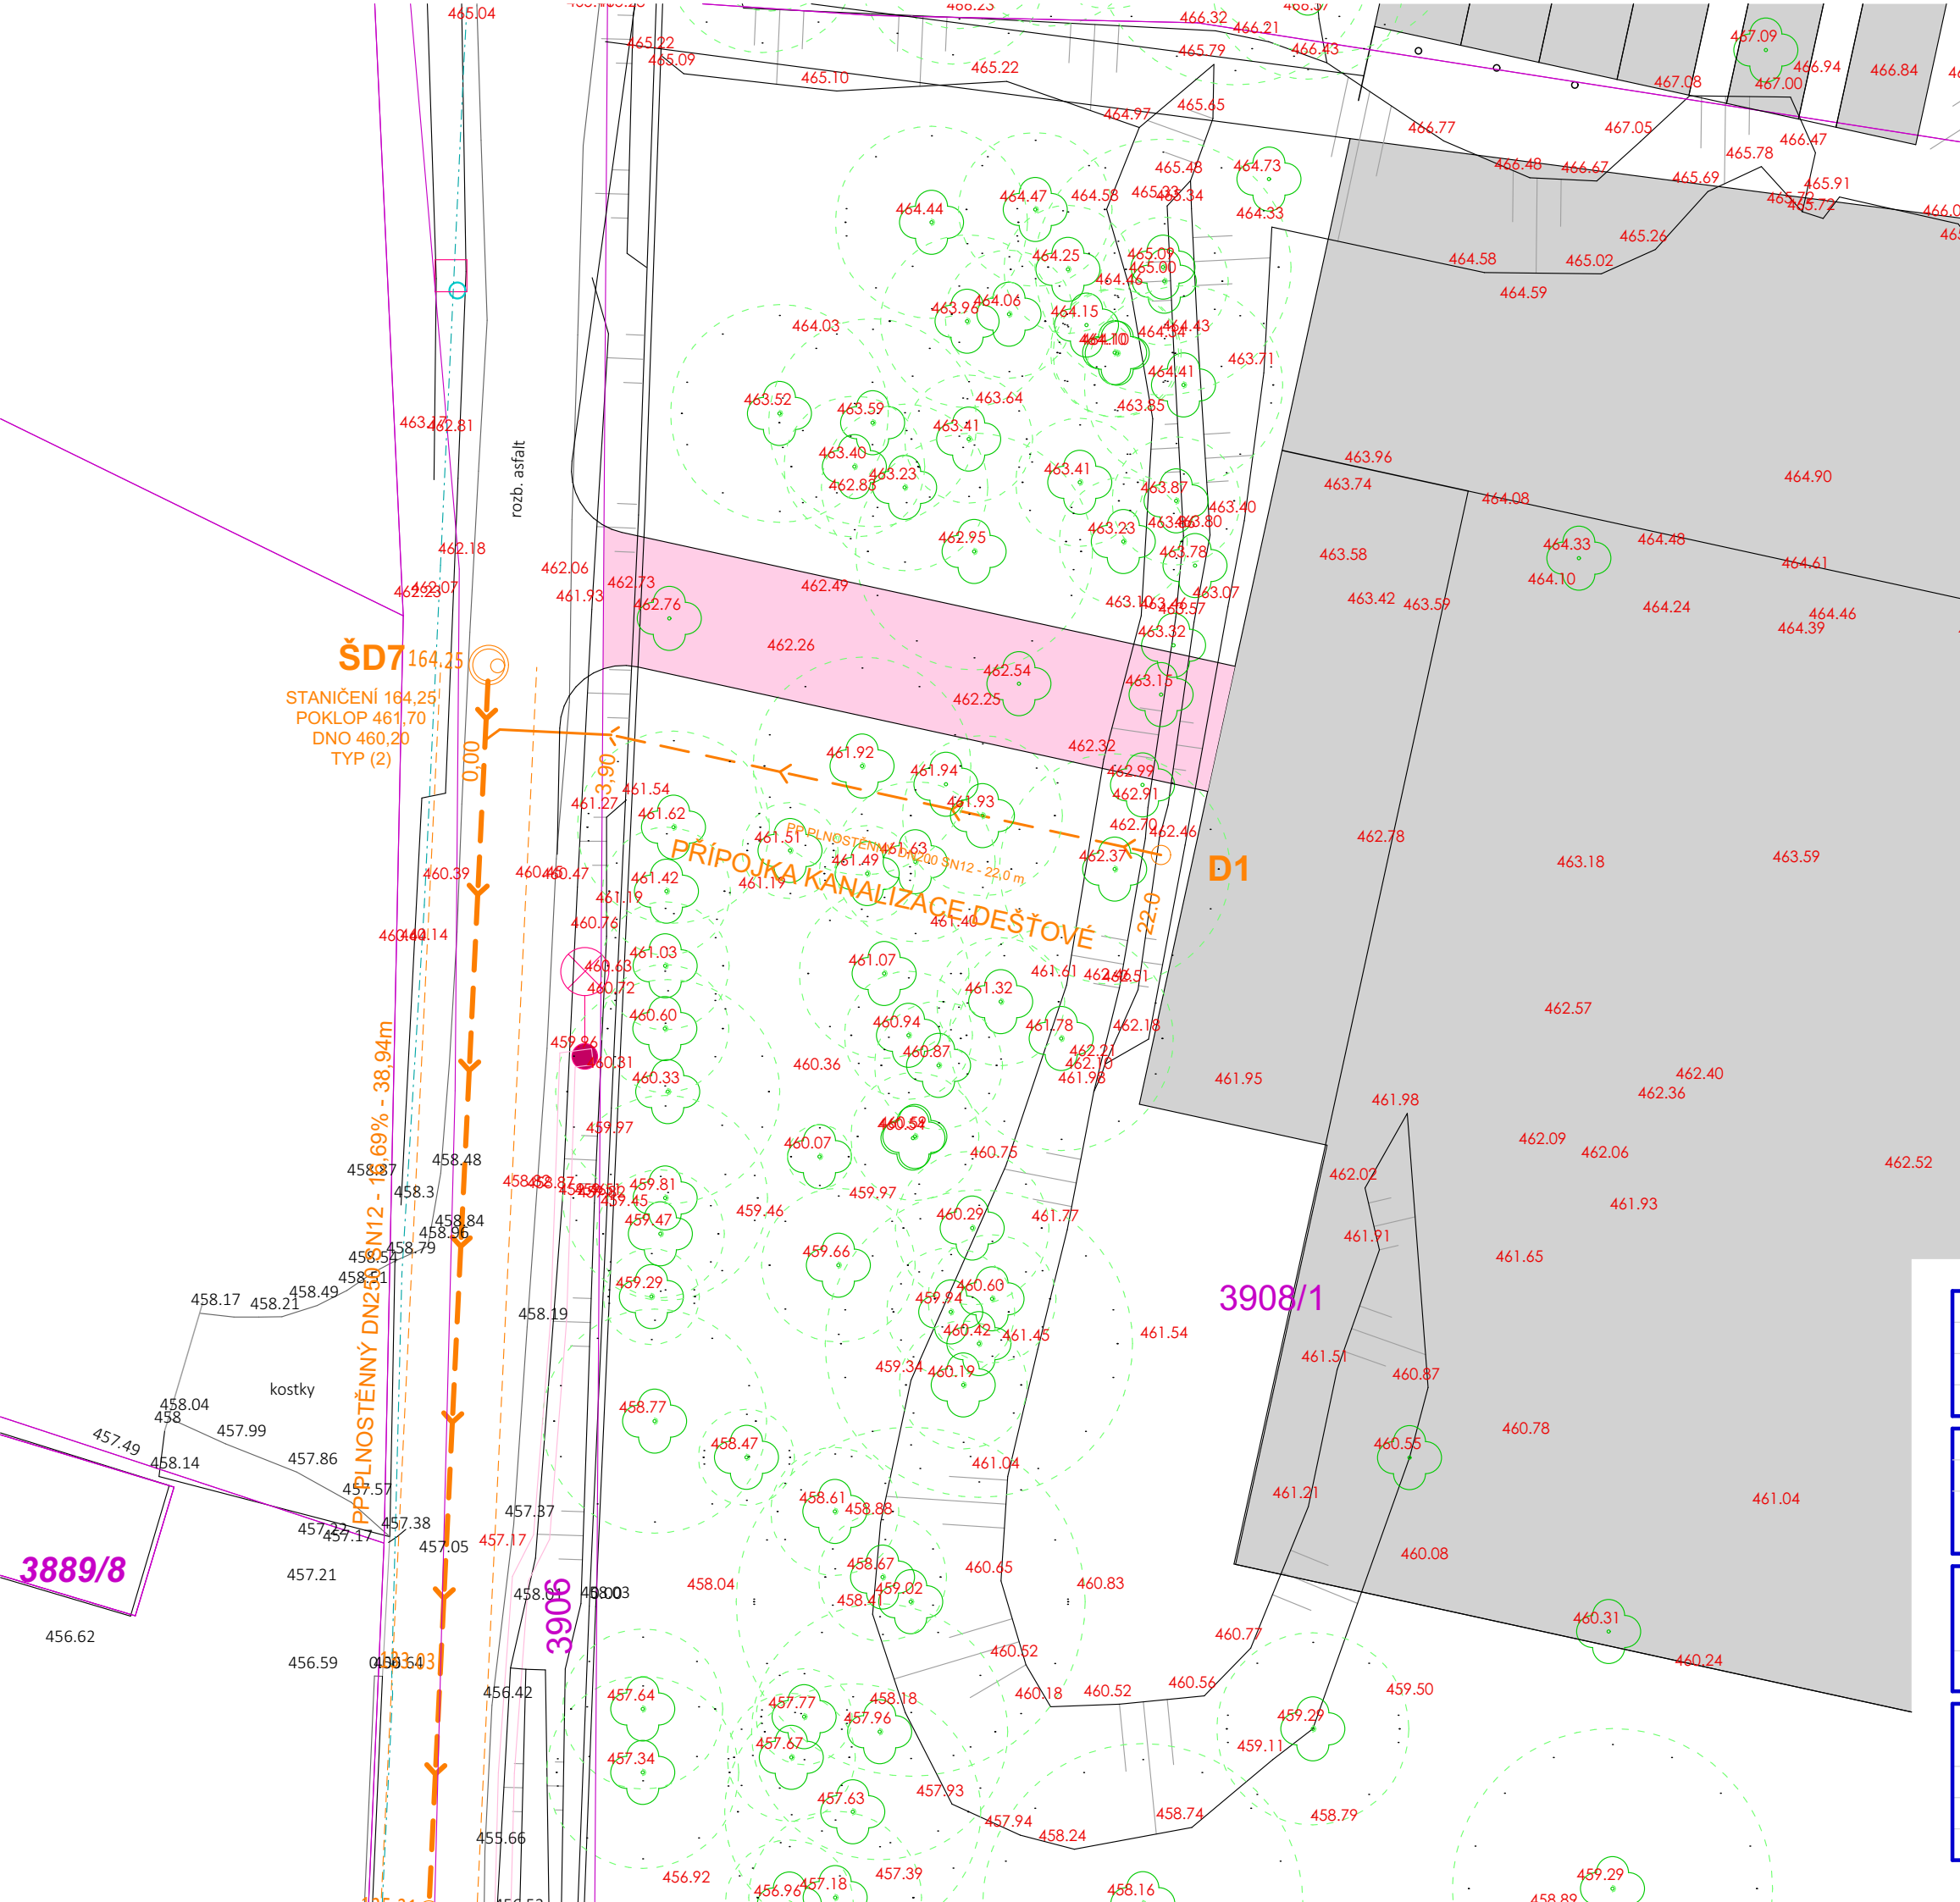

LEGENDA PŮVODNÍCH SÍTÍ

- VODOVOD STÁVAJÍCÍ - VLASTNICTVÍ SVK ŽDÁRSKO
- KANALIZACE - JEDNOTNÁ - VLASTNICTVÍ MĚSTA VM
- KANALIZACE JEDNOTNÁ - VLASTNICTVÍ SVK ŽDÁRSKO
- STÁVAJÍCÍ VZDUŠNÉ VEDENÍ NN - VLASTNICTVÍ EG.D a.s.
- STÁVAJÍCÍ ZEMNÍ VEDENÍ NN - VLASTNICTVÍ EG.D a.s.
- STÁVAJÍCÍ VZDUŠNÉ VEDENÍ VN - VLASTNICTVÍ EG.D a.s.
- SDĚLOVACÍ KABELY - VLASTNICTVÍ CETIN a.s.
- STL PLYNOVOD - VLASTNICTVÍ GASNET a.s.
- VTL PLYNOVOD - VLASTNICTVÍ GASNET a.s.
- ZATRUBNĚNÝ VODNÍ TOK VE SPRÁVĚ POVODÍ MORAVY s.p.

LEGENDA NOVÝCH SÍTÍ

- KAMENINOVÉ POTRUBÍ DN250 tř. 160, INVESTOR SVK ŽDÁRSKO
- PP PLNOSTĚNNÉ POTRUBÍ DN250 SN12, INVESTOR MĚSTO VELKÉ MEZIŘÍČI
- PŘELOŽKA VODOVODU - VODOVODNÍ POTRUBÍ TLT DN300, INVESTOR SVK ŽDÁRSKO
- ZRUŠENÁ ČÁST VODOVODU OCEL DN200
- PŘÍPOJKA KANALIZACE SPLAŠKOVÉ - KAMENINA DN200 tř.160, INVESTOR MĚSTO VM
- PŘÍPOJKA KANALIZACE DEŠŤOVÉ - PP PLNOSTĚNNÝ DN200 SN12, INVESTOR MĚSTO VM
- PŘÍPOJKA VODOVODU - PE100RC SDR11 PN16 110*10, INVESTOR MĚSTO VELKÉ MEZIŘÍČI
- OCHRANNÉ PÁSMO VODOVODU
- OCHRANNÉ PÁSMO KANALIZACE SPLAŠKOVÉ
- OCHRANNÉ PÁSMO KANALIZACE DEŠŤOVÉ

- Š1735**
STANČENÍ 138,23
POKLOP 541,80
DNO 539,24
TYP POKLOPU (1)
- ŠD1**
STANČENÍ 138,23
POKLOP 541,80
DNO 539,24
TYP POKLOPU (2)
- Š1735**
STANČENÍ 138,23
POKLOP 541,80
DNO 539,24
TYP POKLOPU (3)
- ŠD1**
STANČENÍ 138,23
POKLOP 541,80
DNO 539,24
TYP POKLOPU (4)
- typ (1) KANALIZAČNÍ POKLOP EUROPA 9 KDM918, D400 bez odvětrání, rám, výška 160 mm, osazení v komunikaci s asfaltobet.
Vertikální i horizontální šumící vložka z EPDM - odolná proti olejem, solím a dalším rozmrazovacím látkám
Violebová pružina přitahuje centrálně víko do rámu a minimalizuje jeho pohyb
Nerazobíratelné spojení víka s rámem nerozvojným čepem
Bezpečnostní arelace v inspekční poloze při 90°, maximální otevření při 120°
Způsob uložení dna a způsob osazení poklopu ve zpevněných plochách musí být takové, aby vyhovělo pro šířku zastřešení SLW 60. LOGO PROVOZOVATELE
- typ (2) KANALIZAČNÍ POKLOP EUROPA 9 KDM918, D400 s odvětráním, rám, výška 160 mm, osazení v komunikaci se stříkaným asfaltem
Vertikální i horizontální šumící vložka z EPDM - odolná proti olejem, solím a dalším rozmrazovacím látkám
Violebová pružina přitahuje centrálně víko do rámu a minimalizuje jeho pohyb
Nerazobíratelné spojení víka s rámem nerozvojným čepem
Bezpečnostní arelace v inspekční poloze při 90°, maximální otevření při 120°
Způsob uložení dna a způsob osazení poklopu ve zpevněných plochách musí být takové, aby vyhovělo pro šířku zastřešení SLW 60. LOGO PROVOZOVATELE
- typ (3) KANALIZAČNÍ ŠACHTICE TEGRA 600 NA SPLAŠKOVÉ KANALIZACE
- typ (4) KANALIZAČNÍ ŠACHTICE TEGRA 600 NA DEŠŤOVÉ KANALIZACI

HLAVNÍ INŽENÝR PROJEKTU	ING. MILOŠ CHARVÁT		IMC projekce sro POD HRAZBAMI 2033/3, 594 01 VELKÉ MEZIŘÍČI IČO 07429118 DIČ CZ 07429118 +420 775 680638 imc@ym.cz www.projekce-imc.cz
ZODPOVĚDNÝ PROJEKTANT	ING. MILOŠ CHARVÁT		
VYPRACOVAL	MAREK CHARVÁT		
KRESLIL	MAREK CHARVÁT		

KRAJ	VYSOČINA	OBEC	VELKÉ MEZIŘÍČI
STAVEBNÍ ÚŘAD	VELKÉ MEZIŘÍČI	K.Ú.	VELKÉ MEZIŘÍČI
INVESTOR	MĚSTO VELKÉ MEZIŘÍČI Radnická 2, 59401 Velké Meziříčí, IČO 00 295 671		

NÁZEV STAVBY	SPORTOVNÍ HALA VELKÉ MEZIŘÍČI - PŘÍPOJKY		
PŘÍLOHA	D.2	STAVEBNÍ OBJEKT	SO-08 PŘÍPOJKA KANALIZACE DEŠŤOVÉ

NÁZEV VÝKRESU				STUPEŇ		DUR+DSP
SITUACE PŘÍPOJKY KD M 1:200				ZDROJ		
ČÍSLO ZMĚNY	DATUM	ZPRACOVAL	SCHVÁLIL	MĚŘÍTKO	ČÍSLO VÝKRESU	
					D.2.1	
				ZAK.ČÍSLO	2024-15	

