

Výkres vytvořil program pp_kan,
KATASTRY
PARCELNÍ ČÍSLA
DRUH POVRCHU
VZDÁLENOSTI ŠACHET
OZNAČENÍ ŠACHET

SMĚROVÉ POMĚRY

LEGENDA TYPŮ ČAR
PŮVODNÍ TERÉN
HRUBÉ TERÉNNÍ ÚPRAVY
UPRAVENÝ TERÉN

MĚŘÍTKA 1:200/100

PŘÍPOJKA KANALIZACE DEŠŤOVÉ
SPORTOVNÍ HALA VELKÉ MEZIRŘÍČÍ

KÓTA UPRAVENÉHO TERÉNU

HLOUBKA VÝKOPU

KÓTA VÝKOPU

KÓTA DNA POTRUBÍ

KÓTA PŮVODNÍHO TERÉNU

SROVNÁVACÍ ROVINA

STANIČENÍ [km/m]

PROFIL[mm]-MATERIÁL-DÉLKA[m]

SKLON[promíle]-DÉLKA[m]


ULOŽENÍ

KAPACITNÍ PRŮTOK[l/s]-RYCHLOST[m/s]

SKUTEČNÝ PRŮTOK[l/s]-RYCHLOST[m/s]

(c)AutoPEN Liberec, tel:487953082, autopen@volny.cz

VELKÉ MEZIRŘÍČÍ	
3906	3908/1
(1)	(2)
3.90	18.10
STOKA D/270.0L/190.0°	

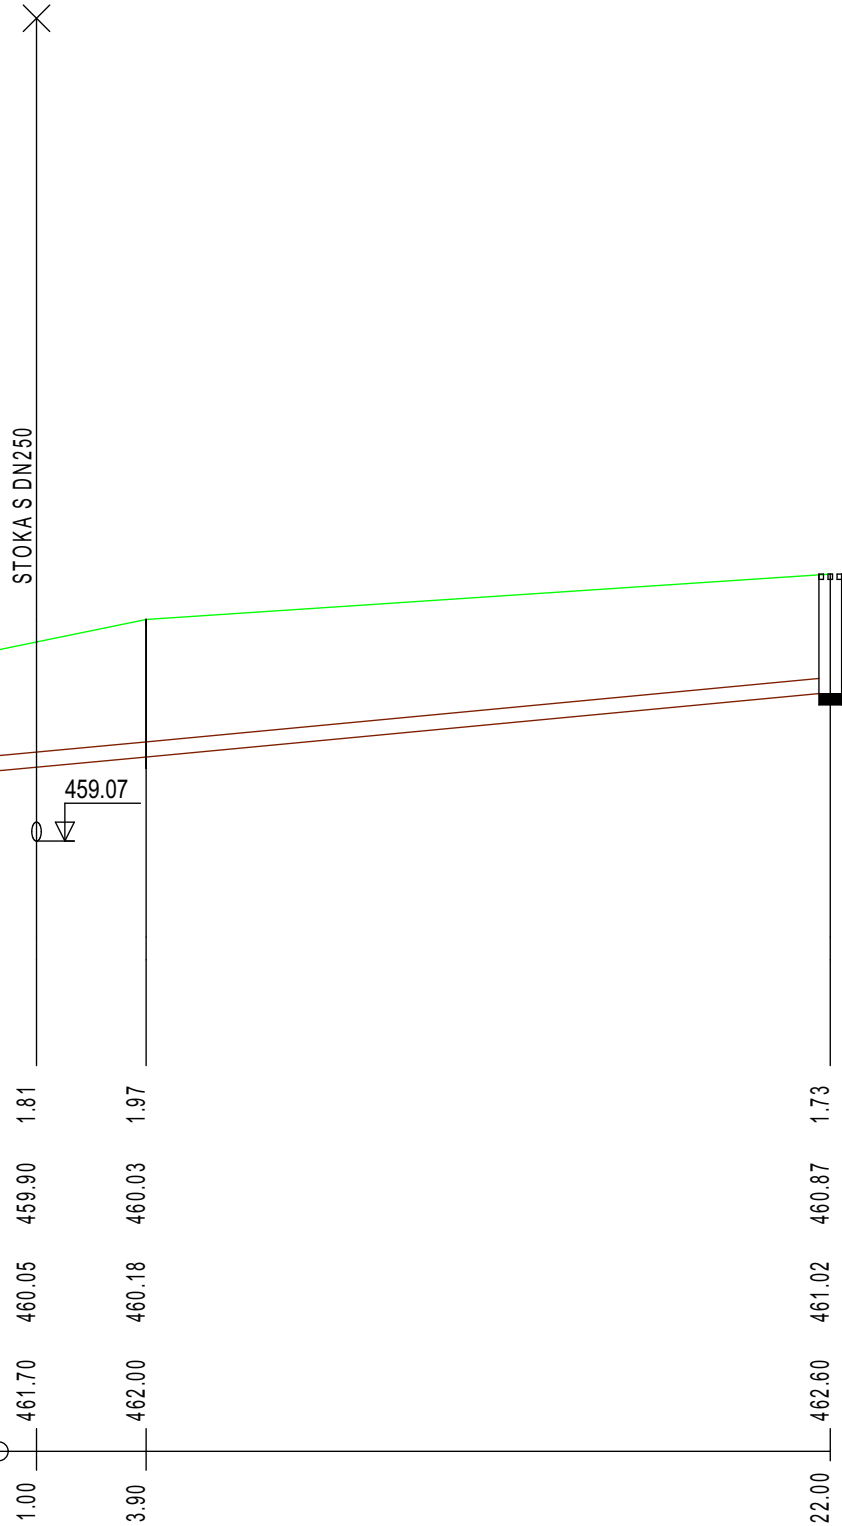

DN200-PP PLNOSTĚNNÝ SN12-22.00
46.4-22.00
Šterkopískové lože 120°, obsyp 300 mm
93.1-2.96
3.0-1.40

Tabulka vysvětlivek
(1) ... VOZOVKA
(2) ... ZELEŇ

HLAVNÍ INŽENÝR PROJEKTU	ING. MILOŠ CHARVÁT		 POD HRAOBAMI 2033/3, 594 01 VELKÉ MEZIRŘÍČÍ IČO 07429118 DIČ CZ 07429118 +420 775 680636 imc@vm.cz www.projekce-imc.cz
ZODPOVĚDNÝ PROJEKTANT	ING. MILOŠ CHARVÁT		
VYPRACOVAL	MAREK CHARVÁT		
KRESLIL	MAREK CHARVÁT		

KRAJ	VYSOČINA	OBEC	VELKÉ MEZIRŘÍČÍ
STAVEBNÍ ÚŘAD	VELKÉ MEZIRŘÍČÍ	K.Ú.	VELKÉ MEZIRŘÍČÍ
INVESTOR	MĚSTO VELKÉ MEZIRŘÍČÍ Radnická 2, 59401 Velké Meziříčí, IČ 00 295 671		

NÁZEV STAVBY	SPORTOVNÍ HALA VELKÉ MEZIRŘÍČÍ - PŘÍPOJKY		
PŘÍLOHA	D.2	STAVEBNÍ OBJEKT	SO-08 PŘÍPOJKA KANALIZACE DEŠŤOVÉ

NÁZEV VÝKRESU PODÉLNÝ PROFIL M 1:200/100				STUPEŇ	DUR+DSP
				ZDROJ	
ČÍSLO ZMĚNY	DATUM	ZPRACOVAL	SCHVÁLIL	MĚŘÍTKO	ČÍSLO VÝKRESU
					D.2.2
				ZAK. ČÍSLO	2024-15