


Výkres vytvořil program pp_vod,
ÚZEMÍ OBCE
POVRCH ÚZEMÍ
ČÍSLO PARCELNÍ
VZDÁL. OBJEKTŮ A SMĚROVÝCH LOMŮ
OZNAČENÍ VRCHOLOVÝCH BODŮ

(c)AutoPEN Liberec, tel:487953082, autopen@volny.cz									
VELKÉ MEZIRÍČÍ									
LOUKA			VOZOVKA	LOUKA			ZPEVNĚNÁ PLOCHA		
3911/4									3908/1
1.20 15.30				5.30	0.70 3.30		8.00	1.20 10.50	
LB1 LB2		LB3		LB4 LB5		LB6 LB7		LB8	

LEGENDA TYPŮ ČAR
PŮVODNÍ TERÉN
HRUBÉ TERÉNNÍ ÚPRAVY
UPRAVENÝ TERÉN

MĚŘÍTKA 1:200/100

PŘÍPOJKA VODOVODU
SPORTOVNÍ HALA

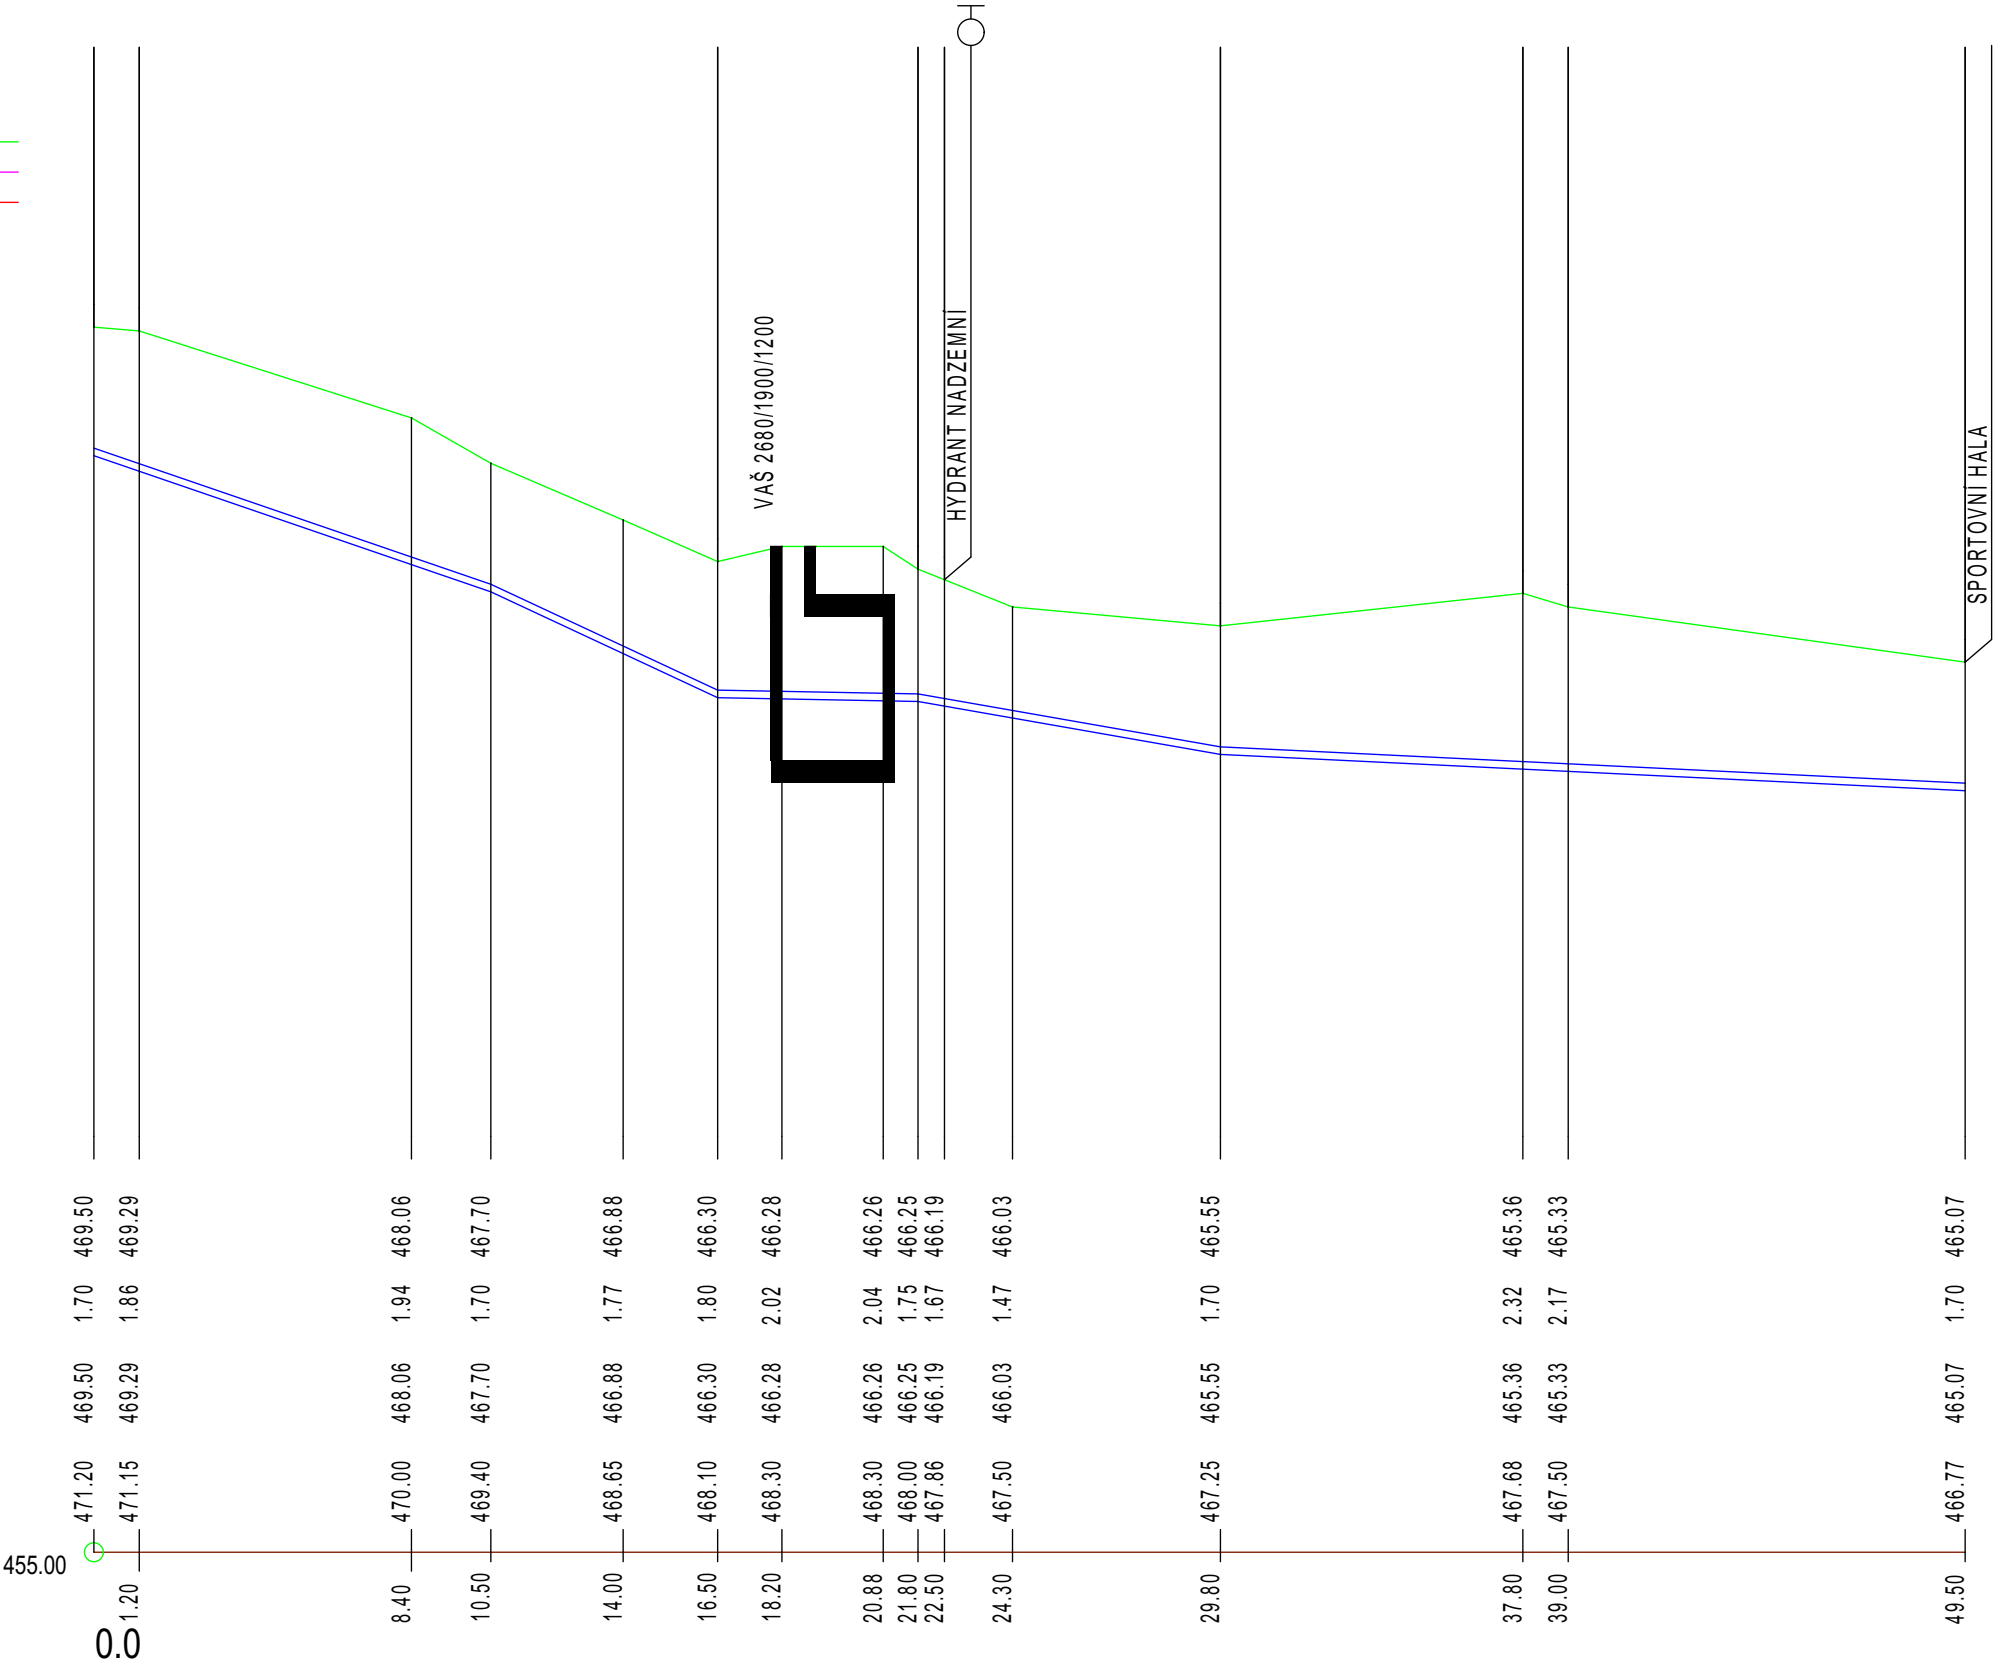

KÓTA VÝKOPU

HLOUBKA DNA POTRUBÍ

KÓTA DNA POTRUBÍ

KÓTA PŮVODNÍHO TERÉNU

SROVNÁVACÍ ROVINA

STANIČENÍ [km/m]

DN(PN)[mm]-MATERIÁL-DÉLKA[m]

SKLON[promile]-DÉLKA[m]

ULOŽENÍ

PRŮTOK[l/s]-RYCHLOST[m/s]-MĚR.ZTRÁTA[m/m]

DN100-PE100RC SDR11 PN16 110*10-49.50				
171.4-10.50		233.3-6.00	9.4-5.30	87.5-8.00
Štěrkopiskové lože 100 mm, obsyp 300 mm				
4.0-0.51-0.0085			0.04000-0.51000-0.035	

HLAVNÍ INŽENÝR PROJEKTU	ING. MILOŠ CHARVÁT		 POD HRADBAMI 2033/3, 594 01 VELKÉ MEZIRÍČÍ IČO 07429118 DIČ CZ 07429118 +420 775 680638 imc@vni.cz www.projekce-imc.cz
ZODPOVĚDNÝ PROJEKTANT	ING. MILOŠ CHARVÁT		
VYPRACOVAL	MAREK CHARVÁT		
KRESLIL	MAREK CHARVÁT		

KRAJ	VYSOČINA	OBC	VELKÉ MEZIRÍČÍ
STAVEBNÍ ÚRAD	VELKÉ MEZIRÍČÍ	K.Ú.	VELKÉ MEZIRÍČÍ
INVESTOR	MĚSTO VELKÉ MEZIRÍČÍ Radnická 2, 59401 Velké Mezířčí, IČ 00 295 671		

NÁZEV STAVBY	SPORTOVNÍ HALA VELKÉ MEZIRÍČÍ - PŘÍPOJKY		
PRÍLOHA	D.1	STAVEBNÍ OBJEKT	SO-07 PŘÍPOJKA VODOVODU

NÁZEV VÝKRESU PODÉLNÝ PROFIL				STUPEŇ DUR+DSP
				ZDROJ
ČÍSLO ZMĚNY	DATUM	ZPRACOVAL	SCHVÁLIL	MĚŘITKO
				ČÍSLO VÝKRESU D.1.2
				ZAK.ČÍSLO 2024-15

TATO PROJEKTOVÁ DOKUMENTACE VČETNĚ PŘÍLOH (S VÝJÍMKOU DAT POSKYTNUTÝCH OBJEDNATELEM) JE DUŠEVNÍM VLASTNICTVÍM FIRMY ING. MILOŠ CHARVÁT - IMC, POD HRADBAMI 3, 594 01 VELKÉ MEZIRÍČÍ, IČ 68063822. OBJEDNATEL TĚTO DOKUMENTACE JE OPRAVNĚN JI VYUŽÍT K ÚČELŮM, VYPLYVAJÍCÍM Z UZAVRENE SMLOUVY BEZ JAKÉHOKOLIV OMEZENÍ. JINÉ OSOBY (FYZICKÉ I PRÁVNICKÉ) NEJSOU BEZ PŘEDCHOZÍHO VÝSLOVNÉHO SOUHLASU OBJEDNATELE, OPRAVNĚNY TUTO DOKUMENTACÍ ANI JEJÍ ČÁSTI JAKKOLIV VYUŽÍVAT, KOPIROVAT A ZPŘÍSTUPNIT DALŠÍM OSOBÁM.