
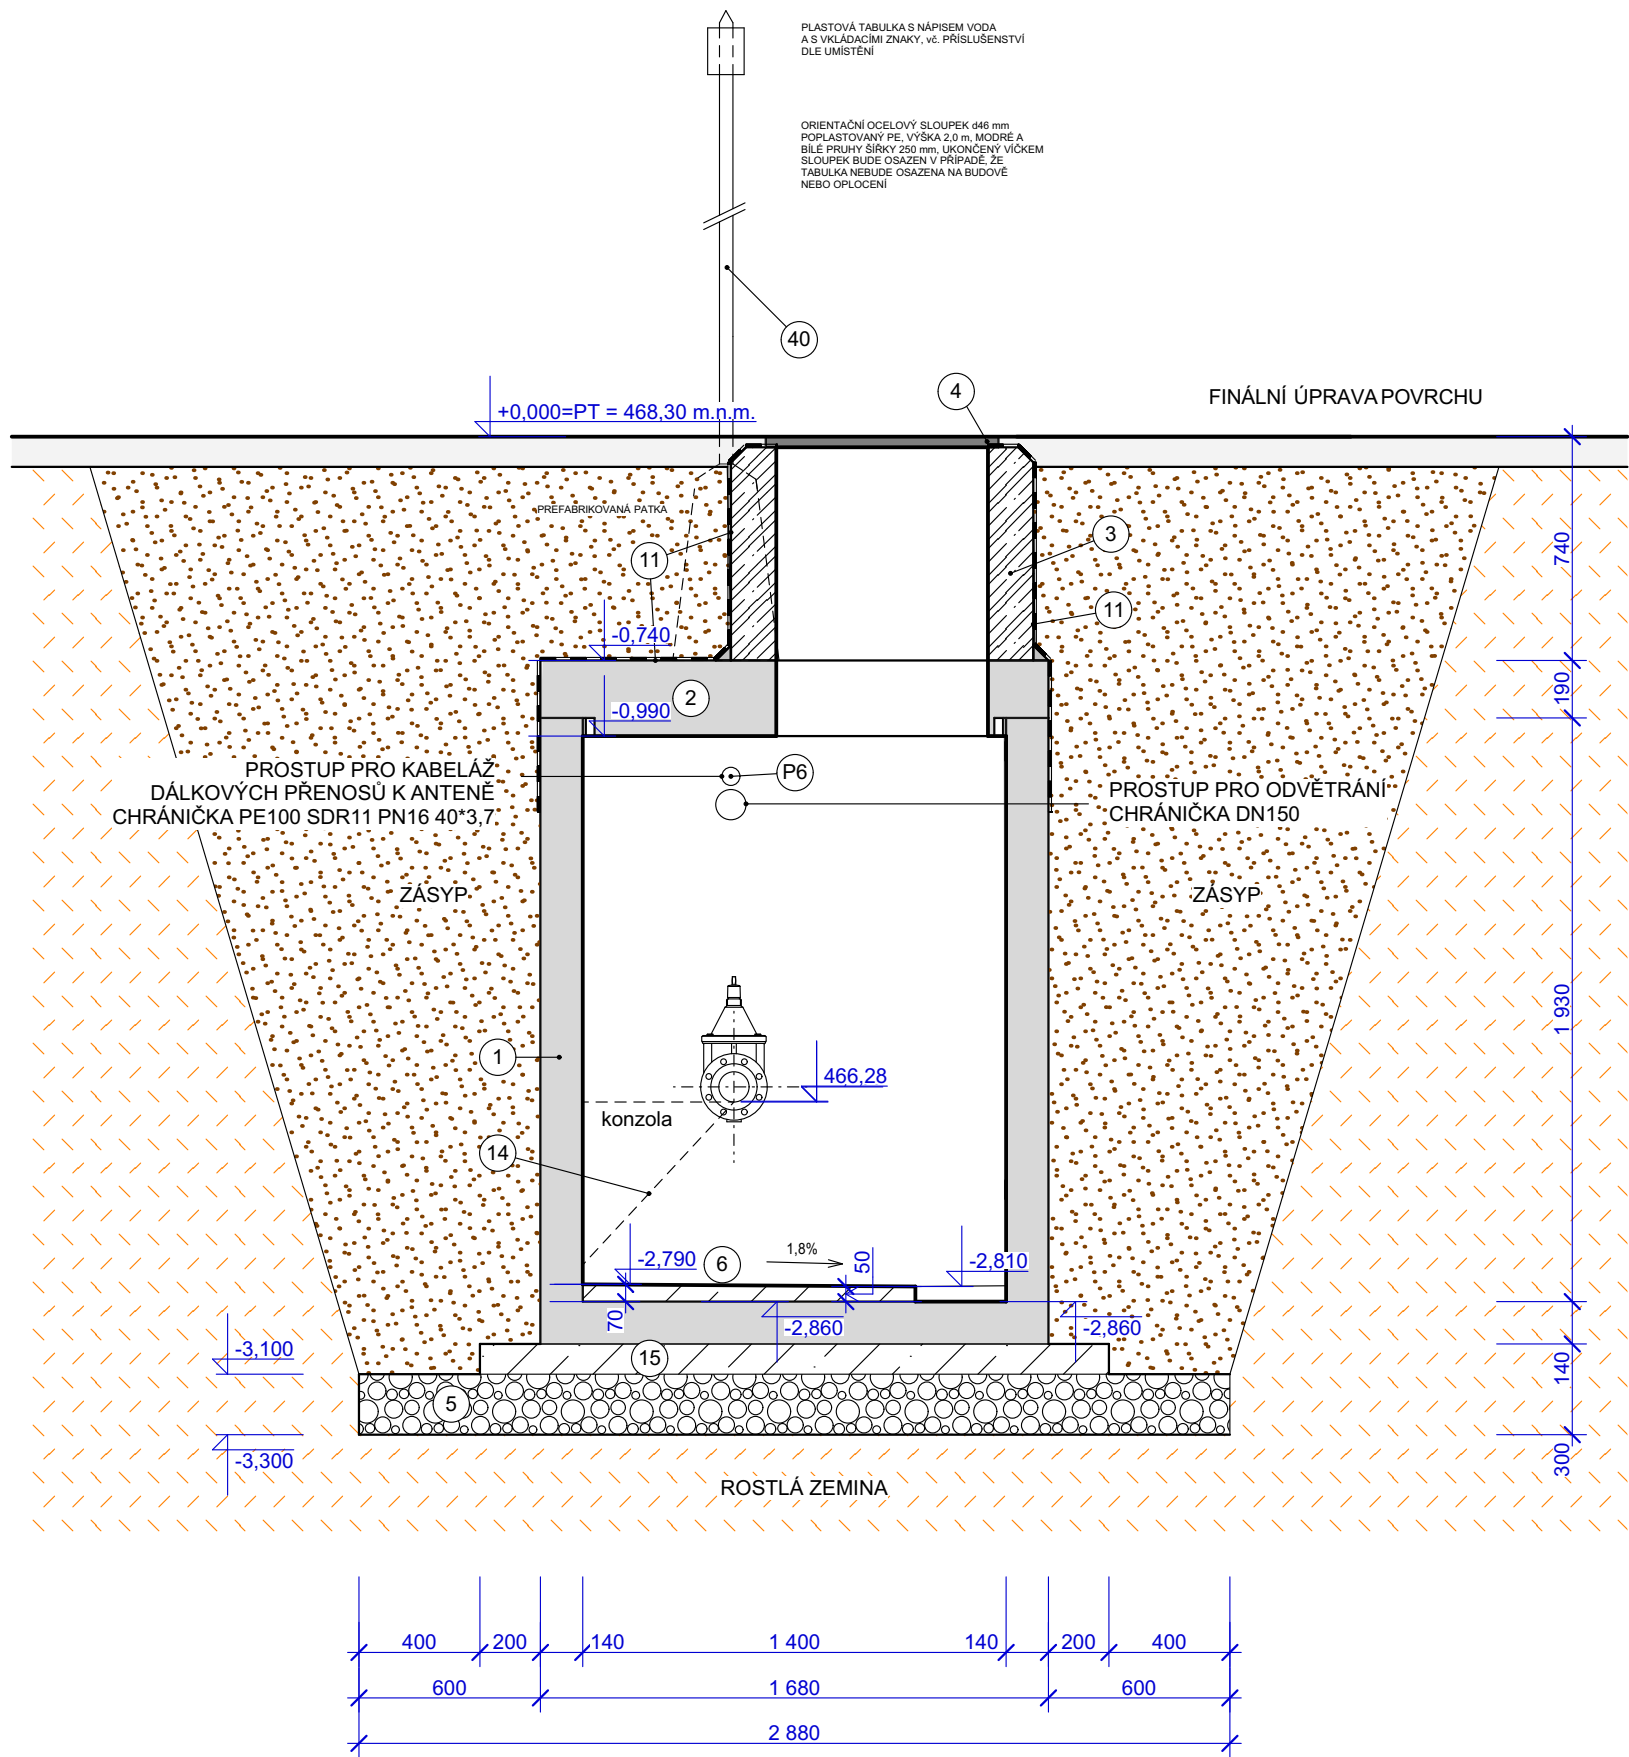


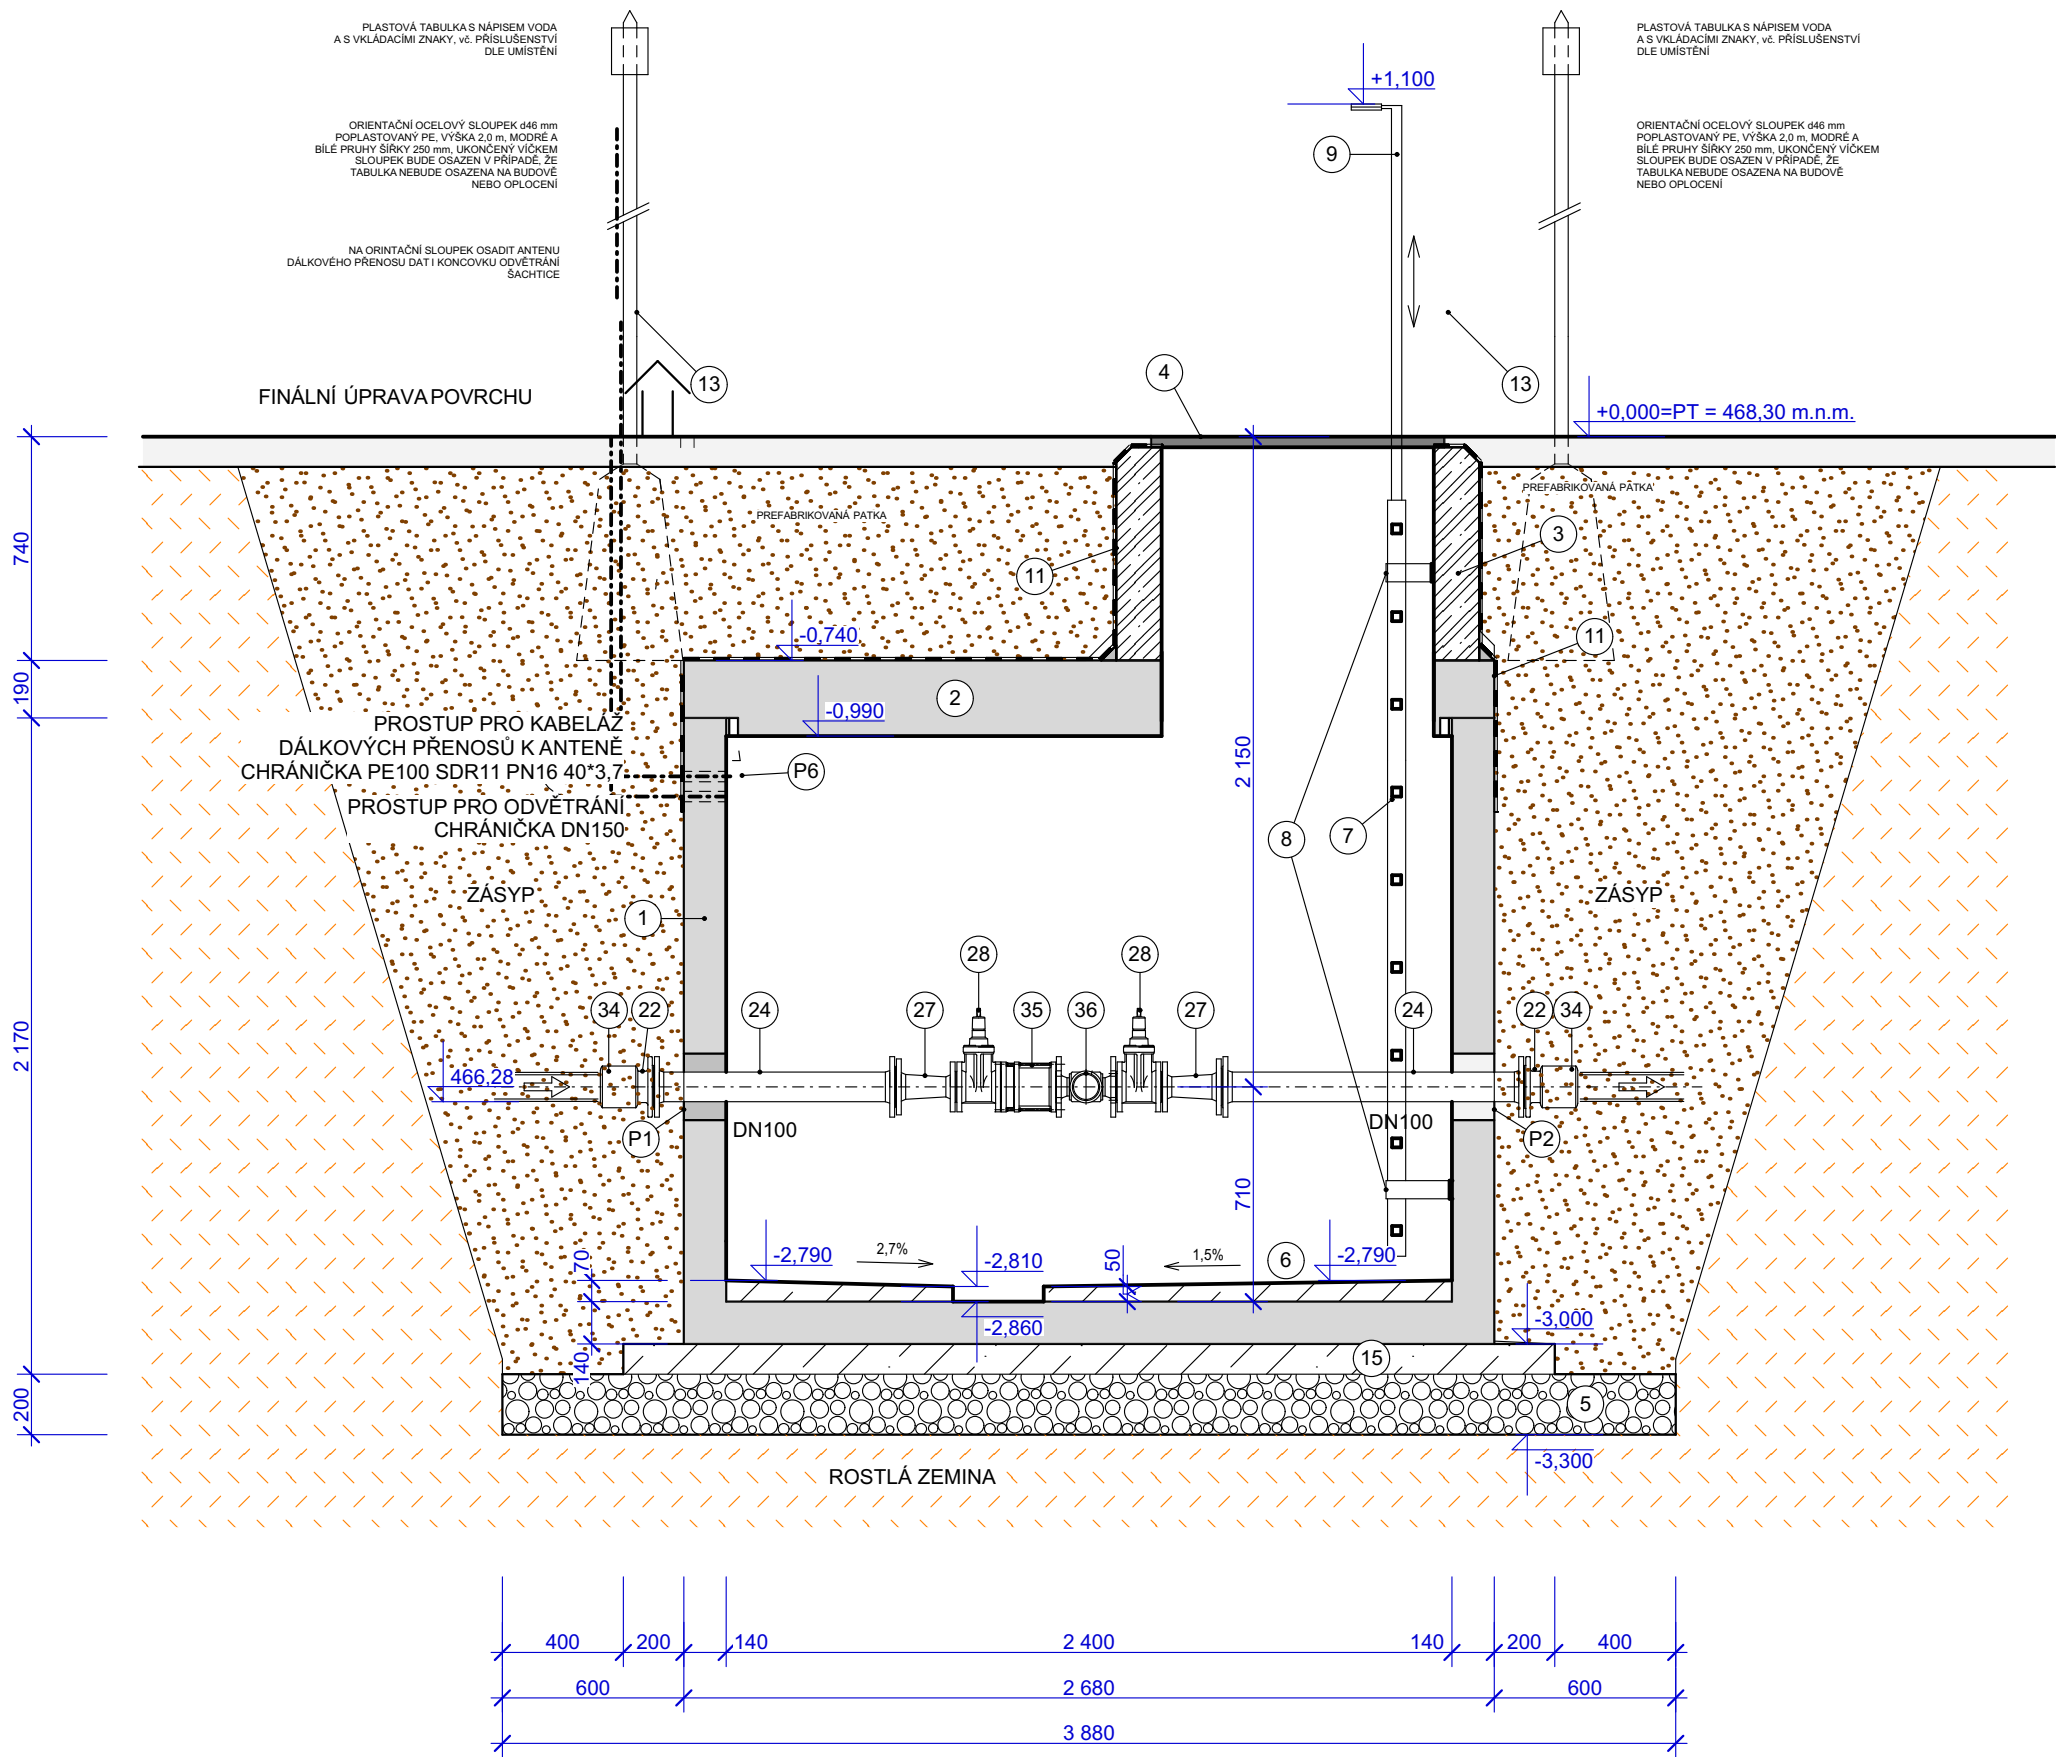


VÝPIS MATERIÁLU - STAVEBNÍ ČÁST	
1	Šachtové dno PNO 240/140/193/14 BZP
2	Zákrytová deska PNO 240/140/25 ZDP-14
3	Železobetonový vstupní komínek C30/37 tl. 150 mm
4	Uzamykatelná litinový poklop s větracím komínkem
5	Zhutné štěrpkopiskové lože tl. 200 mm
6	Vyspádování dna betonem C30/37 XC2, XA3
7	Nerezový výstupní žebřík, šířka 400 mm, příče 30*30 mm, rozteč 290 mm
8	Nerezová kotva do zdi jednostranná
9	Nerezové zasouvatelné madlo pro uchycení k bočníci žebříku
10	Betonová dlažba tl. 30 mm 300*300 mm do pískového lože
11	Hydroizolace - 2xALP, asf.pás modifikovaný, ochr. Geotextilie
12	Odvodnění šachty DN100
13	Orientační sloupek
14	Nerezová podpěra (konzola)
15	Podkladní beton C20/25 s kari sítí 150/150/5

VÝPIS MATERIÁLU - TECHNOLOGICKÁ ČÁST	
20	Potrubí PE100RC SDR11 PN16 110*10
21	Potrubí PE100RC SDR11 PN16 90*8,2
22	Lemový nákrůžek PE100 SDR11 s přírubou DN100
23	Lemový nákrůžek PE100 SDR11 s přírubou DN80
24	Přírubová tvarovka TP-FF kus 100/800
25	Přírubová tvarovka TP-FF kus 80/800
26	Redukční tvarovka FFR DN 100/80
27	Redukční tvarovka FFR DN 100/50
28	Šoupátko s přírubami DN50
29	Filtr DN50
30	Redukční ventil CLA-VAL na DN50
31	Litinový Tkus 80/80
32	Elektroredukcce 100/80
33	Elektrospojka DN80
34	Elektrospojka DN100
35	Rozebíratelný spoj - montážní vložka DN50
36	Přírubový vodoměr na DN50 meistream

- (P1) PROSTUP PRO VODOVODNÍ POTRUBÍ DN100 (d110), OSA POTRUBÍ -2,150 OD UT
- JADROVÝ VÝVRT DN220
- POTRUBÍ DOTĚSNIT TĚSNÍČÍ VLOŽKOU DN220 PRO POTRUBÍ d110
- (P2) PROSTUP PRO VODOVODNÍ POTRUBÍ DN100 (d11), OSA POTRUBÍ -2,150 OD UT
- JADROVÝ VÝVRT DN220
- POTRUBÍ DOTĚSNIT TĚSNÍČÍ VLOŽKOU DN220 PRO POTRUBÍ d110
- (P6) PROSTUP PRO ANTÉNY
- JADROVÝ VÝVRT DN50
- POTRUBÍ DOTĚSNIT TĚSNÍČÍ VLOŽKOU DN50 PRO KABELY

POZNÁMKY:
- POTRUBÍ BUDE ULOŽENÉ NA PODPĚRNÉ PZ KONZOLY KOTVENÉ KE STĚNĚ JIMKY

POZNÁMKA:
- POVRCH BUDE KOLEM VODOMĚRNÉ ŠACHTY BUDE UPRAVEN DO PŮVODNÍHO STAVU

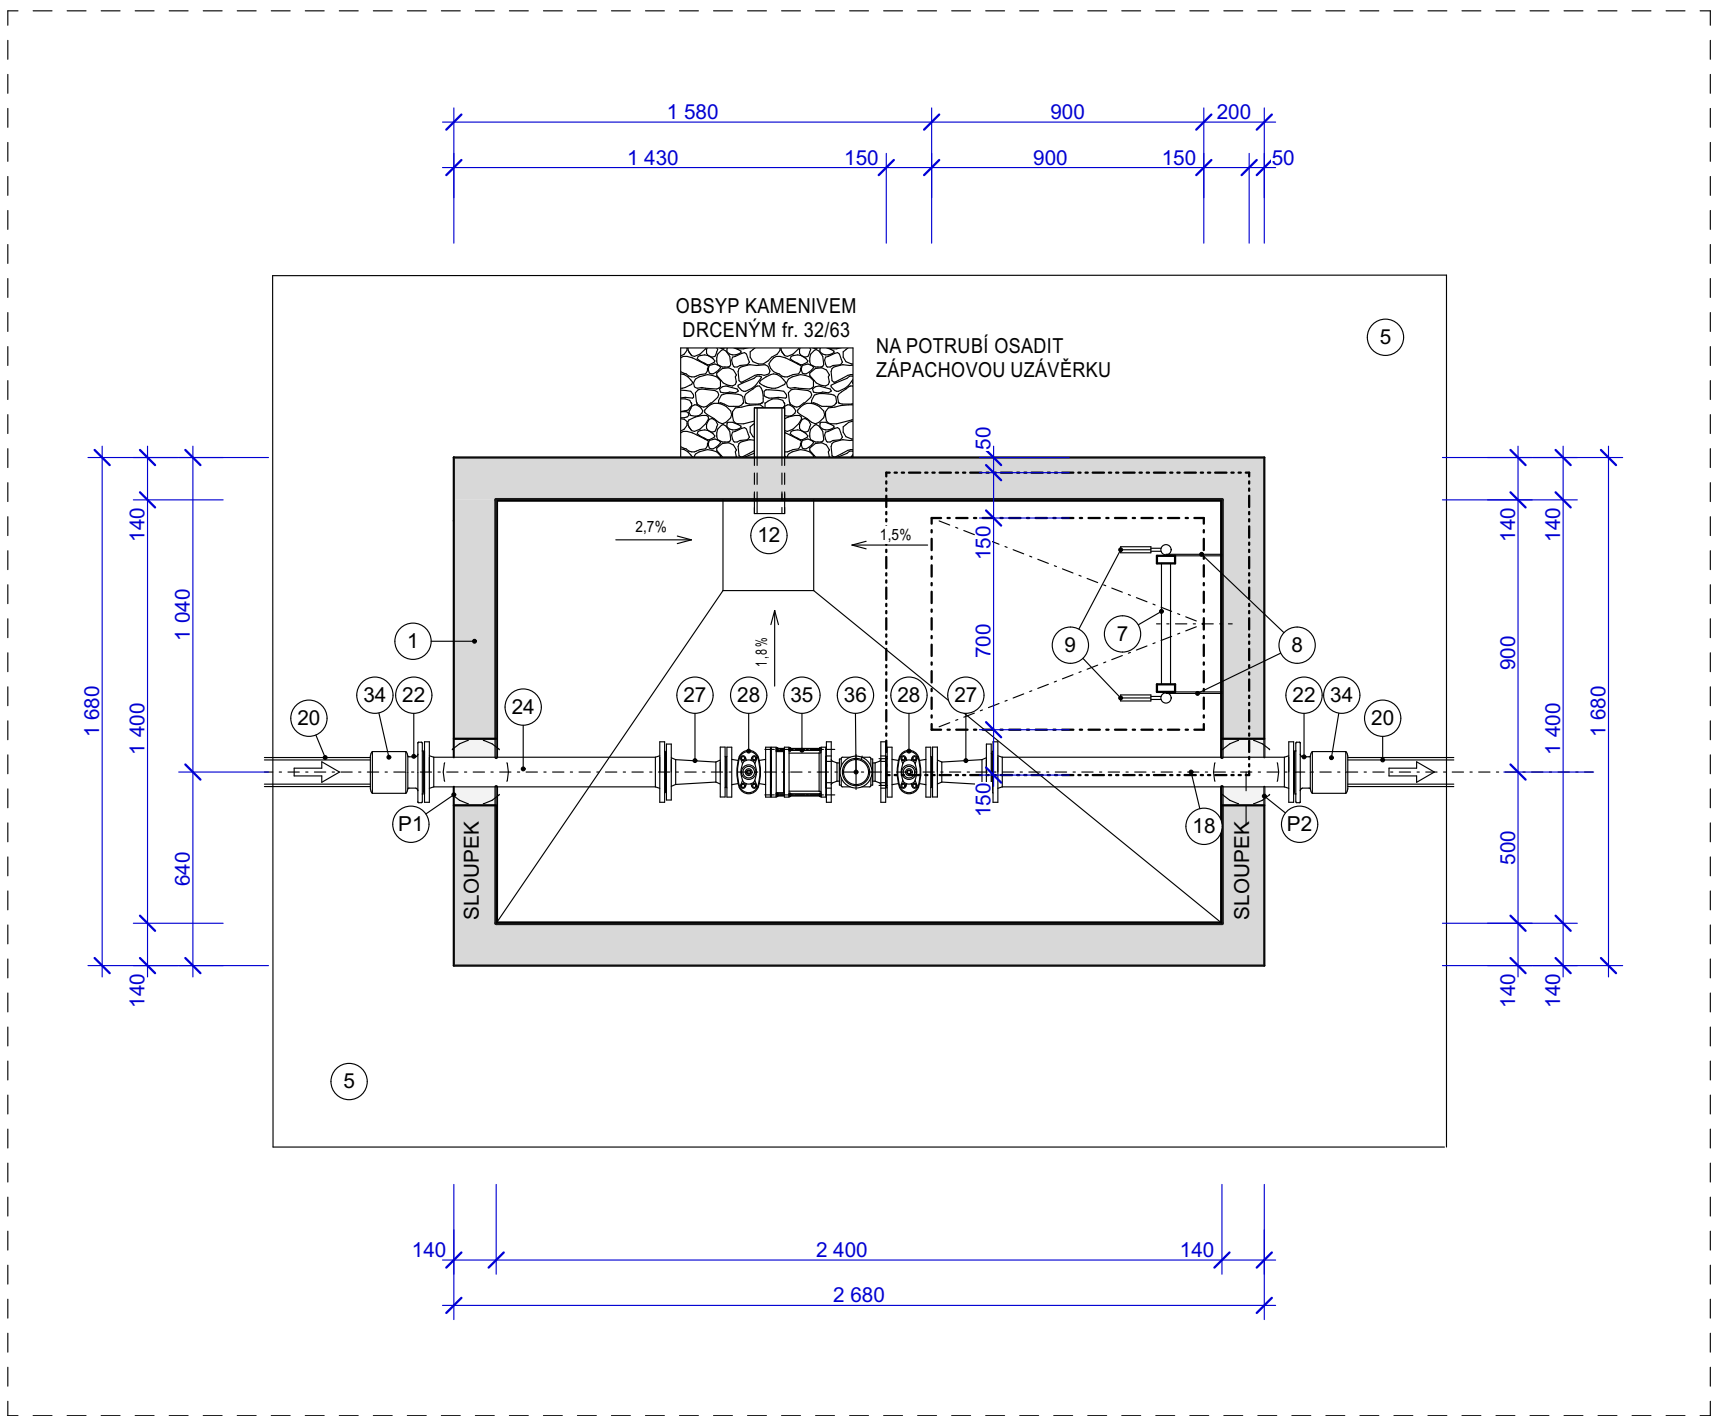

HLAVNÍ INŽENÝR PROJEKTU	ING. MILOŠ CHARVÁT		IMC projekce sro POD HRADBAMI 2033/3, 594 01 VELKÉ MEZÍŘÍ IČO 07429118 DIČ CZ 07429118 +420 775 690636 imc@imc.cz www.projekce-imc.cz
ZODPOVĚDNÝ PROJEKTANT	ING. MILOŠ CHARVÁT		
VYPRACOVAL	MAREK CHARVÁT		
KRESLIL	MAREK CHARVÁT		

KRAJ	VYŠOČINA	OBEC	VELKÉ MEZÍŘÍ
STAVEBNÍ ÚŘAD	VELKÉ MEZÍŘÍ	K.Ú.	VELKÉ MEZÍŘÍ
INVESTOR	MĚSTO VELKÉ MEZÍŘÍ Radnice 2, 59401 Velké Mezíří, IČ 00 206 671		

NÁZEV STAVBY	SPORTOVNÍ HALA VELKÉ MEZÍŘÍ - PŘÍPOJKY		
PŘÍLOHA	D.1	STAVEBNÍ OBJEKT	SO-07 PŘÍPOJKA VODOVODU

NÁZEV VÝKRESU	VODOMĚRNÁ A ARMATURNÍ ŠACHTICE				STUPEŇ	DUR+DSP
ČÍSLO ZMĚNY	DATUM	ZPRACOVAL	SCHVÁLIL	MĚŘÍTKO	ČÍSLO VÝKRESU	D.1.5
					ZAK.ČÍSLO	2024-15

TATO PROJEKTOVÁ DOKUMENTACE VČETNĚ PŘÍLOH (S VÝJIMKOU DAT POSKYTNUTÝCH OBJEDNATELEM) JE DŮŠEVNÍM VLASTNICTVÍM FIRMY ING. MILOŠ CHARVÁT - IMC, POD HRADBAMI 3, 594 01 VELKÉ MEZÍŘÍ, IČ 69083822. OBJEDNATEL TĚTO DOKUMENTACE JE OPRAVNĚN JI VYUŽÍT K ÚČELŮM, VYPLYVAJÍCÍM Z UZAVŘENÉ SMLOUVY BEZ JAKÉHOKOLIV OMEZENÍ. JINÉ OSOBY (FYZICKÉ I PRÁVNICKÉ) NEJSOU BEZ PŘEDCHOZÍHO VÝSLOVNÉHO SOUHLASU OBJEDNATELE OPRAVNĚNY TUTO DOKUMENTACI ANI JEJÍ ČÁSTI JAKOLIV VYUŽÍVAT, KOPÍROVAT A ZPŘÍSTUPNIT DALŠÍM OSOBAM.