

Dodatek č. 4 ke Smlouvě o dílo

podle zákona č. 89/2012 Sb., občanský zákoník, v platném znění

I. Smluvní strany

Níže uvedeného dne, měsíce a roku smluvní strany:

1. Objednatel:

Obec Lásenice

Sídlem: Lásenice 11, 378 01 Lásenice

Zastoupená: Evou Jelínkovou, starostkou

IČ: 002 46 972

DIČ: CZ00246972

Bankovní spojení, číslo účtu: Česká spořitelna, č.ú. 0603168339/0800

Osoby zmocněné jednat ve věcech:

- smluvních: Eva Jelínková, starostka
- technických: Ing. Radek Hajna

2. Zhotovitel:

Společnost: IMOS Brno, a.s.

Sídlem: Olomoucká 704/174, 627 00 Brno

Zastoupená: Ing. Robertem Suchánkem, předsedou představenstva

IČ: 25 32 22 57

DIČ: CZ25322257

Bankovní spojení, číslo účtu: Komerční banka, a.s., Obchodní centrum Brno, č.ú.: 63706641/0100

Osoby zmocněné jednat ve věcech:

- smluvních: Ing. Robert Suchánek, předseda představenstva
- technických: Ing. Aleš Špinar, ředitel závodu VHS a DS Brno, Ing. Tomáš Pollák, vedoucí střediska VHS III

Telefon a fax: +420 548 129 111/+420 548 129 390

E-mail: spinara@imosbrno.eu ; pollakt@imosbrno.eu

společnost je zapsaná v Obchodním rejstříku vedením Krajským soudem v Brně, oddíl B, vložka 2211

uzavřely tento Dodatek č. 4 ke Smlouvě o dílo uzavřené dne 9. 6. 2016 (dále jako „Smlouva“), která byla schválena Zastupitelstvem obce Lásenice dne 18. 5. 2016, číslo usnesení : 8/19.

Obě smluvní strany se po vzájemném projednání dohodly na následujících změnách a doplnění této smlouvy o dílo.

Článek II. Předmět plnění odst. 1 smlouvy o dílo se mění ve smyslu Změnového listu ZL/ 3 – Objekt ČOV, Příjezdová komunikace, Vnitřní komunikace, Dostavba kanalizace – sanace dna, Dostavba kanalizace ostatní, Archeologický dohled, který je přílohou č. 1 tohoto dodatku. Předmět díla se rozšiřuje a snižuje o specifikované vícepráce a méněpráce.

Článek V. Cena za dílo a platební podmínky odst. 1 smlouvy o dílo se původní znění nahrazuje novým:

1. Cena za provedené dílo byla dohodnuta jako smluvní ve výši:

Cena bez DPH celkem	40 621 171,72 Kč
Vícepráce ZL1 bez DPH celkem	353 152,31 Kč
Vícepráce ZL2 bez DPH celkem	1 912 181,71 Kč
Vícepráce ZL3 bez DPH celkem	1 502 282,83 Kč
Cena SoD+ZL bez DPH celkem	44 388 788,57 Kč
Sazba DPH 21 %	9 321 645,60 Kč

Cena vč. DPH celkem 53 710 434,17 Kč

Ostatní ujednání výše uvedené smlouvy o dílo se neměnní a zůstávají v platnosti.

III. Závěrečná ustanovení


1. Pokud není smluvně stanoveno jinak, řídí se dodatek obecně závaznými předpisy, zejména příslušnými ustanoveními občanského zákoníku.

2. Tento dodatek je vyhotoven ve čtyřech vyhotoveních, po dvou pro každou smluvní stranu. Jako souhlas s obsahem dodatku a na důkaz své pravé a svobodné vůle připojují účastníci své vlastnoruční podpisy.

Tento Dodatek č.4 ke Smlouvě o dílo byl schválen Zastupitelstvem obce Lásenice dne 29.11.2017, číslo usnesení: 5/2, všemi 7 hlasy přítomných členů tohoto orgánu obce.

Příloha č.1 - Změnový list ZL/ 3 - Objekt ČOV, Příjezdová komunikace, Vnitřní komunikace, Dostavba kanalizace – sanace dna, Dostavba kanalizace ostatní, Archeologický dohled

V Lásenici, dne 29.11.2017

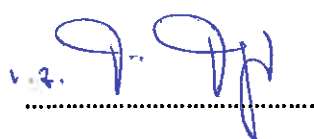


Eva Jelínková

Obec Lásenice, starostka

objednatel




V Brně, dne

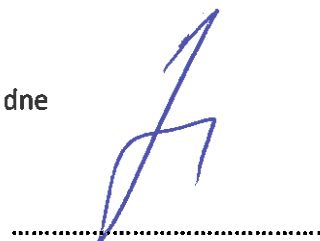

Ing. Robert Suchánek

předseda představenstva IMOS Brno, a.s.

zhotovitel

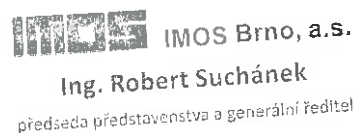

Změna č. 3

Změnový list ZL/ 3

Objekt ČOV

Příjezdová komunikace

Vnitřní komunikace

Dostavba kanalizace – sanace dna

Dostavba kanalizace – ostatní

- *provedení přeložky stávajícího vodovod. řadu*
- *čištění kanalizace*
- *přepoje stávajících stok*
- *zpevnění krajnic, vodorovné dopravní značení a osazení příkopových žlabů*
- *montáž oplocení z pletiva*

Archeologický dohled

Akce: „Lásenice – dostavba kanalizace a ČOV“

Objekt: SO 01 ČOV

SO 02 Dostavba kanalizace

Předkladatel – zhotovitel:

IMOS Brno, a. s., Olomoucká 704/174, 627 00 Brno

Datum: 15. 11. 2017

Zpracoval: Pavel Večerka

1 Úvod, zdůvodnění

Objekt ČOV

Při provádění prací na výstavbě budovy ČOV byly provedeny zednické, tesařské a klempířské práce, které nebyly obsaženy v původním rozpočtu, ale byly nezbytné pro dokončení budovy. Součástí je také doplnění dešťové kanalizace odvodnění střechy.

Příjezdová komunikace k ČOV

U příjezdové komunikace k ČOV musela být doplněna výměna podloží v aktivní zóně vozovky. Namísto nevhodně navrženého pružného podkladu z asfaltového recyklátu byla provedena podkladní vrstva za asfaltobetonu, aby se při pojezdech těžkou dopravou asfaltobetonová komunikace nepoškodila.

Vnitřní komunikace k ČOV

Původní vrstva penetračního vsypného makadamu byla nahrazena dvěma vrstvami asfaltobetonu.

Kanalizace – zpevnění základové rýhy

V částech stok byly při realizaci zjištěny problémy s neúnosným zvodnělým a rozbředlým podložím, které nelze zhutnit. Neúnosné podloží dna výkopu by se po zásypu potrubí projevilo prosedáním uloženého potrubí. V těchto úsecích muselo dojít k navýšení tloušťky štěrkového lože trubky. Neúnosné podloží rýhy nebylo možno předem předpokládat.

Kanalizace ostatní práce

Jedná se o následující:

- provedení přeložky stávajícího vodovod. řadu
- čištění kanalizace
- přepojení nové kanalizace na stávající stoky
- zpevnění krajnic, vodorovné dopravní značení a osazení příkopových žlabů
- montáž oplocení z pletiva

Práce nebyly zahrnuty ve výkazu výměr a předmětem dodávky stavby a jsou nezbytné k dokončení a provedení díla.

Archeologický dohled

Lokalita stavby se nachází na vymezeném území s archeologickými nálezy, na kterých je v případě jejich zasažení stavební činností zákonem vyžadován odborný archeologický dohled. Zajištění dohledu nebylo zahrnuto ve výkazu výměr.

Jedná se o změny, které nebylo možno na základě dostupných informací předvídat.

2 Popis změny

2.1 Původní řešení

Původní řešení bylo doplněno o práce a dodávky neobsažené v původním rozpočtu.

2.2 Nové řešení

Objekt ČOV

Při provádění prací na výstavbě budovy ČOV byly provedeny zednické, tesařské a klempířské práce, které nebyly obsaženy v původním rozpočtu, ale byly nezbytné pro dokončení budovy. Součástí je také doplnění dešťové kanalizace odvodnění střechy.

Příjezdová komunikace k ČOV

U příjezdové komunikace k ČOV musela být doplněna výměna podloží v aktivní zóně vozovky. Namísto nevhodně navrženého pružného podkladu z asfaltového recyklátu byla provedena podkladní vrstva za asfaltobetonu, aby se při pojezdech těžkou dopravou asfaltobetonová komunikace nepoškodila.

Vnitřní komunikace k ČOV

Původní vrstva penetračního vsypného makadamu byla nahrazena dvěma vrstvami asfaltobetonu.

Kanalizace – zpevnění základové rýhy

Po vyhodnocení skutečného stavu základové spáry ve dně výkopu bylo provedeno prohloubení rýhy o dalších 30 cm s provedením zhutněné štěrkové vrstvy frakce 16/32mm, popř. větší frakce a vyrovnávací vrstvou 10cm frakce 8/16mm.

Kanalizace ostatní práce

- provedení přeložky stávajícího vodovod. řadu – bylo nutné provést z důvodu kolize se stávajícím kanalizačním potrubím
- čištění kanalizace – bylo nutné provést z důvodu provedení monitoringu a těsností úseků, není předmětem VV
- přepojení nové kanalizace na stávající stoky - bylo nutné provést z důvodu funkčnosti celého systému kanalizace, není předmětem VV
- zpevnění krajnic, vodorovné dopravní značení a osazení příkopových žlabů - bylo nutné provést z důvodu uvedení komunikací, v nichž je uložena kanalizace, do původního stavu
- montáž oplocení z pletiva – obnova oplocení z důvodu kolize s trasou prováděné kanalizace

Práce nebyly zahrnuty ve výkazu výměr a jsou nezbytné k dokončení provedení díla.

Archeologický dohled

Bylo nutné zajistit archeologický dohled stavby dle požadovaných zákonů.

2.3 Cenové porovnání

Cena díla se změní. Dojde k navýšení ceny o 1 502 282,83,- Kč bez DPH.

3 Závěr

Realizací této změny nedojde ke zhoršení kvality díla ani k prodloužení smluvního termínu pro dokončení díla. V ceně díla dojde k navýšení.

3.1 Celková změna ceny

Vícepráce

1 502 282,83,- Kč bez DPH

Schvalovací list změny č. ZL/3

4.1 Vyjádření zhotovitele

Změnu odsouhlasil: Pavel Večerka

Podpis:

Datum:

15. 11. 2017



4.2 Vyjádření generálního projektanta

Změnu odsouhlasil: ing. Martina Zamlinská

Podpis:

Datum: 15. 11. 2017




VAX projekt s.r.o.
Boženy Němcové 12/2
370 01 České Budějovice
IČ: 281 59 721 DIČ CZ 28159721

4.3 Vyjádření TDI

Změnu odsouhlasil: ing. Radek Hajna

Podpis:

Datum:

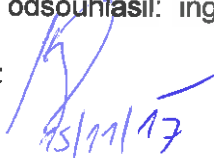

15. 11. 17

RH-INFOJEKT s.r.o.
Žitěč 90, 378 06 Chlum u Třeboně
IČ: 03194086, Telefon: 723667327




4.4 Vyjádření objednatele

Změnu odsouhlasil: Eva Jelínková


Podpis:

Datum:

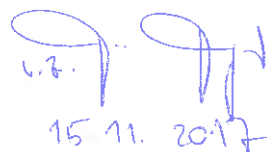

15. 11. 2017

Ob. TEANTICE FOST, HISTORICITA

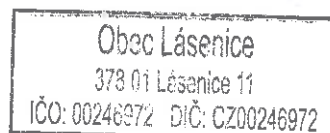

4.5 Přílohy ZL

Na samostatném listě:

Přehledná situace

Rozpočet změn


SO-02 DOSTAVBA KANALIZACE LÁSENICE

CELK. DL. STOK 4281 m

SO 01 - Objekt čov
SO 02 - Vnitřní komunikace
SO 03 - Přístupová komunikace
SO 04 - Přístupová komunikace k čov

SO-01 ČOV PRO 600 E.O.
SO-03 PŘÍPOJKA VODY ČOV
SO-04 PŘÍJEZDOVÁ KOMUNIKACE K ČOV

LEGENDA:
NOVÁ KANALIZACE / NOVÉ ÚSEKY
OSNOVOVANÁ KANALIZACE
STÁVAJÍCÍ KANALIZACE
NOVÁ PŘÍPOJKA VODY ČOV
NOVÁ PŘÍJEZDOVÁ KOMUNIKACE K ČOV

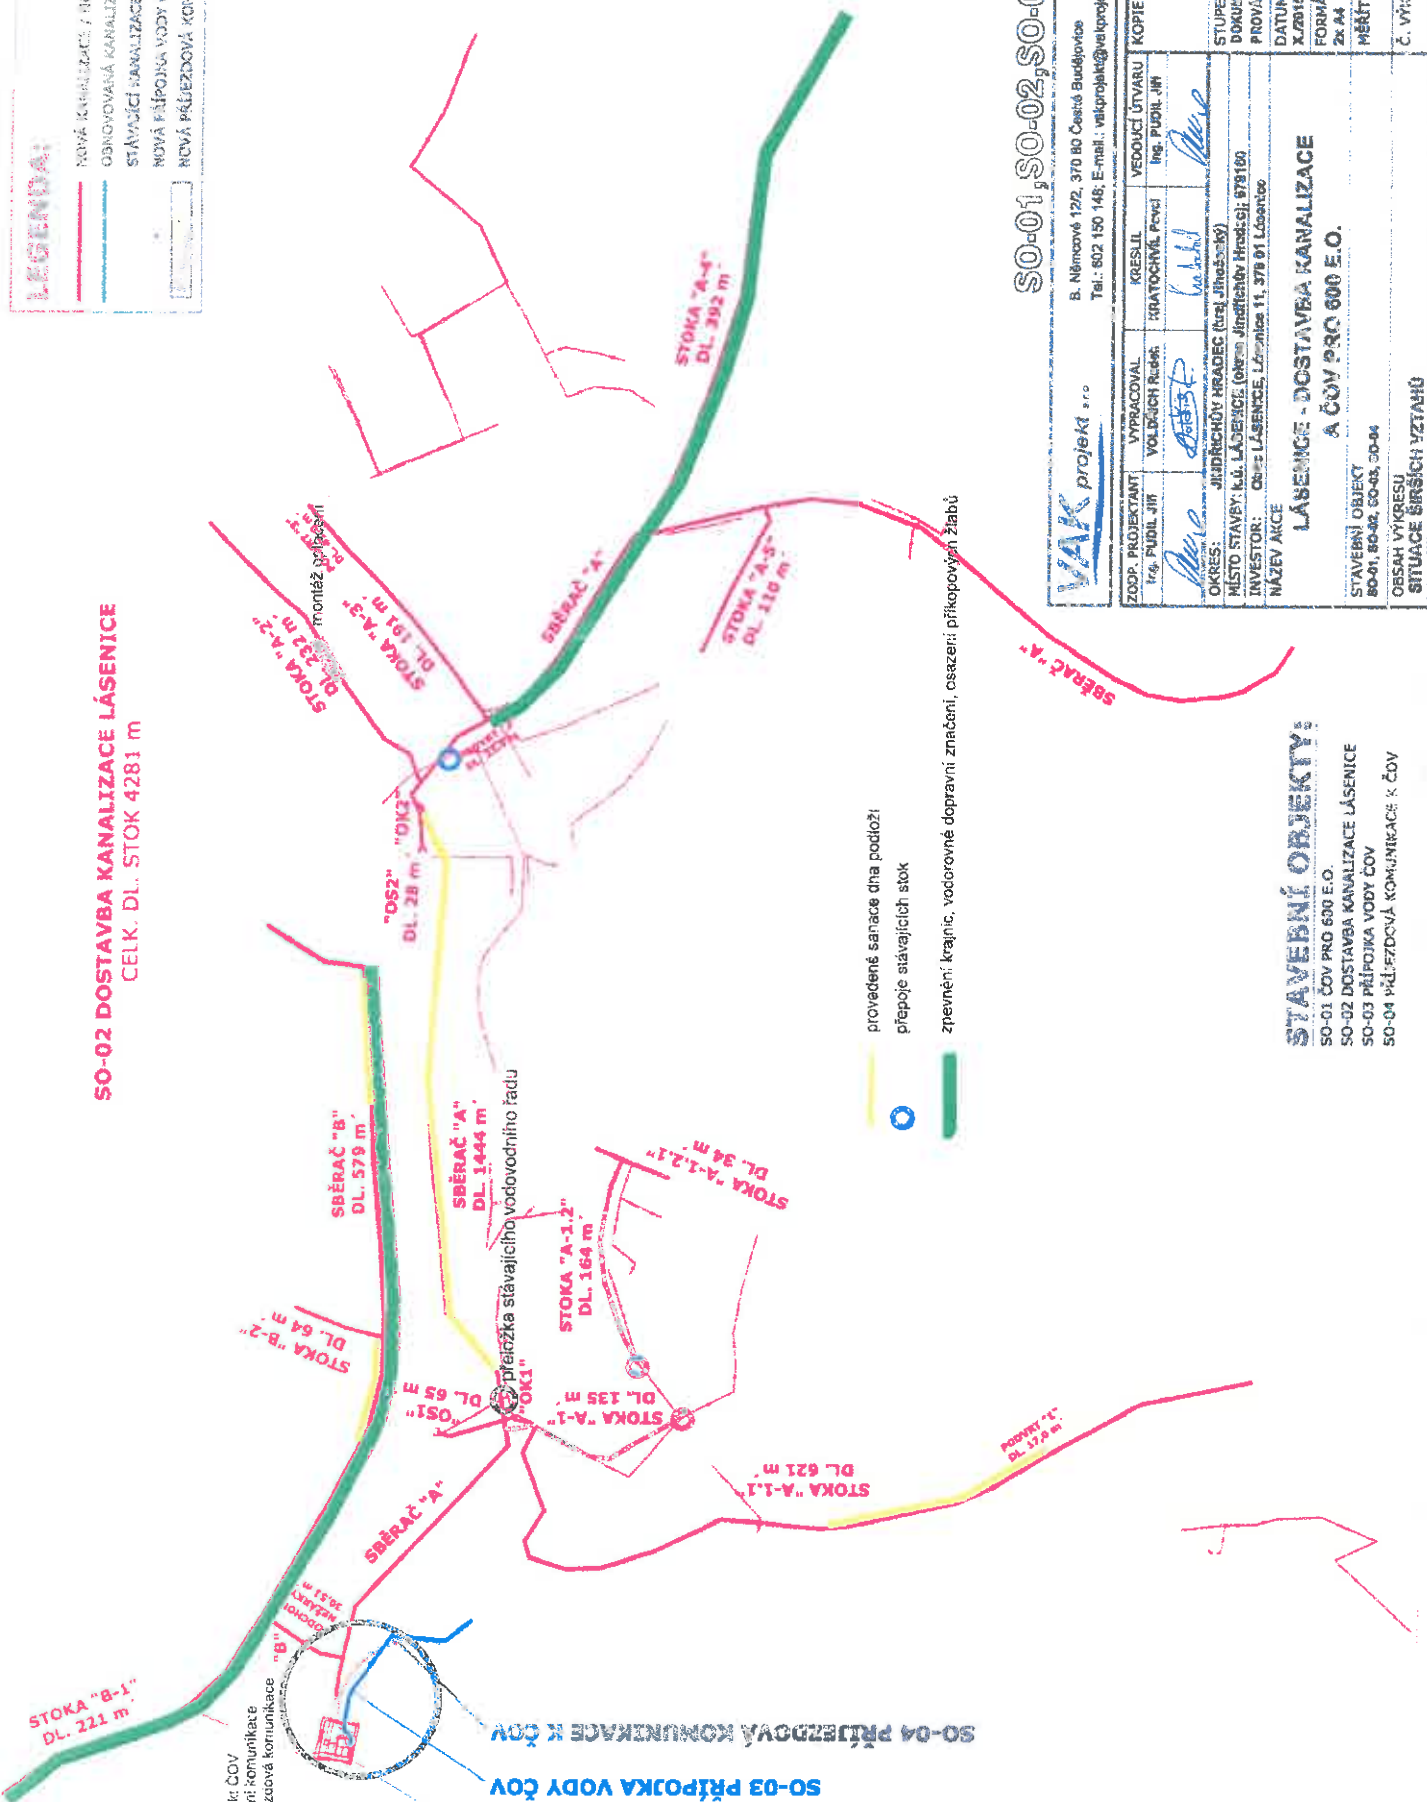

SO-01, SO-02, SO-03, SO-04

VAK projekt s.r.o.

B. Němcové 12/2, 370 80 České Budějovice

Tel.: 382 180 148; E-mail: vaki@vakprojekt.cz, www.vakprojekt.cz

ZODP. PROJEKTANT <i>Ing. PUDIL JIR</i>		VYPRACOVAL <i>Ing. PUDIL JIR</i>		KRESLIL <i>Ing. PUDIL JIR</i>		VEDOUcí ÚTVARU <i>Ing. PUDIL JIR</i>		KOPIE ČÍSLO	
OKRES: JIHLÁVSKÝ HRADEC (trž. úhelník)									
MÍSTO STAVBY: K.L. LÁZENICE (dříve Jihlavský Hradec); 579160									
INVESTOR: Obce LÁZENICE, Lázeňská 11, 378 01 Lázeňsko									
NÁZEV AKCE									
LÁZENICE - DOSTAVBA KANALIZACE									
A ČOV PRO 600 E.O.									
STAVEBNÍ OBJEKT		STAVBA		STAVBA		STAVBA		STAVBA	
80-01, 80-02, 80-03, 80-04		80-01, 80-02, 80-03, 80-04		80-01, 80-02, 80-03, 80-04		80-01, 80-02, 80-03, 80-04		80-01, 80-02, 80-03, 80-04	
OBSAH VÝKRESU SITUACE SÍŤSÍCH VZTAHŮ									
MĚŘÍTKO								1:2500	
Č. VÝKRESU								6.2	

STAVEBNÍ OBJEKTY

SO-01 ČOV PRO 600 E.O.
SO-02 DOSTAVBA KANALIZACE LÁSENICE
SO-03 PŘÍPOJKA VODY ČOV
SO-04 PŘÍJEZDOVÁ KOMUNIKACE K ČOV

Rekapitulace objektů stavby

Stavba: Lásenice - dostavba kanalizace a ČOV
 St. objekt: ZL č. 3
 Objednatel: Obec Lásenice
 Zhotovitel: IMOS Brno, a.s.

Zpracoval: Večerka Pavel
 Datum: 10/2017

Kód	Zakázka	Vícepráce		Méněpráce		Rozdíl	
		Cena bez DPH	DPH základní	Cena s DPH	Cena bez DPH	DPH základní	Cena s DPH
Lásenice - dostavba kanalizace a ČOV							
SO 01.1	Objekt ČOV	248 385,85	52 161,03	300 546,88			
SO 04	Přijezdová komunikace	366 926,27	77 054,52	443 980,79	0,00	0,00	443 980,79
SO 01.4	Vnitřní komunikace	72 869,88	15 302,67	88 172,55	5 727,25	32 999,86	94 172,41
SO 02	Dostavba kanalizace - sanace dna	318 712,76	66 929,68	385 642,44	0,00	0,00	385 642,44
SO 02	Dostavba kanalizace - ostatní	516 355,20	108 434,59	624 789,79	0,00	0,00	624 789,79
ON	Archeologický dohled	23 850,00	5 008,50	28 858,50	0,00	0,00	28 858,50
Celkem		1 547 099,97	324 890,89	1 871 990,86	44 817,14	9 411,60	1 921 219,60
					54 228,74	1 502 282,83	1 817 762,22

Položkový soupis prací a dodávek

S:	2015/10/01	Lásenice - dostavba kanalizace a ČOV pro E.O.
O:	01	ČOV pro 600 E.O.
R:	01	SO 011 ČOV - Střecha

P.č.	Číslo položky	Název položky	MJ	množství	JC	celkem
	Ceník, kapitola					
Díl	3	Svislé a kompletní konstrukce				248 385,85
1	NP	Okapnice Dle RDS = 12,23=24,46m ²	ks	48,92000	462,00	22 601,04
2	612481211R00	Montáž stěrky-stěny (bez perlínky) Plocha fasády = 135,16m ²	m ²	135,16285	165,00	22 301,87
3	602011191R00	Podkladní nátěr pod tenkovrstvé omítky penetrace Plocha fasády = 135,16m ²	m ²	135,16	41,10	5 555,08
4	622421491R00	Doplňky zatepl. systémů, rohová, okenní lišta s okapničkou Skutečná délka = 12,23*2+8,83*2+2,75*4+1,25*16+0,9*6+0,6*2+1,5+2*2,5=85,82bm	m	85,82000	38,50	3 304,07
5	NP	Palubka obkladová smrk; š = 121 mm; l = 3 000 až 5 000 mm; tl = 16,0 mm; jakost AB Iemování hran ostění, včetně pomocného lešení Délka lemování = (8,63-0,88)+6+1,35+1,55+1,10+1,575+2,75+4,625+11,35+1,4+1,1+1,1+1,4+25,86=88,91bm	m	68,91000	198,00	13 644,18
6	NP	Pomocná konstrukce nosná pro zavěšení střešní konstrukce Počet kusů = 4,0ks	ks	4,00	1 100,00	4 400,00
7	632418104R00	Potěr ze SMS (samonivelačka), ruční zpracování, tl. do 4 mm Srovnání podkladu pod dlažbu Upravená plocha = mč. 1.1 = 30,99m ²	m ²	30,99	241,00	7 468,59
8	776290020U00	Mtž kovová hrana schody stupeň Zakončení hrany dlažby m.č.1.1 Upravená délka = mč. 1.1 =12bm	m	12,00	220,00	2 640,00
9	NP	Mtž plastová hrana obklady Zakončení hrany obkladu Upravená délka = ((0,9+1,25*2)*6)+((0,6+2*2)*2+(0,8+2*2)*2+1,5+2,5*2))+((8,63-0,88)+6+1,35+1,55+1,10+1,575+2,75+4,625+11,35+1,4+1,1+1,1+1,4+25,86))+((7,75+2*8))=138,36bm	m	138,36	93,50	12 936,66
10	NP	Větrací mřížka Osazení větrací mřížky do podbtí střechy, materiál včetně montáže Upravená délka = (12,93*2))= 25,86bm	m	25,86	71,50	1 848,99
11	602011191R00	Podkladní nátěr pod tenkovrstvé omítky penetrace - fasáda Plocha tenkovrstvé omítky = 135,16m ² Plocha soklu = 25,032 Plocha celkem = 135,16+25,032=160,192m ²	m ²	160,19	62,70	10 044,04
12	784 41-2 784191301R00	Penetrace (napouštění) podkladu ...protipísišová, jednonásobná - penetrace pod omítkou štukovou 1,2*(7,75+11,35)*2 1,2*(1,4+1,1)*2 2,95*(2,6+3)*2	m ²	86,47900 47,25000 6,18500 33,04000	16,50	1 426,90
12	711 21 711 21-1 711212000R00	Izolace proti netlakové vodě - nátěry a stěrky nátěr podkladní ...pod hydroizolační stěrky	m ²	114,43200	34,20	3 913,57
13	711 21 711 21-3 711212002R00	Izolace proti netlakové vodě - nátěry a stěrky stěrka hydroizolační ...proti vlhkosti	m ²	114,43200	341,80	39 112,86
14	831350012RAB	Kanalizace z trub PVC d 160	m	51,00000	1 788,00	91 188,00
15	55243560R00	Lapač střešních splavenin	ks	4,00000	1 500,00	6 000,00

Celkem

248 385,85

Položkový soupis prací a dodávek

S:	2015/10/01	Lásenice - dostavba kanalizace a ČOV pro E.O.
O:	04	ČOV pro 600 E.O.
R:	04	SO 04 - Příjezdová komunikace

P.č.	Číslo položky	Název položky	MJ	množství	cena / MJ	celkem
Ceník, kapitola						
Díl:	1	Zemní práce				
1	122 12-22	Odkopávky a prokopávky pro silnice s přemístěním výkopku v příčných profilech na vzdálenost do 15 m nebo s naložením na dopravní prostředek. 122 12-223 v hornině 3				
2	122202201R00	...do 100 m3	m3	82,08000	111,50	9 151,92
	122302201R00	Odkopávky pro silnice tř.4 do 100 m3	m3	152,08000	400,50	60 908,04
	162 10	Vodorovné přemístění výkopku po suchu, bez ohledu na druh dopravního prostředku, bez naložení výkopku, avšak se složením bez rozhrutí,				
9	162501102R00	...z horniny 1 až 4, na vzdálenost přes 2 500 do 3 000 m	m3	-158,50900	51,00	-8 083,96
	171 10	Uložení sypaniny do násypů zhutněných s rozprostřením sypaniny ve vrstvách a s hrubým urovnáním, 171 10-1 s uzavřením povrchu násypu z hornin soudržných s předepsanou mírou zhutnění v procentech výsledků zkoušek Proctor-Standard				
10	171101103R00	...přes 96 do 100 % PS	m3	-231,17000	40,70	-9 408,62
	161 10-11	Svislé přemístění výkopku bez naložení do dopravní nádoby, ale s vyprázdněním dopravní nádoby na hromadu nebo na dopravní prostředek,				
19	161101101R00	...z horniny 1 až 4, při hloubce výkopu přes 1 do 2,5 m	m3	234,16000	10,90	2 552,34
	162 10	Vodorovné přemístění výkopku po suchu, bez ohledu na druh dopravního prostředku, bez naložení výkopku, avšak se složením bez rozhrutí,				
21	162501102R00	...z horniny 1 až 4, na vzdálenost přes 2 500 do 3 000 m	m3	234,16000	51,00	11 942,16
	564 11-3	Podklad nebo podsyp z asfaltového recyklátu s rozprostřením, vlhčením a zhutněním				
24	564113505R00	...frakce 0-32 mm, tloušťka po zhutnění 5 cm	m2	-397,56210	24,60	-9 780,03
	171 20	Uložení sypaniny				
27	171201201R00	...na dočasnou skládku tak, že na 1 m2 plochy připadá přes 2 m3 výkopku nebo omice	m3	234,16000	9,60	2 247,94
	199	Poplatky za skládku				
28	199000002R00	...horniny 1- 4	m3	234,16000	84,00	19 669,44
	631571003R00	Násyp ze štěrkopísku 0-32	m3	304,16000	460,00	139 913,60
	577 13	Beton asfaltový s rozprostřením a zhutněním				
29	577142212R00	...v pruhu šířky přes 3 m, ACP 16, tloušťky 50 mm, plochy přes 1000 m2	m2	397,56210	244,70	97 283,45
	573111114R00	Postřik živичný infiltrační + posyp 2kg/m2	m2	397,56210	58,50	23 257,38
Celkem						339 653,66

S:	2015/10/01	Lázně - dostavba kanalizace a ČOV pro E.O.
O:	01.4	ČOV pro 600 E.O.
R:	01.4	SO 01.4 - Vnitřní komunikace

P.č	Číslo položky	Název položky	MJ	množství	cena / MJ	celkem
Díl	Ceník, kapitola	Poznámka uchazeče				
	1	Zemní práce				
	577 13	Beton asfaltový s rozprostřením a zhuštěním				
29	577142212R00	...v pruhu šířky přes 3 m, ACO 8 nebo ACO 11 nebo ACO 16, tloušťky 50 mm, plochy přes 1000 m2	m2	240,33600	244,70	58 810,22
51	573111114R00	Postřik živičný infiltrační + posyp 2kg/m2	m2	240,33600	58,50	14 059,66
	575 1	Makadam živičný vsypný				
		z kameniva hrubého drceného s rozprostřením, se vsypem z kameniva drceného obaleného asfaltem				
5	575191111R00	...tloušťka po zhuštění 100 mm	m2	-120,16800	146,00	-17 544,53
Celkem						55 325,35

S:	2015/10/01	Lásenice - dostavba kanalizace a ČOV pro E.O.
O:	02	Dostavba kanalizace
R:	02	Dostavba kanalizace - Stoky A-1 1. A, B - sanace dna podloží

[illegible]

Položkový soupis prací a dodávek

Stavba: Lásenice - dostavba kanalizace a ČOV

Objednatel: Obec Lásenice

Zhotovitel: IMOS Brno, a.s.

Zpracoval: Večerka Pavel

Datum: 10/2017

P.Č.	Kód položky	Popis	MJ	Množství celkem	Cena jednotková	Cena celkem
1	2	3	4	5	6	7
		SO 02 - Dostavba kanalizace - ostatní				
		Stoka A				
1 N	PC01	Provedení přeložky stávajícího vodovodního řadu	kpl	1,000	15 000,00	15 000,00
		Čištění kanalizace				
1 N	892601154	Čištění kanalizační stoky do DN 500, nad 100 m	m	4 744,970	69,00	327 402,93
		Přepoje stávajících stok				
1 N	139601103	Ruční výkop jam, rýh a šachet v hor.tř.4	m3	5,082	1 332,00	6 769,22
2 N	161101501	Svislé přemístění výkopku z hor.1-4	m3	5,082	1 115,00	5 666,43
3 N	871612111	Montáž spojky	ks	6,000	807,00	4 842,00
4 N	M55291228	Spojka Flex-Seal LC 600	ks	6,000	6 371,00	38 226,00
5 N	899623141	Obetonování potrubí nebo zdíva stok betonem C16/20	m3	3,250	1 971,40	6 407,05
6 N	174101102	Zásyp ruční se zhutněním	m3	1,832	396,50	726,39
		Stoka A, A-4				
1 N	915711111	Vodorovné dopravní značení dělicích čar 12 cm	m	1 215,000	22,70	27 580,50
2 N	915791111	Předznačení pro značení dělicí čáry	m	1 215,000	4,65	5 649,75
		Stoka A, A-4, B, B-1				
27	569831111R00	Zpevnění krajnic šterkodrtí tloušťky 10 cm	m2	1 091,000	40,20	43 858,20
		Stoka B-1				
1 N	93890-2102.R00	Osazení přík. žlabu do C8/10 tl.10cm z tvárnice 80cm	m	39,000	188,40	7 347,60
2 N	93890-2102.R00	Žlab meliorační BZM 25	ks	280,000	53,60	15 008,00
		Stoka A-2				
61	767911130R00	Montáž oplocení z pletiva v.do 2,0 m,napínací drát	m	50,00	65,60	3 280,00
52	380356241R00	Bednění kompl.konstr.neomít.BV pl.rovinných,zřiz.	m2	8,00	652,00	5 216,00
53	380356242R00	Bednění kompl.konstr.neomít.BV pl.rovinných,odbed.	m2	8,00	132,00	1 056,00
10	452311131R00	Desky podkladní pod potrubí z betonu C 12/15	m3	1,10	2 108,30	2 319,13
		Celkem				516 355,20

Položkový soupis prací a dodávek

Stavba: Lásenice - dostavba kanalizace a ČOV

Objednatel: Obec Lásenice

Zhotovitel: IMOS Brno, a.s.

Zpracoval: Večerka Pavel

Datum: 10/2017

P.Č.	Kód položky	Popis	MJ	Množství celkem	Cena jednotková	Cena celkem
1	2	3	4	5	6	7
		Ostatní a vedlejší náklady				
1 N	PC01	Provedení archeologického dohledu	kpl	1,000	23 850,00	23 850,00
		Celkem				23 850,00